




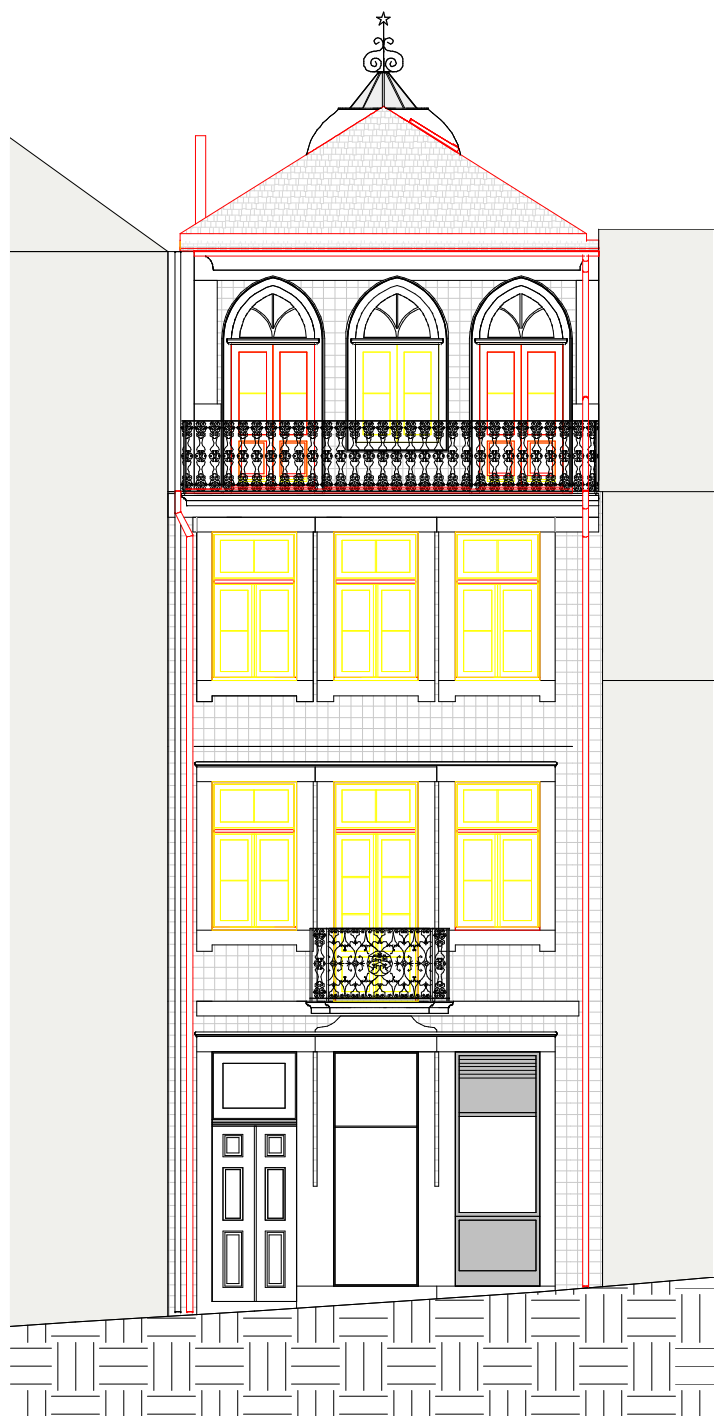


Alçado Principal
1 : 100

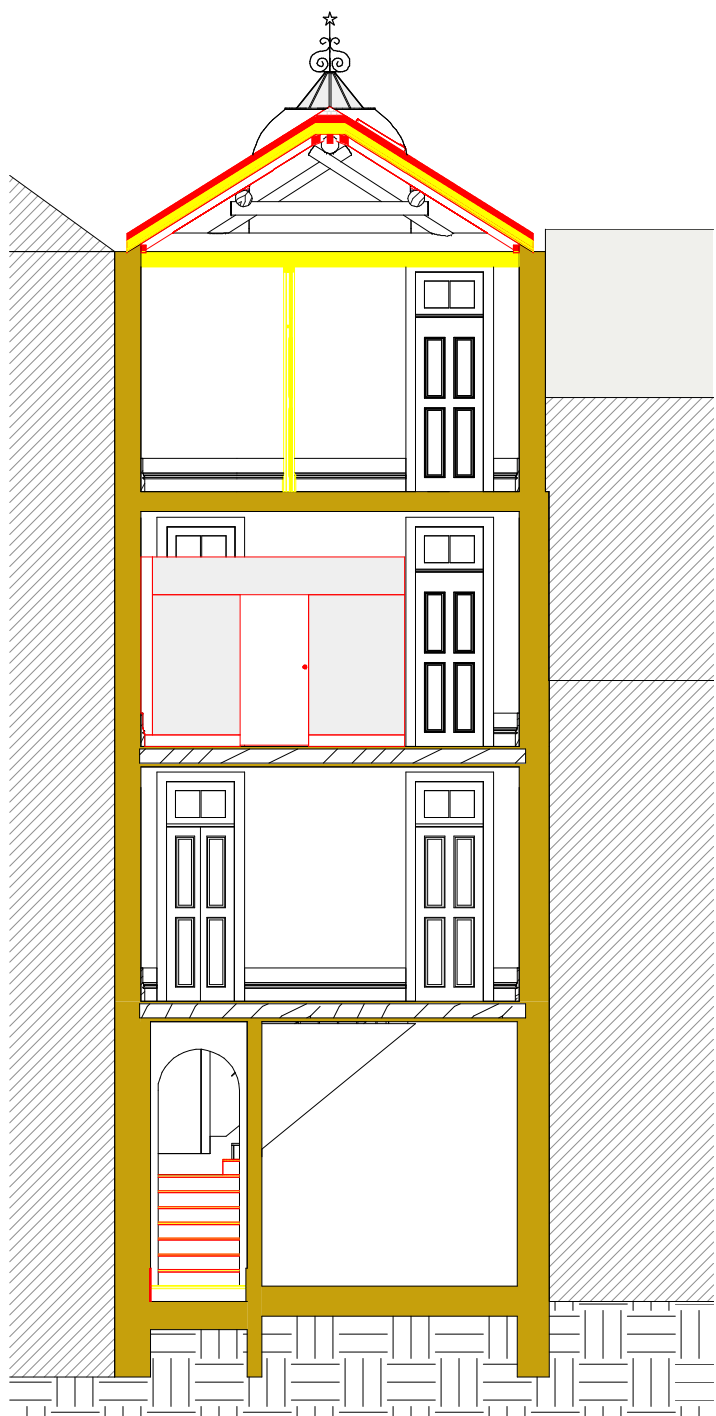

C1
1 : 100

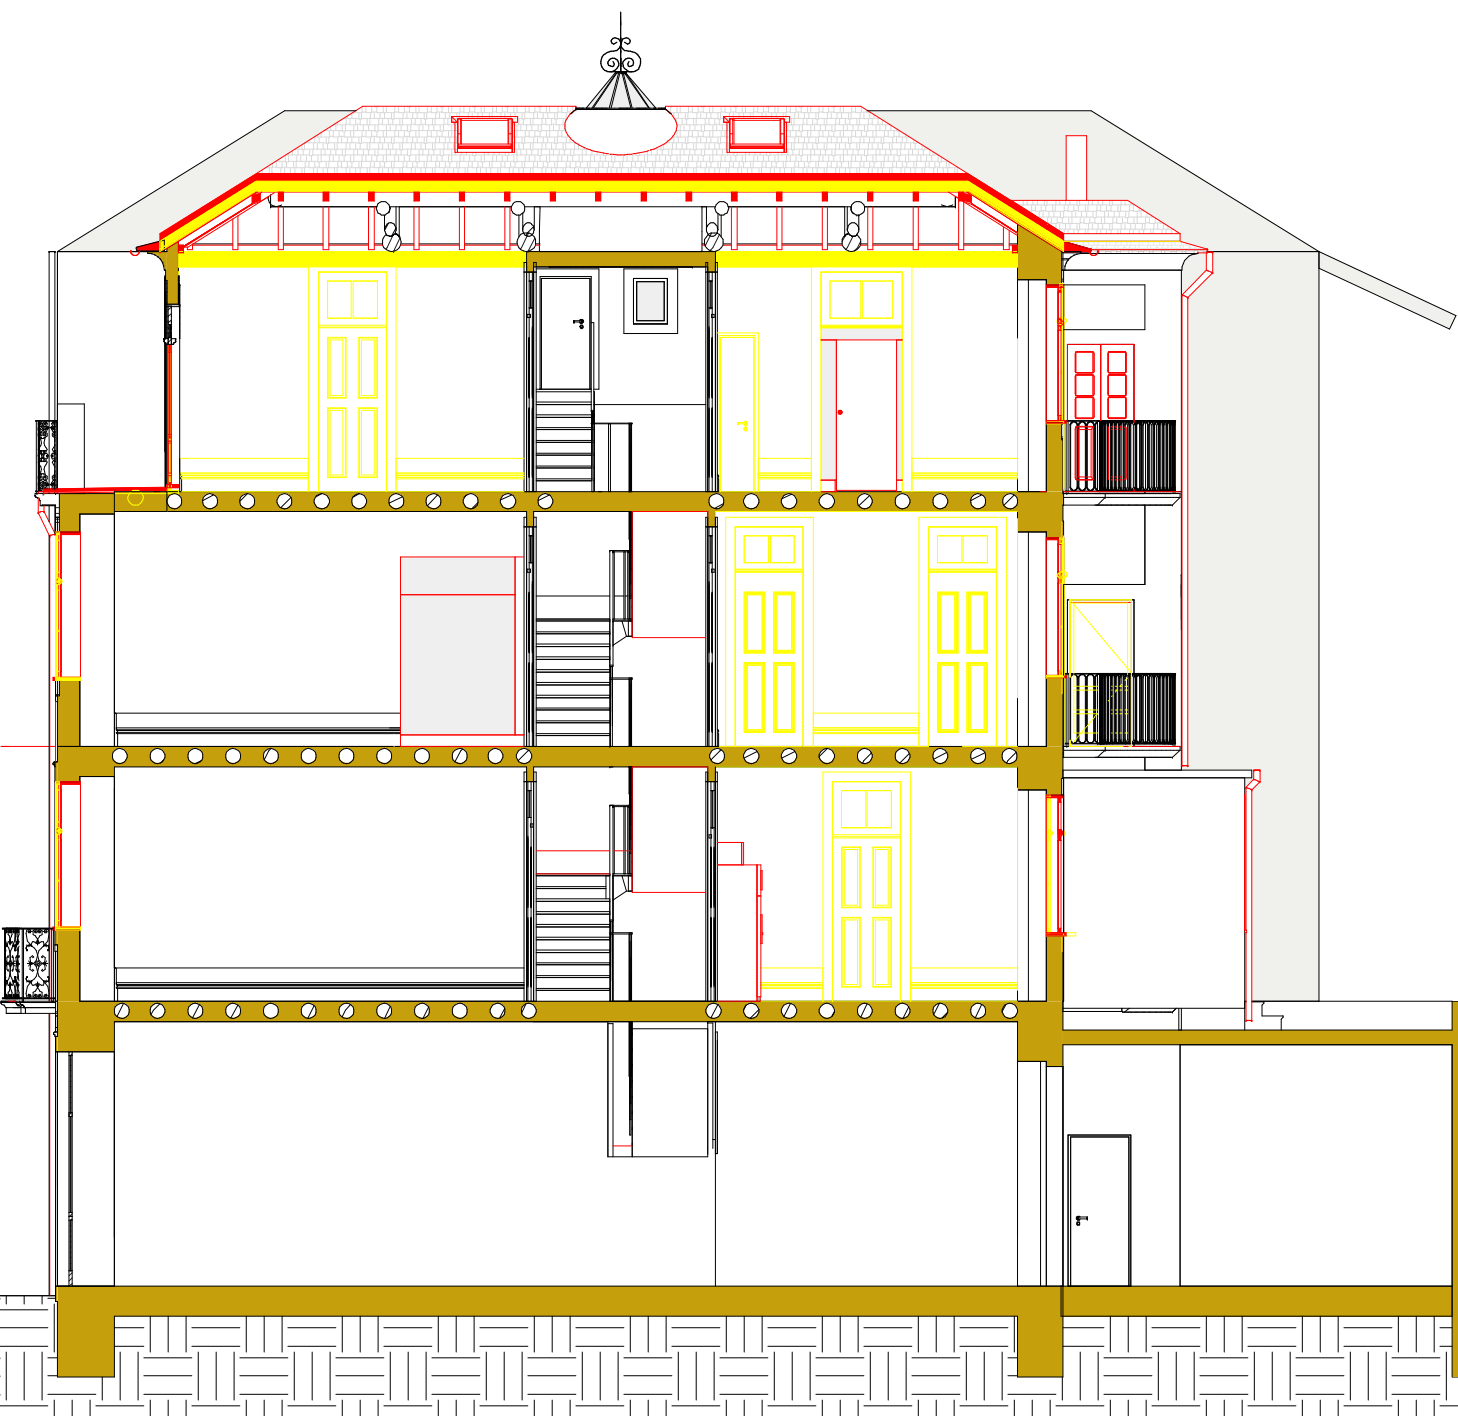

C2
1 : 100

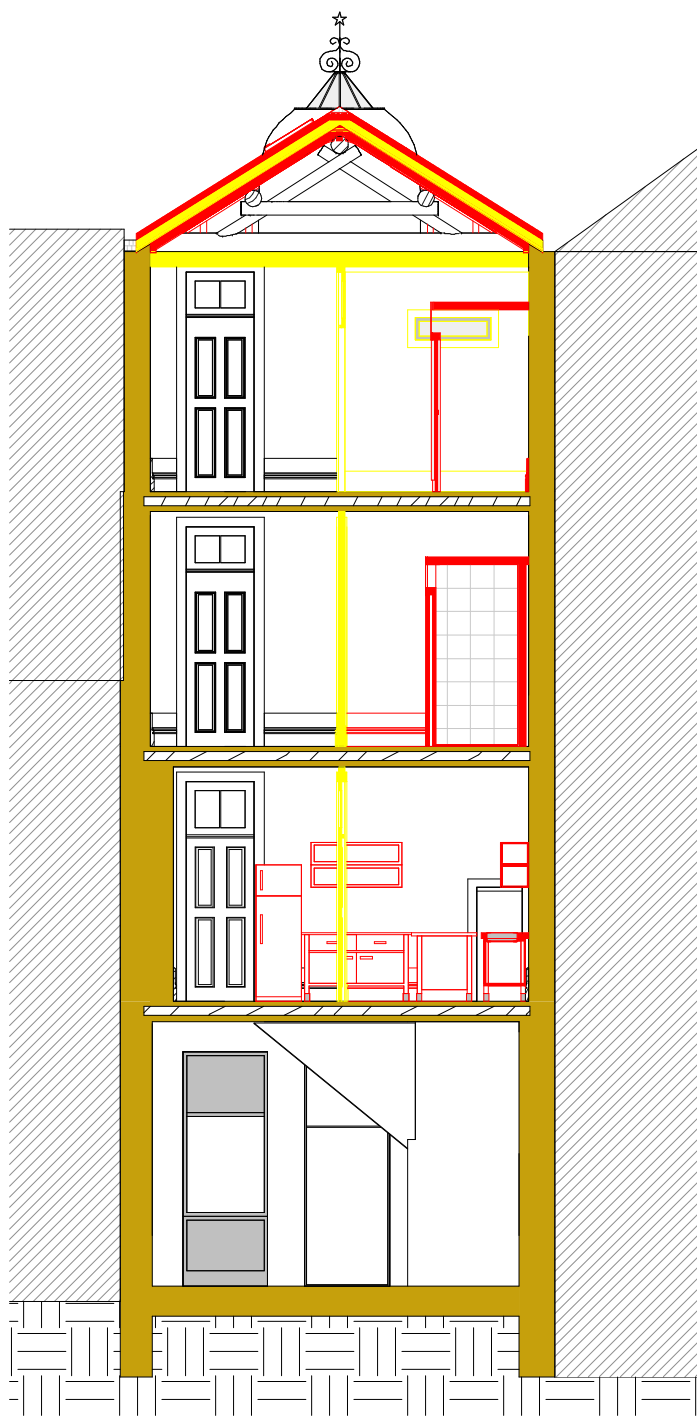

C3
1 : 100



Alçado Posterior
1 : 100

minim linea ARQUITECTURA UNIPessoal, LDA E-mail geral@minimalinea.pt Rua da Alegria, 508 1º 4000-035 PORTO	REQUERENTE: Luísa e Luís Filipe Cruz			
	LOCAL: Passeio de São Lázaro, nº 9 - PORTO			
	Reabilitação de Edifício - minimalinea			
	Demolição / Construção	Substitui:	Fase projecto	Execução
	Cortes C1, C2 e C3 e Alçados Principal e Posterior	Substituído por:	Data	10 de Agosto de 2011
Tel. +351 225 104 550 Fax: +351 225 100 335 E-mail geral@minimalinea.pt		Código	038	REVIT Nº 344 - 2752675
				E10