


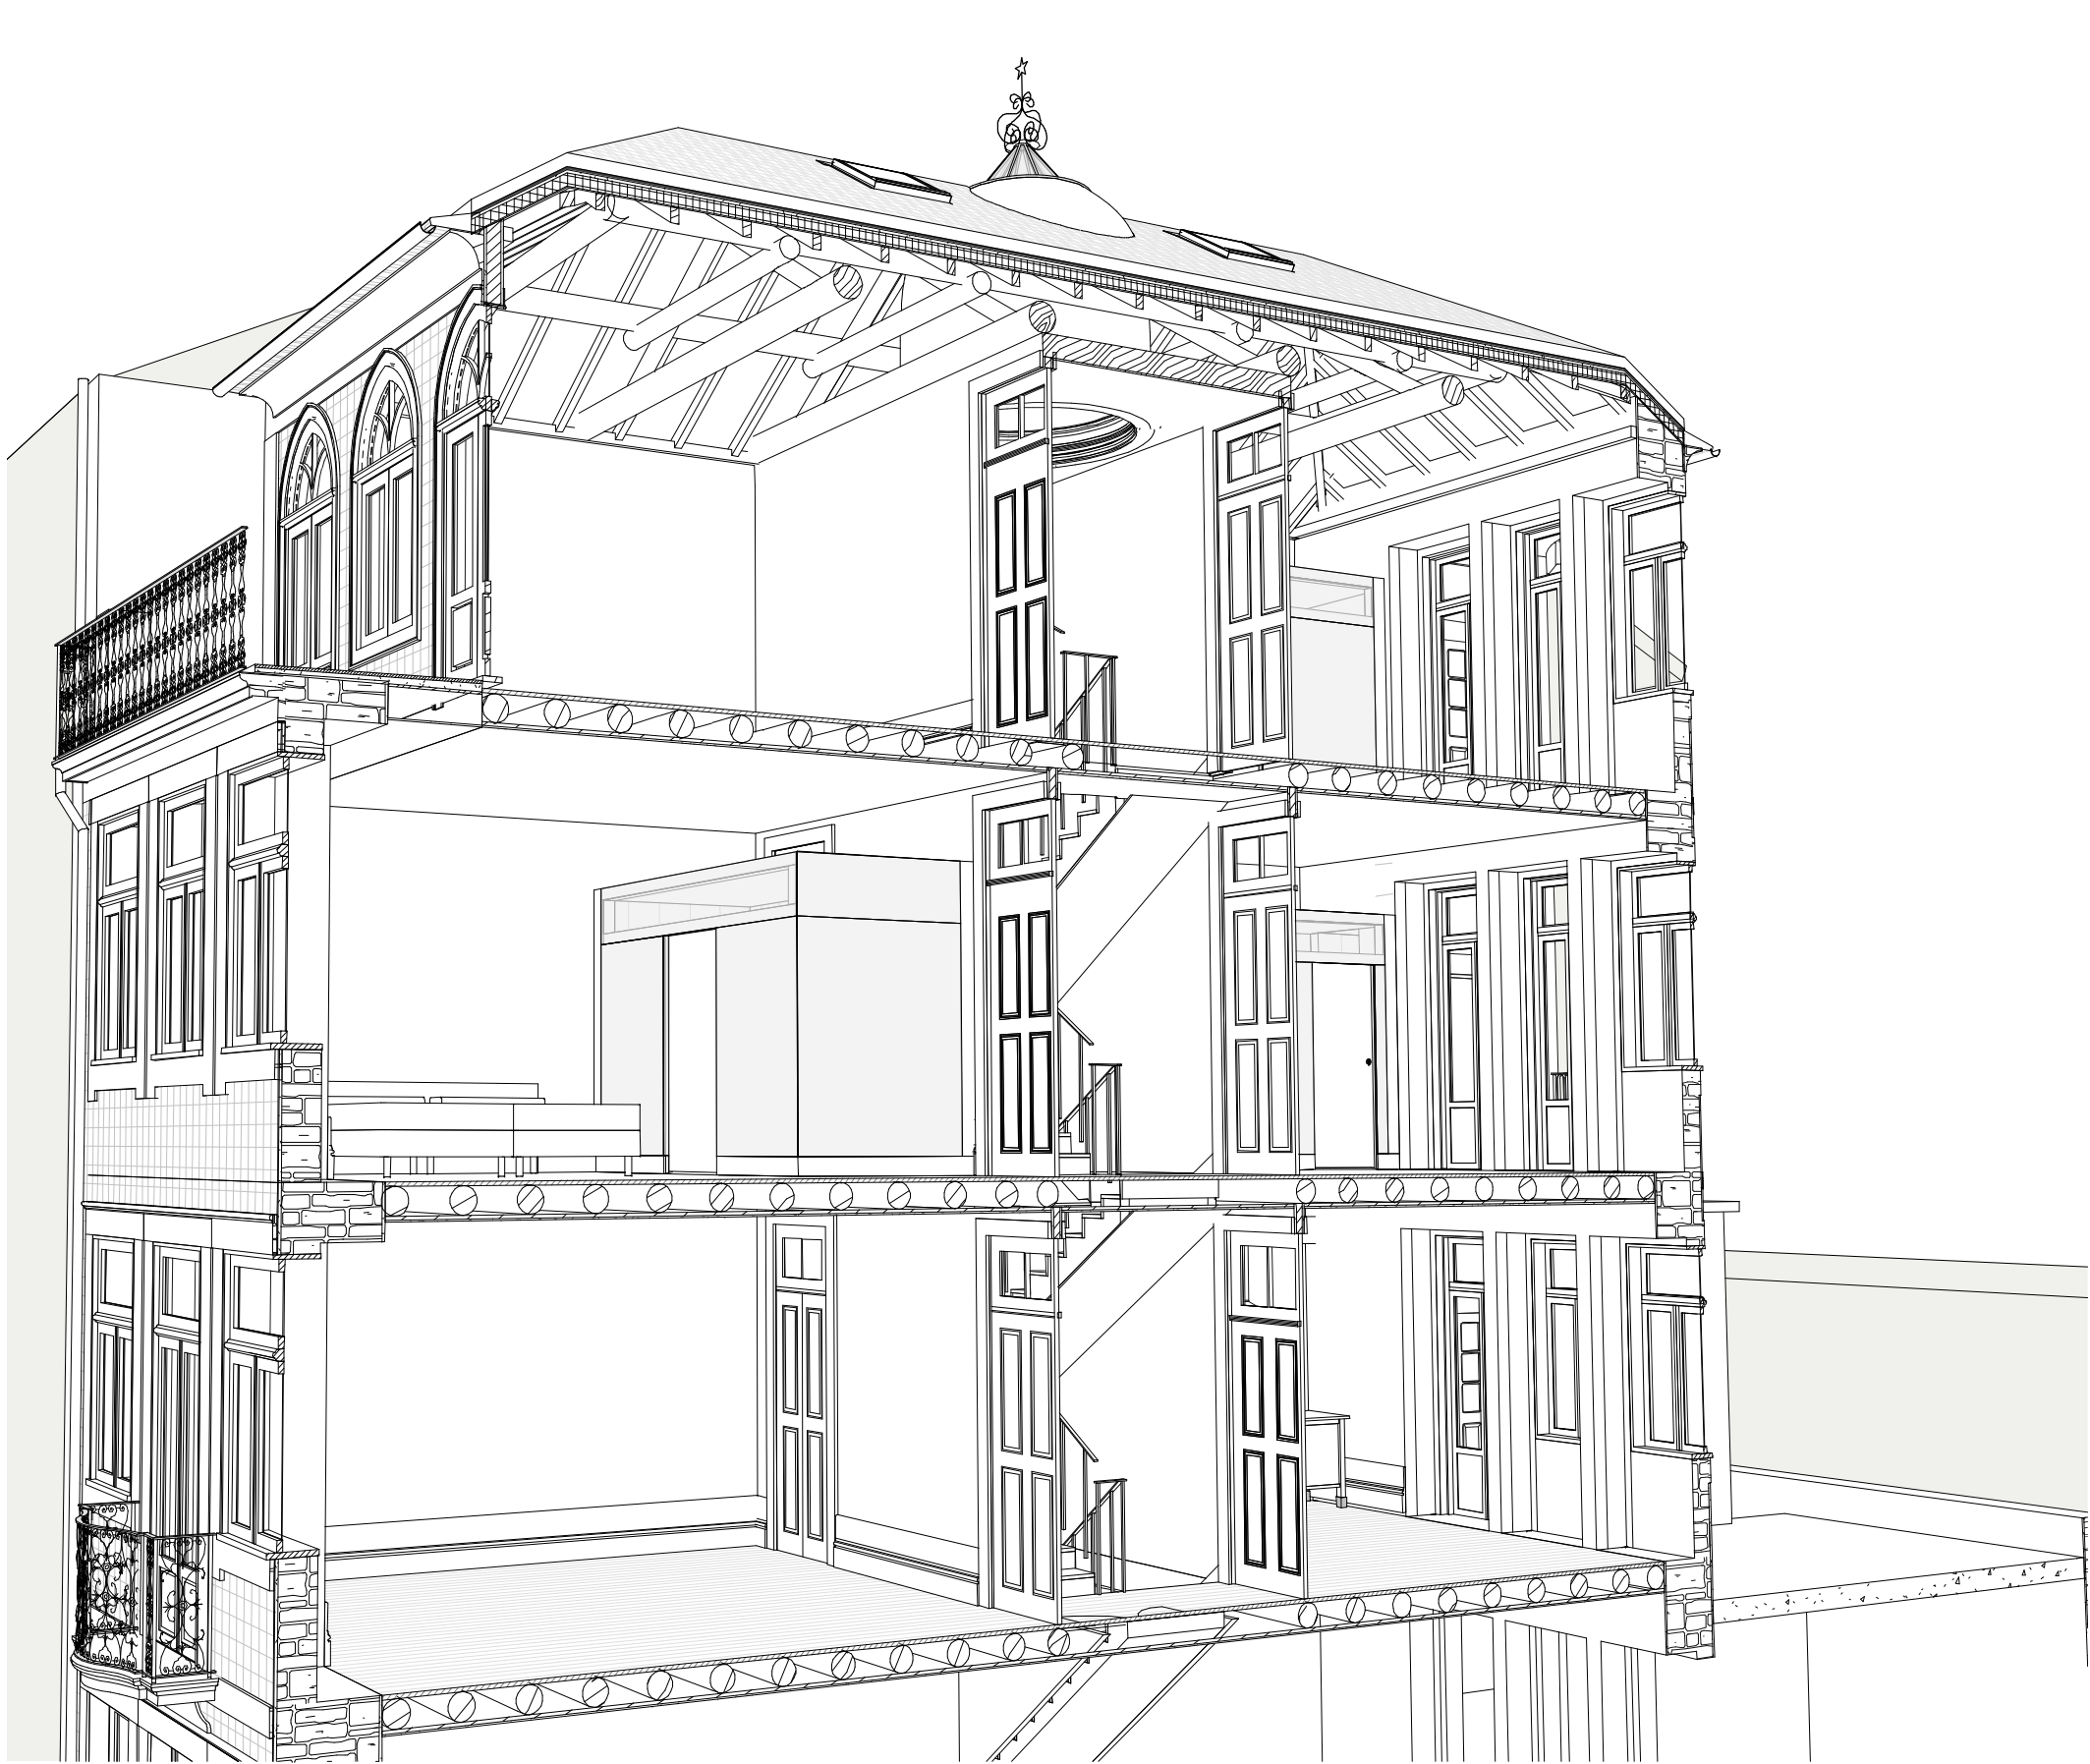

Corte Perspectivado 1



Corte Perspectivado 2

minimlinea ARQUITECTURA UNIPessoal, LDA E-mail geral@minimalinea.pt Rua da Alegria, 508 1º 4000-035 PORTO	REQUERENTE: Luísa e Luís Filipe Cruz				
	LOCAL: Passeio de São Lázaro, nº 9 - PORTO				
	Reabilitação de Edifício - minimalinea				
	Cortes Perspectivados				
Tel. +351 225 104 550 Fax: +351 225 100 335 E-mail geral@minimalinea.pt	Substitui:	Fase projecto	Execução	Escala	E11
	Substituído por:	Data	10 de Agosto de 2011		
	Código	038	REVT	Nº 344 - 2752675	