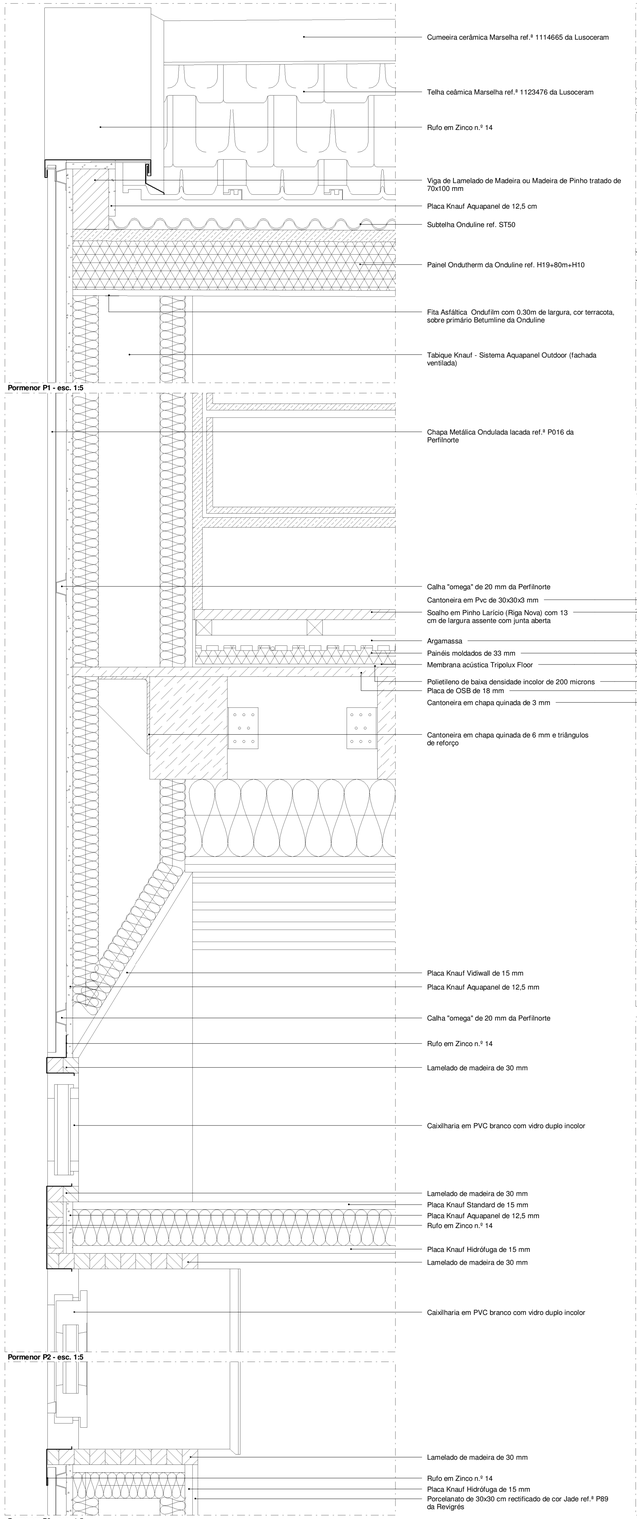

Pormenor P1 - esc. 1:5

Pormenor P2 - esc. 1:5

Pormenor P3 - esc. 1:5

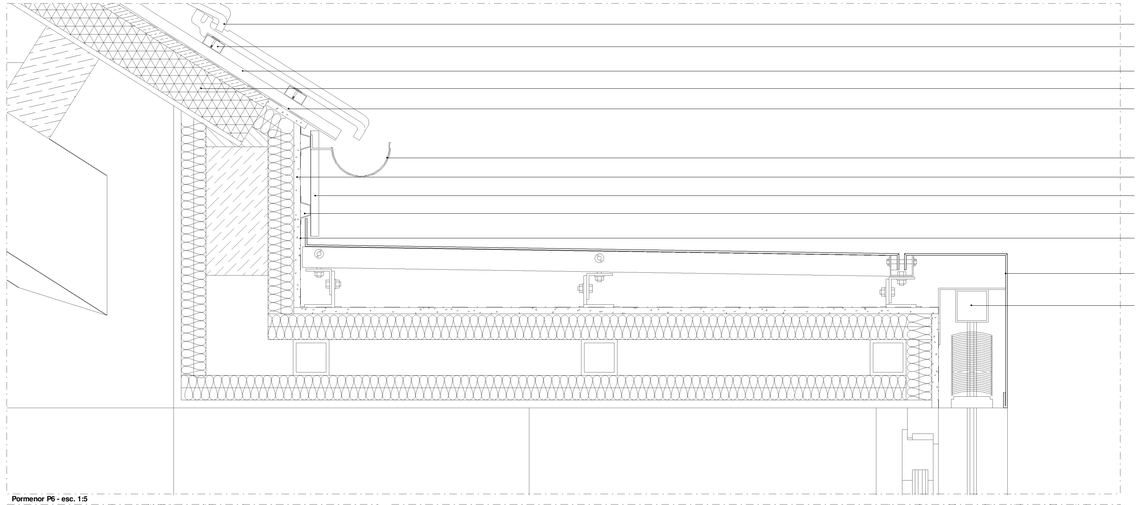

Pormenor P6 - esc. 1:5

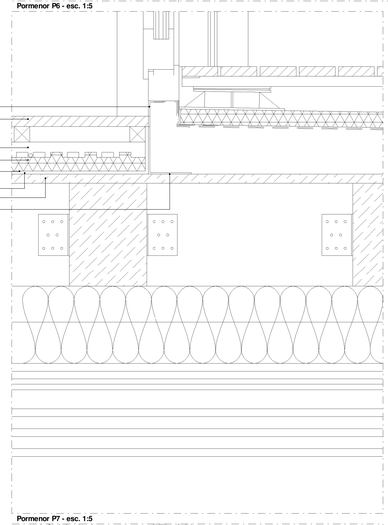

Pormenor P7 - esc. 1:5

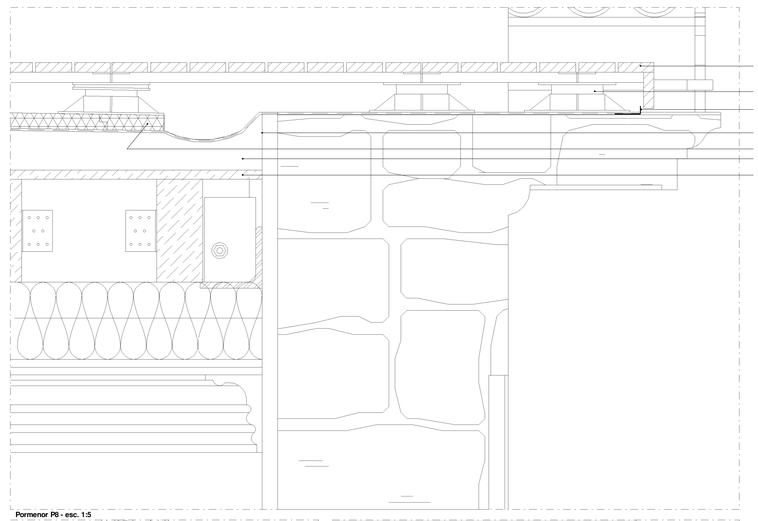

Pormenor P8 - esc. 1:5

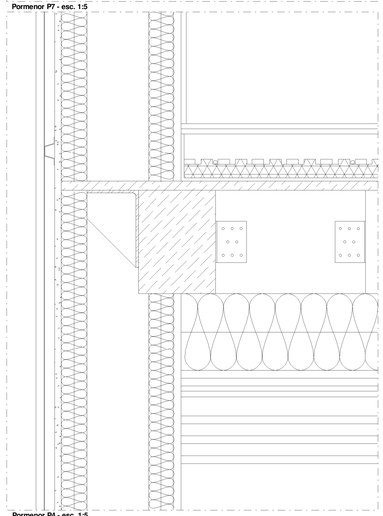

Pormenor P4 - esc. 1:5

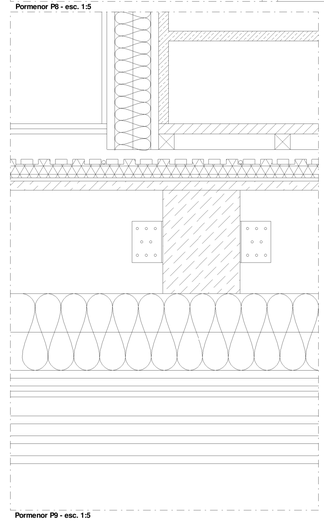

Pormenor P9 - esc. 1:5

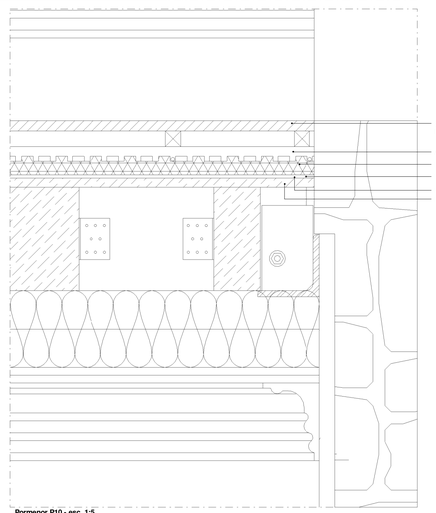

Pormenor P10 - esc. 1:5

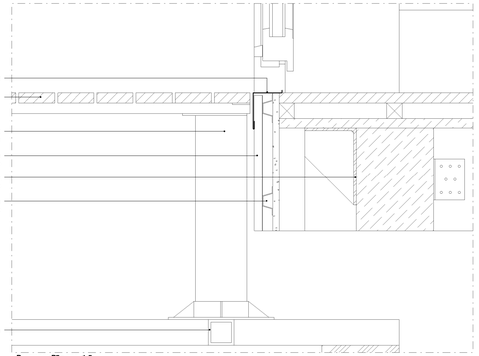

Pormenor P5 - esc. 1:5

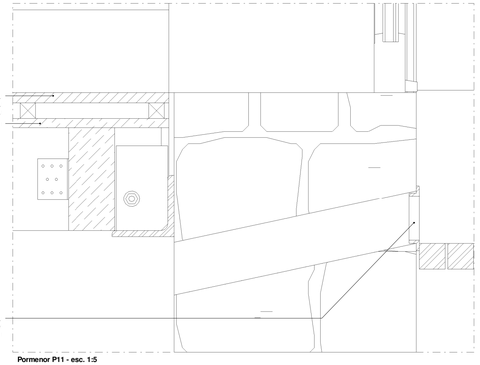

Pormenor P11 - esc. 1:5

Planta de localização dos pormenores de construção

Este desenho é propriedade do autor, não podendo ser reproduzido nem copiado sem autorização expressa

minima linea
ARQUITECTURA, UNIPESSOAL, LDA
E-mail geral@minimalinea.pt
Rua da Alegria, 508 1º 4000-035 PORTO
Tel. +351 225 104 550 Fax. +351 225 100 335 E-mail geral@minimalinea.pt

REQUERENTE: F2is - Consultoria e Gestão de Projectos Imobiliários, Lda.
LOCAL: Rua das Fontainhas, 135, 137, 139, 141, 141A, 143, 143A e 143B - Porto
Nuno Pinto Cardoso - OA nº 3079
Empreendimento e Reabilitação de 3 edifícios
Corte Longitudinal - Pormenores - P1, P2, P3, P4, P5, P6, P7, P8, P9, P10 e P11
Substituí: 07/03/2008
Substituído por:
Fase projecto: Obra
Data: 01/03/2010
Código: 024_02
REVIT
Nº 344 - 275267/5
Escala: 1:20 e 1:5
A19