




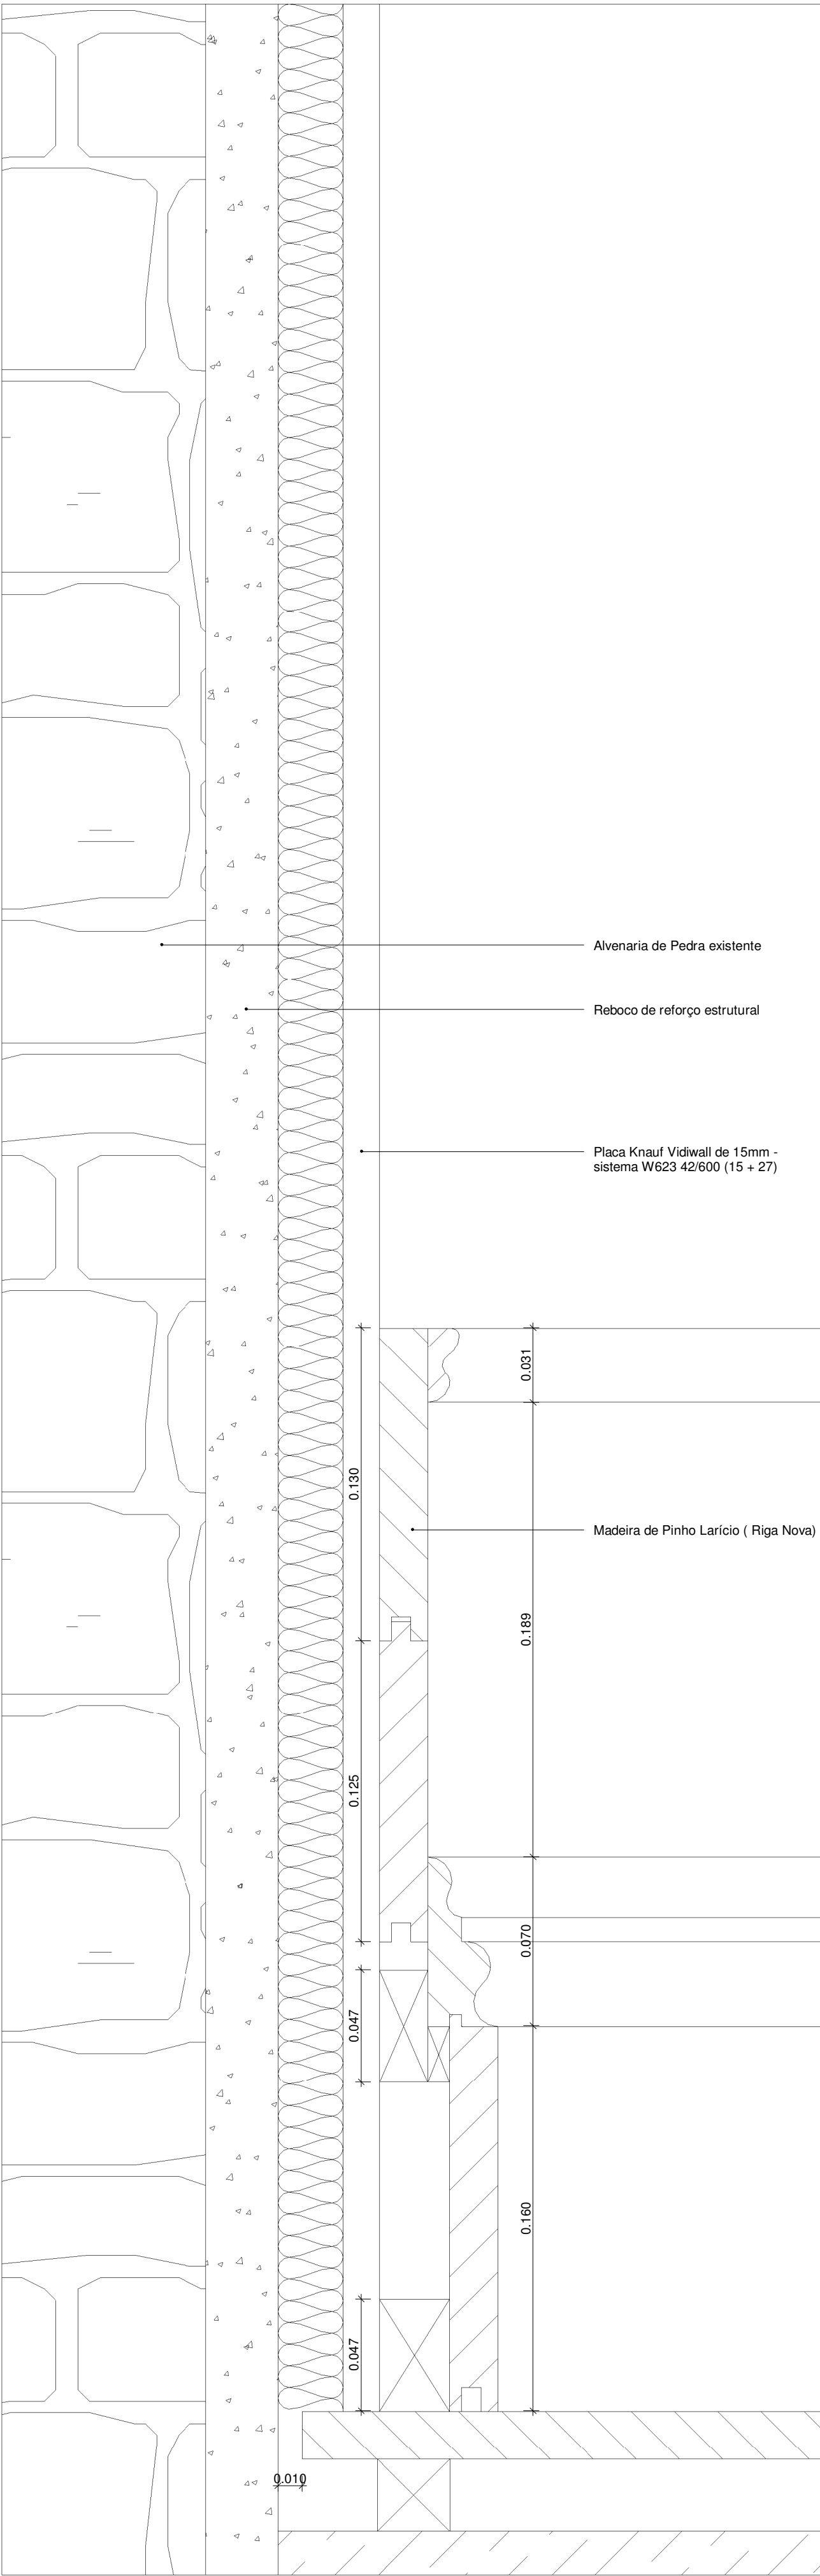


R1 - rodapé de madeira envernizada reproduzida de acordo com o modelo original
esc. 1:2

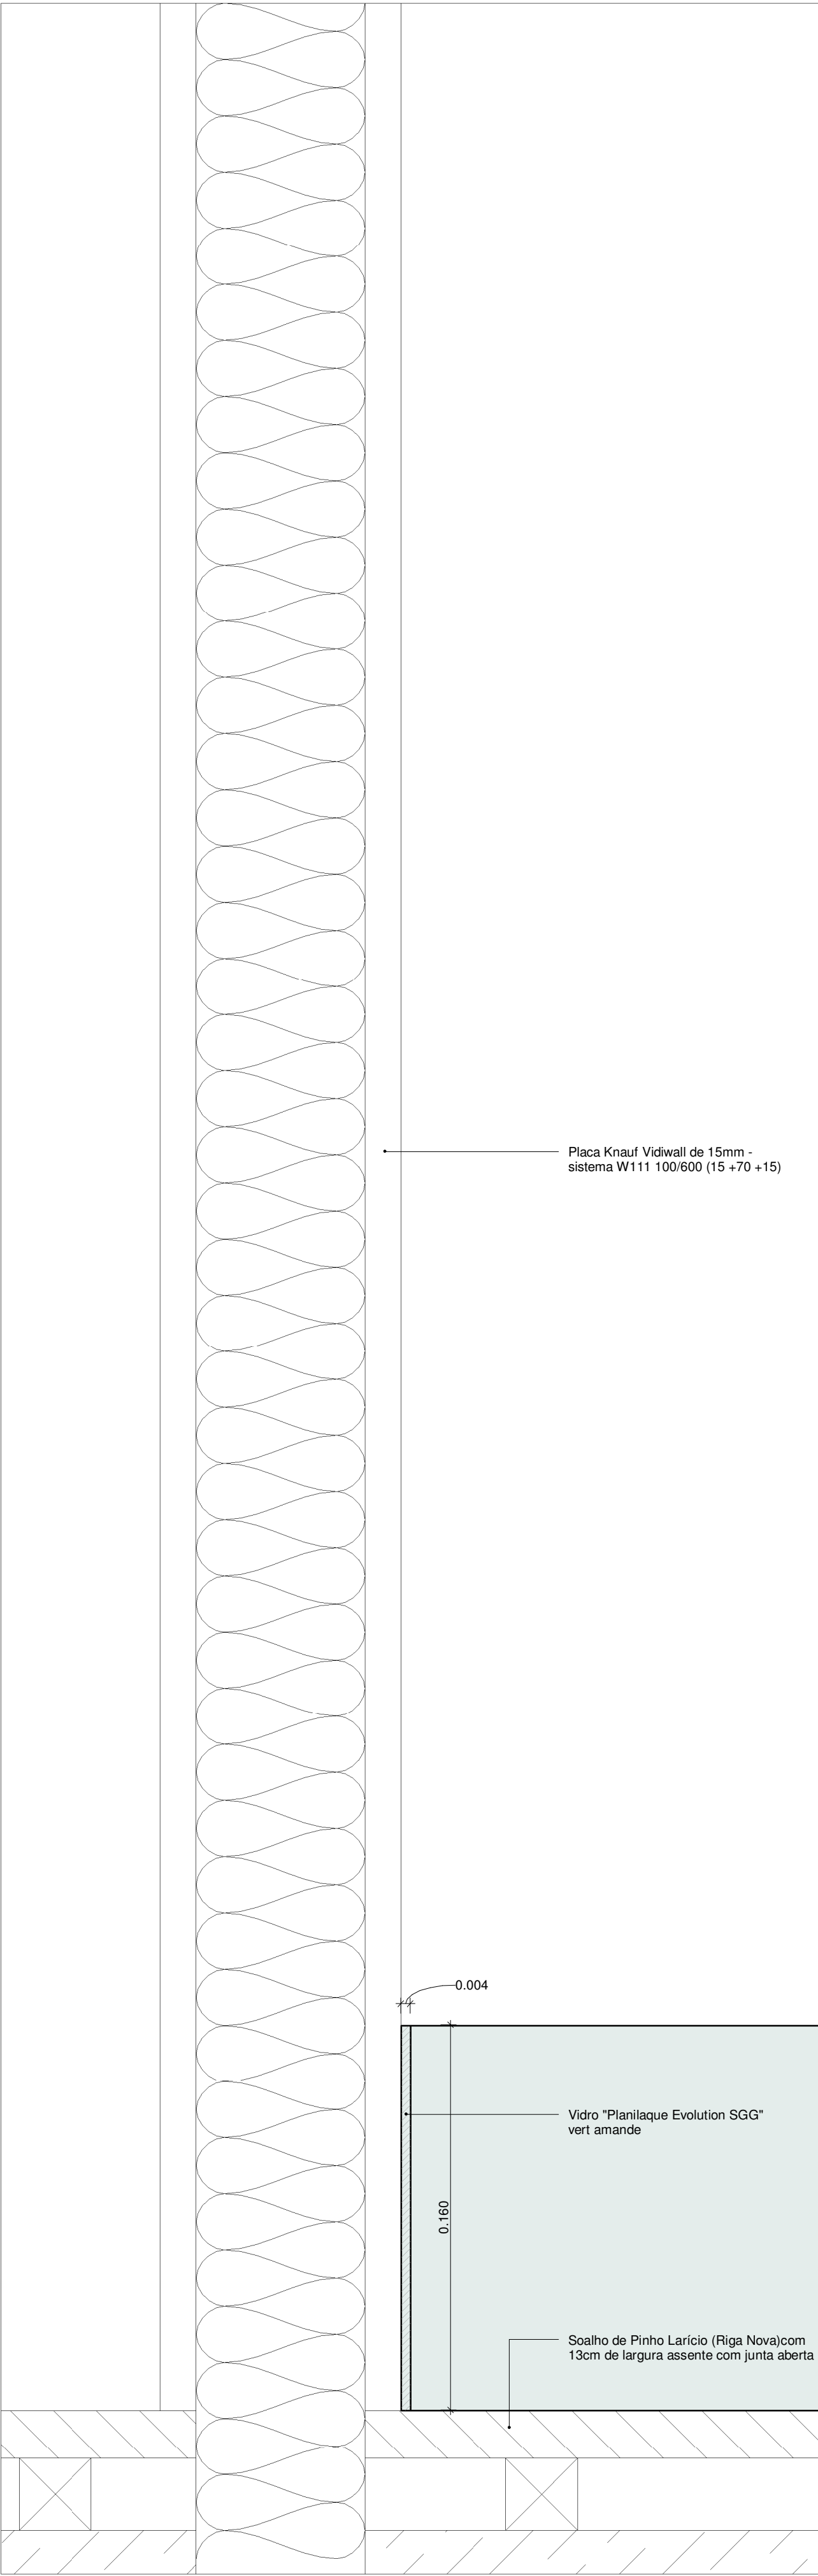

R2 - rodapé de vidro "Planilique Evolution SGG" vert amande
esc. 1:2

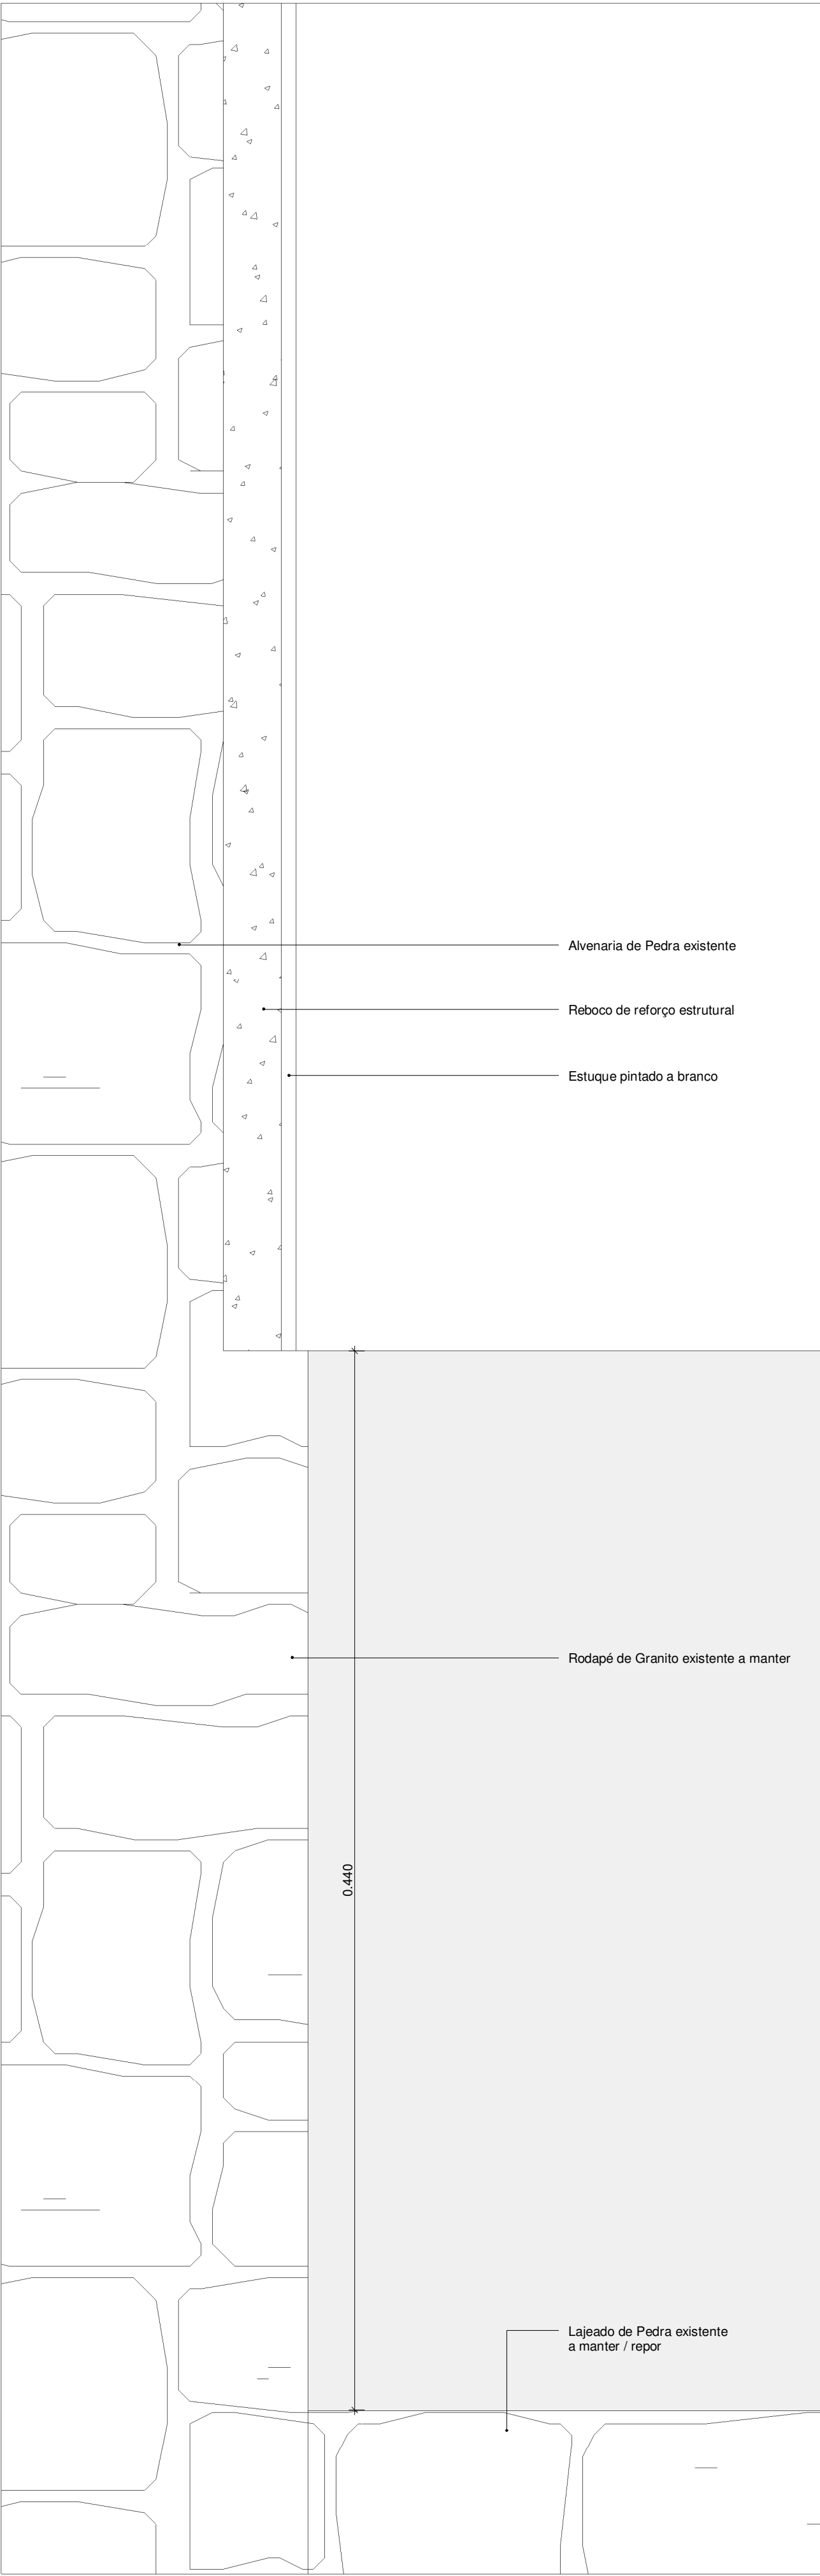

R3 - rodapé de pedra existente a manter
esc. 1:2

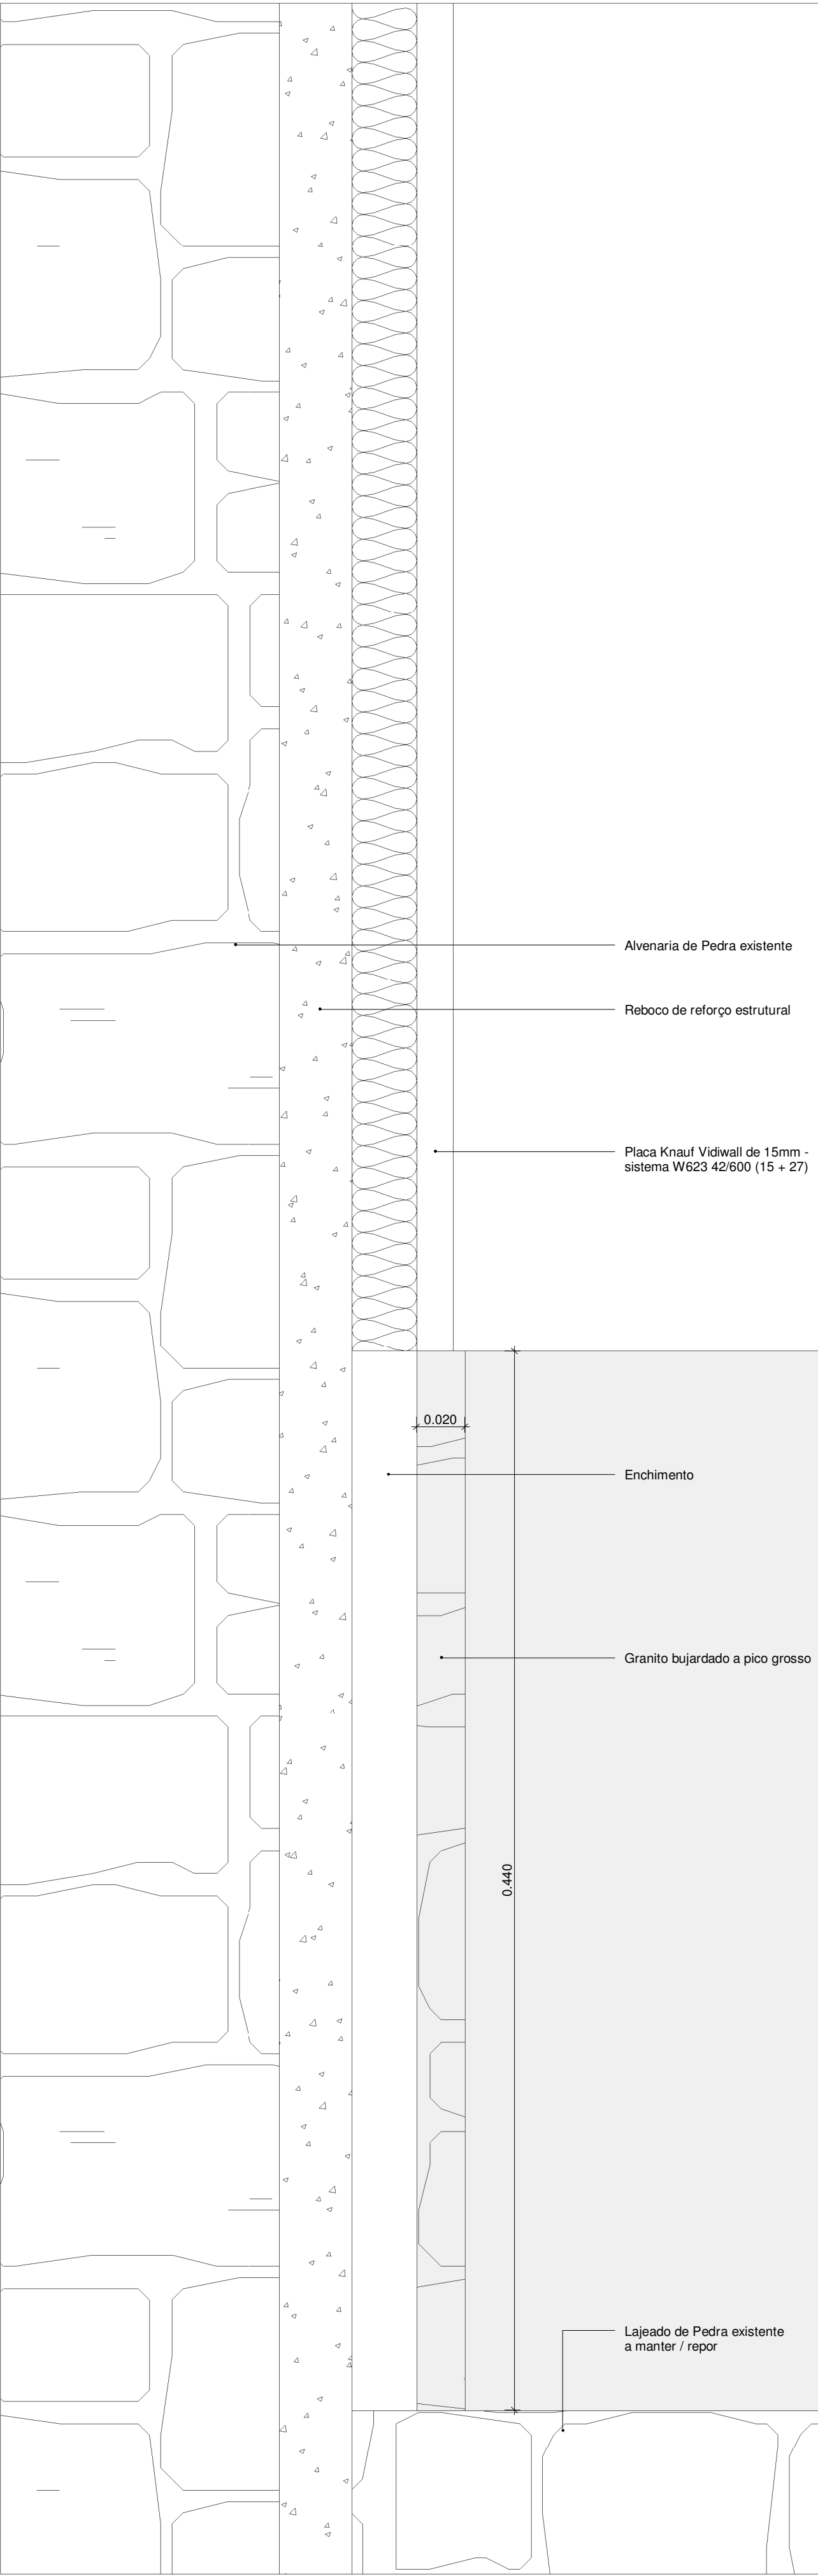

R4 - rodapé de granito bujardado a pico grosso
esc. 1:2