




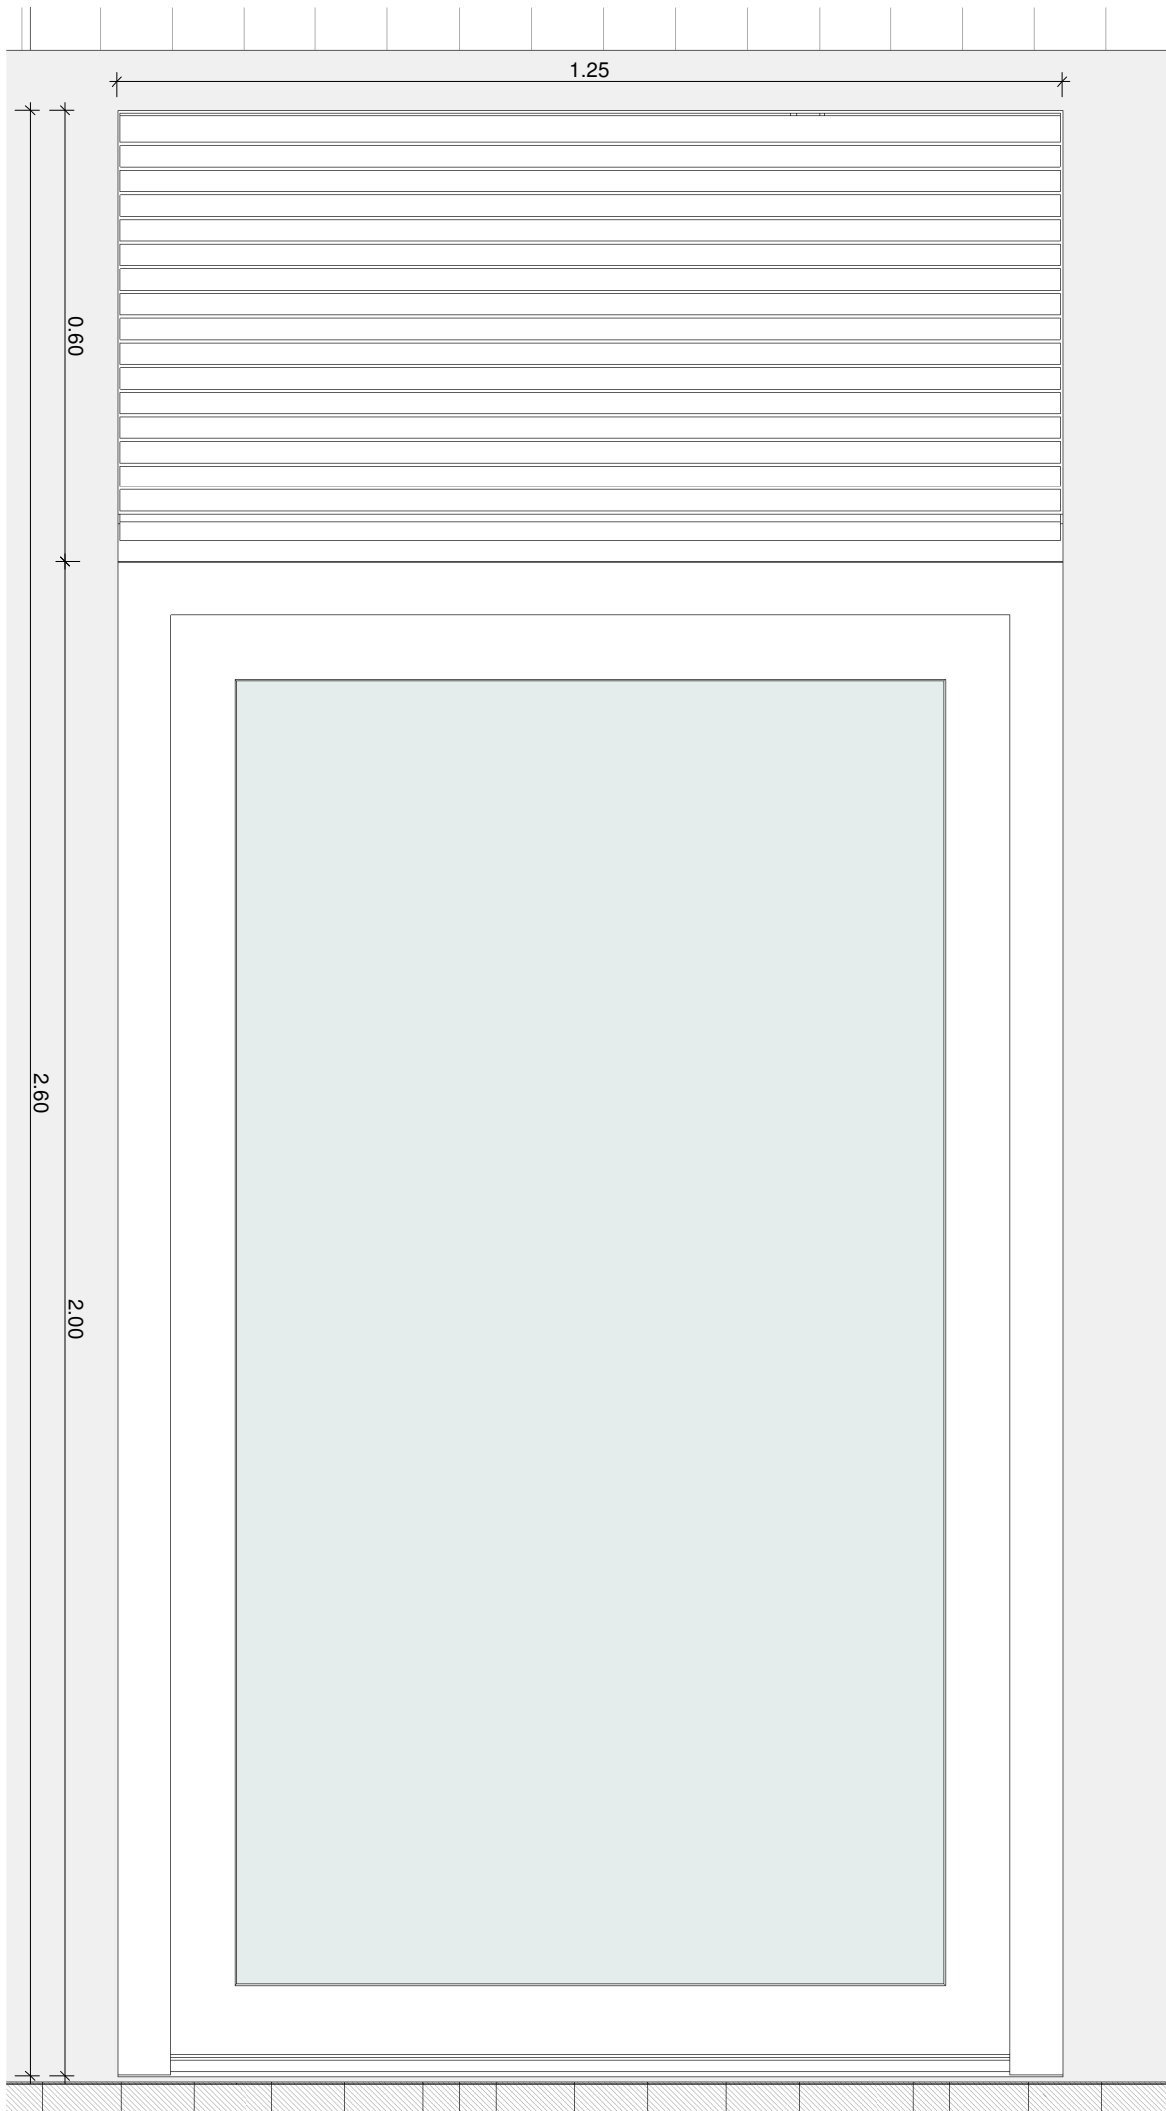


Alçado do vão Ve 0.15
1:10

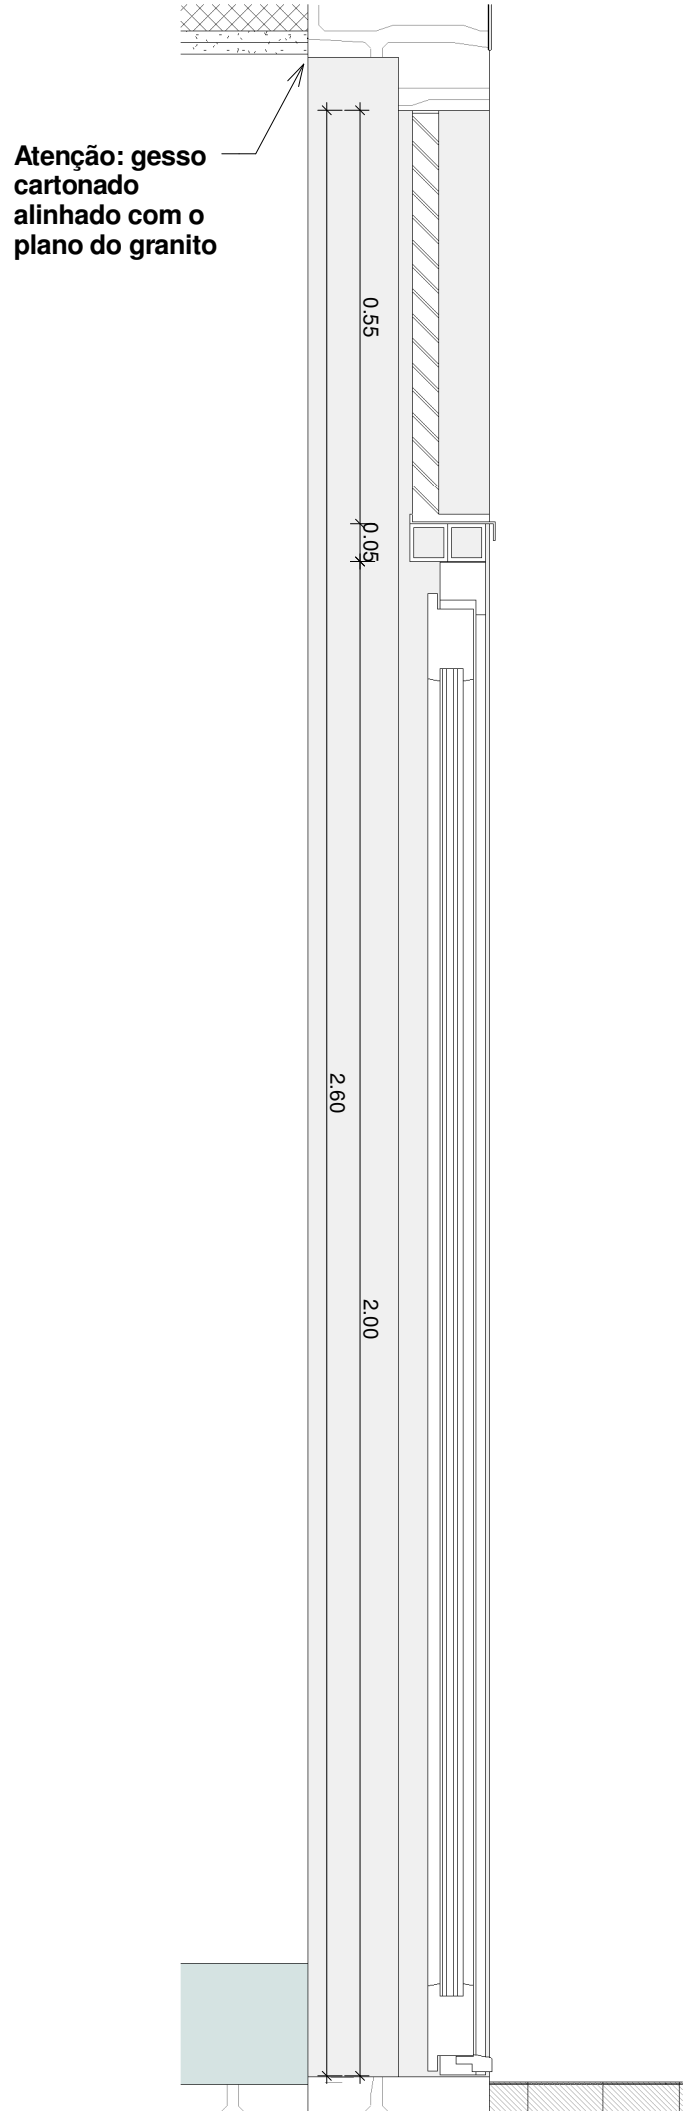


Corte do vão Ve 0.15
1:10

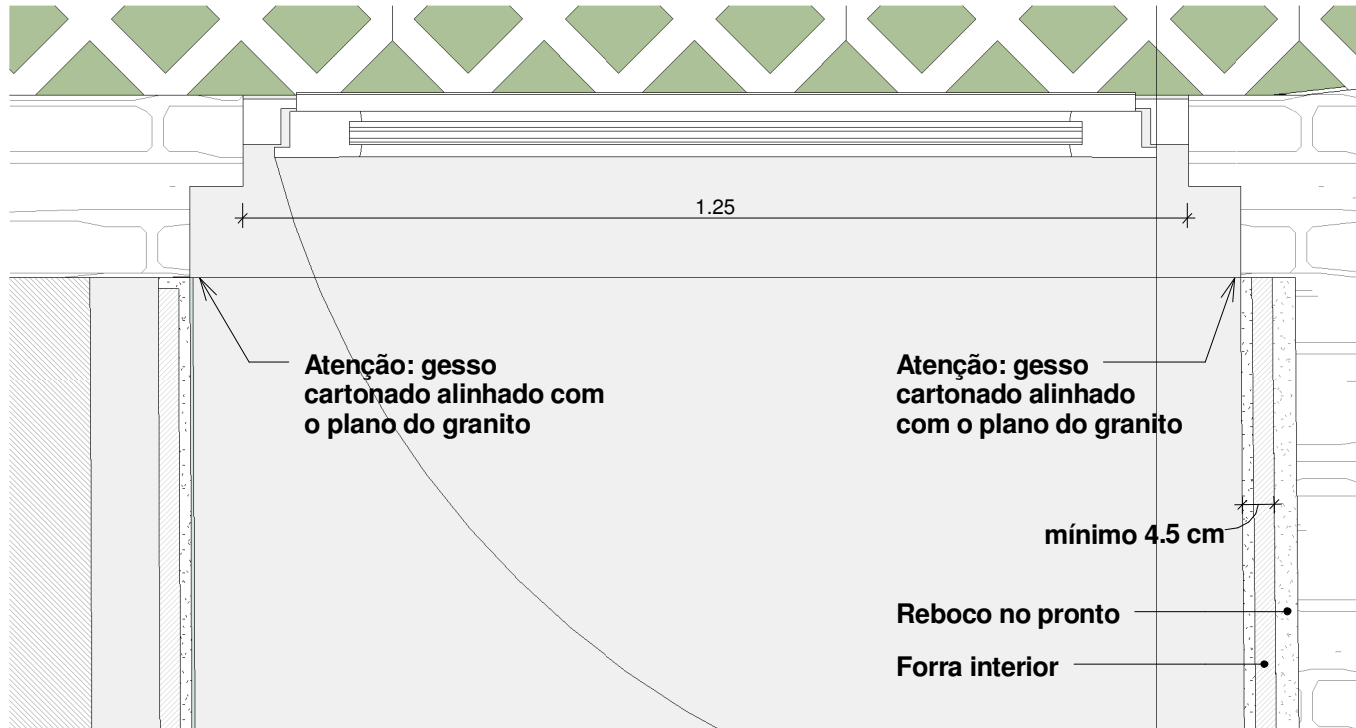


Planta do vão Ve 0.15
1:10

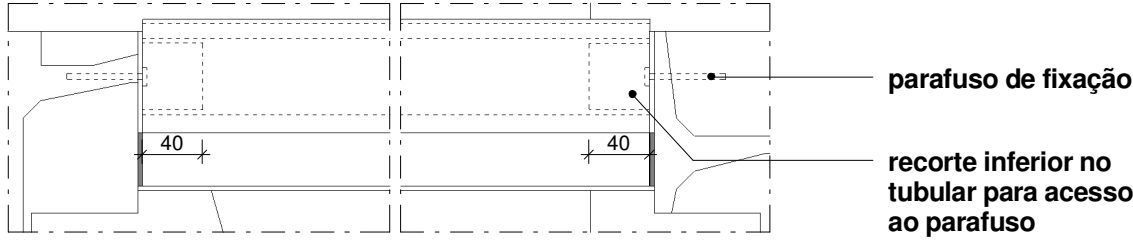


Planta da grelha de ventilação do vão Ve 0.15
1:5

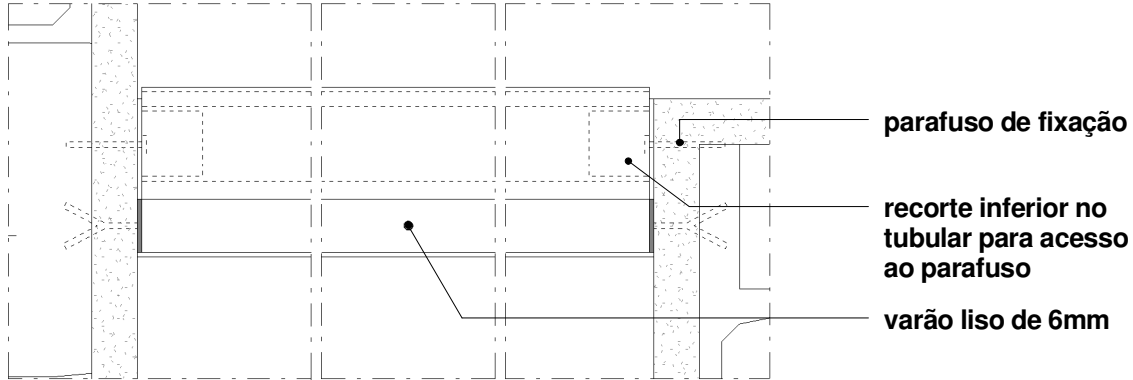


Planta da grelha de ventilação do vão Ve 3.01
1:5

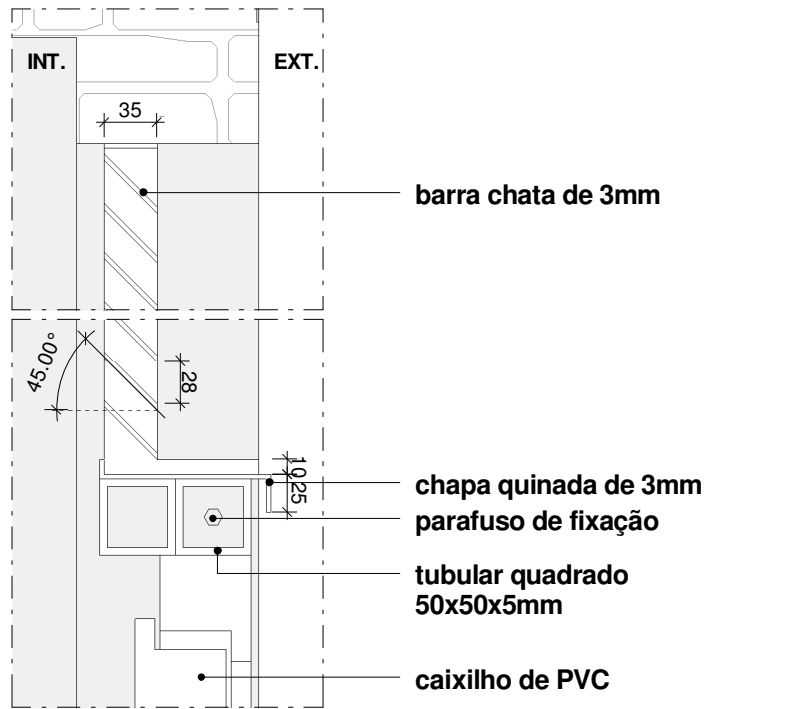

Corte da grelha de ventilação do vão Ve 0.15
1:5

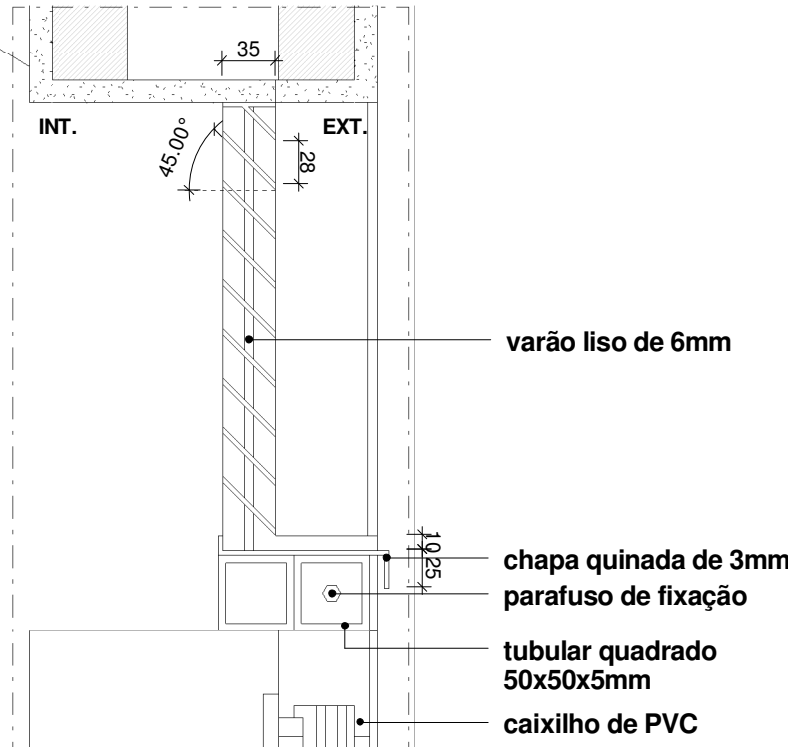

Corte da grelha de ventilação do vão Ve 3.01
1:5

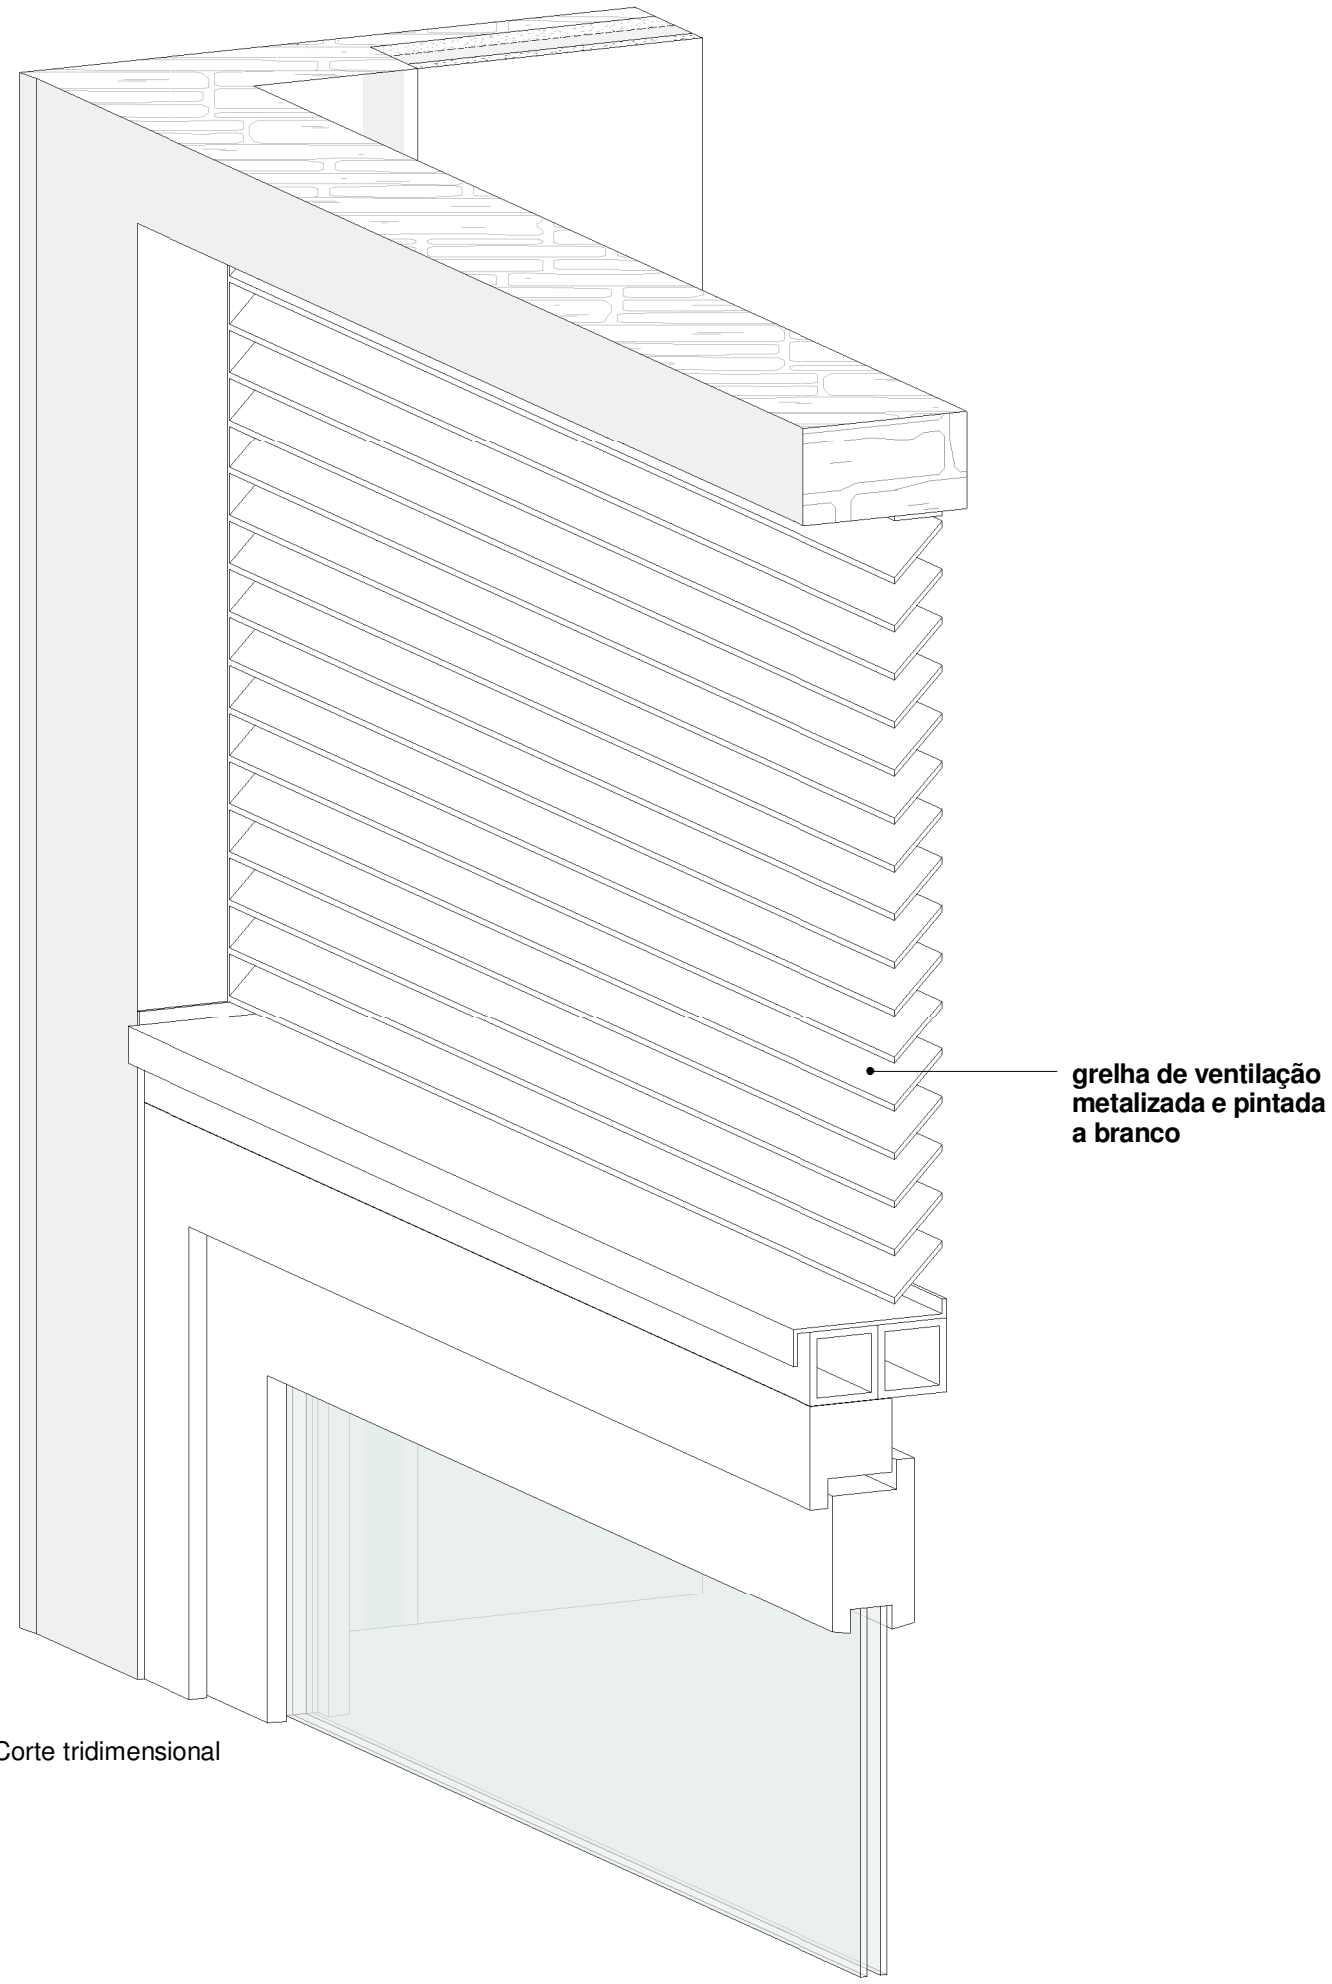


Corte tridimensional

Nota:
Área útil de Ventilação do Vão Ve 0.15 = 0.55m²
Área útil de Ventilação do Vão Ve 3.01 = 1.11m²




Alçado do vão Ve 3.01
1:10

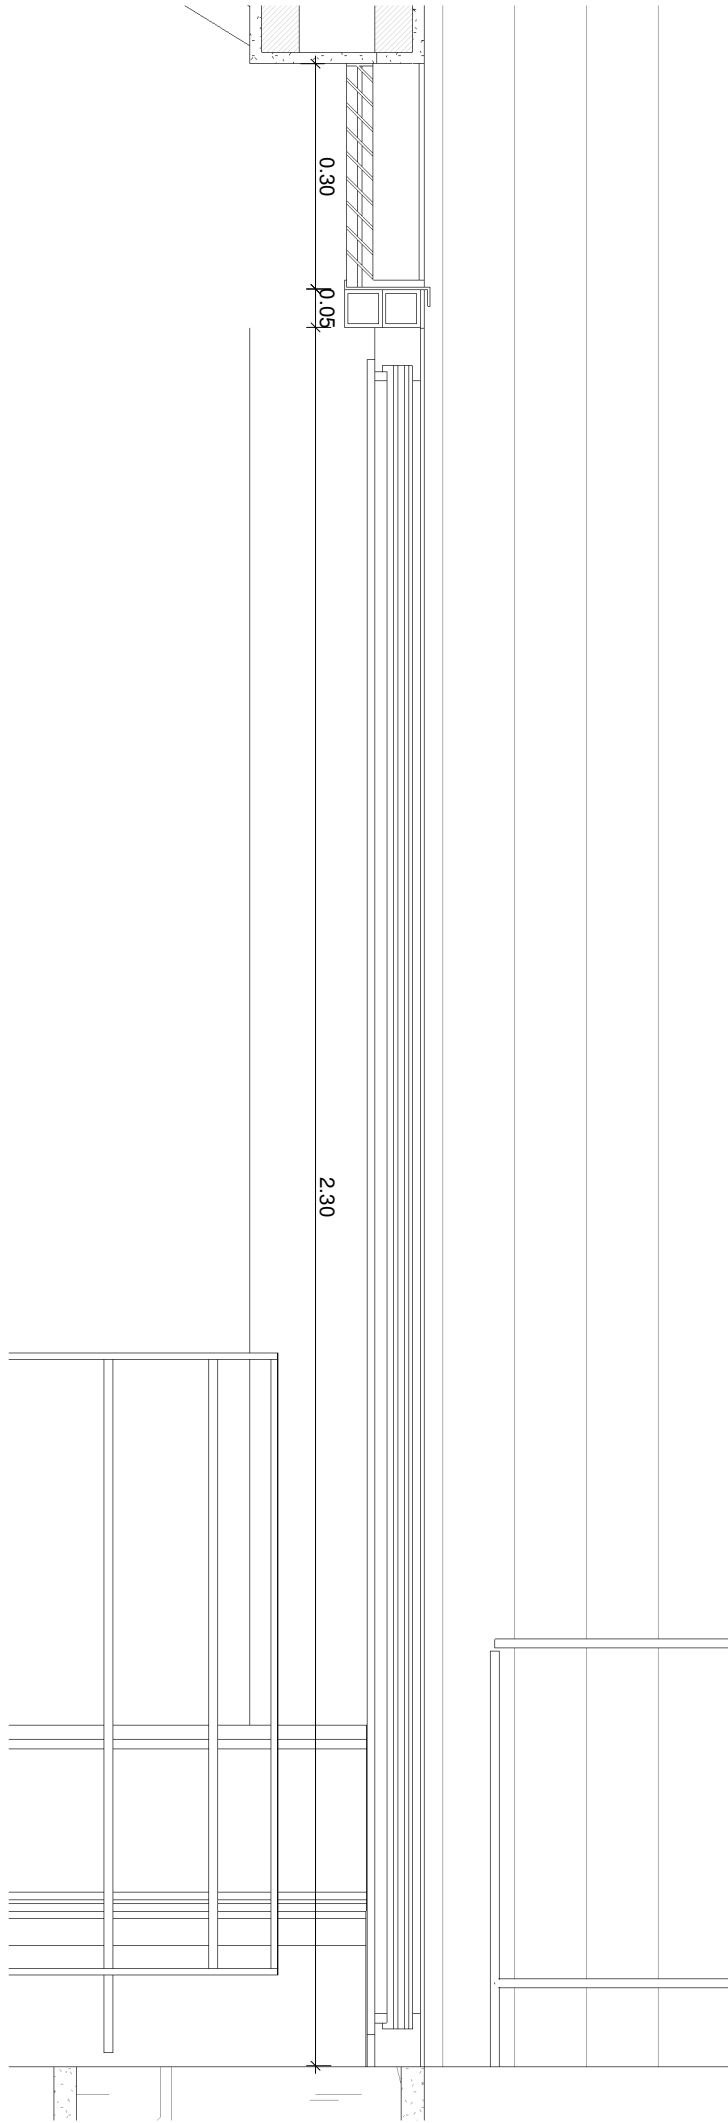

Corte do vão Ve 3.01
1:10



Planta de localização do vão Ve 3.01

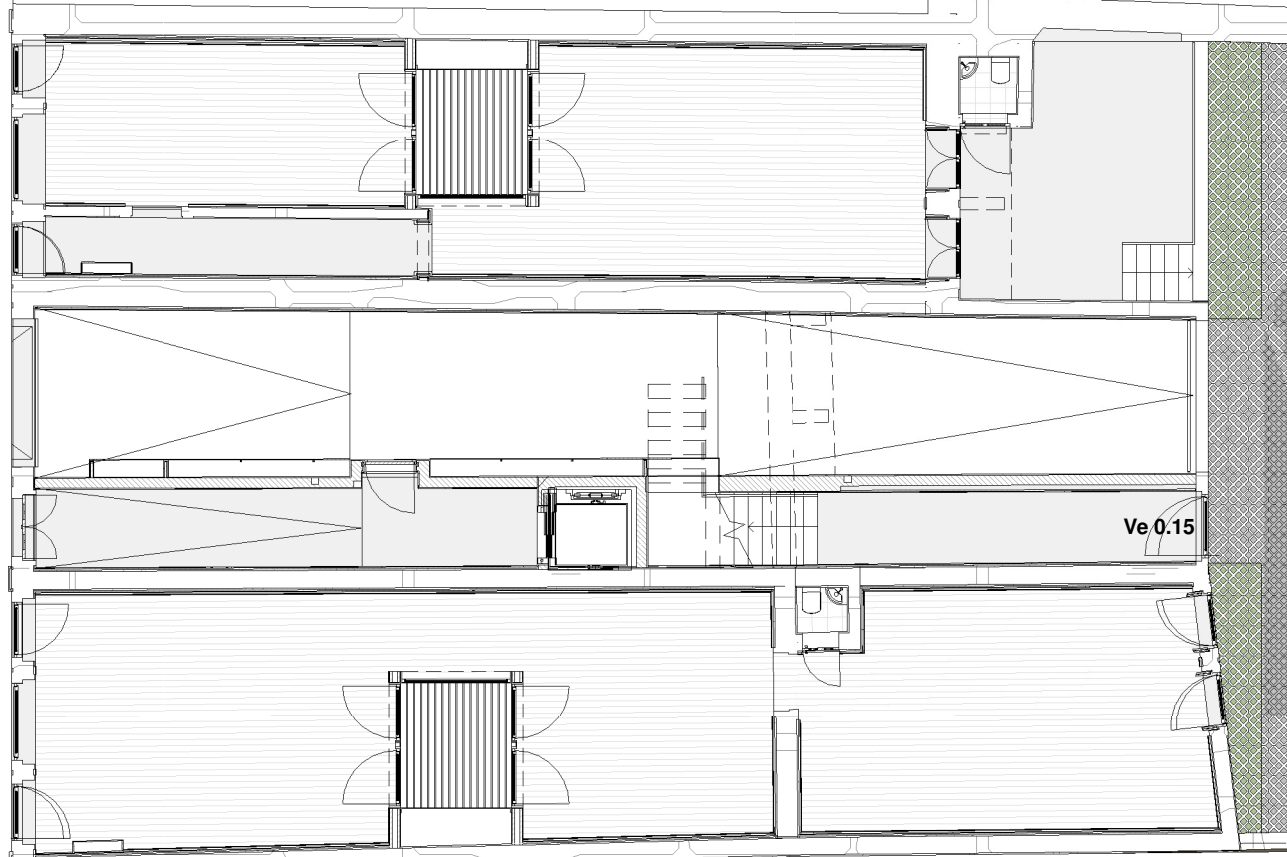

Planta de localização do vão Ve 0.15