

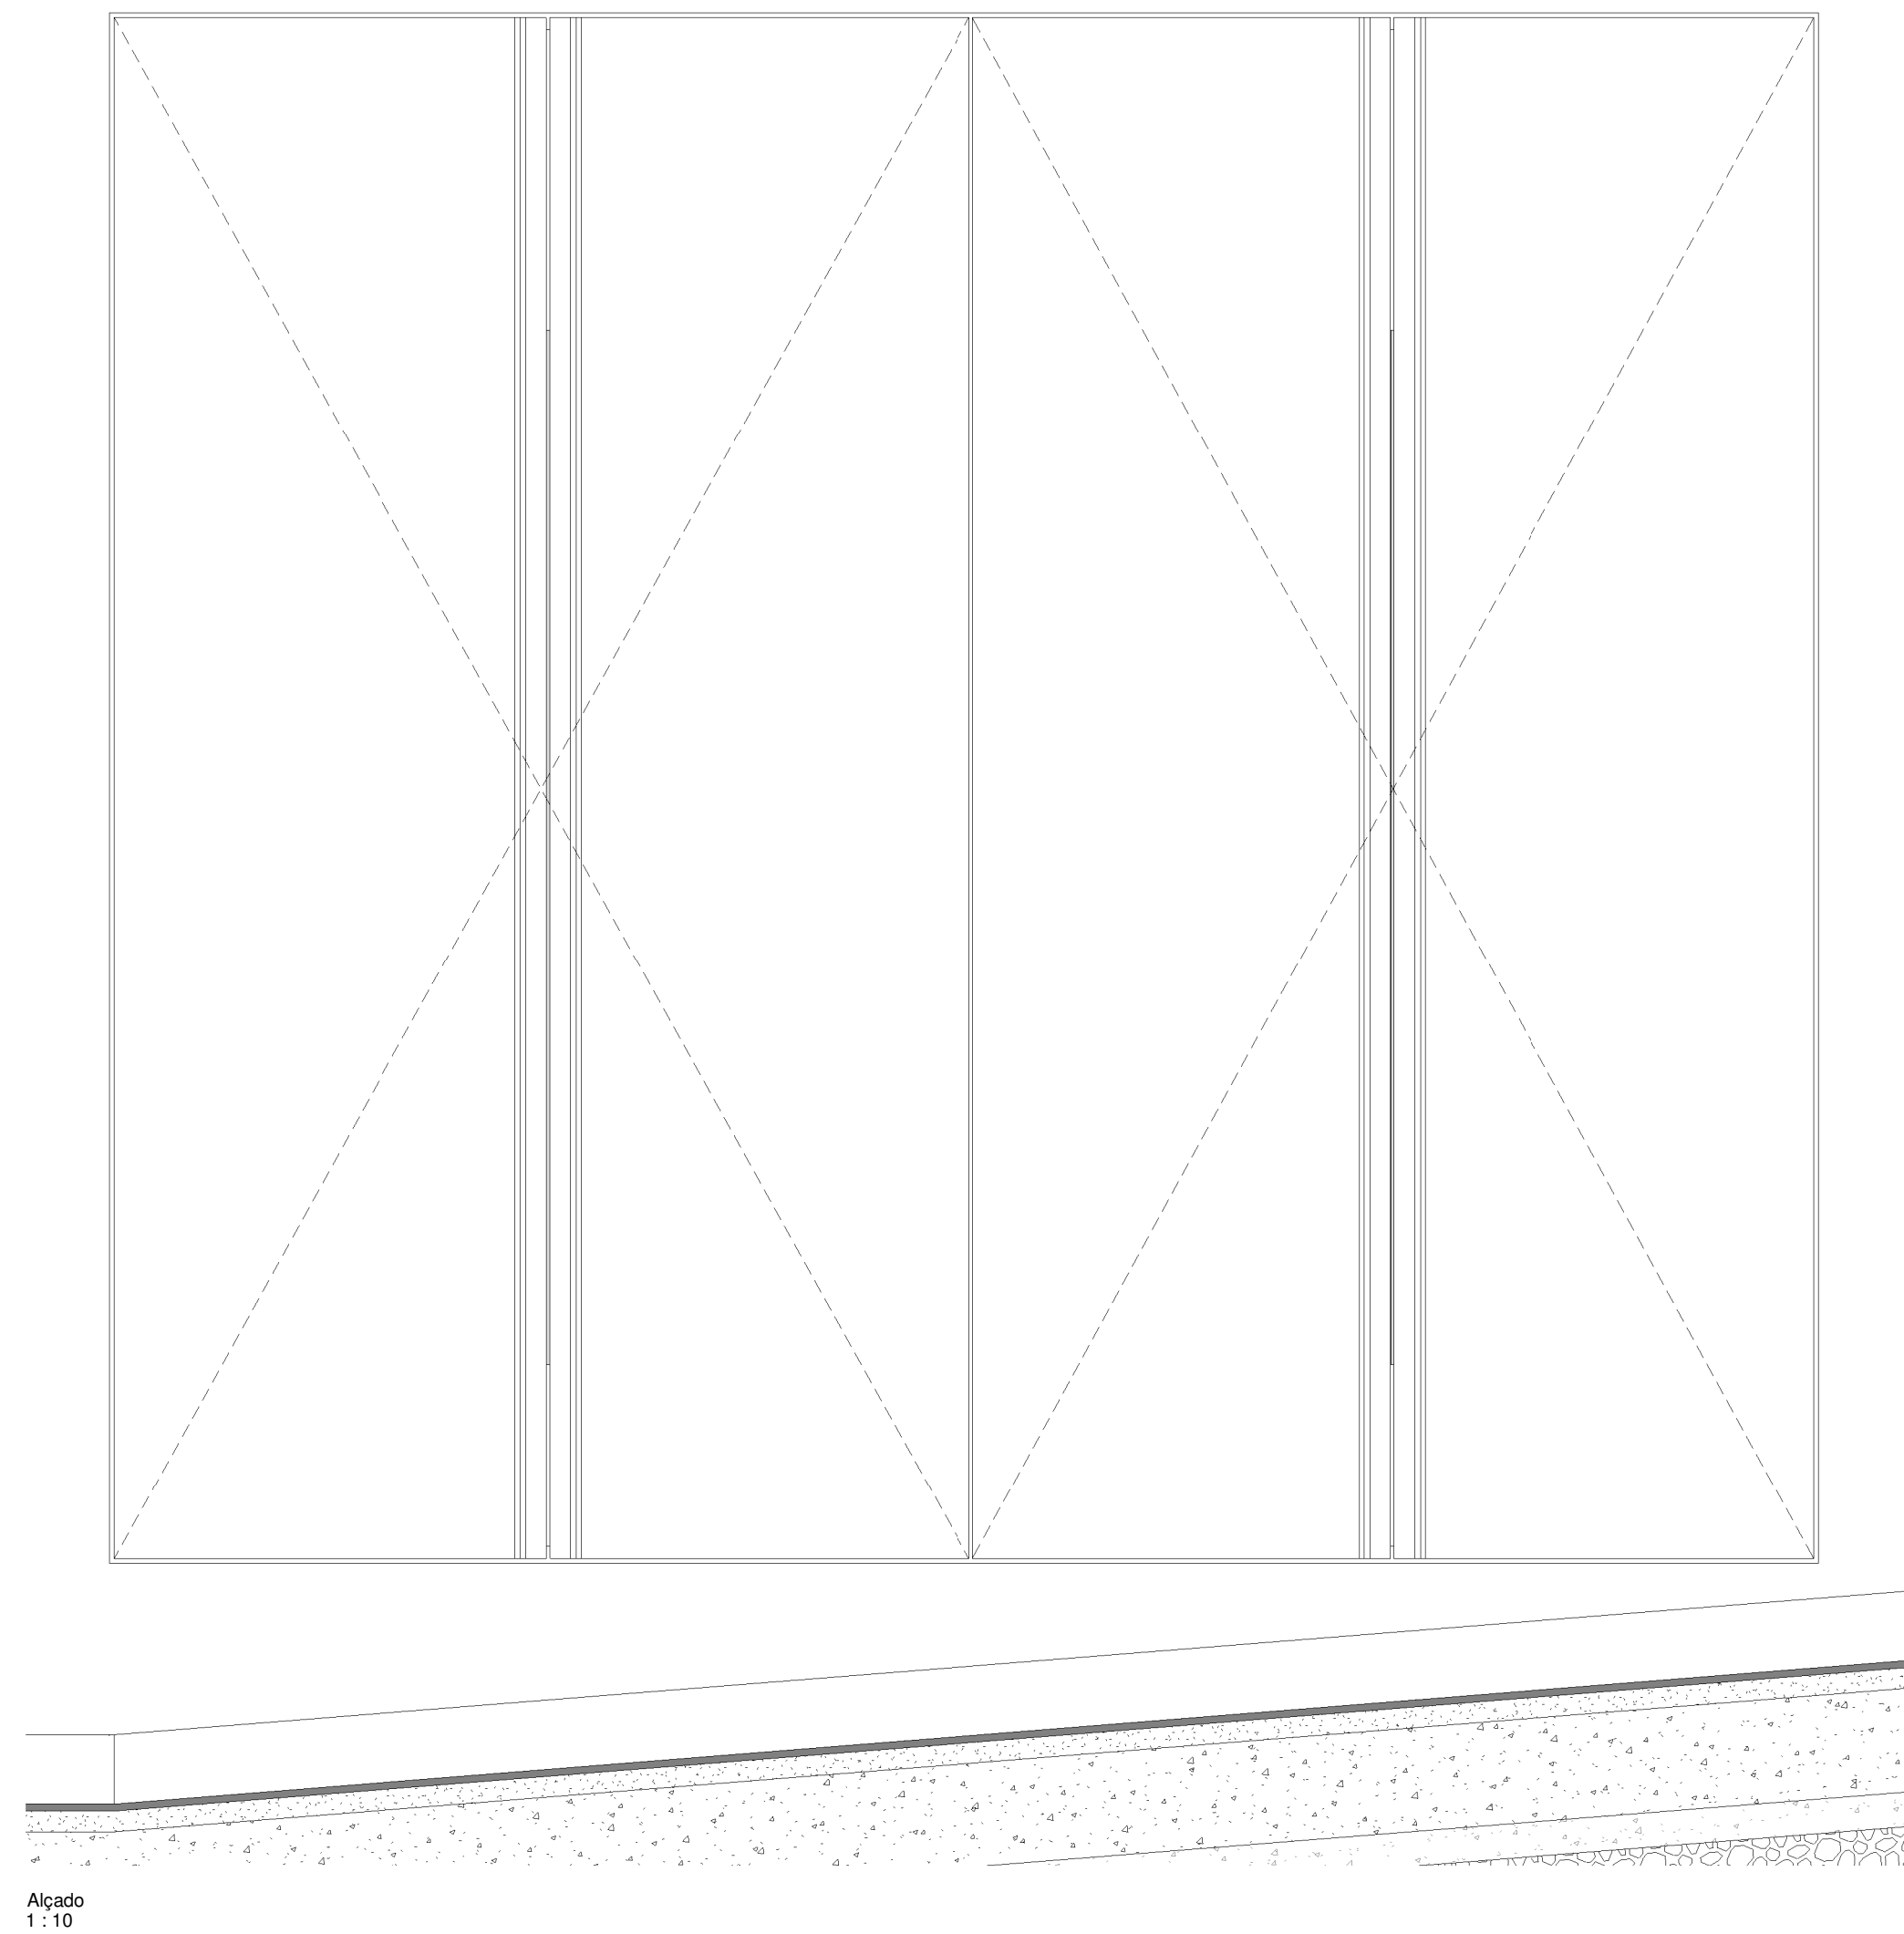



Armário A0_02

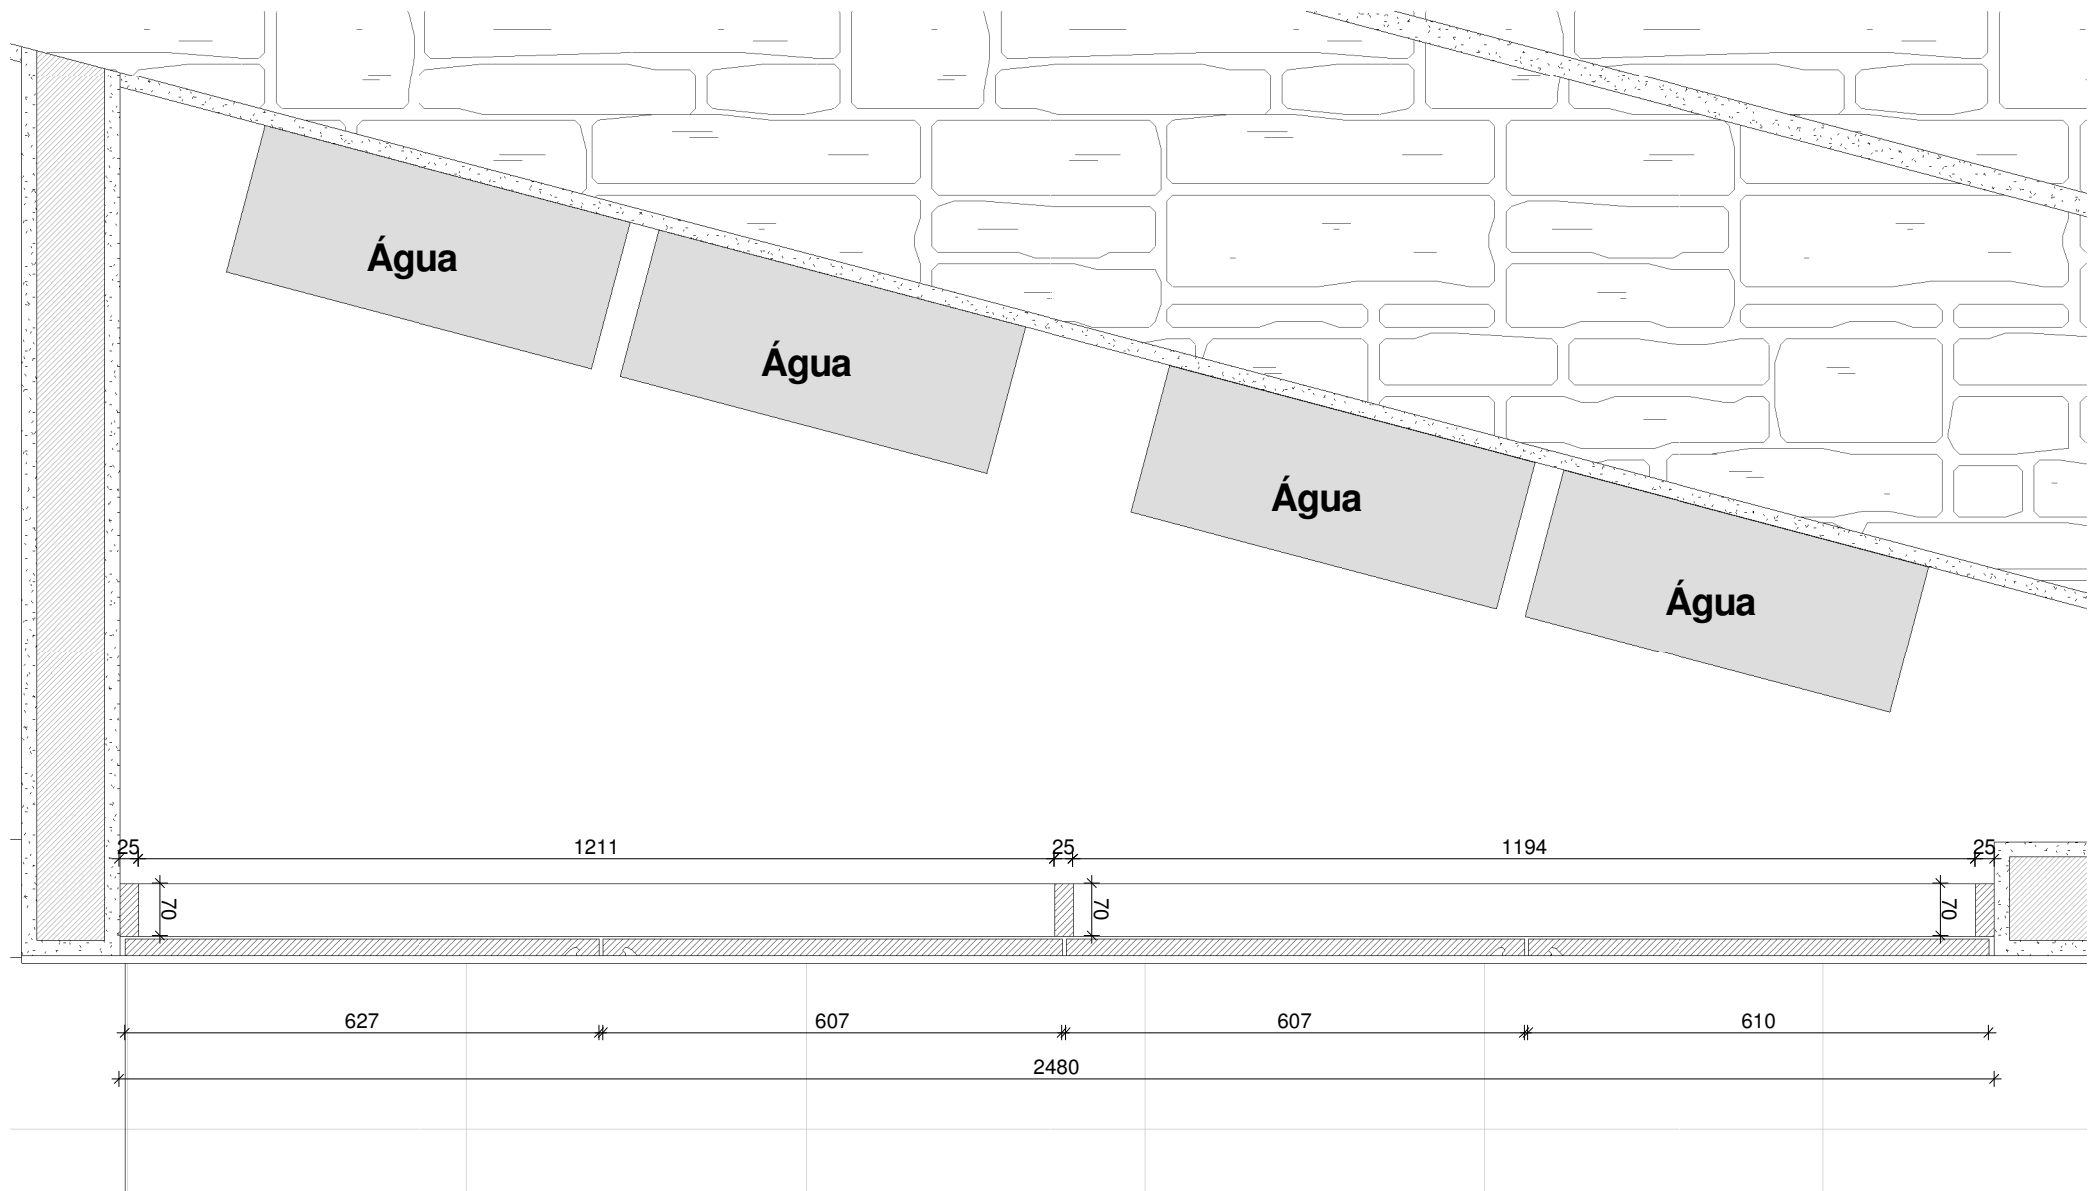


Armário A0_01

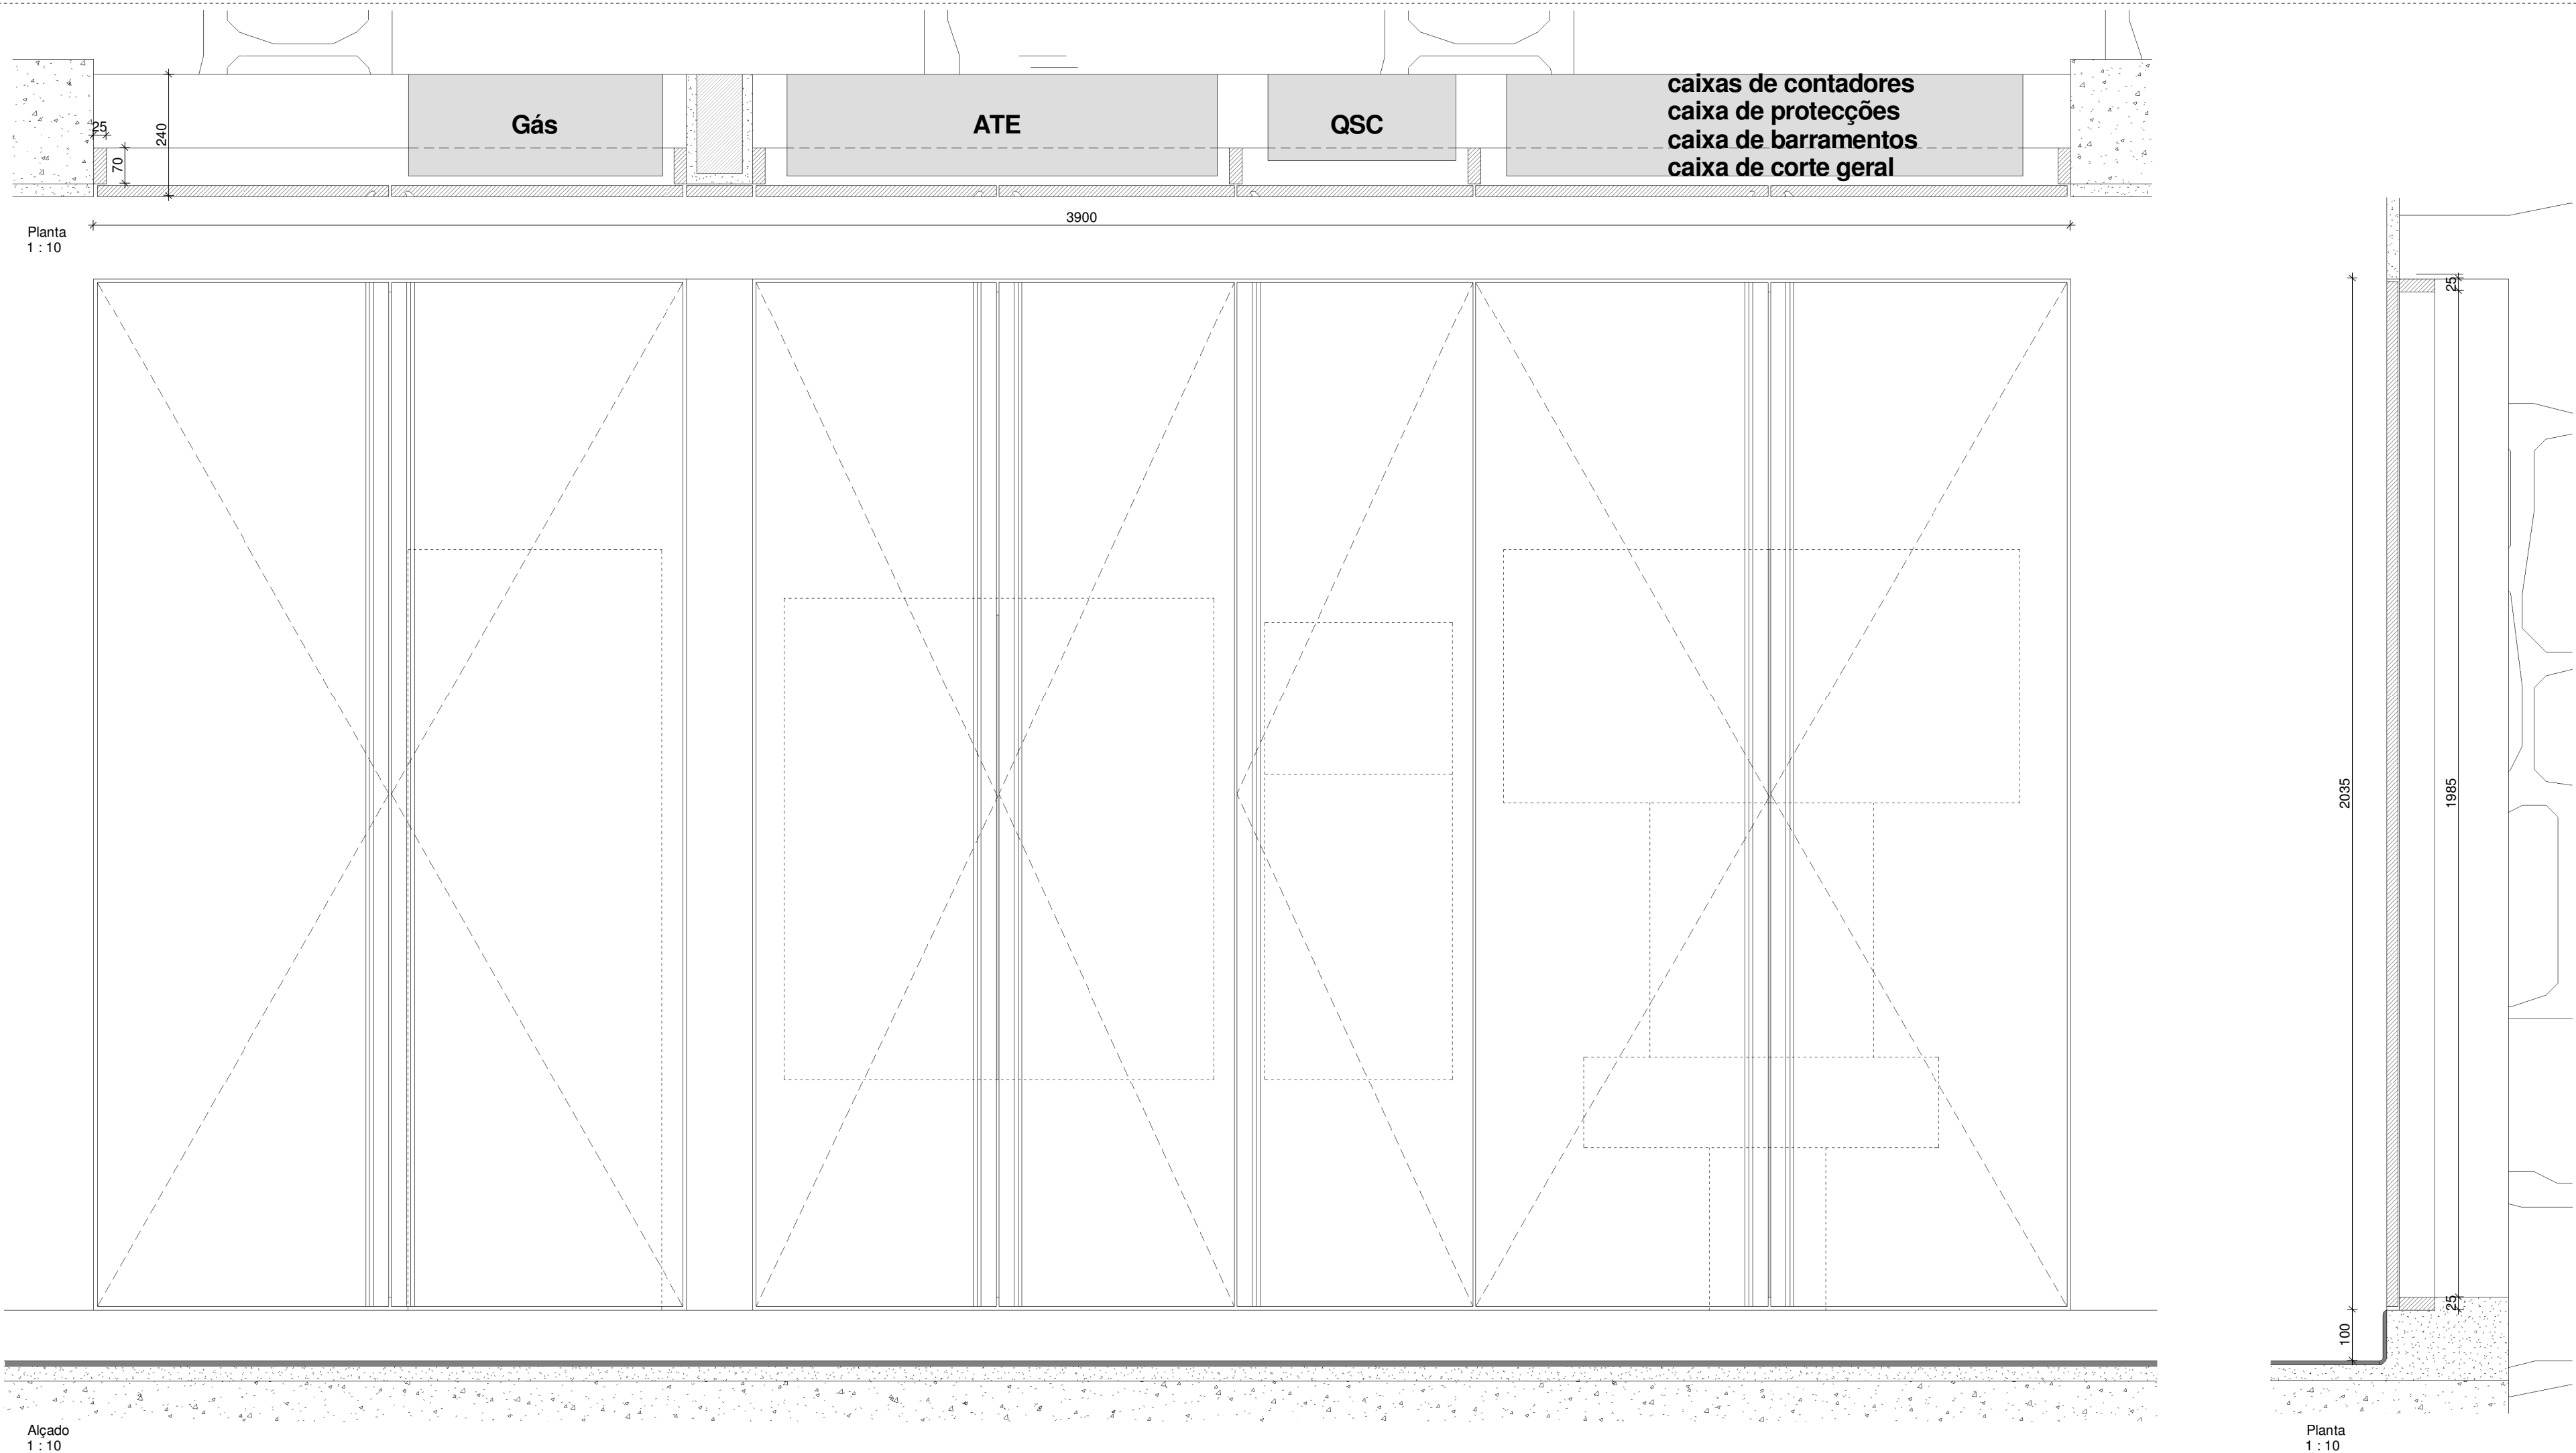

Armário A0_03

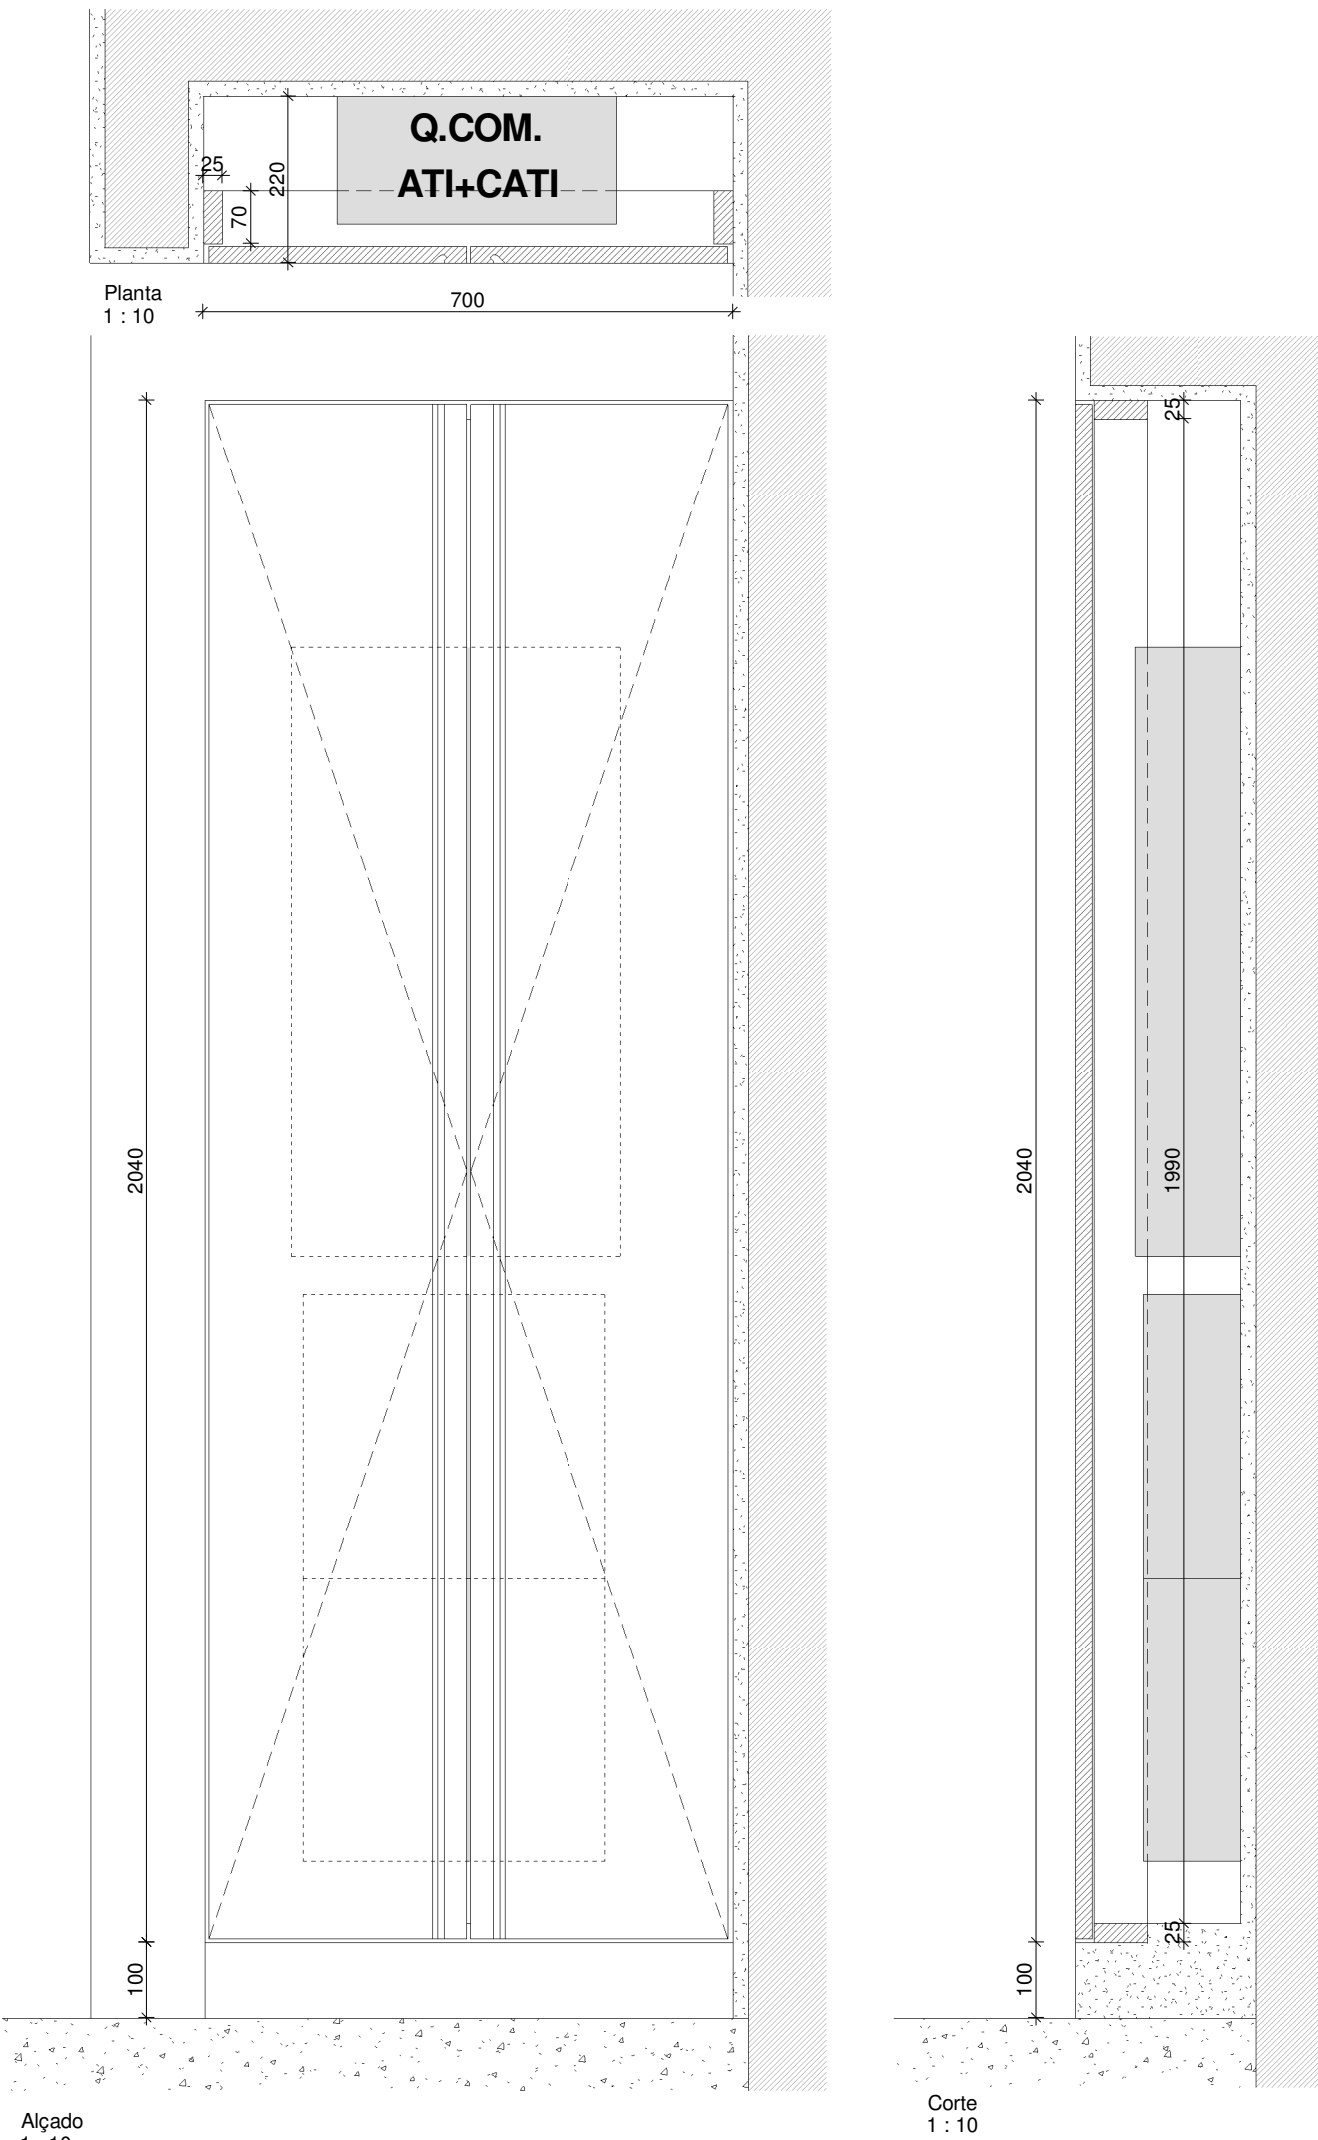


Armários A0_04, A0_05, A1_01, A1_02, A1_03, A1_05, A2_01, A2_05, A3_01, A3_04
e A4_01

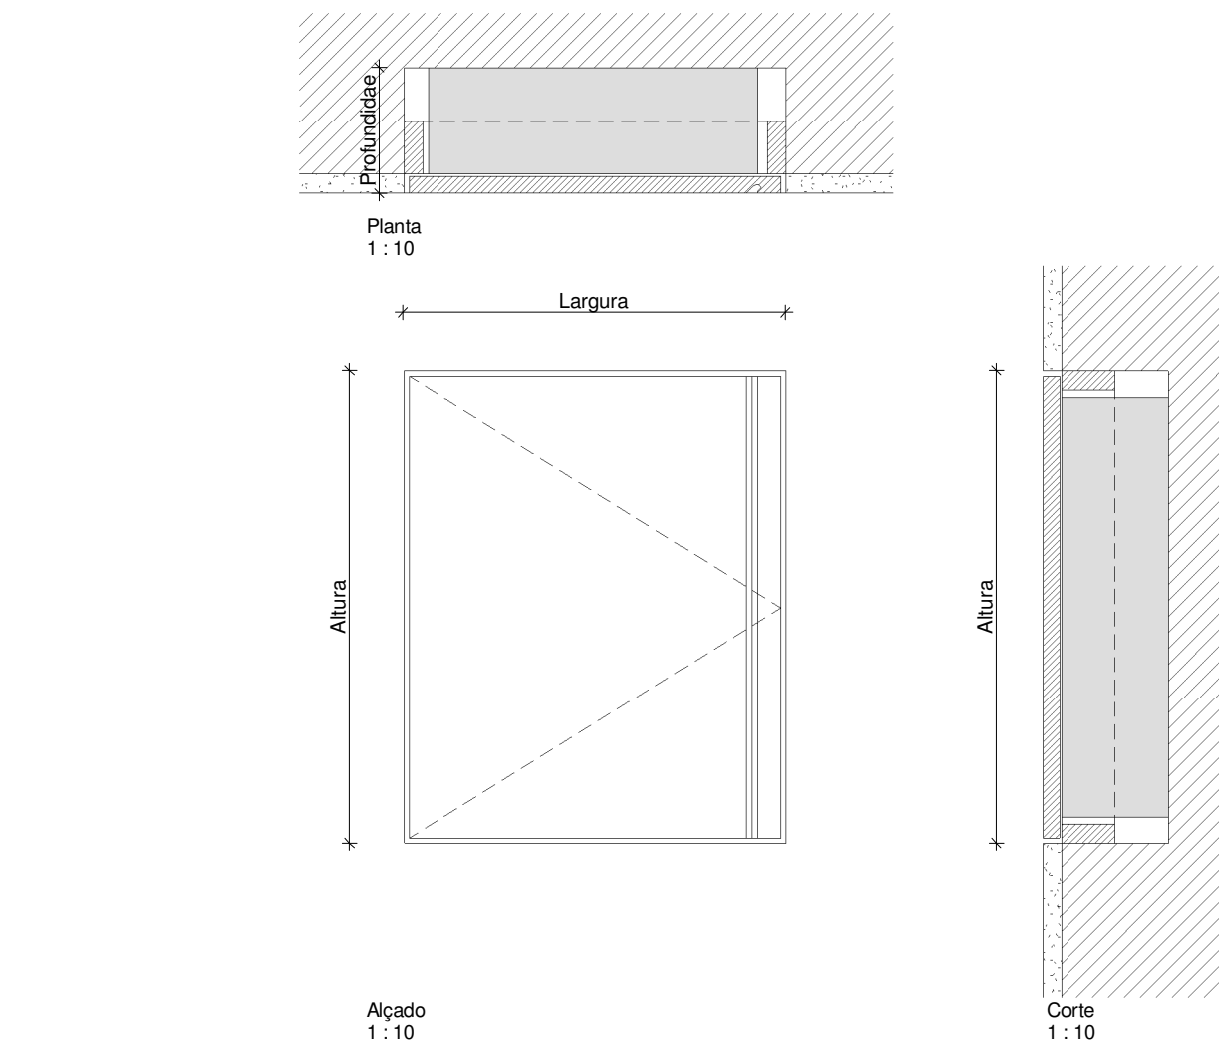

Código	Descrição	Quant.	Piso	Alt. (mm)	Larg. (mm)	Prof. (mm)
A0_A4_A1_A1_A2_A1	Caixa de coluna do tipo C2	3	0 / 1 / 2	470	490	175
A0_A5	Quadro da Garagem	1	0	505	695	166
A1_A2	Quadro da Habitação T6	1	1	1125	505	166
A1_A3	AT-CATT da Habitação T6	1	1	505	875	166
A1_A5	Quadro do Anexo	4	1	505	625	166
A2_A5_A3_A4	Quadro Parcial da HabitaçãoT6		2 / 3			
A2_A5_A1	Quadro Parcial da Habitação T2		3			
A3_A1	ATE	1	3	885	985	225

Pormenores dos Armários Técnicos

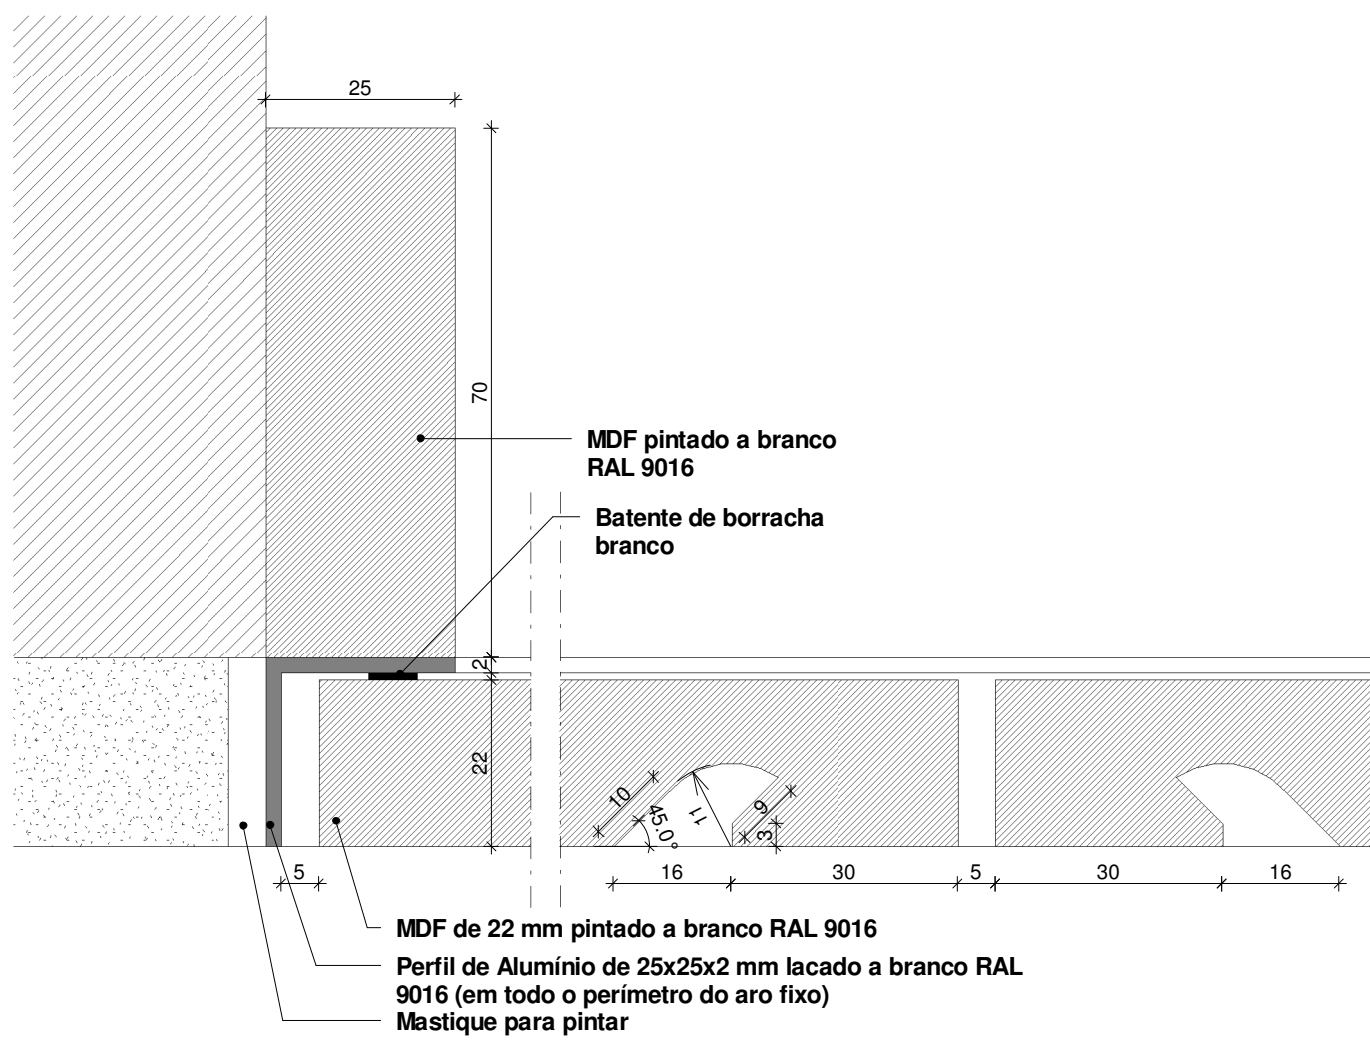

Pormenor do puxador e do batente - planta (medidas em mm)
1 : 1

100