



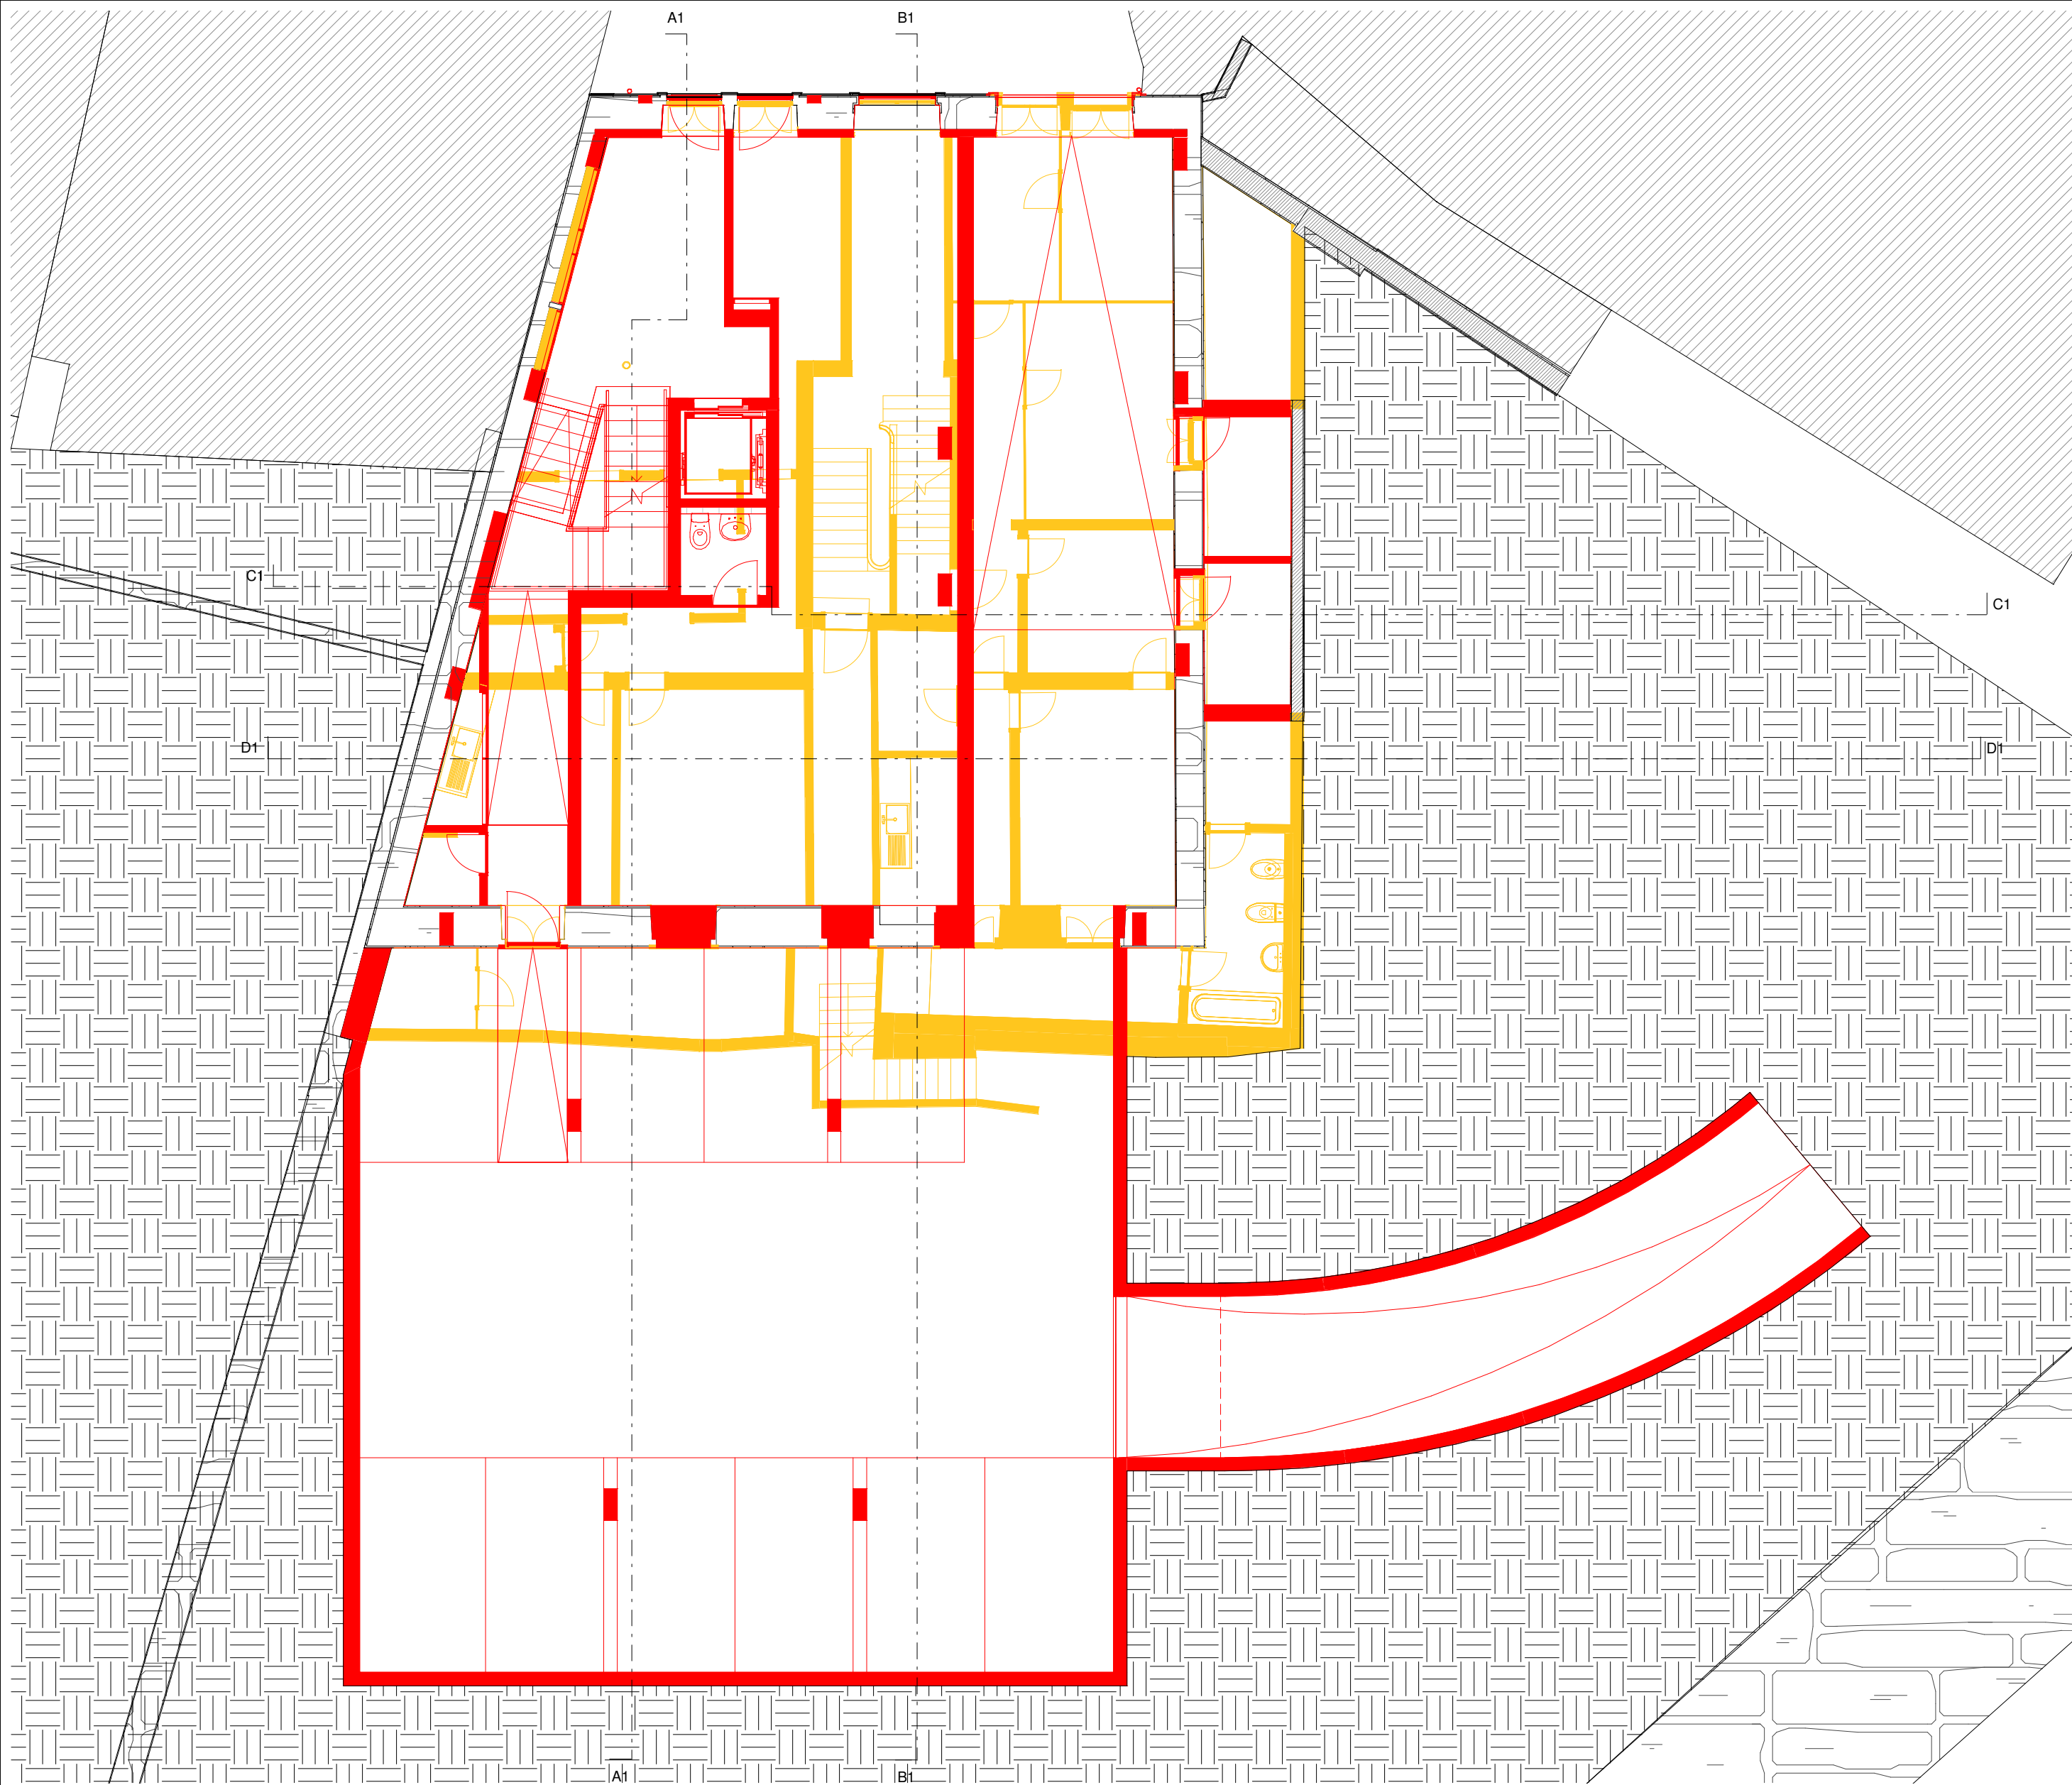


Planta do Piso 0
1 : 100




Planta do Piso 1
1 : 100

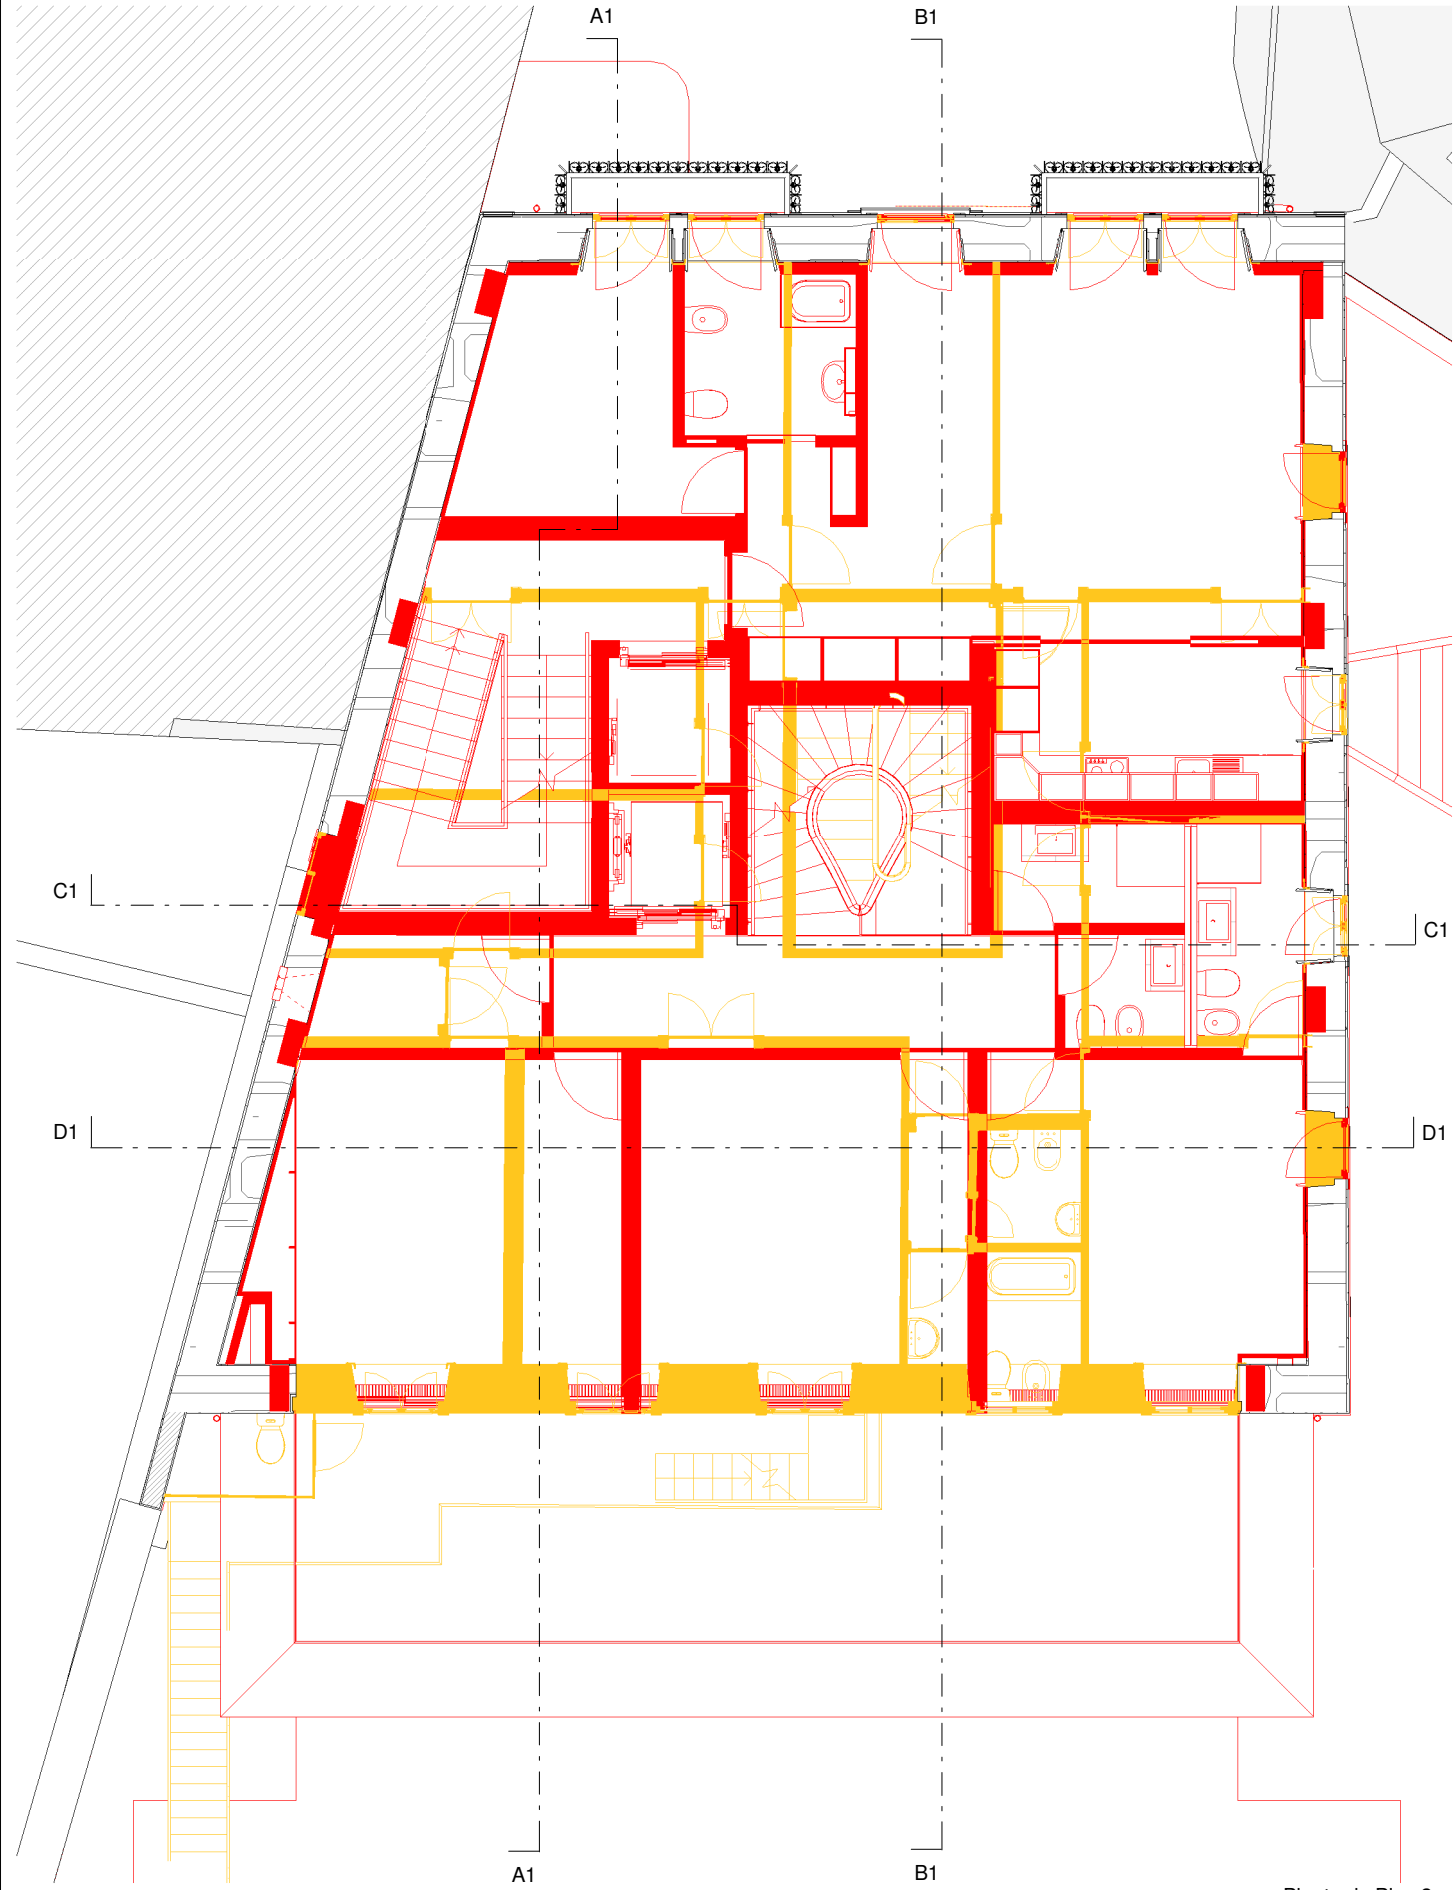


Planta do Piso 2
1 : 100

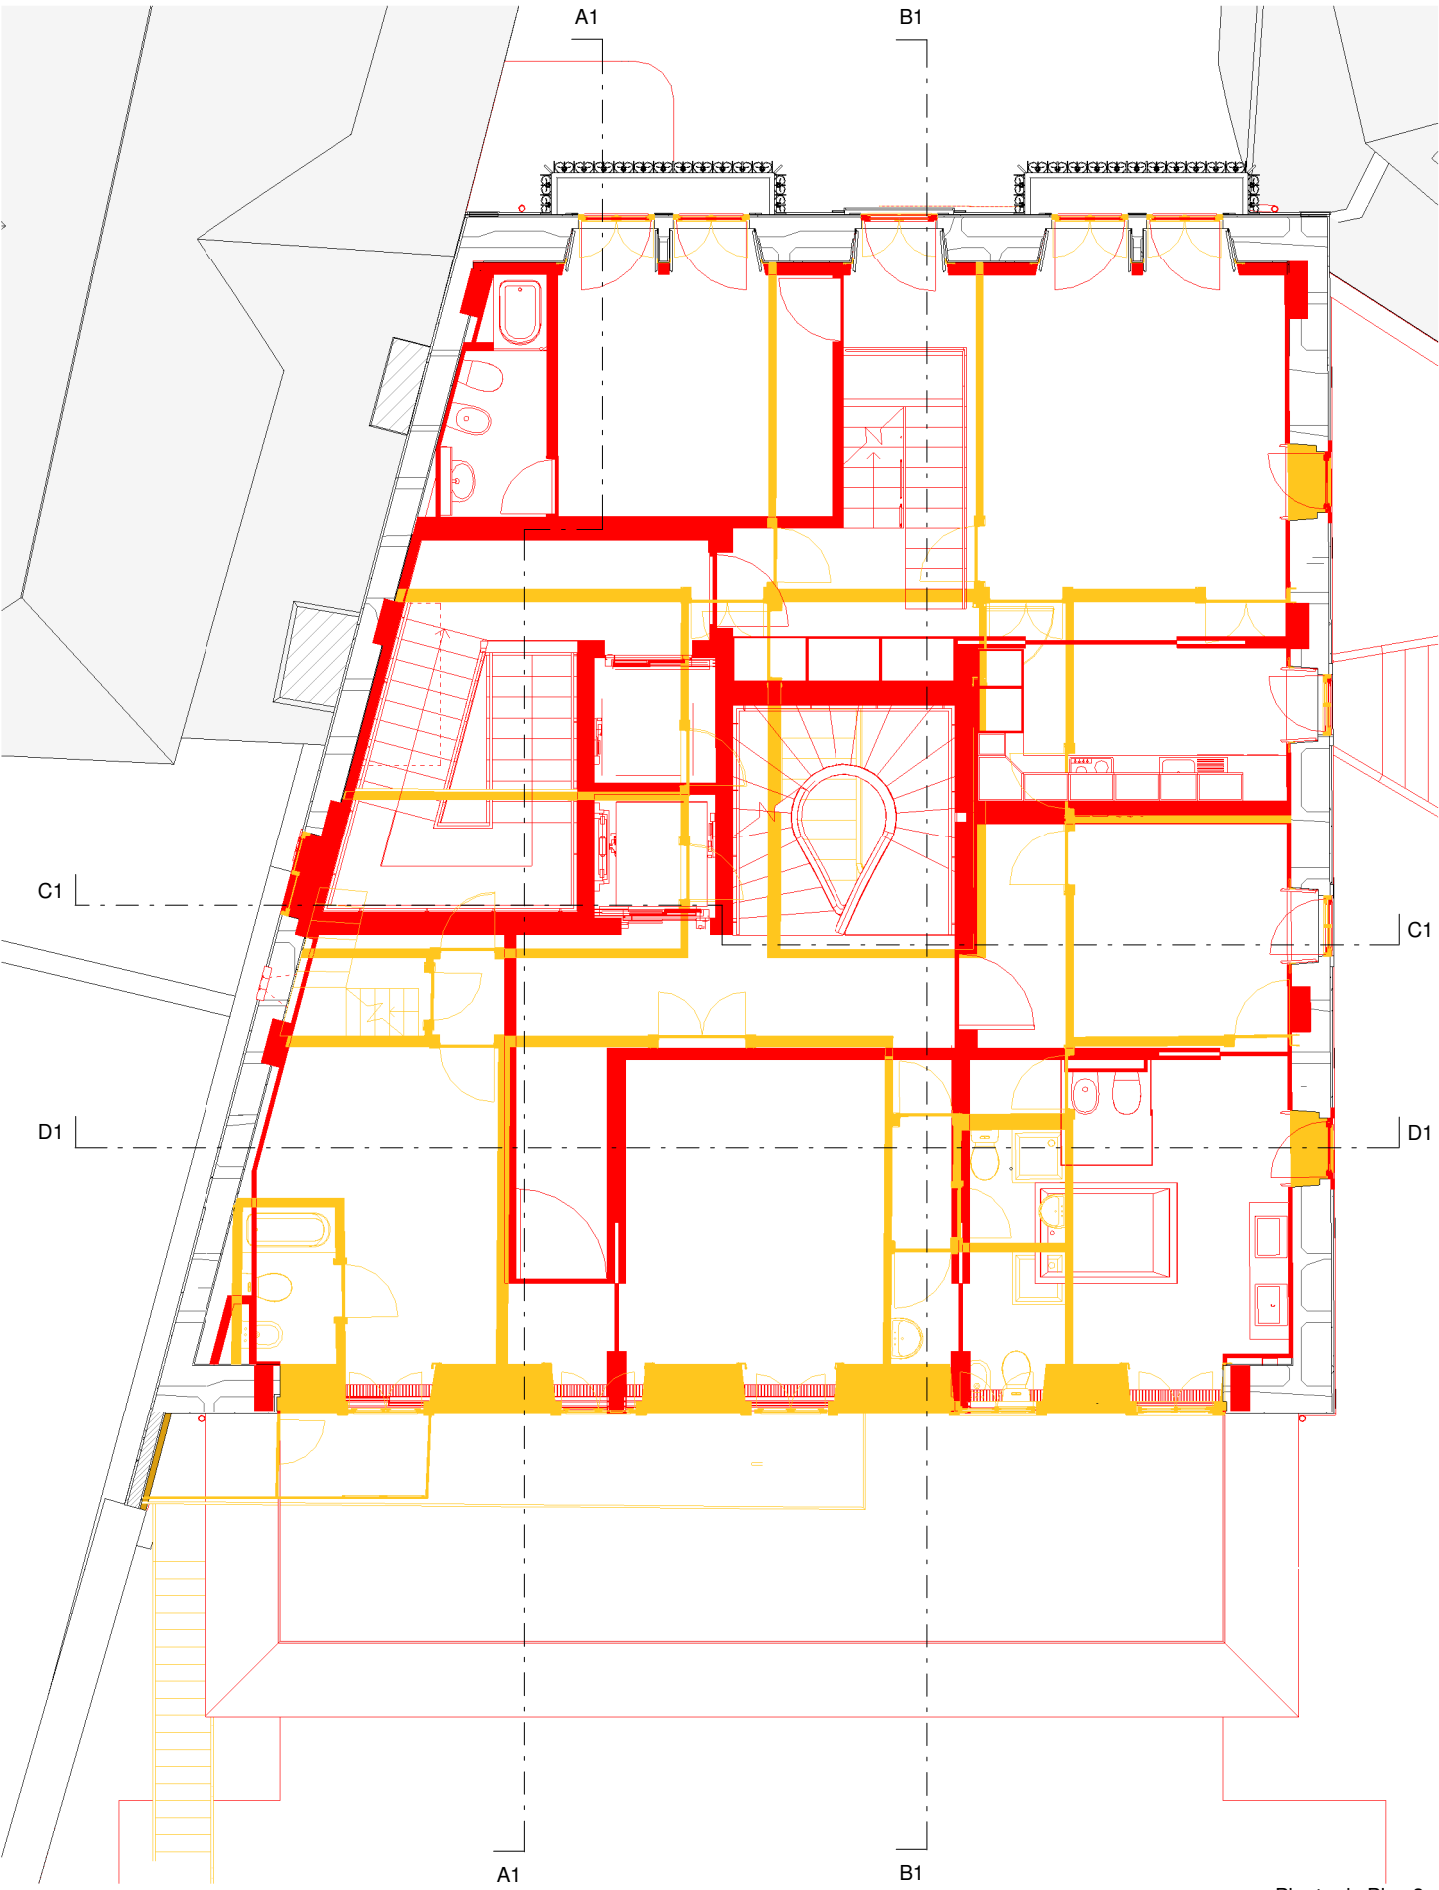

Planta do Piso 3
1 : 100

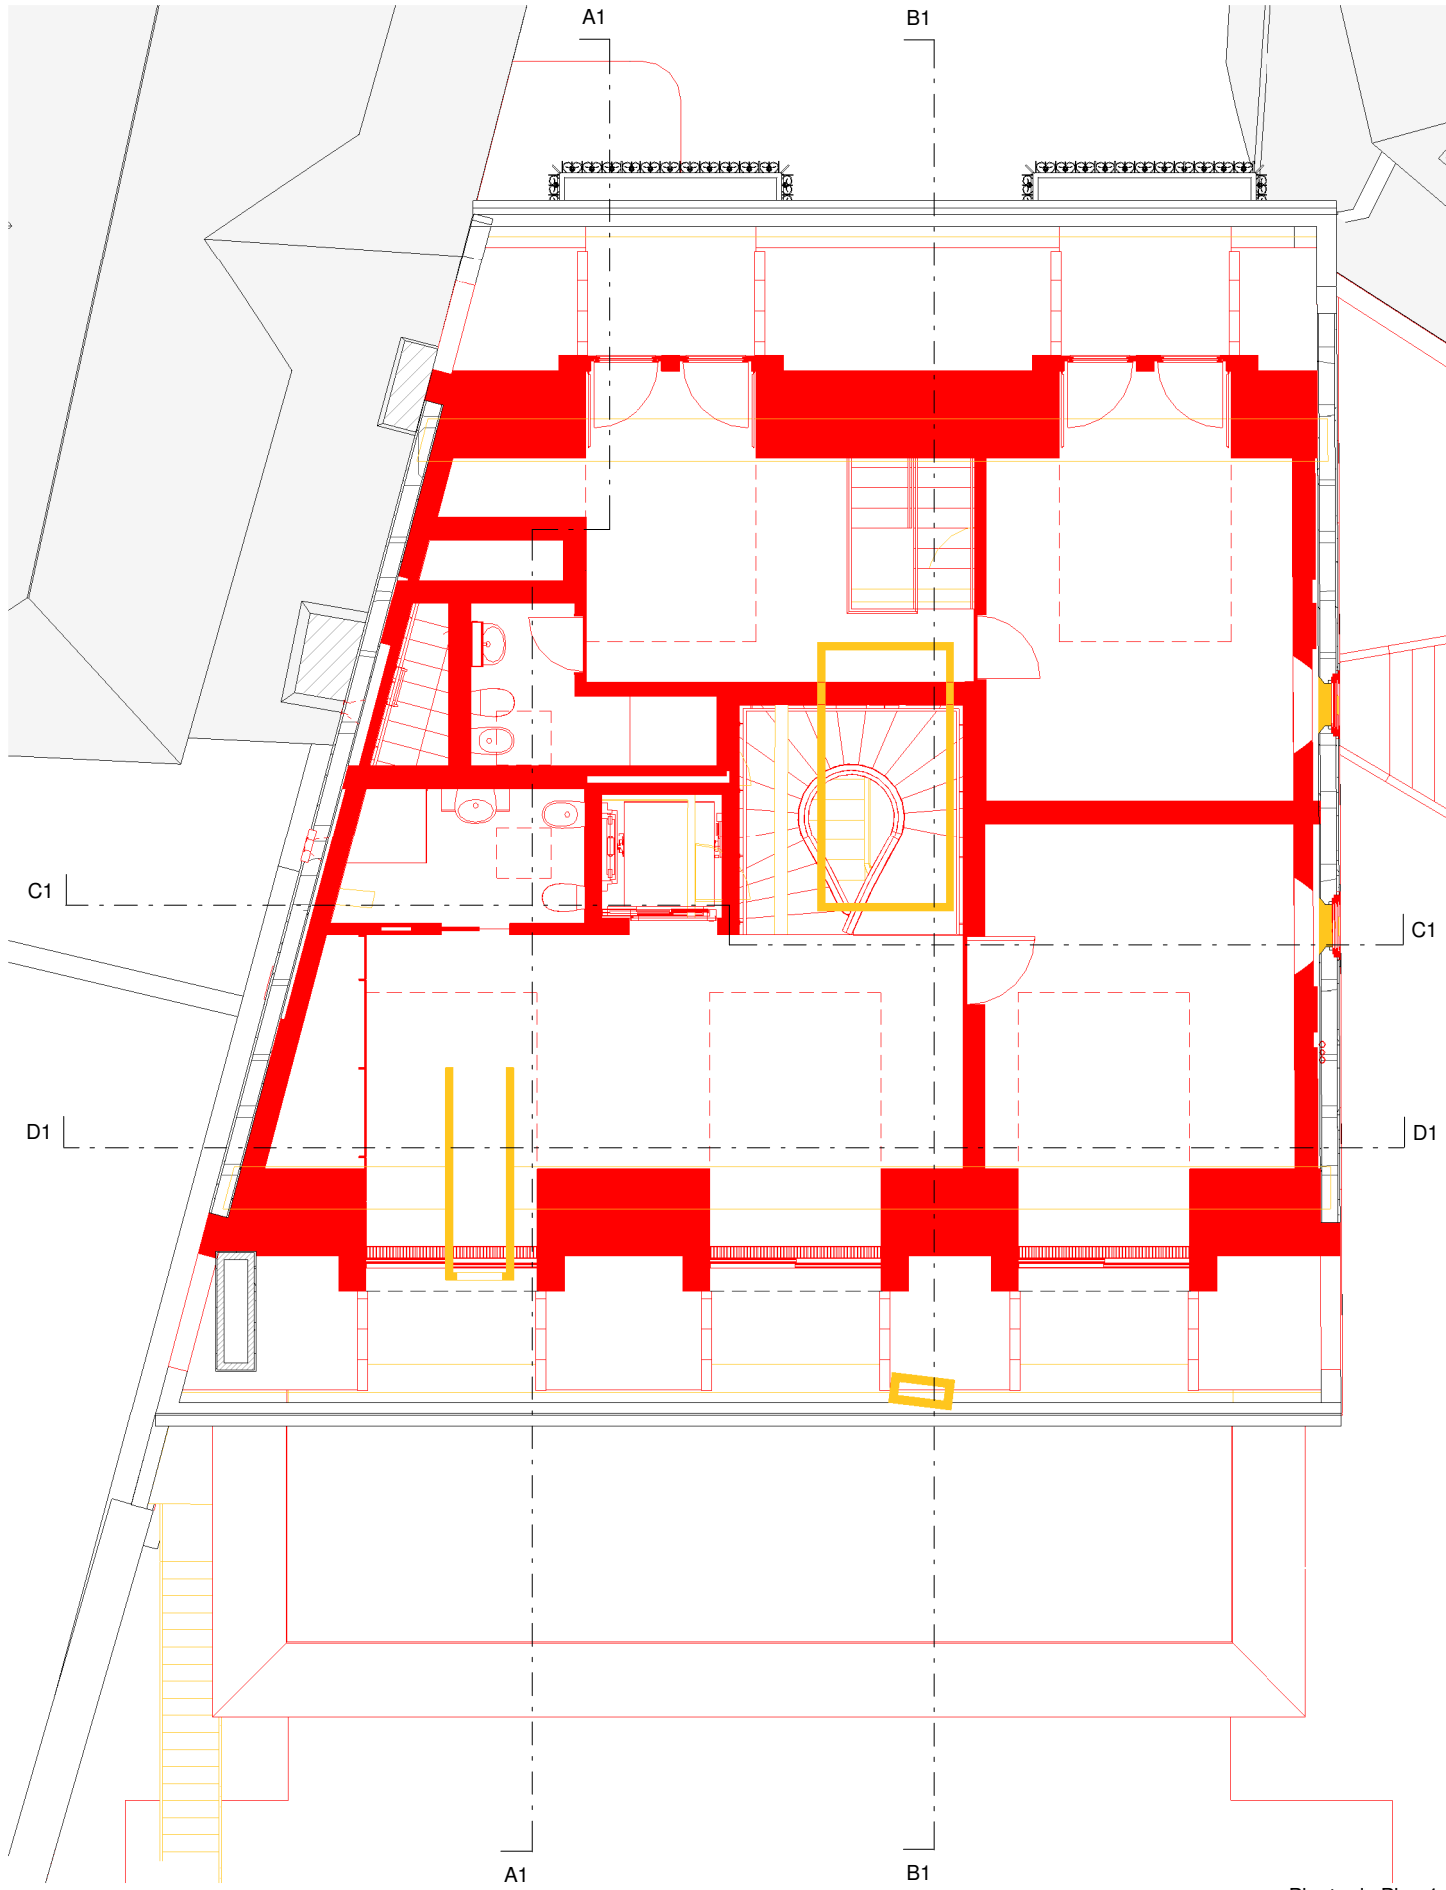

Planta do Piso 4
1 : 100

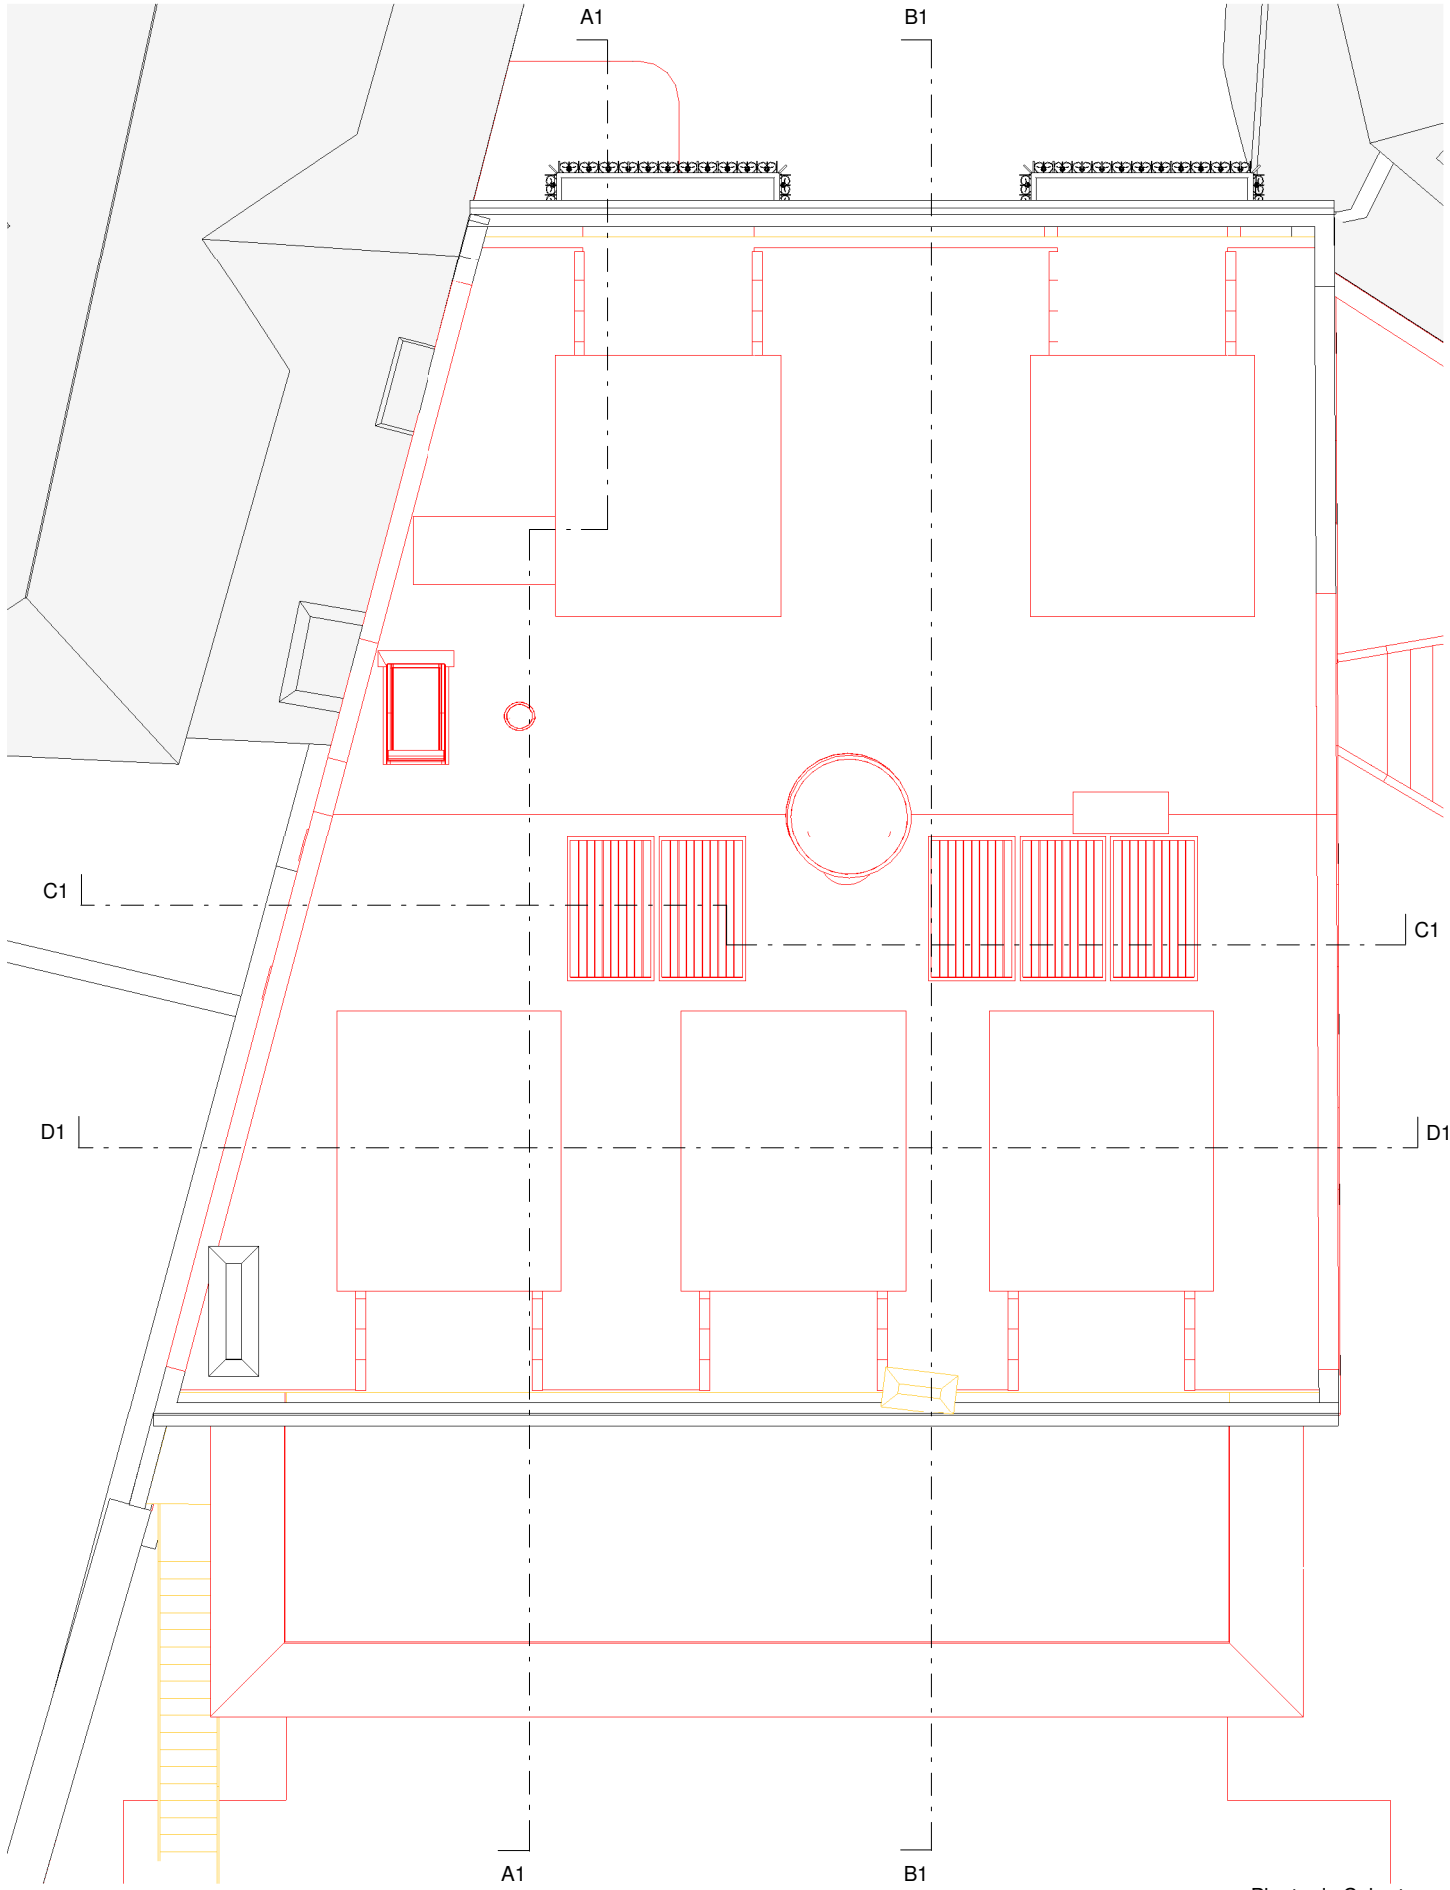

Planta de Cobertura
1 : 100

LEGENDA
Demolição
Construção

minima
linea
ARQUITECTURA UNIPROFSSIONAL, Lda
E-mail: geral@minimallinea.pt
Rua da Alegria, 528 11 - 4000-026 PORTO
Tel. +351 225 104 550 Fax +351 225 100 335 E-mail: geral@minimallinea.pt

REQUERENTE: F2i - Consultoria e Gestão, Lda
LOCAL: Rua das Amoreiras, n.º 79/83 - Lisboa
Reabilitação de Edifício
Demolição / Construção
Plantas Piso 0, Piso 1, Piso 2, Piso 3, Piso 4 e Cobertura

Substituído por: 027
Data: 30 de Dezembro de 2011
Execução: 1:100
E31

Este desenho é propriedade do autor, não podendo ser reproduzido nem copiado sem autorização expressa