

Portas interiores de abrir para o exterior

| Portas interiores de abrir para o exterior |            |                 |
|--------------------------------------------|------------|-----------------|
| Unidade de Alojamento                      | Designação | Dimensões (LxA) |
| A                                          | Vi 0_02    | 0.80x1.90       |
| B                                          | Vi 0_04    | 0.80x1.90       |

Observações:  
- As portas têm puxador ref.º IN.00.120 ELLE da JNF.

Porta P1 - esc. 1:5

Porta P2 - esc. 1:5

Porta P3 - esc. 1:5

Porta P4 - esc. 1:5

Portas interiores de abrir para o interior

| Portas interiores de abrir |            |                 |
|----------------------------|------------|-----------------|
| Unidade de Alojamento      | Designação | Dimensões (LxA) |
| D                          | Vi 0_16    | 0.80x2.05       |
| D                          | Vi 0a_08   | 0.91x2.05       |
| E                          | Vi 0_17    | 0.71x2.05       |
| E                          | Vi 0_18    | 0.91x2.05       |
| E                          | Vi 0a_09   | 0.91x2.04       |
| F                          | Vi 0a_20   | 0.80x2.05       |
| F                          | Vi 0a_21   | 0.71x2.05       |
| G                          | Vi 0a_23   | 0.80x2.05       |
| G                          | Vi 0a_24   | 0.80x2.05       |
| H                          | Vi 1_03    | 0.71x2.05       |
| I                          | Vi 1_07    | 0.71x2.05       |
| J                          | Vi 1_12    | 0.71x2.05       |
| L                          | Vi 1_20    | 0.71x2.05       |
| M                          | Vi 1_26    | 0.71x2.05       |
| N                          | Vi 1_28    | 0.71x2.05       |
| O                          | Vi 1_32    | 0.80x2.05       |
| O                          | Vi 1_34    | 0.71x2.05       |
| P                          | Vi 1_46    | 0.80x2.05       |
| P                          | Vi 1_51    | 0.80x2.05       |
| Q                          | Vi 1_42    | 0.91x2.05       |
| S                          | Vi 2_35    | 0.80x2.05       |
| S                          | Vi 2_38    | 0.80x2.05       |
| S                          | Vi 3_02    | 0.71x2.05       |
| S                          | Vi 3_04    | 0.80x2.05       |
| Zona Comum                 | Vi 0a_11   | 0.91x2.05       |
| Zona Comum                 | Vi 0a_12   | 0.80x2.05       |
| Zona Comum                 | Vi 0a_13   | 0.71x2.05       |
| Zona Comum                 | Vi 0a_14   | 0.71x2.05       |
| Zona Comum                 | Vi 0a_15   | 0.80x2.05       |
| Zona Comum                 | Vi 0a_18   | 0.80x2.05       |

Observações:  
- As portas têm puxador ref.º IN.00.120 ELLE da JNF.

Porta P5 - esc. 1:1


Porta P1 - esc. 1:5

Porta P2 - esc. 1:5


Porta P3 - esc. 1:5

Porta P4 - esc. 1:5

Porta P5 - esc. 1:1

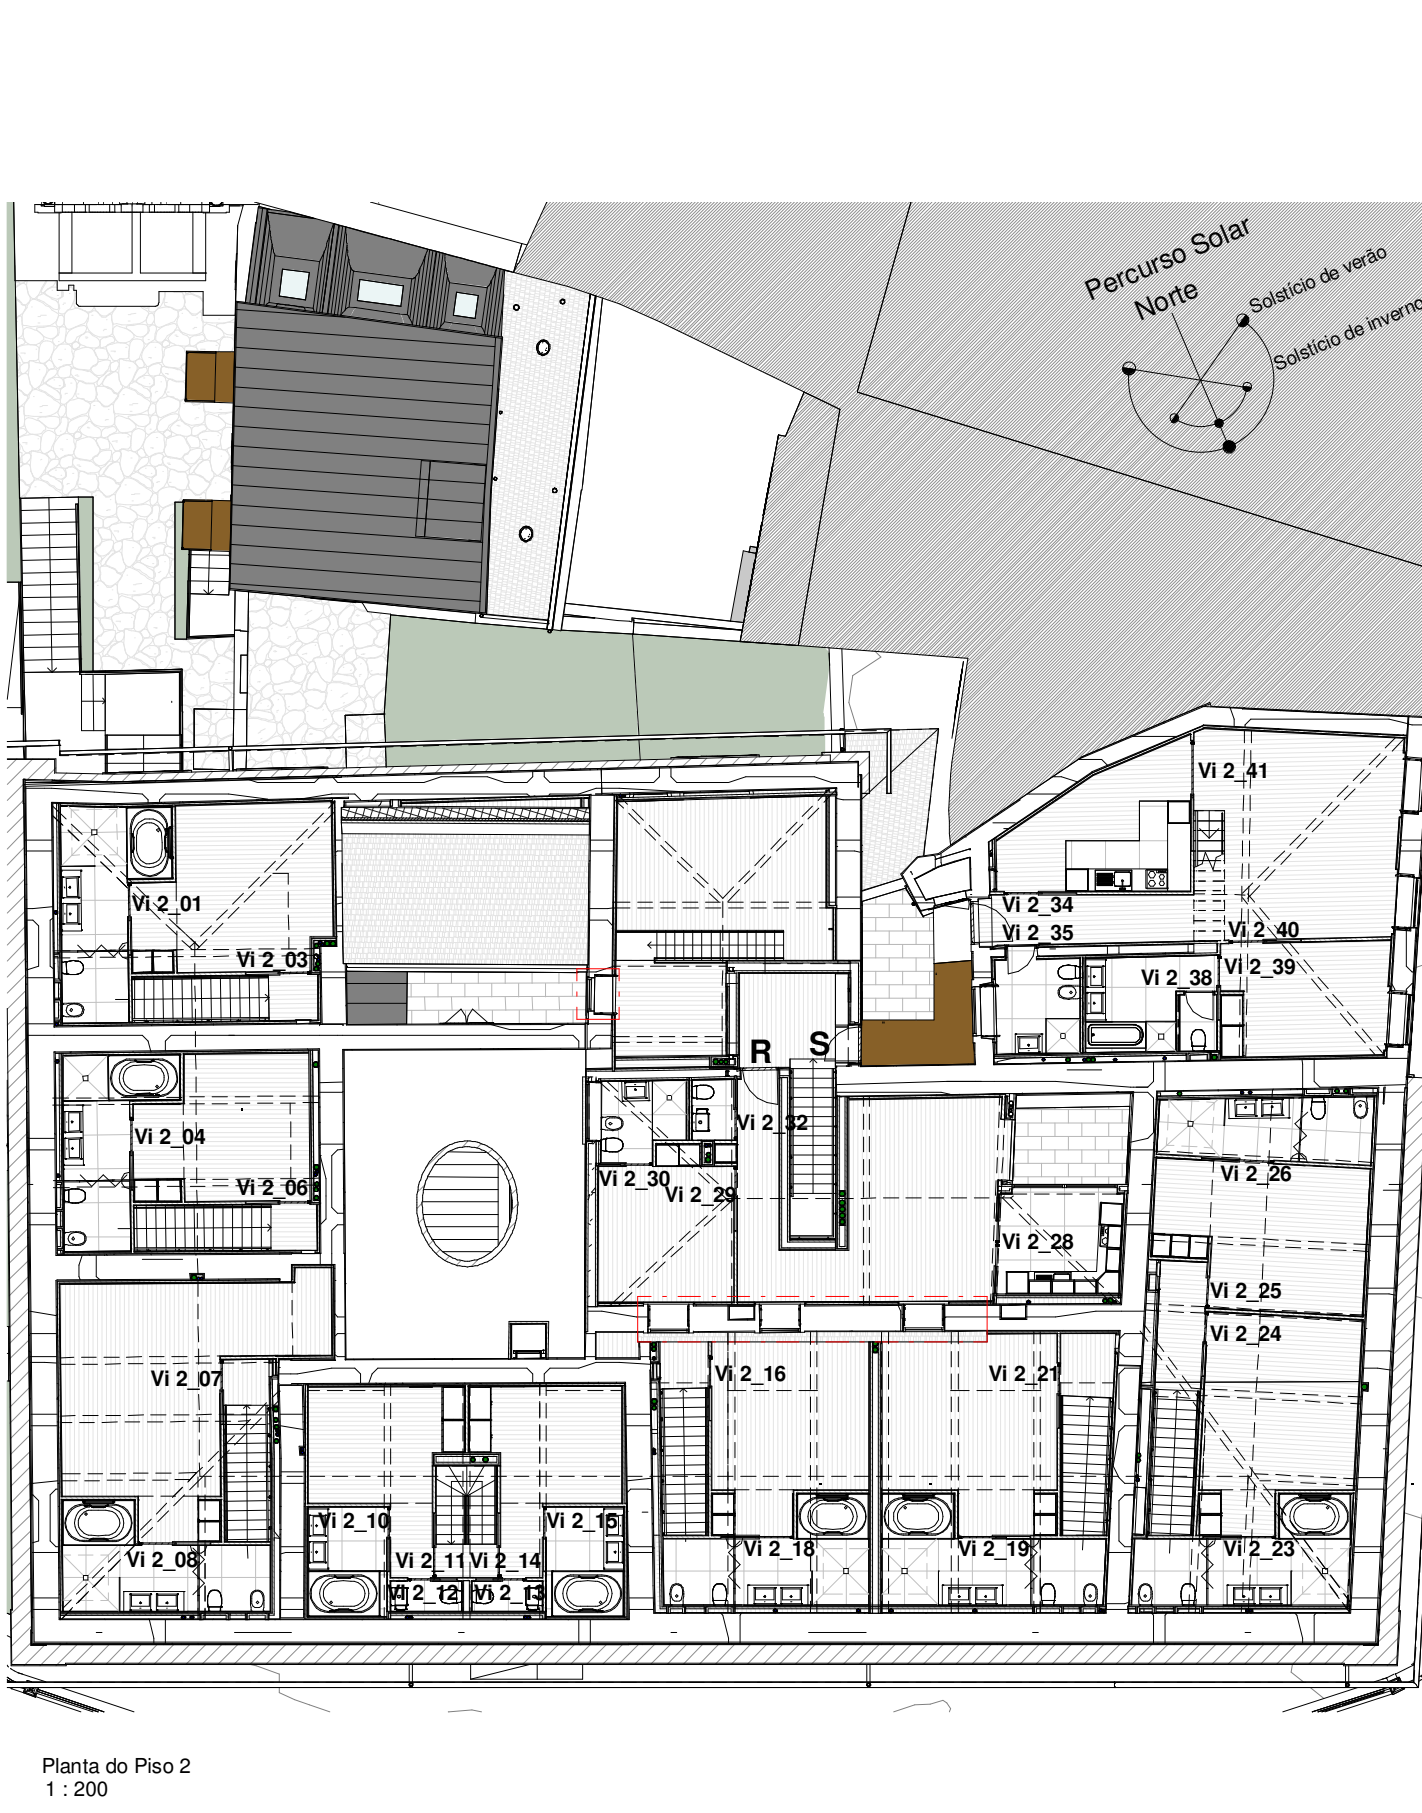

Planta do Piso 2  
1 : 200

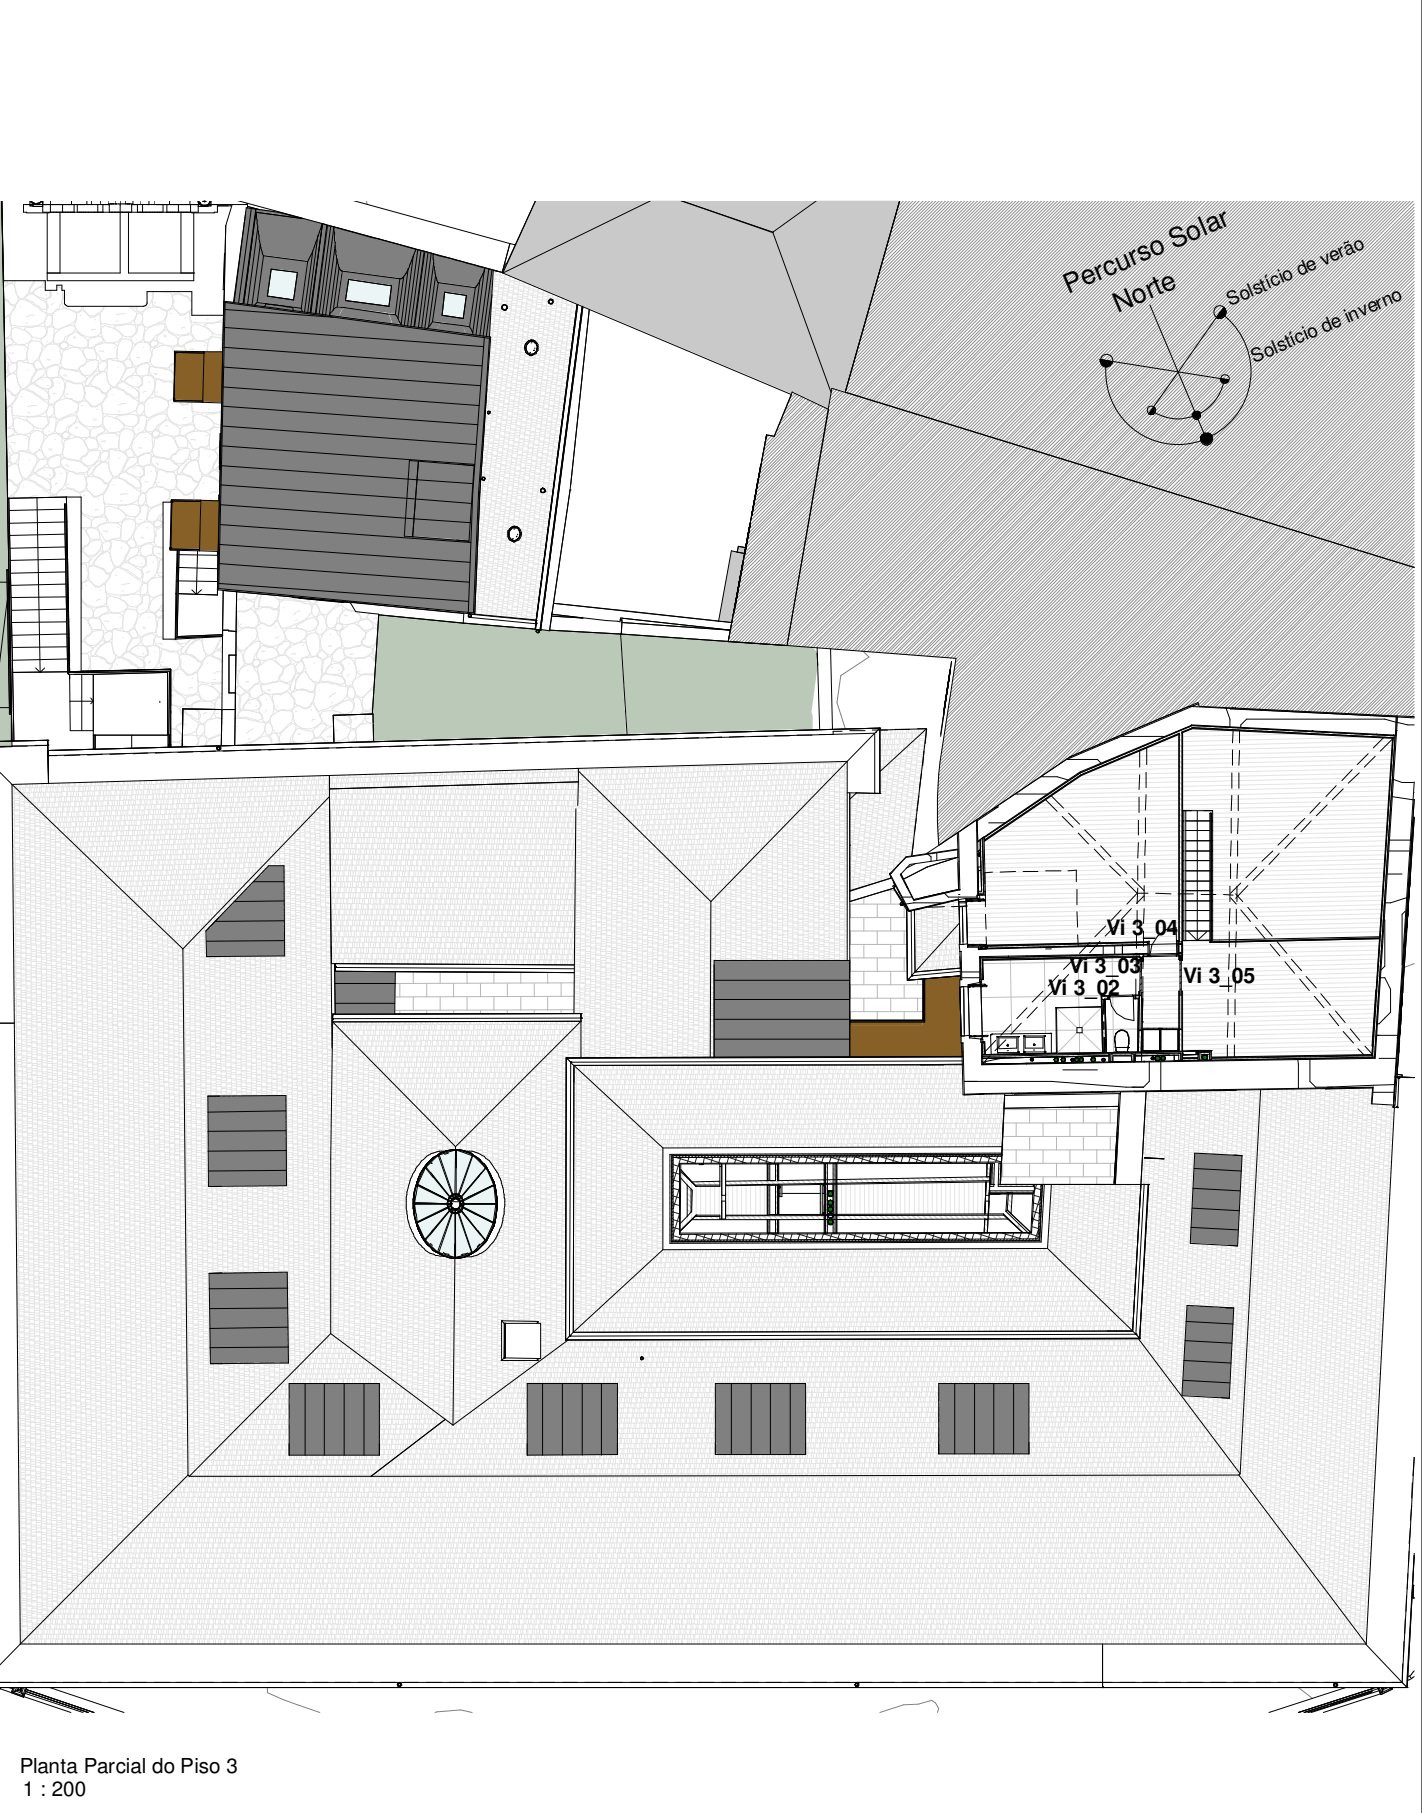

Planta Parcial do Piso 3  
1 : 200

Portas interiores de correr com 1 folha

| Portas interiores de correr com 1 folha |            |                 |
|-----------------------------------------|------------|-----------------|
| Unidade de Alojamento                   | Designação | Dimensões (LxA) |
| A                                       | Vi 0a_01   | 0.80x2.00       |
| B                                       | Vi 0a_03   | 0.80x2.00       |
| C                                       | Vi 0_07    | 0.80x2.00       |
| C                                       | Vi 0a_05   | 0.80x2.00       |
| E                                       | Vi 0_19    | 0.80x2.00       |
| E                                       | Vi 0a_10   | 0.70x2.00       |
| Estabelecimento de Bebidas              | Vi 0_23    | 0.60x2.00       |
| Estabelecimento de Bebidas              | Vi 0_24    | 0.60x2.00       |
| Estabelecimento de Bebidas              | Vi 0_25    | 0.60x2.00       |
| Estabelecimento de Bebidas              | Vi 0_26    | 0.60x2.00       |
| Estabelecimento de Bebidas              | Vi 0_27    | 0.60x2.00       |
| Estabelecimento de Bebidas              | Vi 0_28    | 0.60x2.00       |
| Estabelecimento de Bebidas              | Vi 0_29    | 0.60x2.00       |
| Estabelecimento de Bebidas              | Vi 0a_22   | 0.70x2.00       |
| G                                       | Vi 1_53    | 0.80x2.00       |
| G                                       | Vi 1_54    | 0.80x2.00       |
| G                                       | Vi 1_55    | 0.80x2.00       |
| G                                       | Vi 1_56    | 0.80x2.00       |
| G                                       | Vi 1_57    | 0.70x2.00       |
| H                                       | Vi 1_02    | 0.80x2.00       |
| H                                       | Vi 2_01    | 0.90x2.00       |
| H                                       | Vi 2_03    | 0.80x2.00       |
| I                                       | Vi 1_06    | 0.80x2.00       |
| I                                       | Vi 2_04    | 0.90x2.00       |
| I                                       | Vi 2_06    | 0.80x2.00       |
| J                                       | Vi 1_10    | 0.80x2.00       |
| J                                       | Vi 2_07    | 0.80x2.00       |
| J                                       | Vi 2_08    | 0.80x2.00       |
| K                                       | Vi 1_14    | 0.80x2.00       |
| K                                       | Vi 1_16    | 1.10x2.00       |
| K                                       | Vi 2_10    | 0.80x2.00       |
| K                                       | Vi 2_11    | 0.80x2.00       |
| K                                       | Vi 2_12    | 0.60x2.00       |
| K                                       | Vi 2_13    | 0.60x2.00       |
| K                                       | Vi 2_14    | 0.80x2.00       |
| K                                       | Vi 2_15    | 0.90x2.00       |
| L                                       | Vi 1_21    | 0.80x2.00       |
| L                                       | Vi 2_16    | 0.80x2.00       |
| L                                       | Vi 2_18    | 0.90x2.00       |
| M                                       | Vi 1_24    | 0.80x2.00       |
| M                                       | Vi 2_19    | 0.90x2.00       |
| M                                       | Vi 2_21    | 0.80x2.00       |
| N                                       | Vi 2_29    | 0.80x2.00       |
| N                                       | Vi 2_32    | 0.90x2.00       |
| N                                       | Vi 2_34    | 0.90x2.00       |
| N                                       | Vi 2_25    | 0.80x2.00       |
| N                                       | Vi 2_26    | 0.90x2.00       |
| O                                       | Vi 1_33    | 0.80x2.00       |
| O                                       | Vi 1_35    | 0.90x2.00       |
| P                                       | Vi 1_49    | 0.80x2.00       |
| P                                       | Vi 1_50    | 0.80x2.00       |
| Q                                       | Vi 1_36    | 0.90x2.00       |
| Q                                       | Vi 1_44    | 0.80x2.00       |
| R                                       | Vi 2_29    | 0.80x2.00       |
| R                                       | Vi 2_30    | 0.70x2.00       |
| R                                       | Vi 2_32    | 0.80x2.00       |
| S                                       | Vi 2_34    | 0.90x2.00       |
| S                                       | Vi 2_39    | 0.80x2.00       |
| S                                       | Vi 2_40    | 0.90x2.00       |
| S                                       | Vi 2_41    | 1.40x2.00       |
| S                                       | Vi 3_03    | 0.90x2.00       |
| S                                       | Vi 3_05    | 0.90x2.00       |

Observações:  
- A porta do vão Vi 0\_25 tem fechadura de embutir com chave ref.º IN.20.923 da JNF;  
- As portas dos vãos Vi 0\_23, Vi 0\_24, Vi 0\_26, Vi 0\_27, Vi 0\_28 e Vi 0\_29 têm fechadura de embutir ref.º 20.937.NS da JNF.


Porta P1 - esc. 1:20

Portas interiores de correr com 2 folhas

| Portas interiores de correr com 2 folhas |            |                 |
|------------------------------------------|------------|-----------------|
| Unidade de Alojamento                    | Designação | Dimensões (LxA) |
| Q                                        | Vi 1_52    | 1.20x2.00       |
| Q                                        | Vi 1_40    | 1.20x2.00       |
| R                                        | Vi 2_28    | 1.20x2.00       |

Observações:  
- A porta do vão Vi 0\_25 tem fechadura de embutir com chave ref.º IN.20.923 da JNF;  
- As portas dos vãos Vi 0\_23, Vi 0\_24, Vi 0\_26, Vi 0\_27, Vi 0\_28 e Vi 0\_29 têm fechadura de embutir ref.º 20.937.NS da JNF.


Porta P1 - esc. 1:20

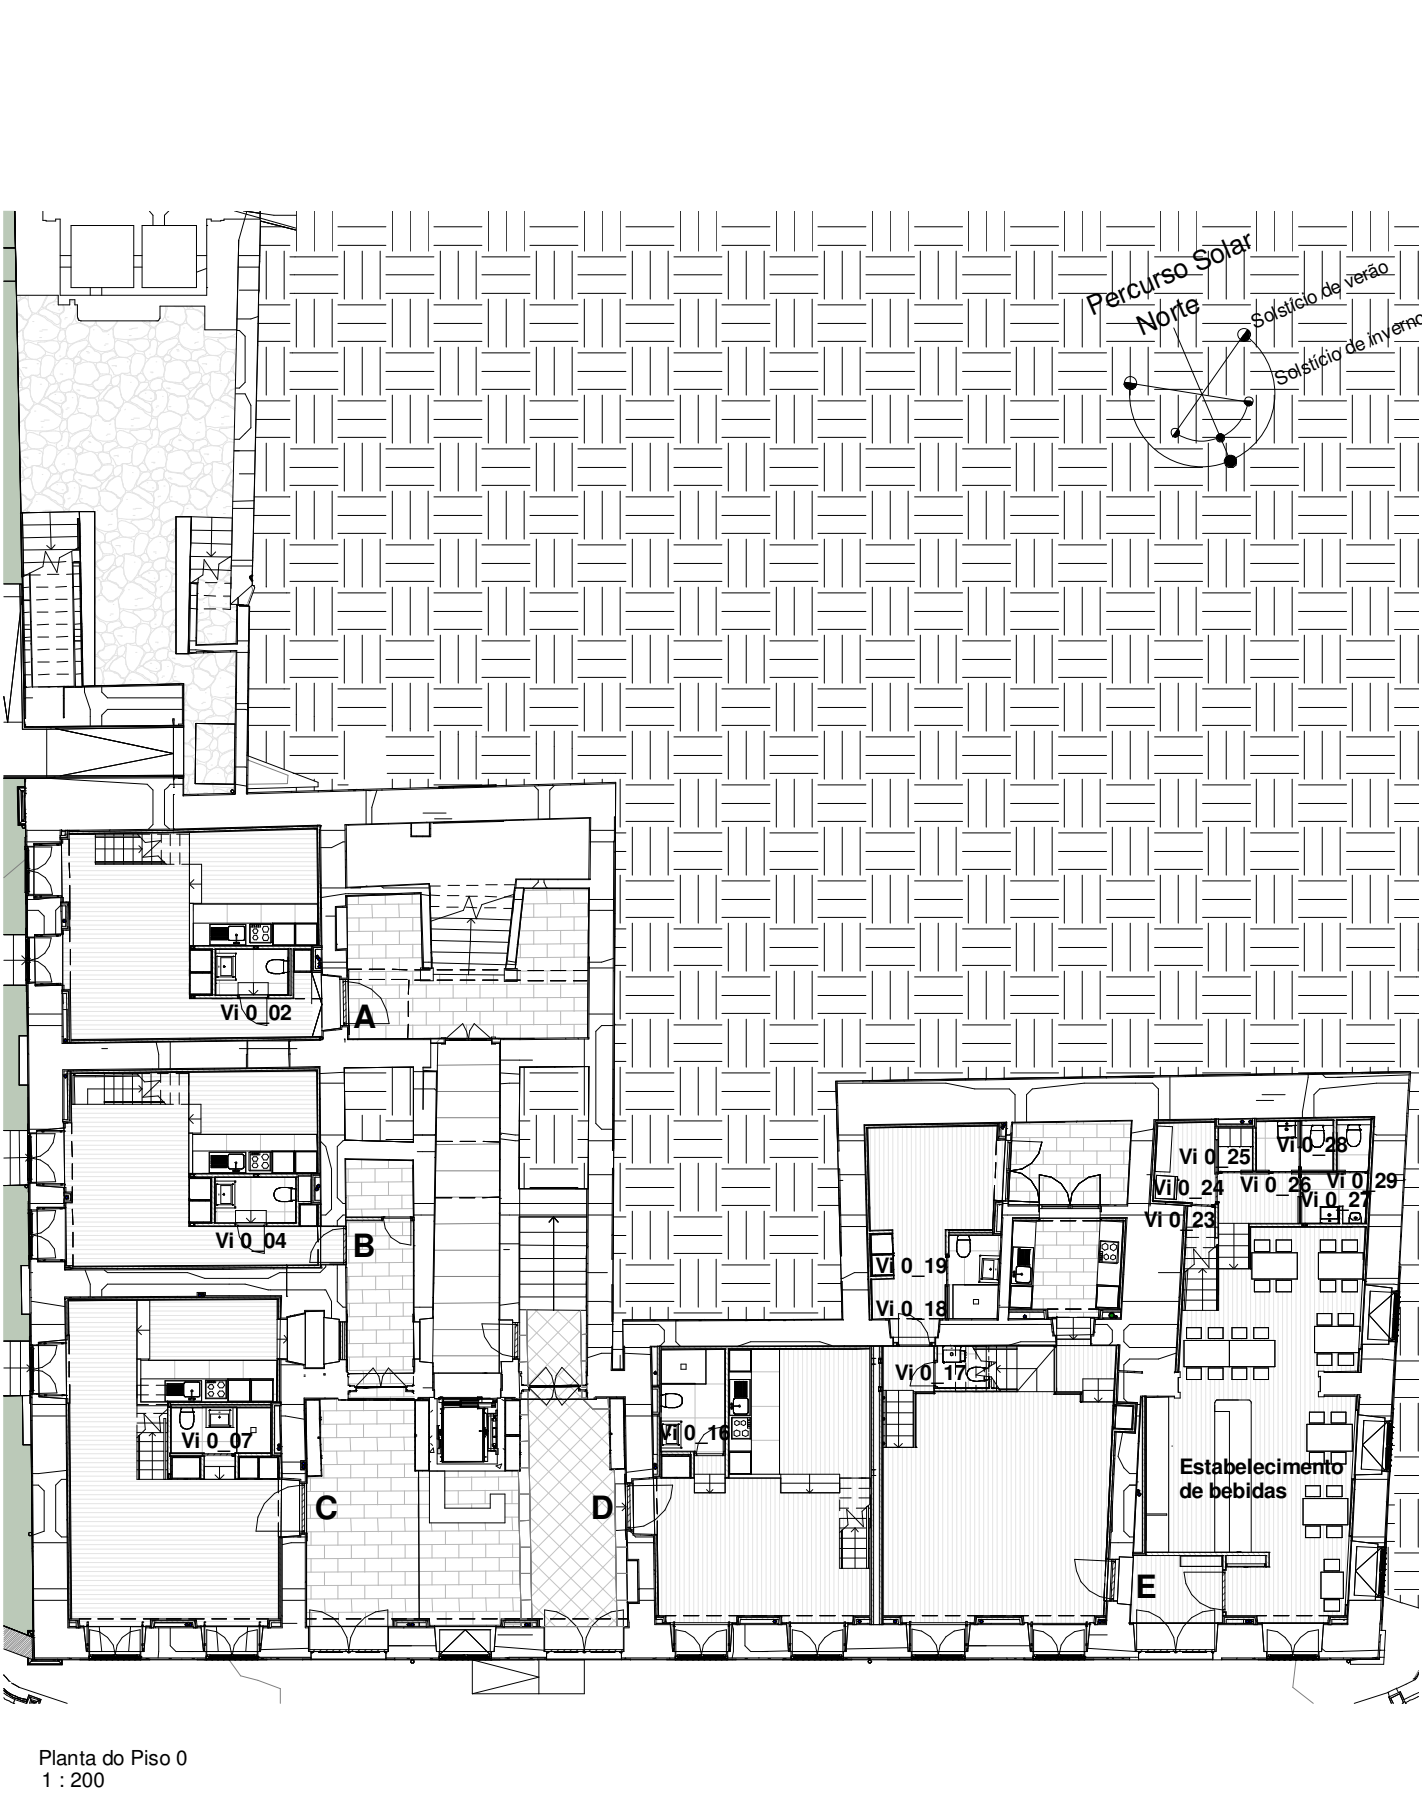

Planta do Piso 0  
1 : 200



Planta do Piso Intermediário  
1 : 200

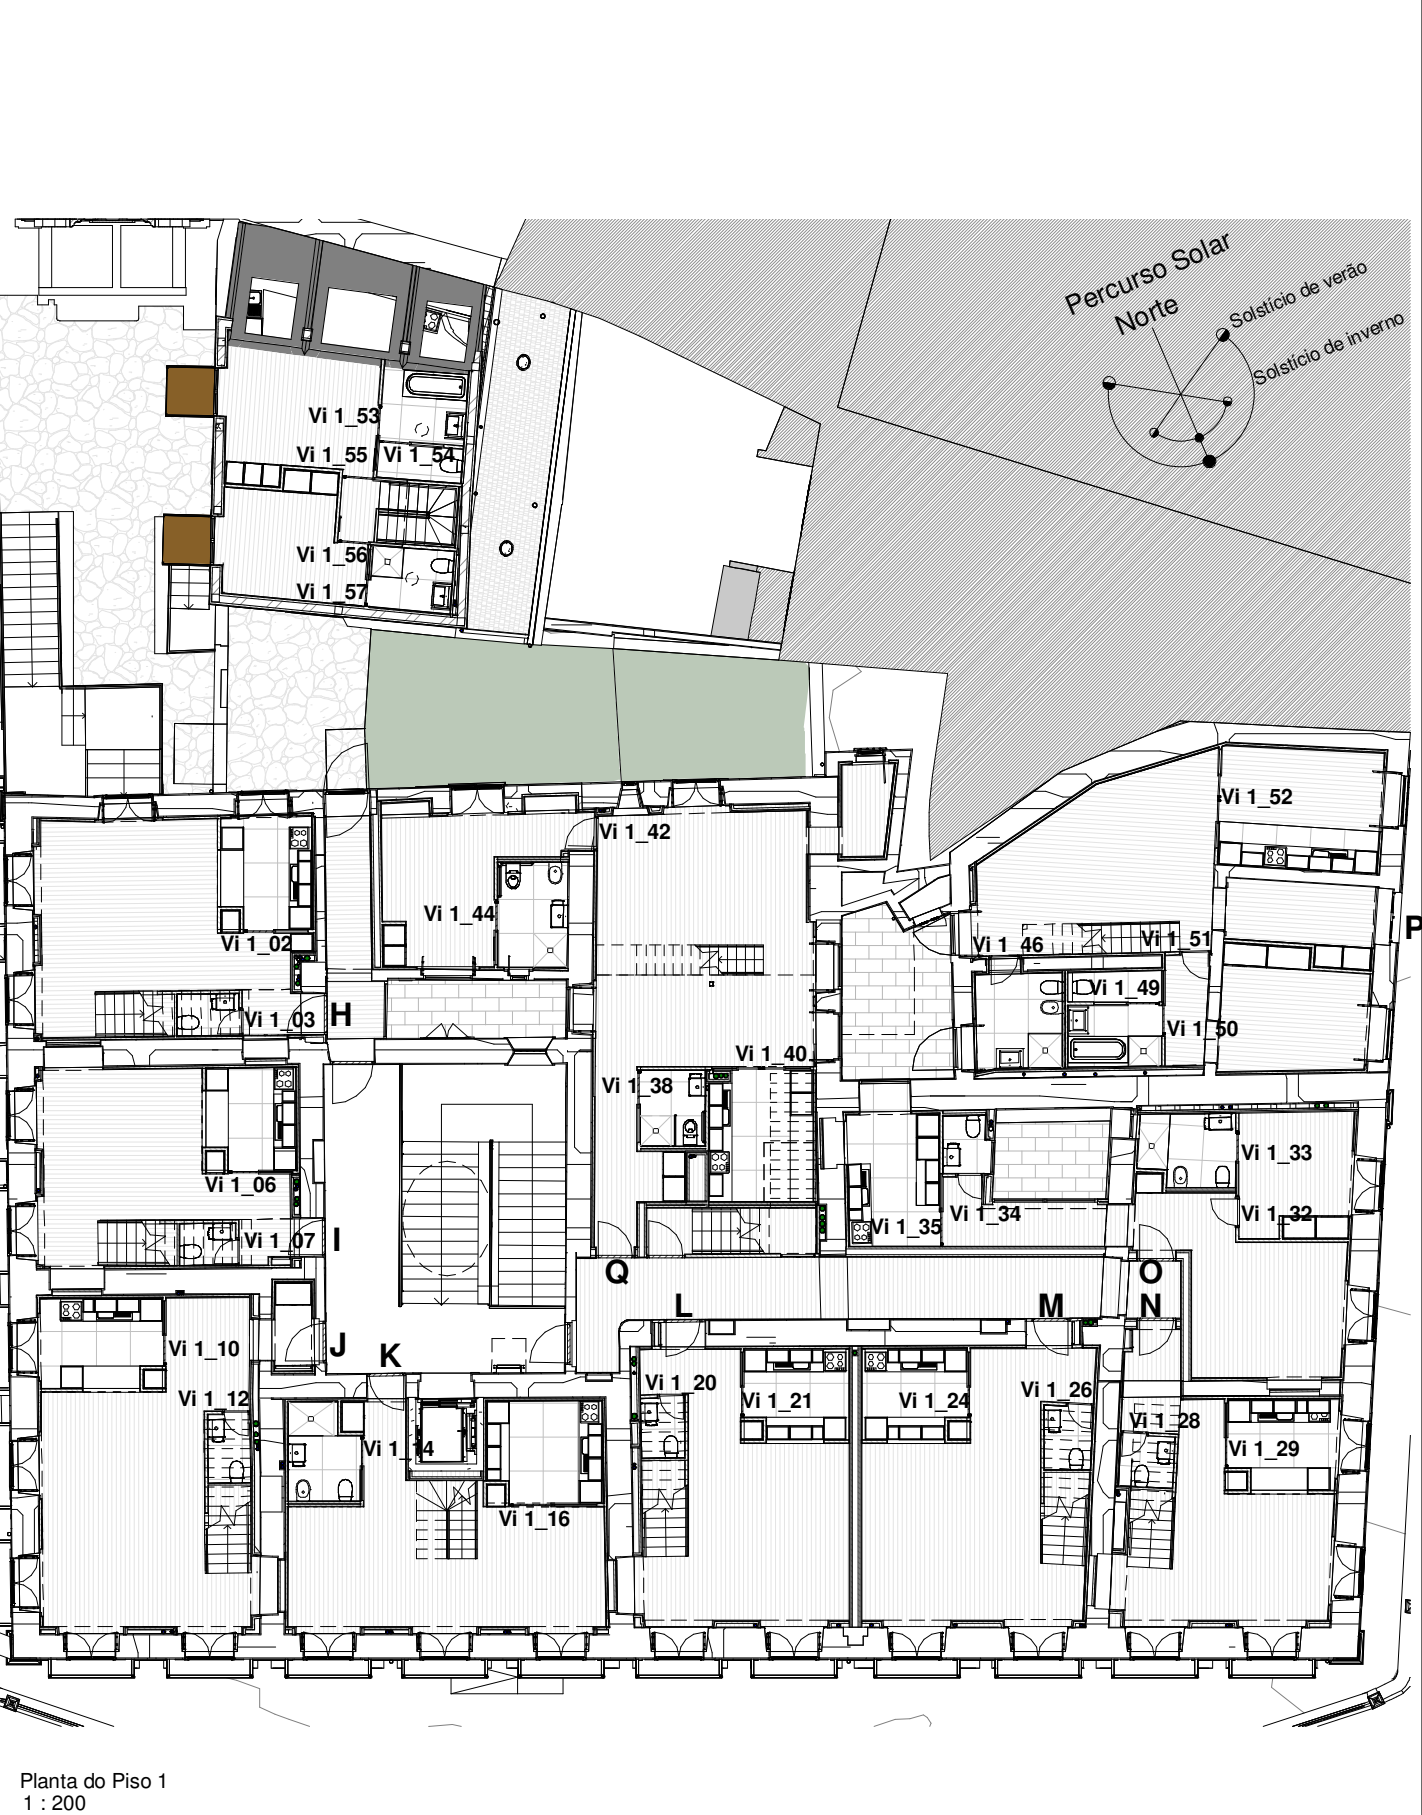

Planta do Piso 1  
1 : 200