



Armários A0_01 e A0_03


- Observações:
1. Sistema de portas de correr Frontino 40 da EKU;
 2. Portas em MDF de 22 mm pintado a branco RAL 9010.

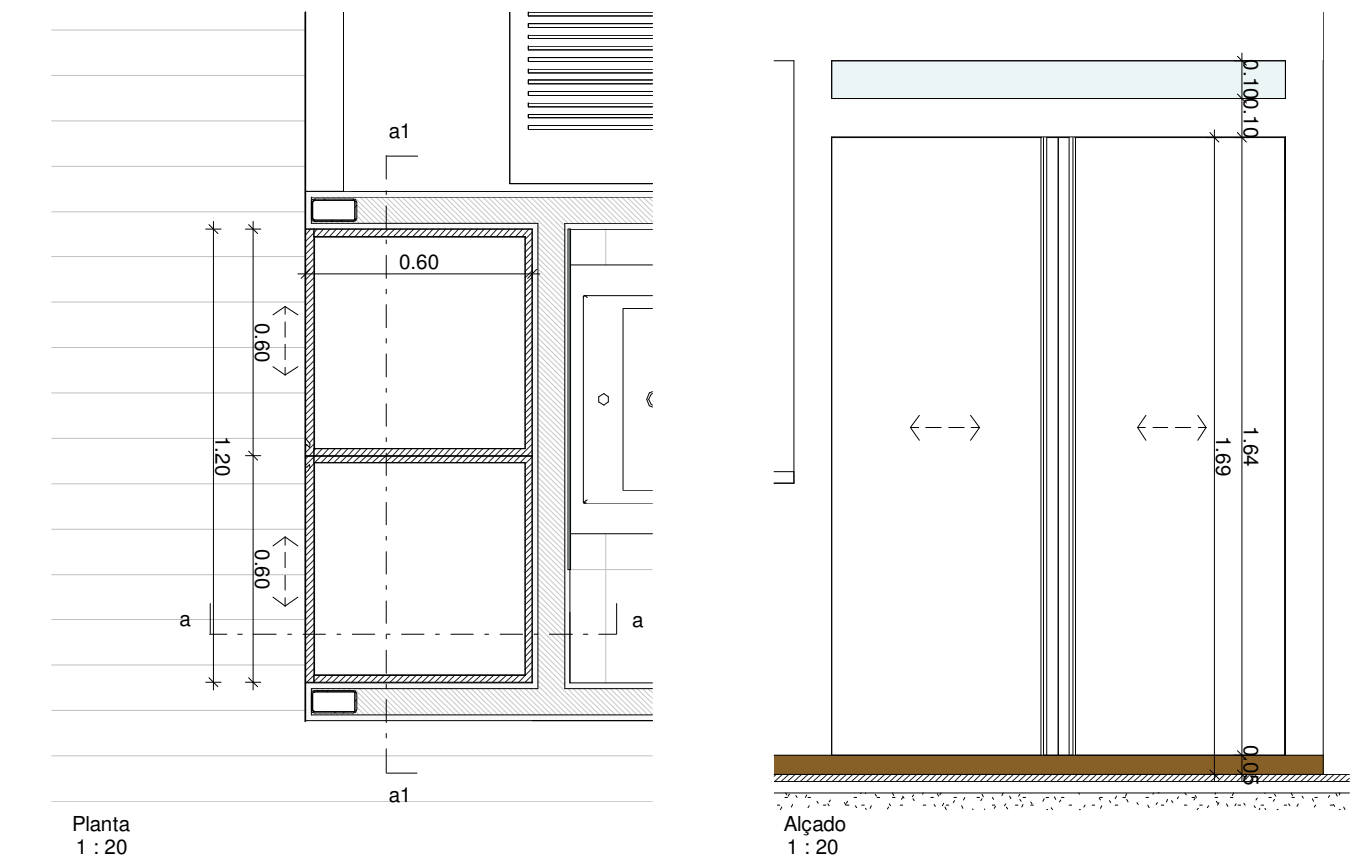


Armários A0_02

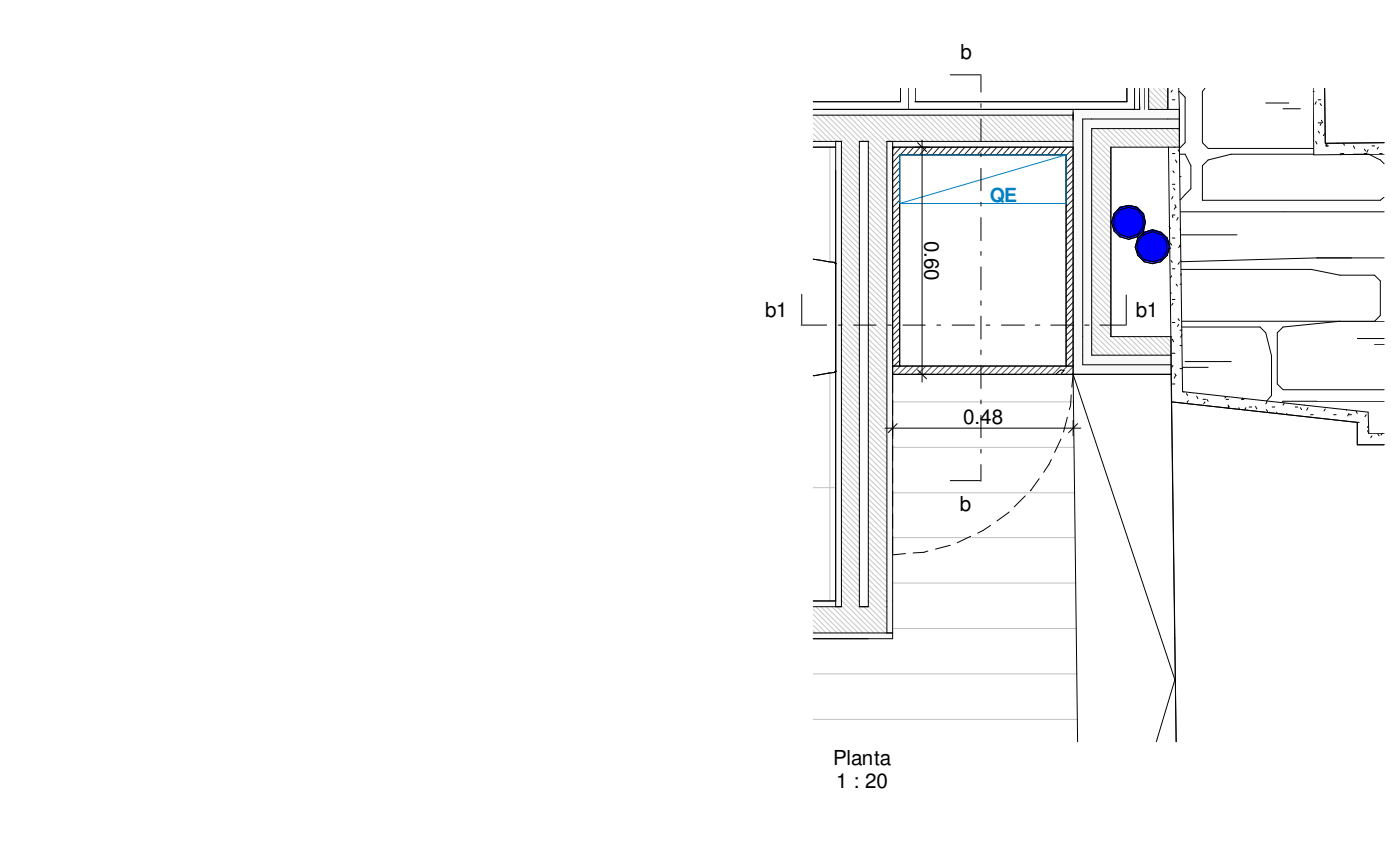


Armários A0_04

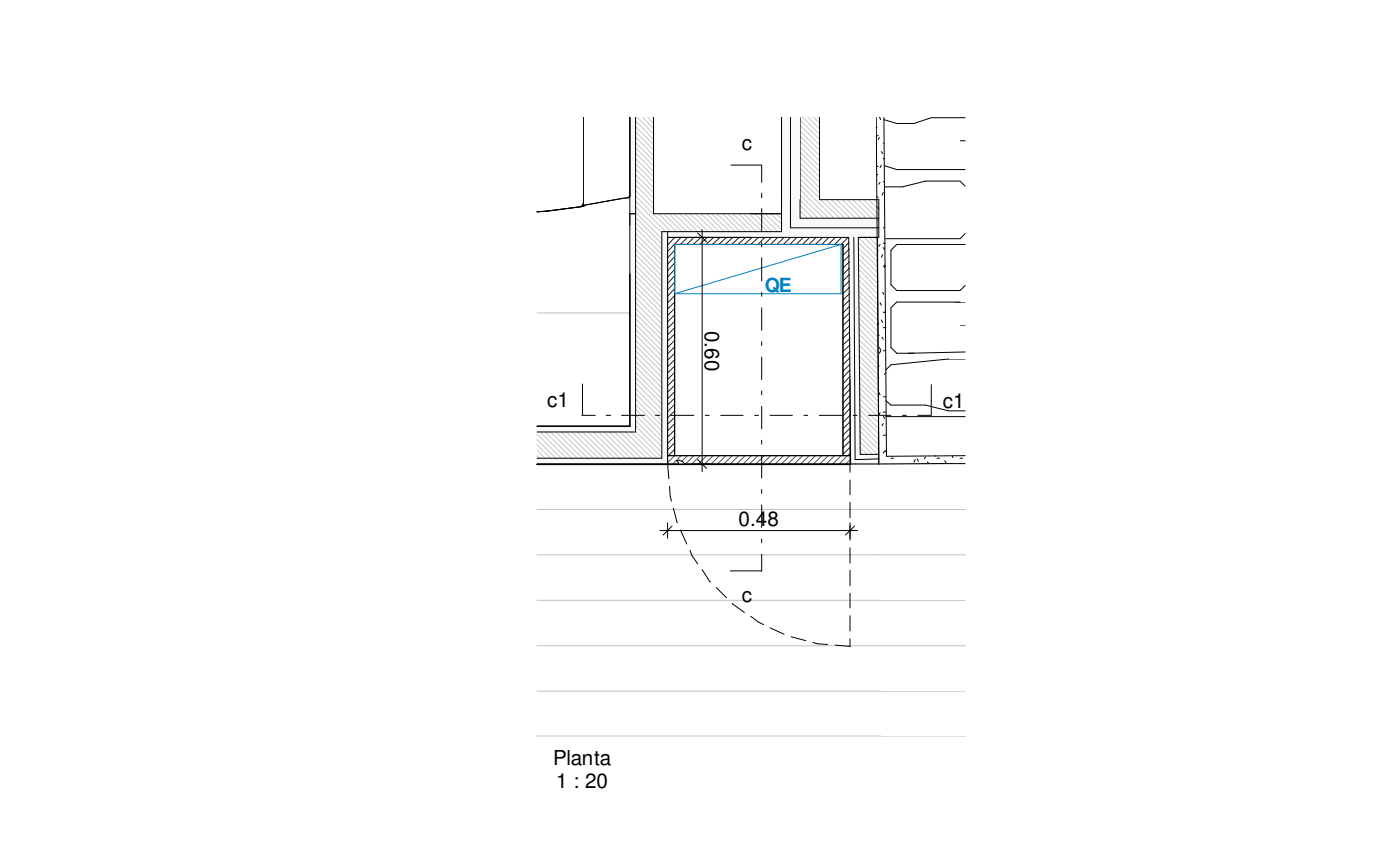

Armários A0_05

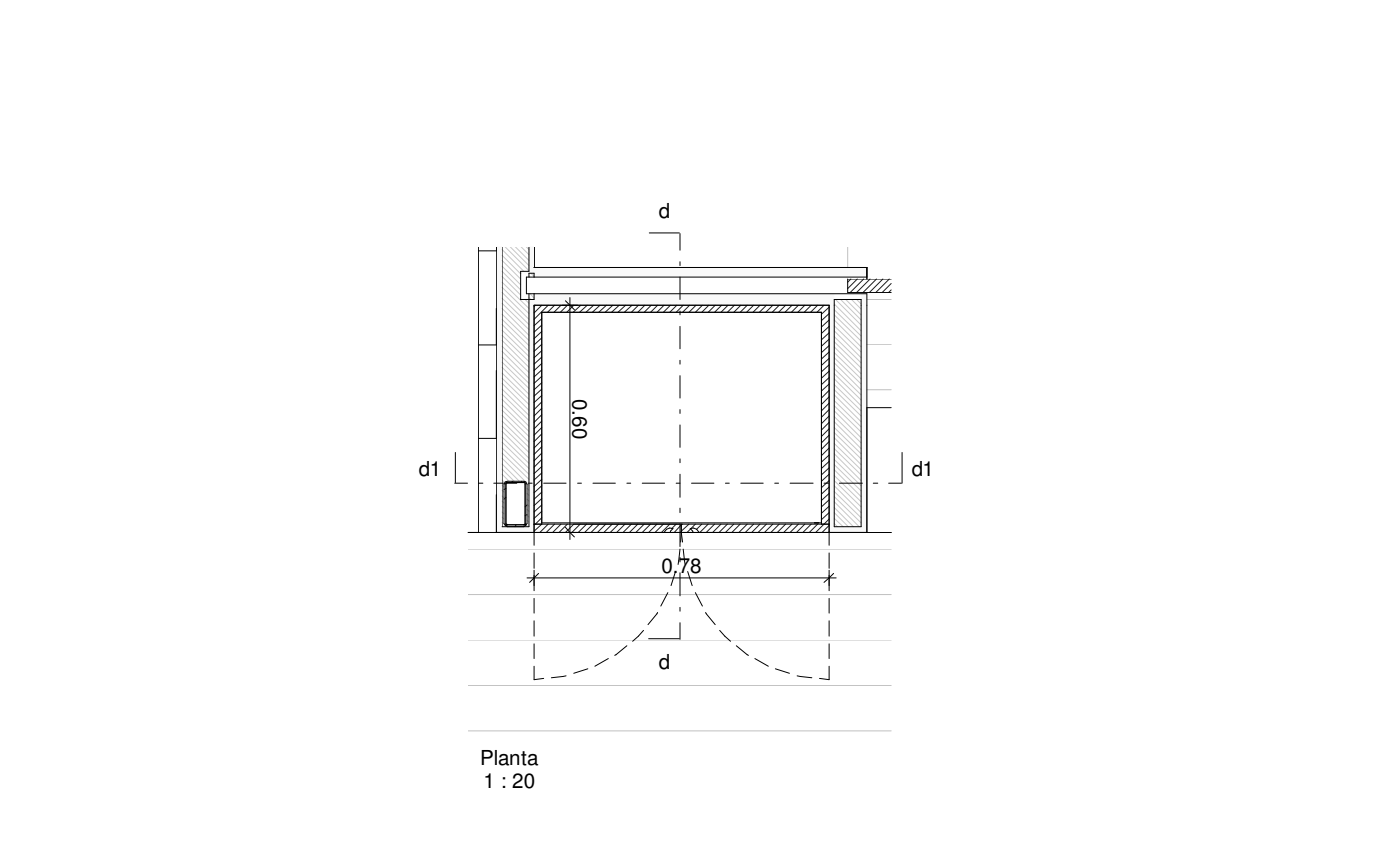


Armários A0_06

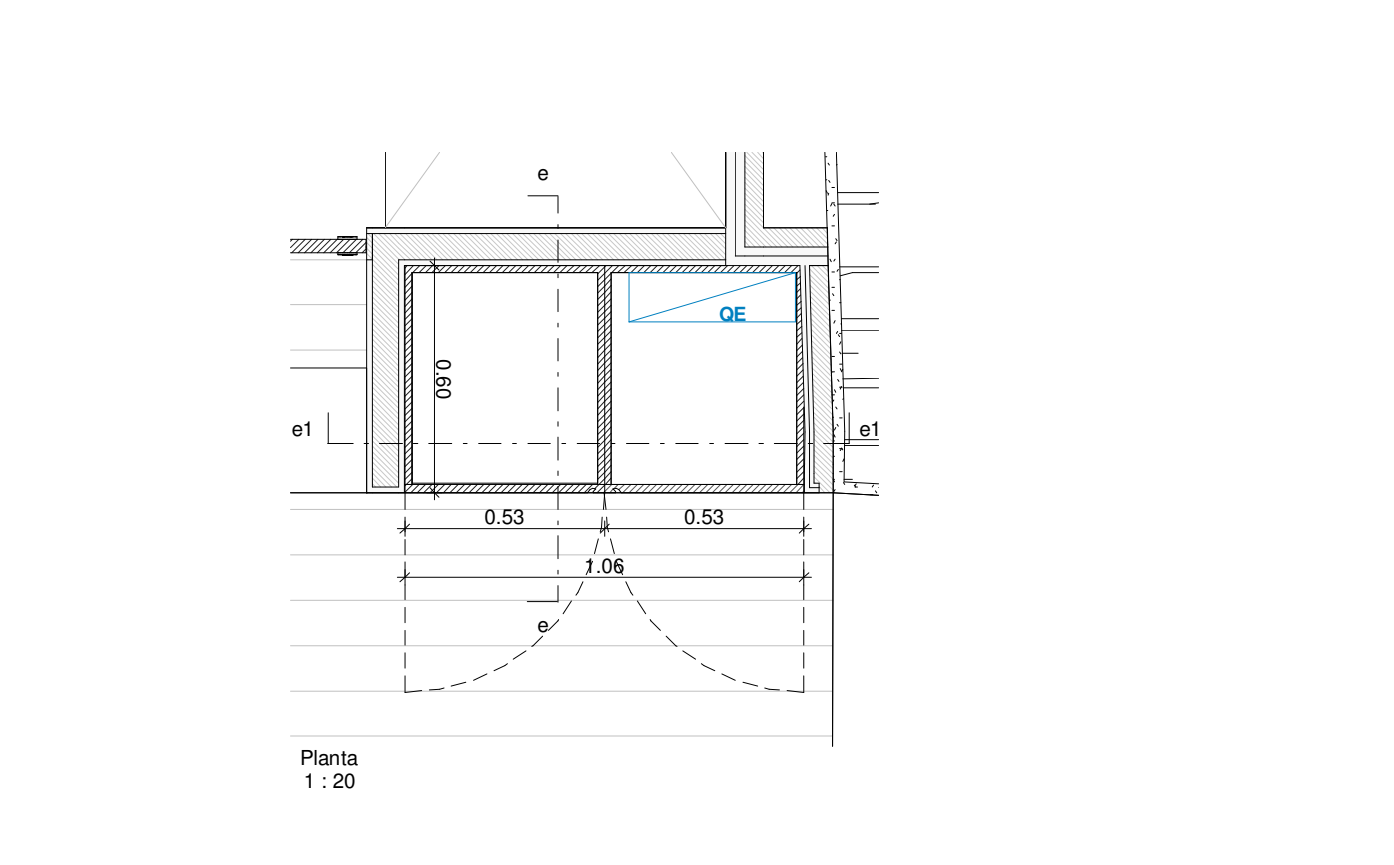


Armários A0_07, A0_08, A0_09 e A0_10


- Observações:
1. Sistema de portas de correr Frontino 40 da EKU;
 2. Portas em MDF de 22 mm pintado a branco RAL 9010;
 3. O armário A 0_07 tem 2,04 m de largura.

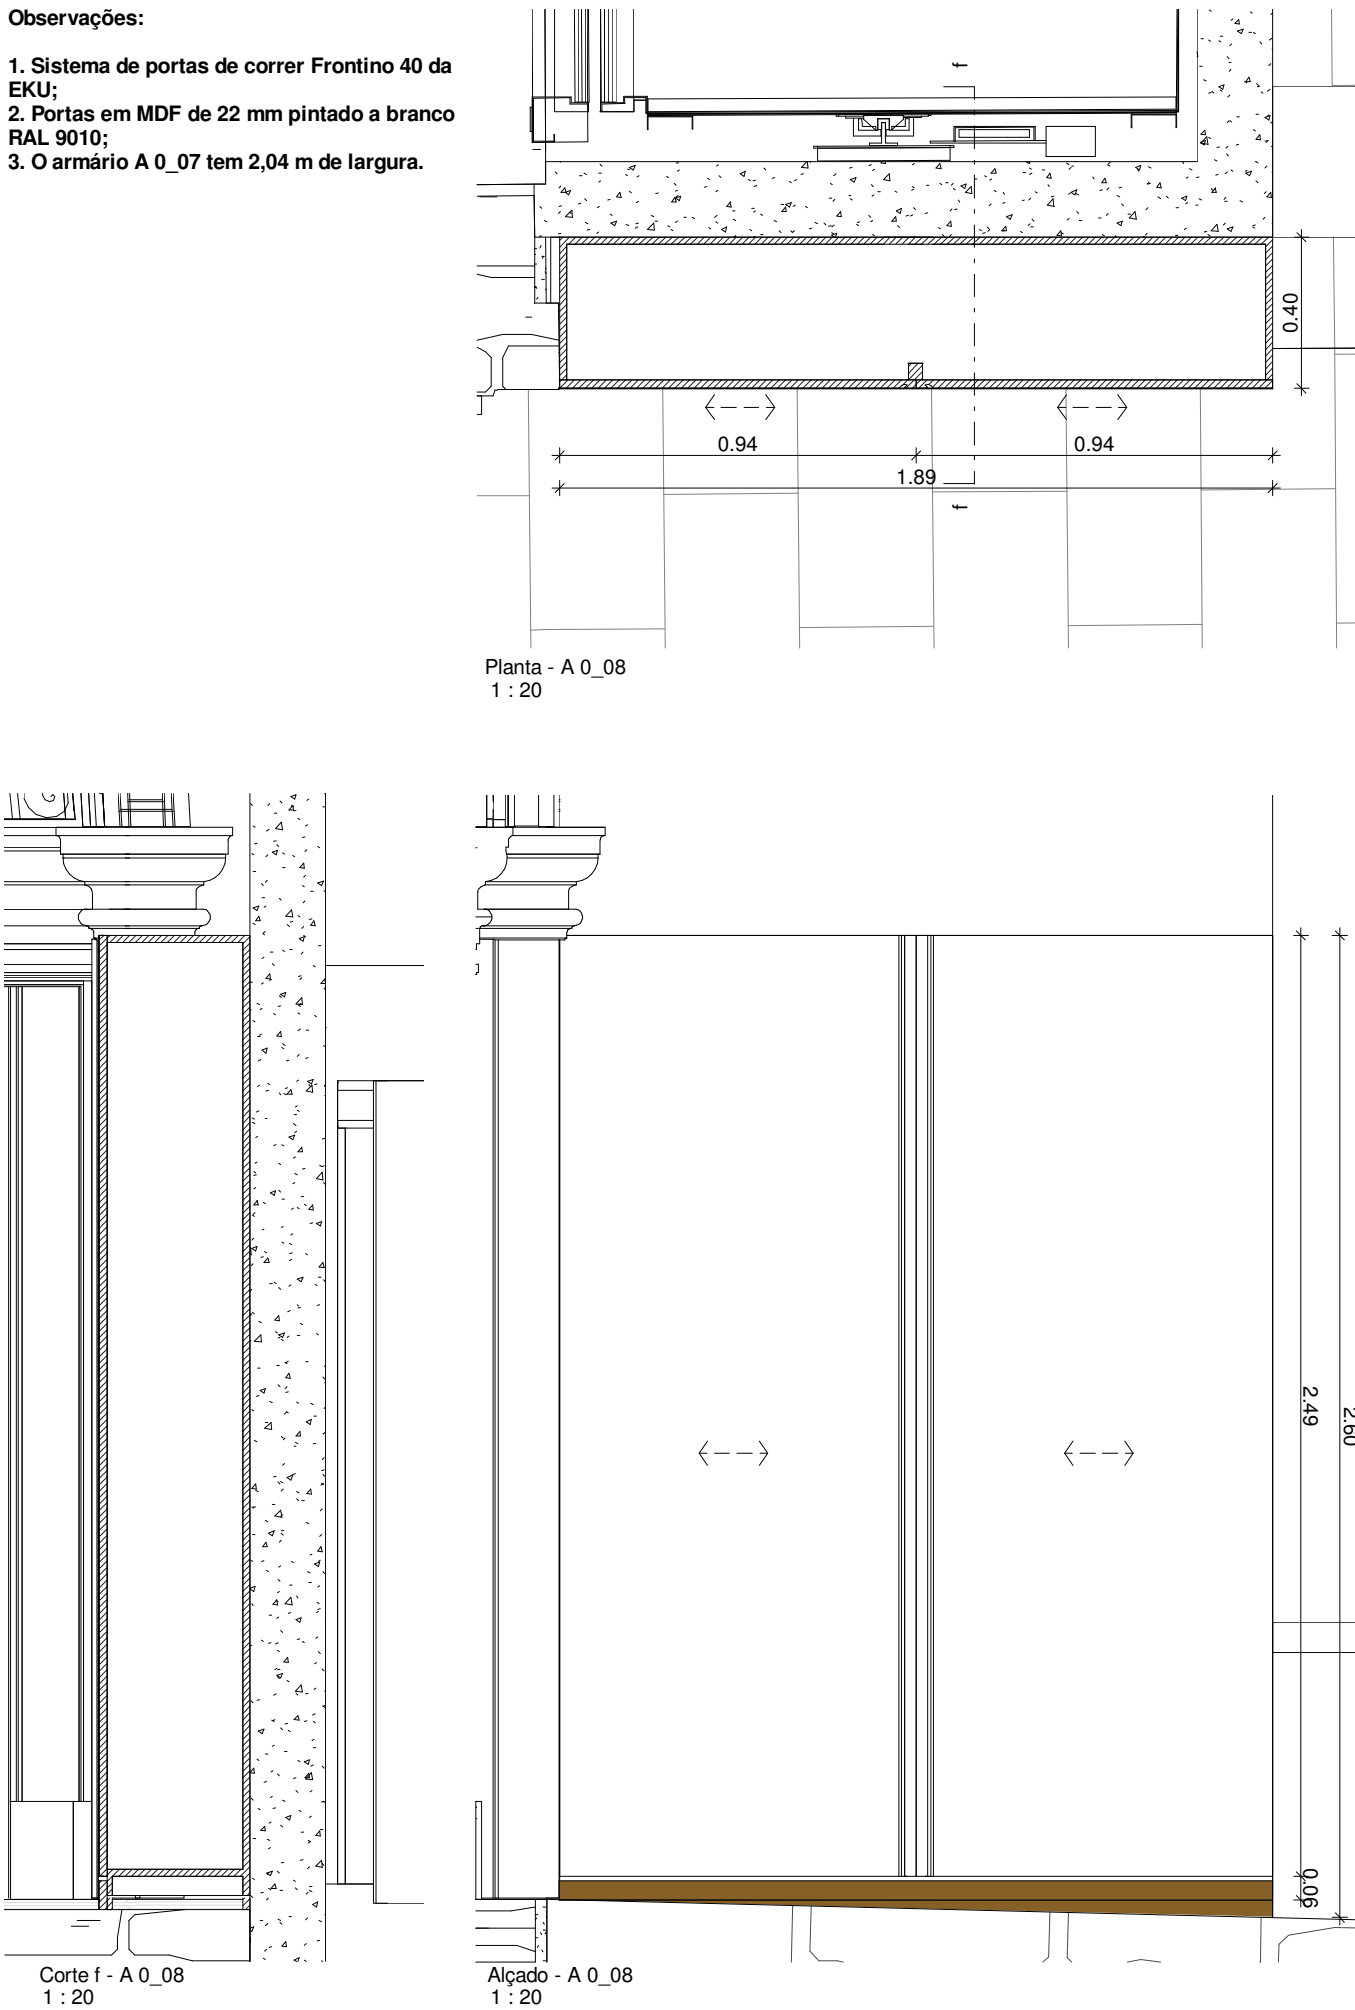

Armários A0_11

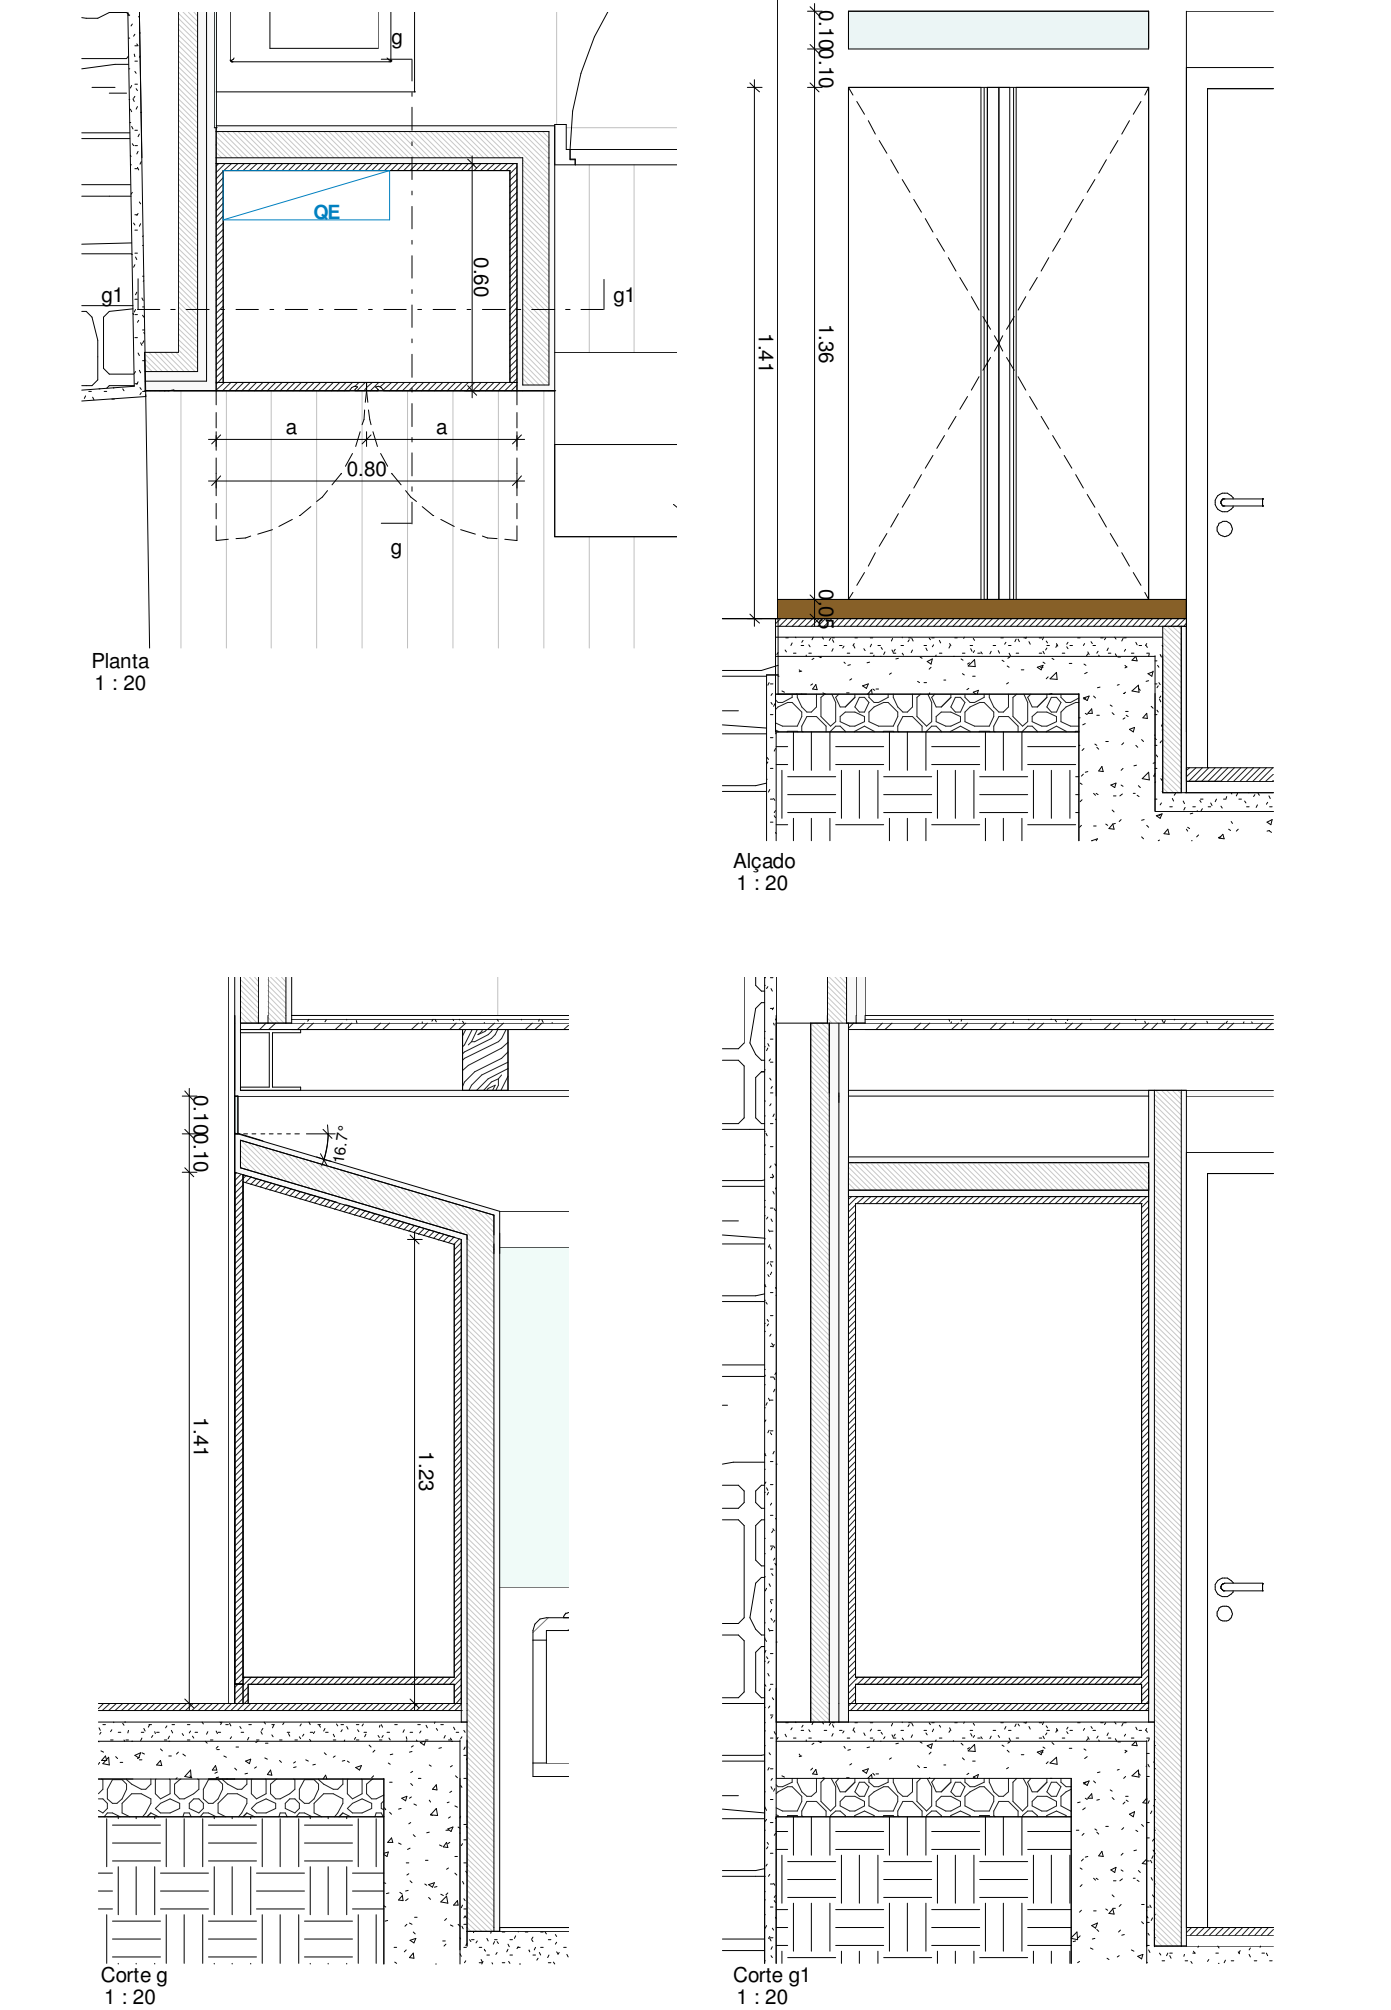


Armários A0_12

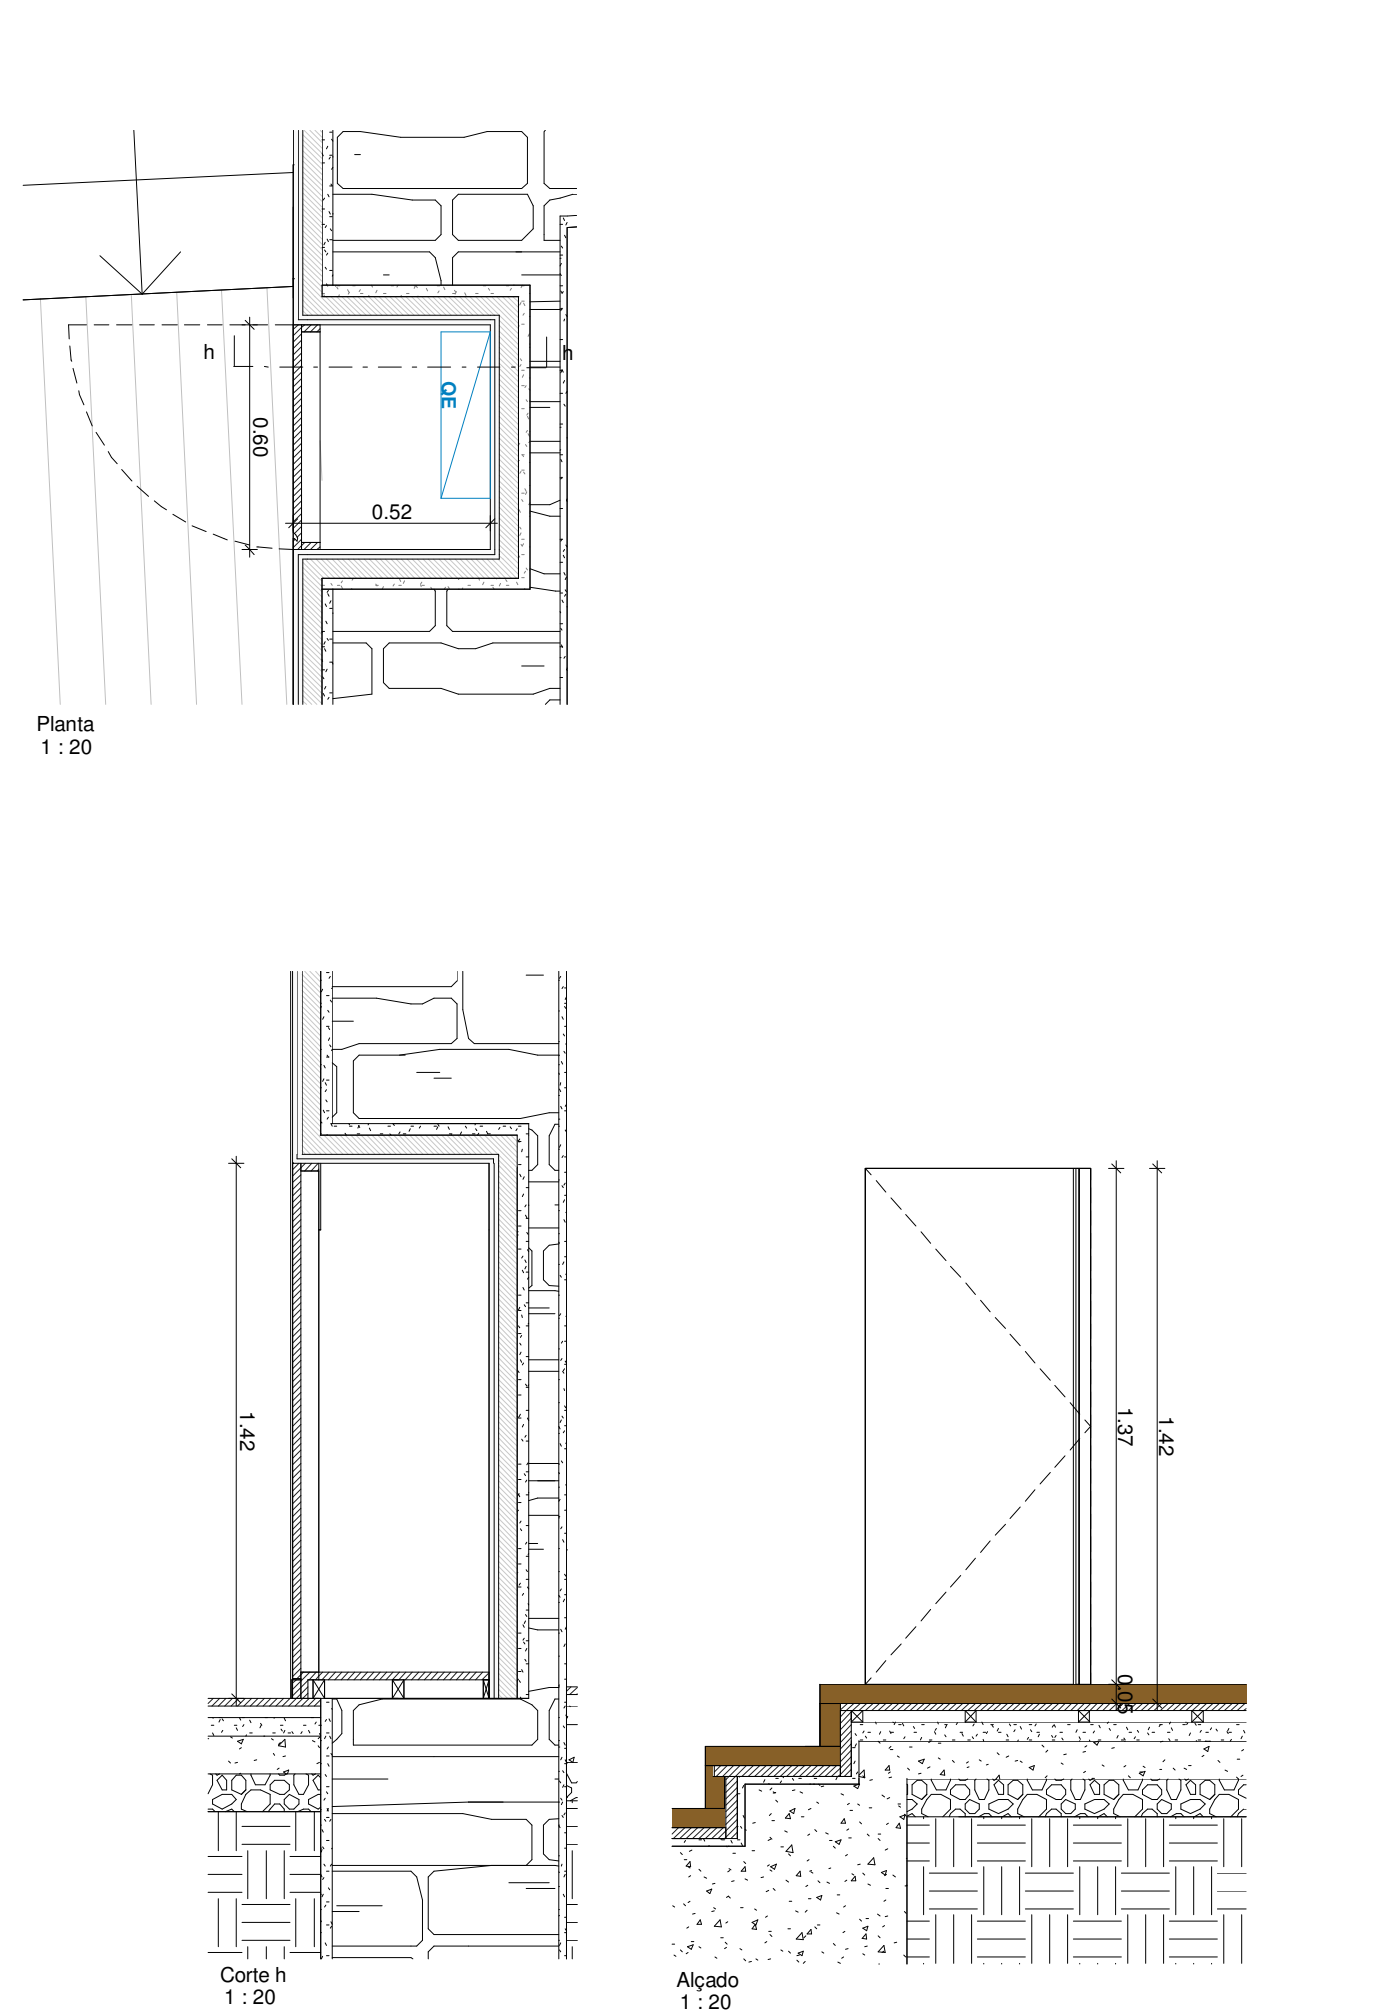

Armários A0a_04

- Observações:
1. Sistema de portas de correr Frontino 40 da EKU;
 2. Portas em MDF de 22 mm pintado a branco RAL 9010.

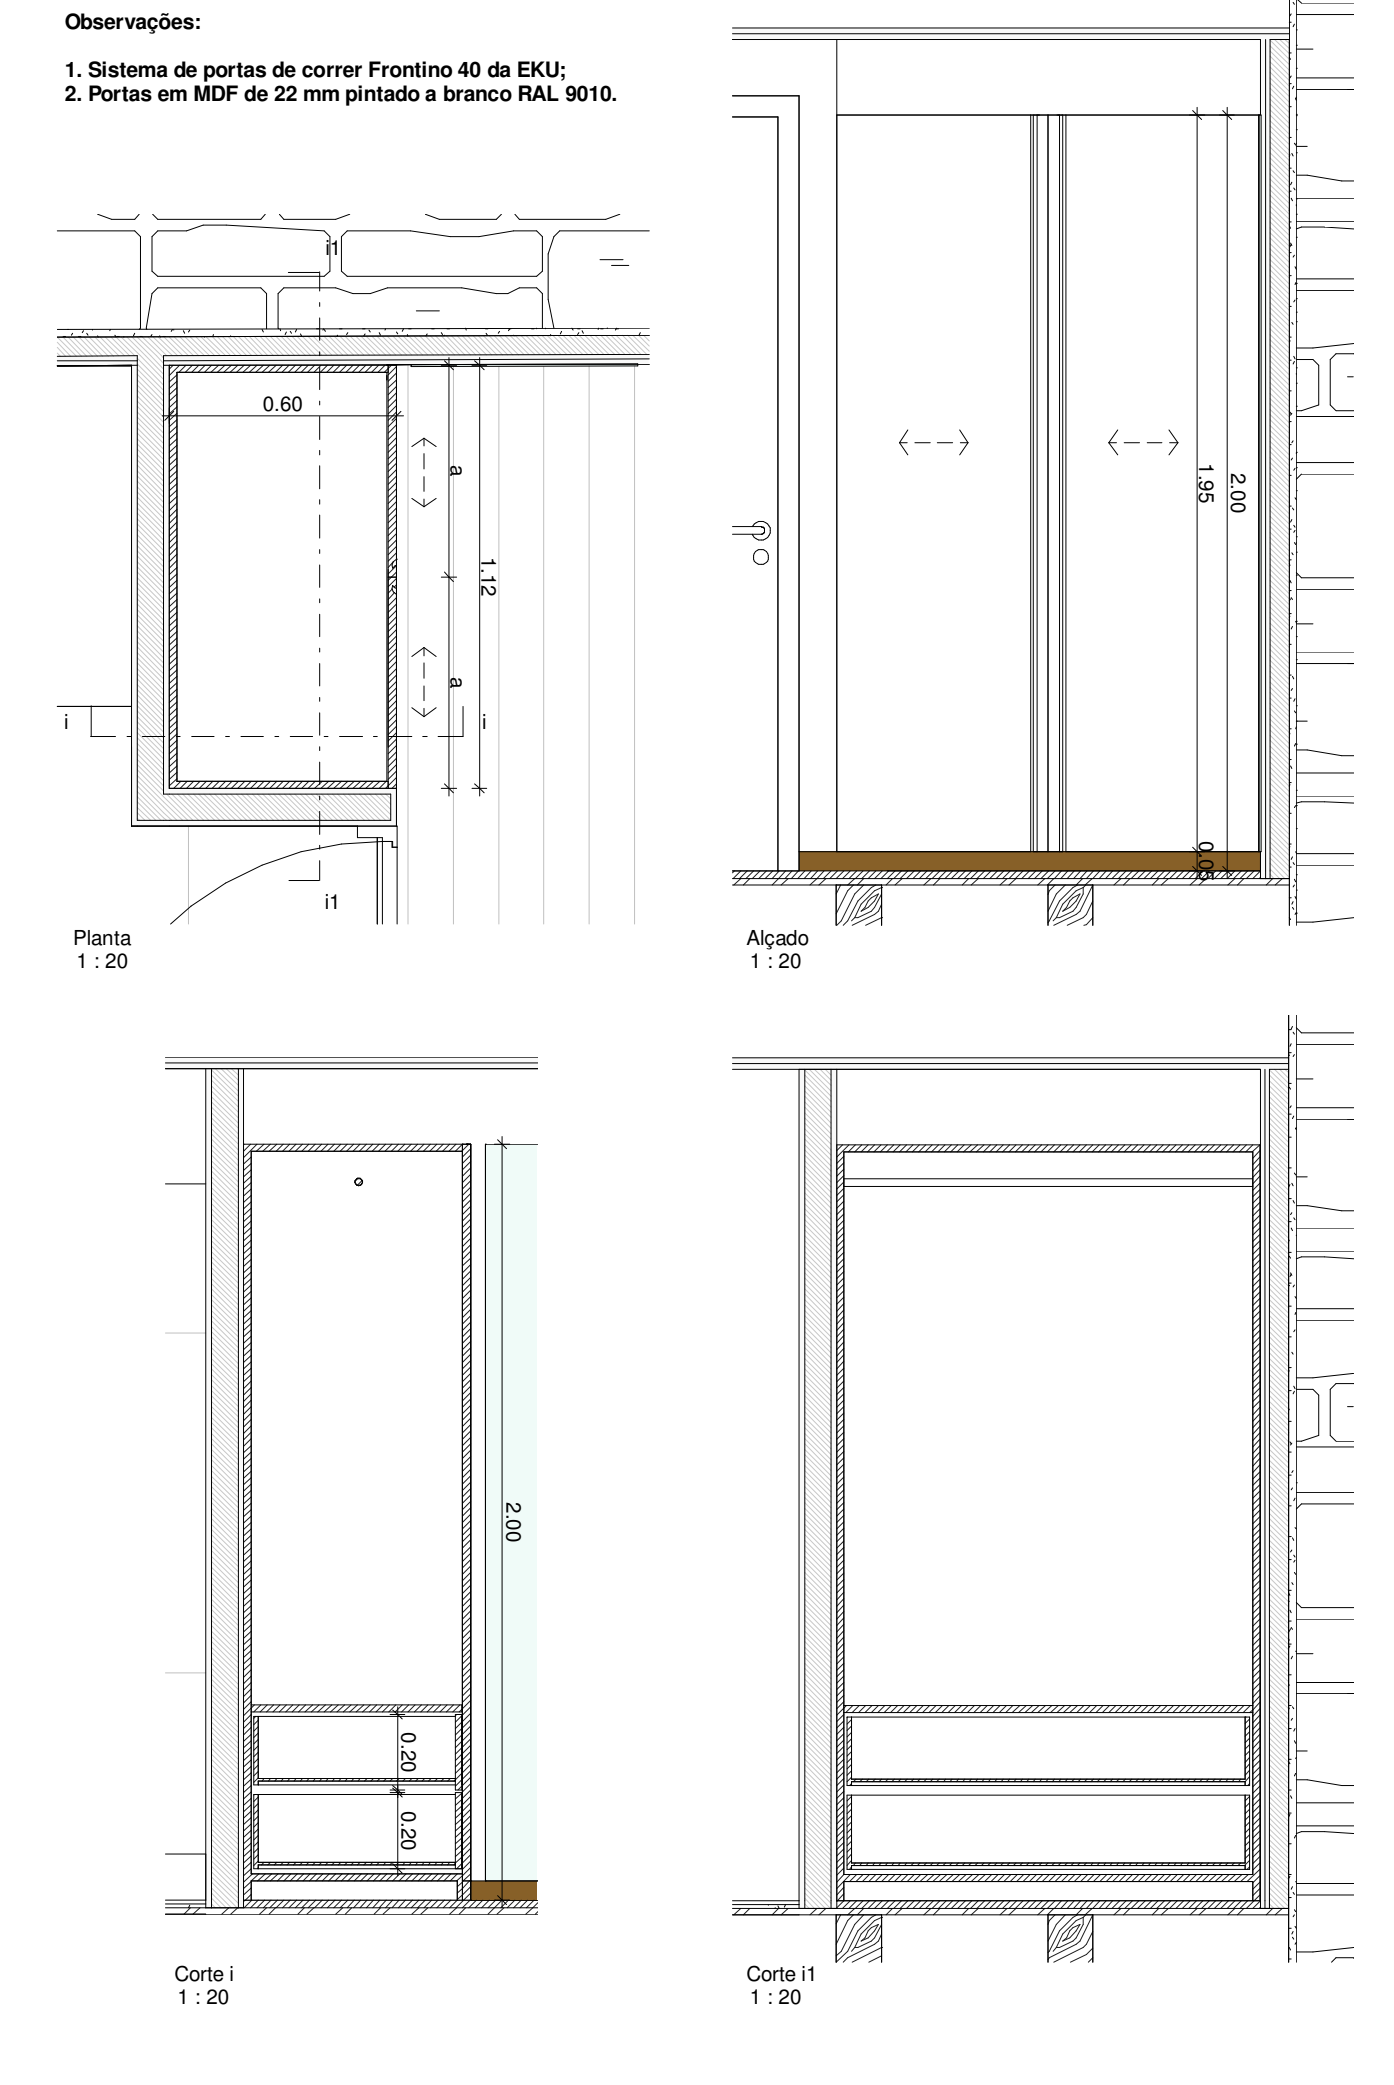

Pormenores

