



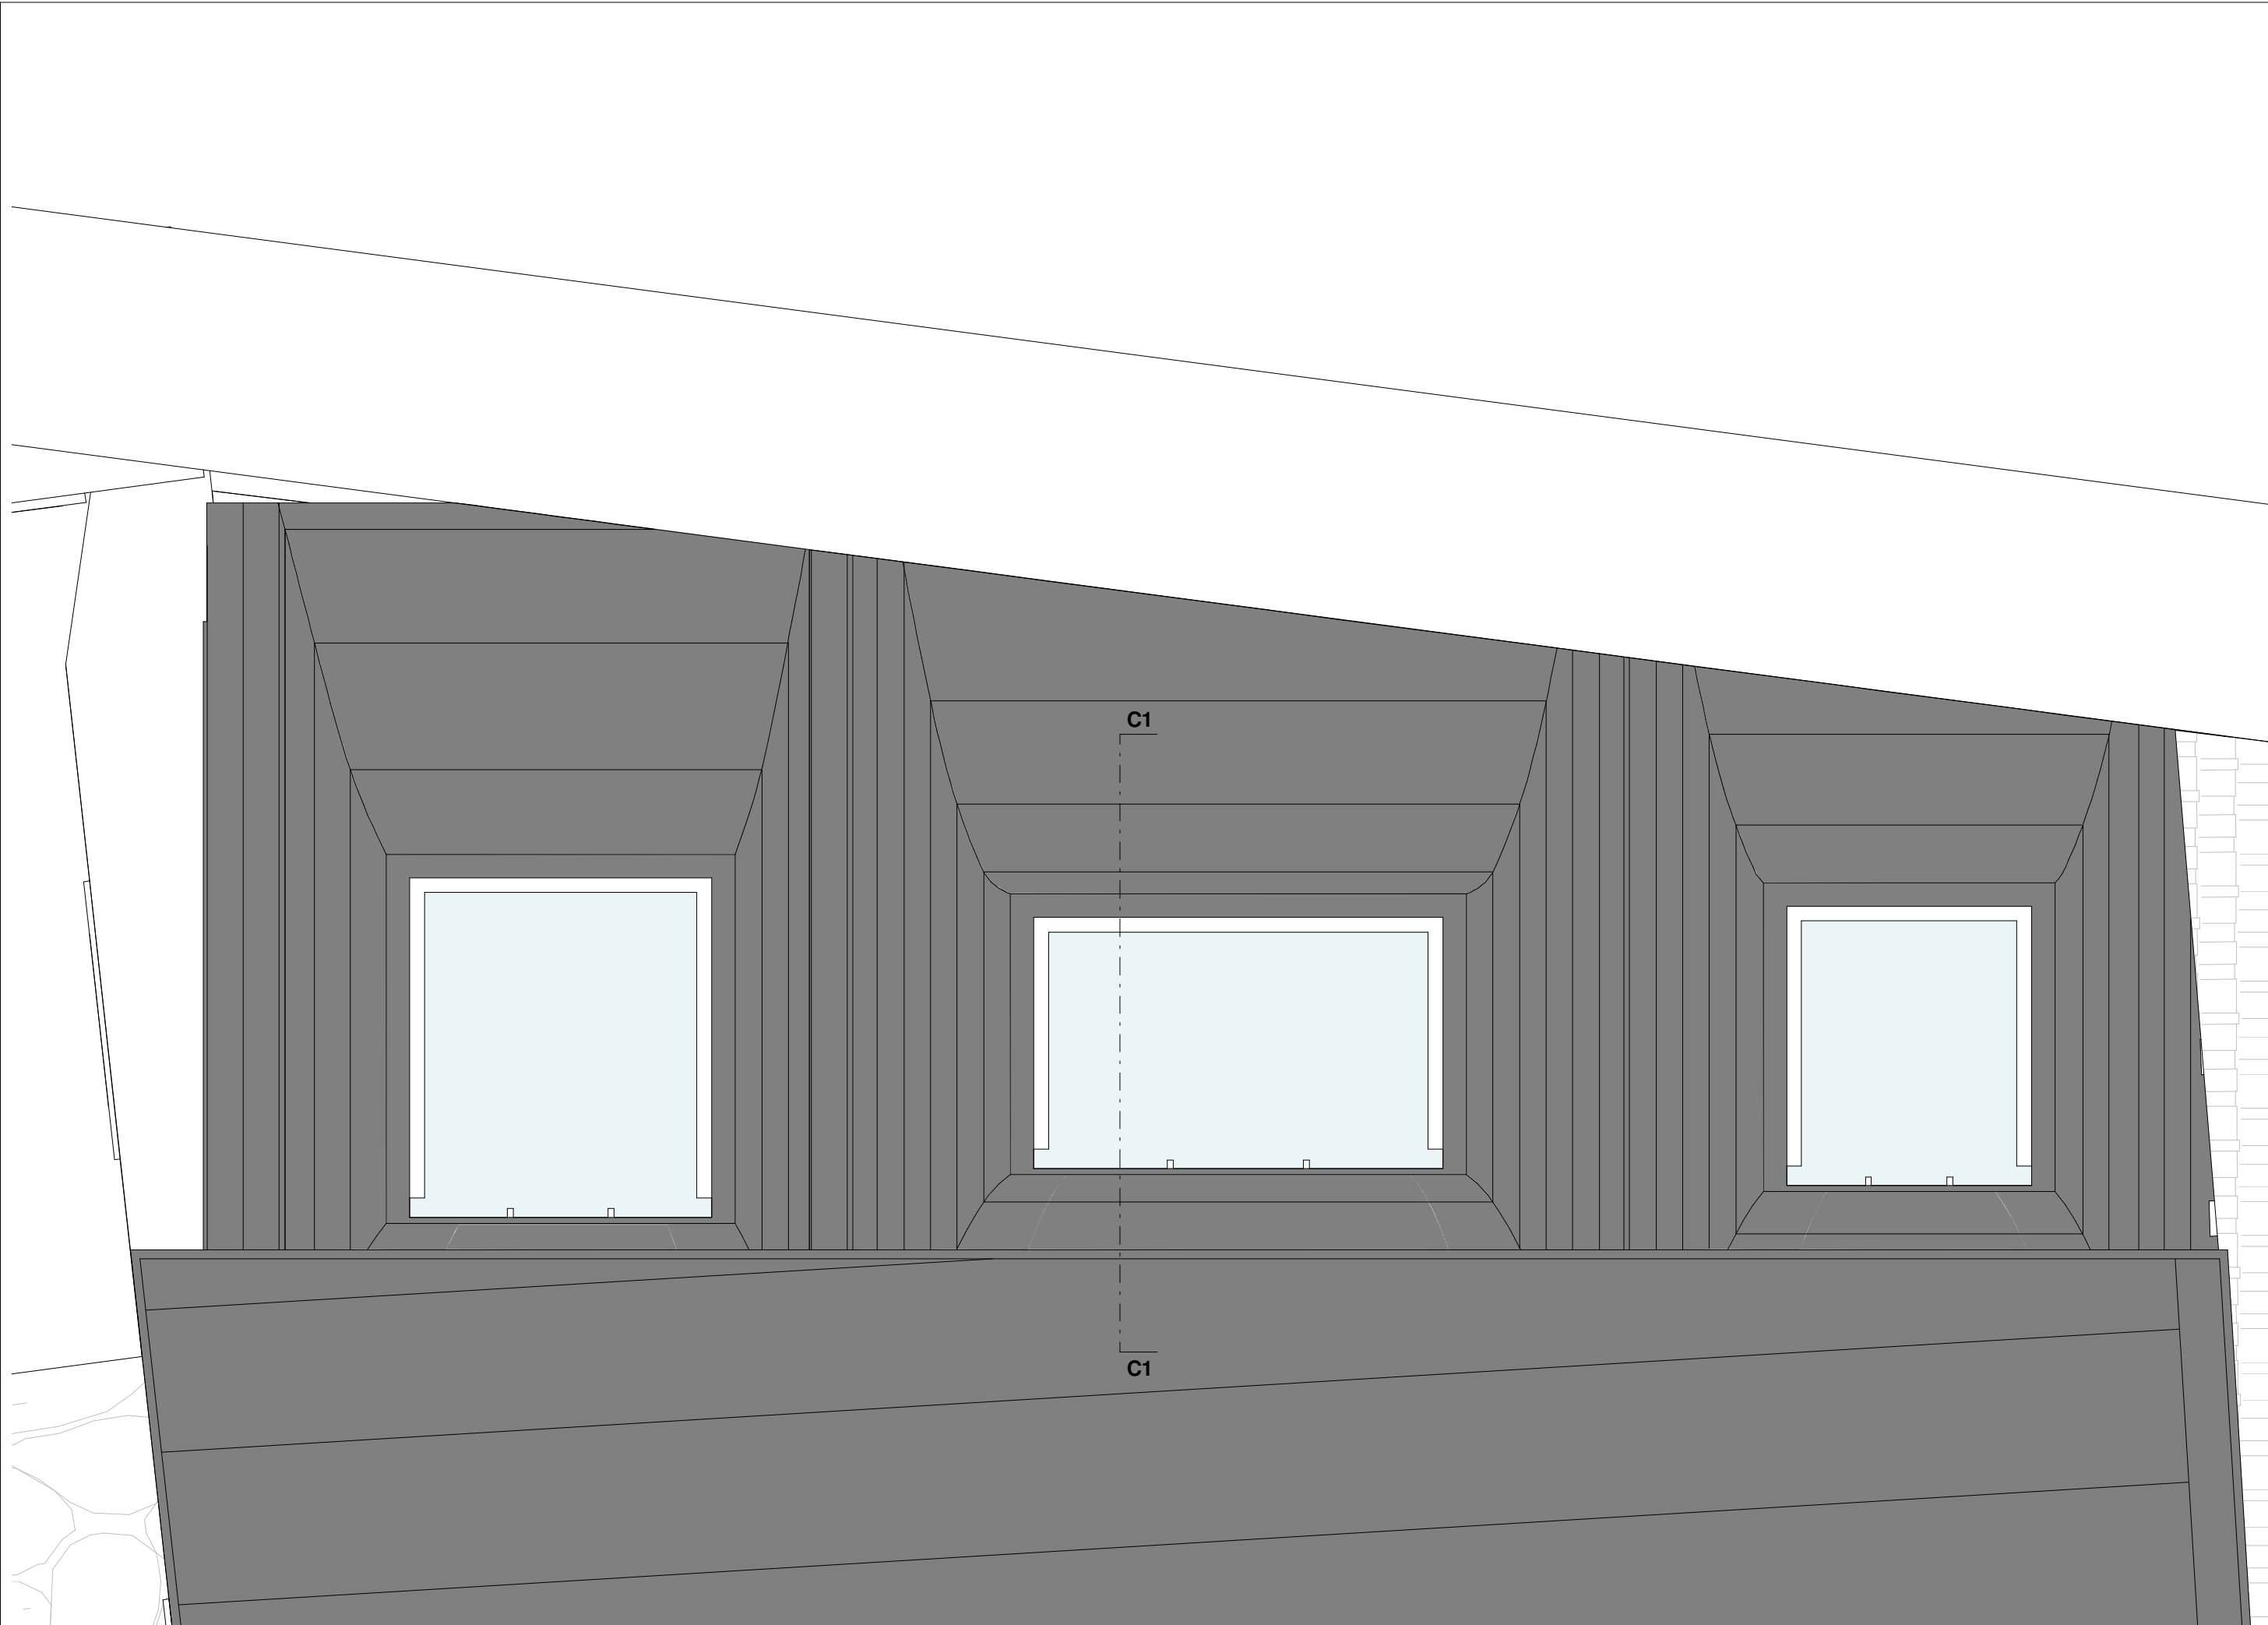


Planta

1 : 20

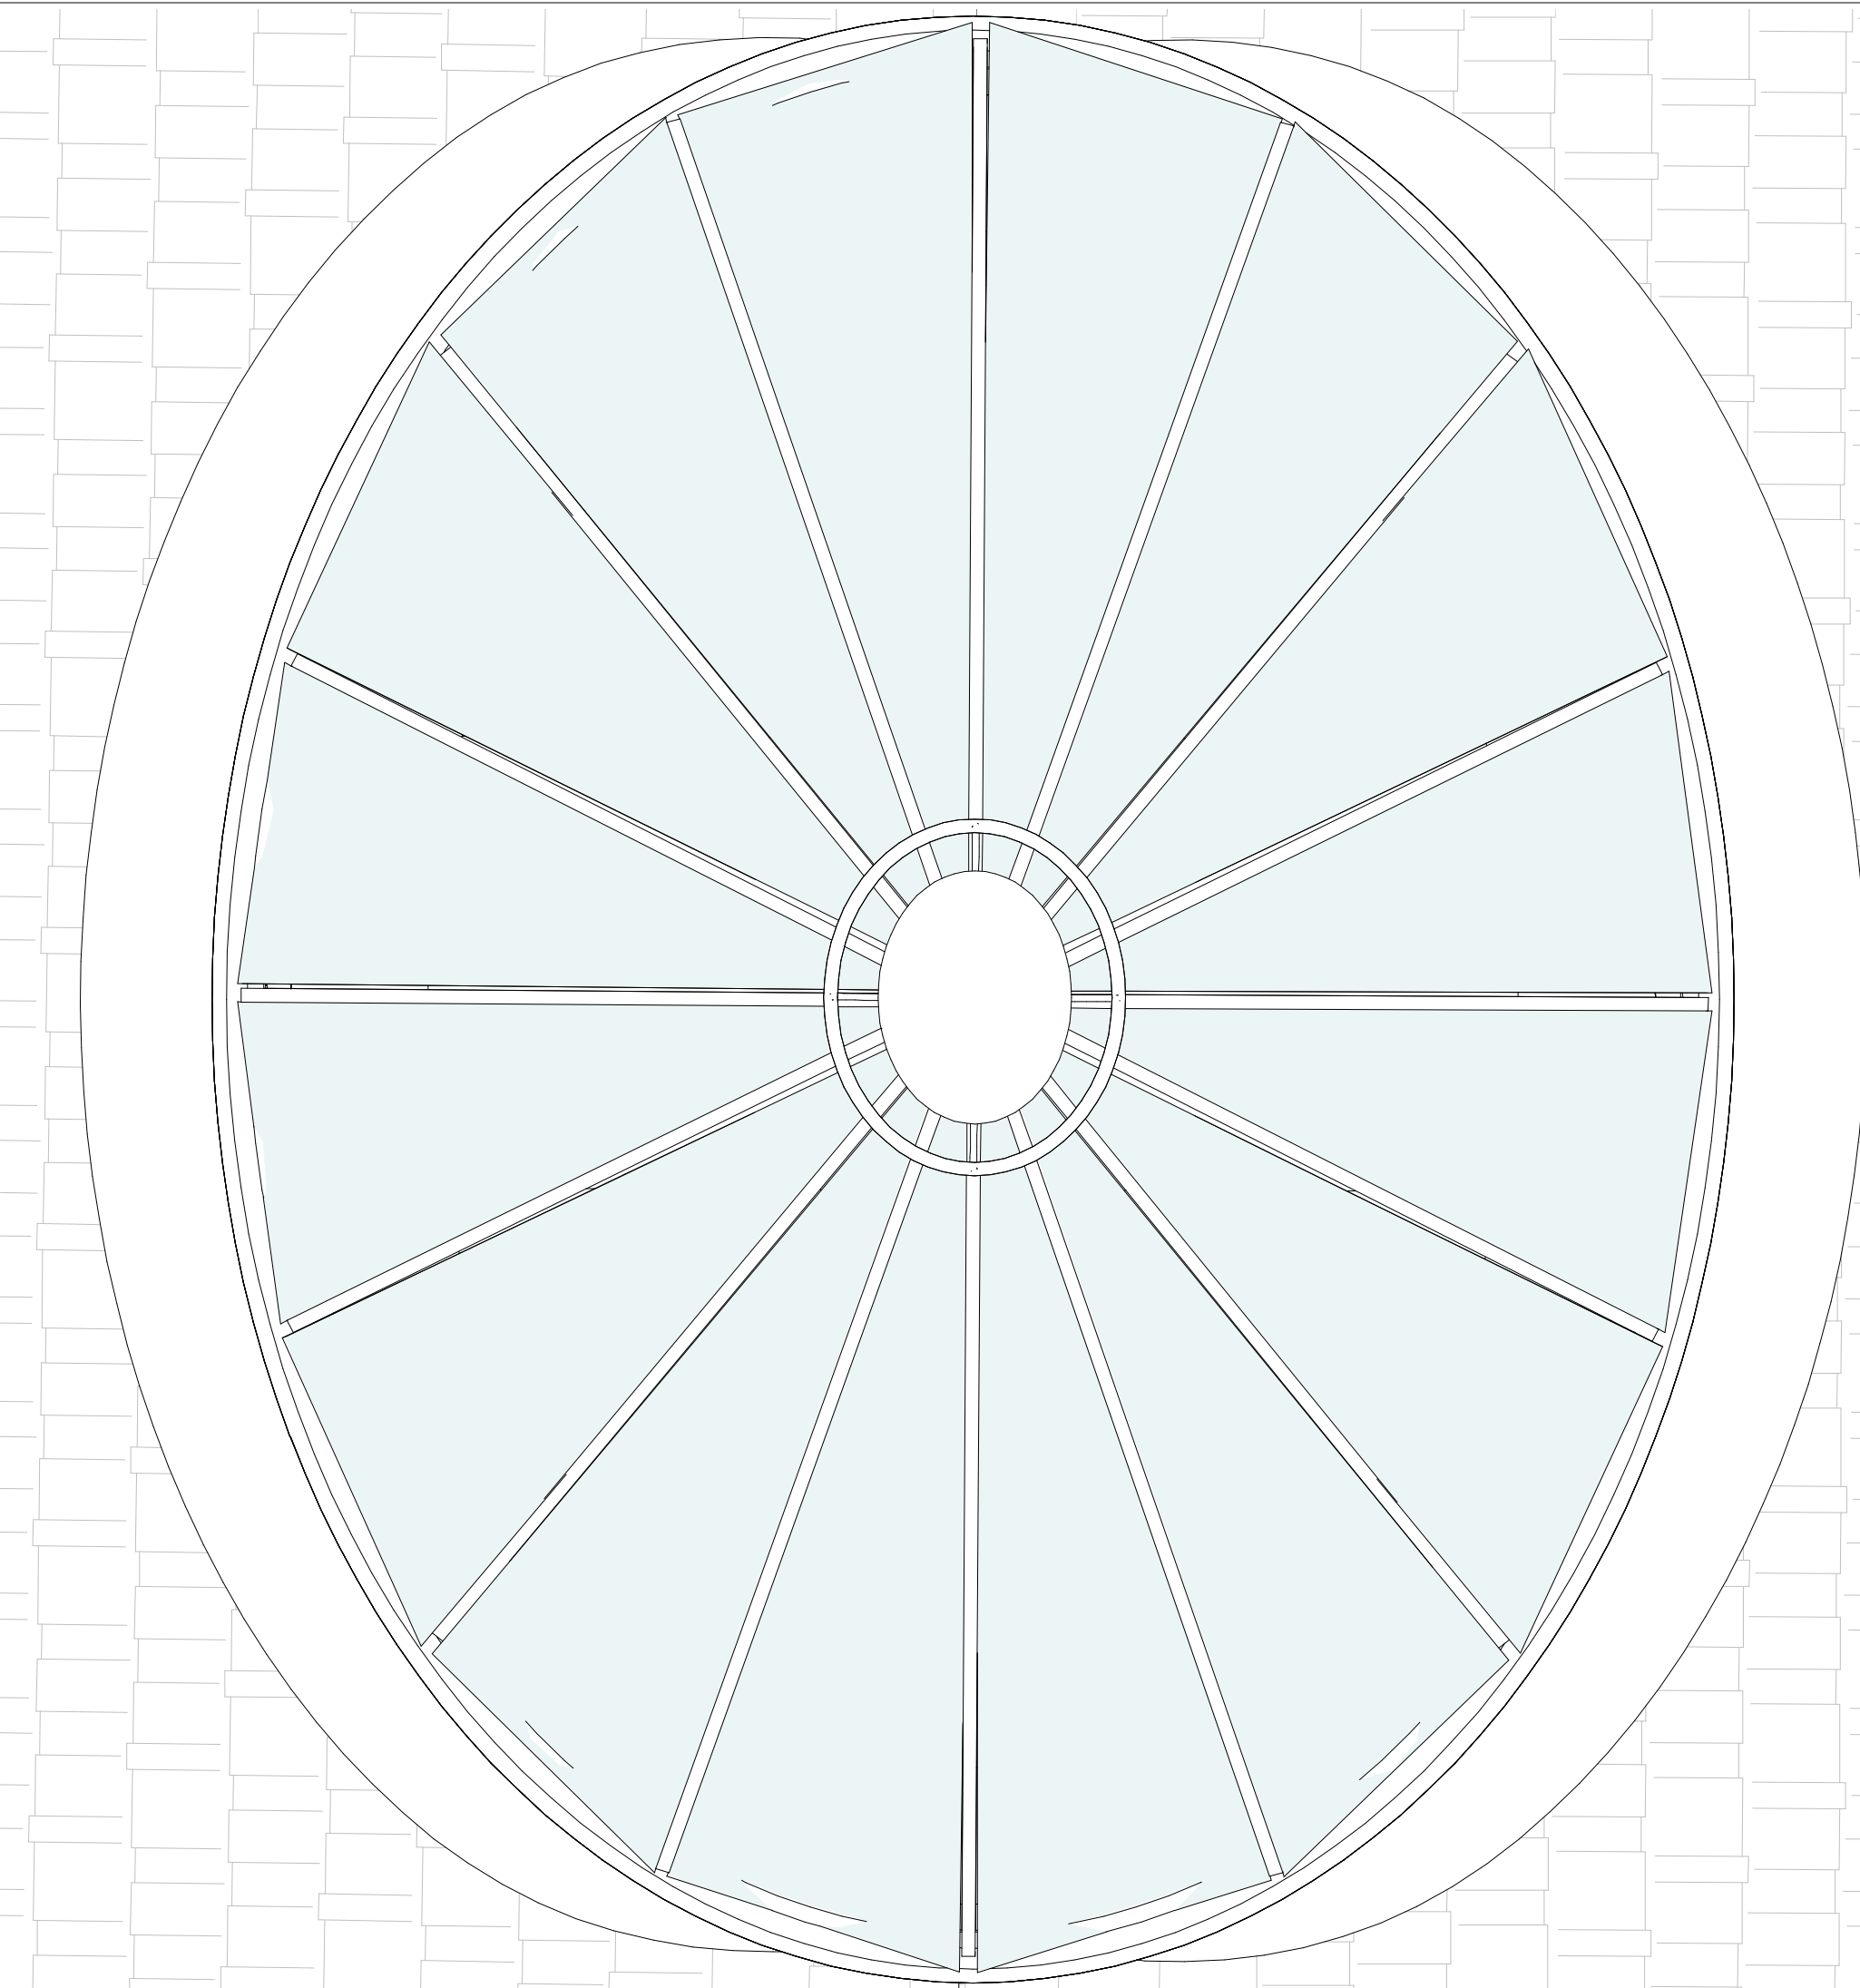


Planta

1 : 10

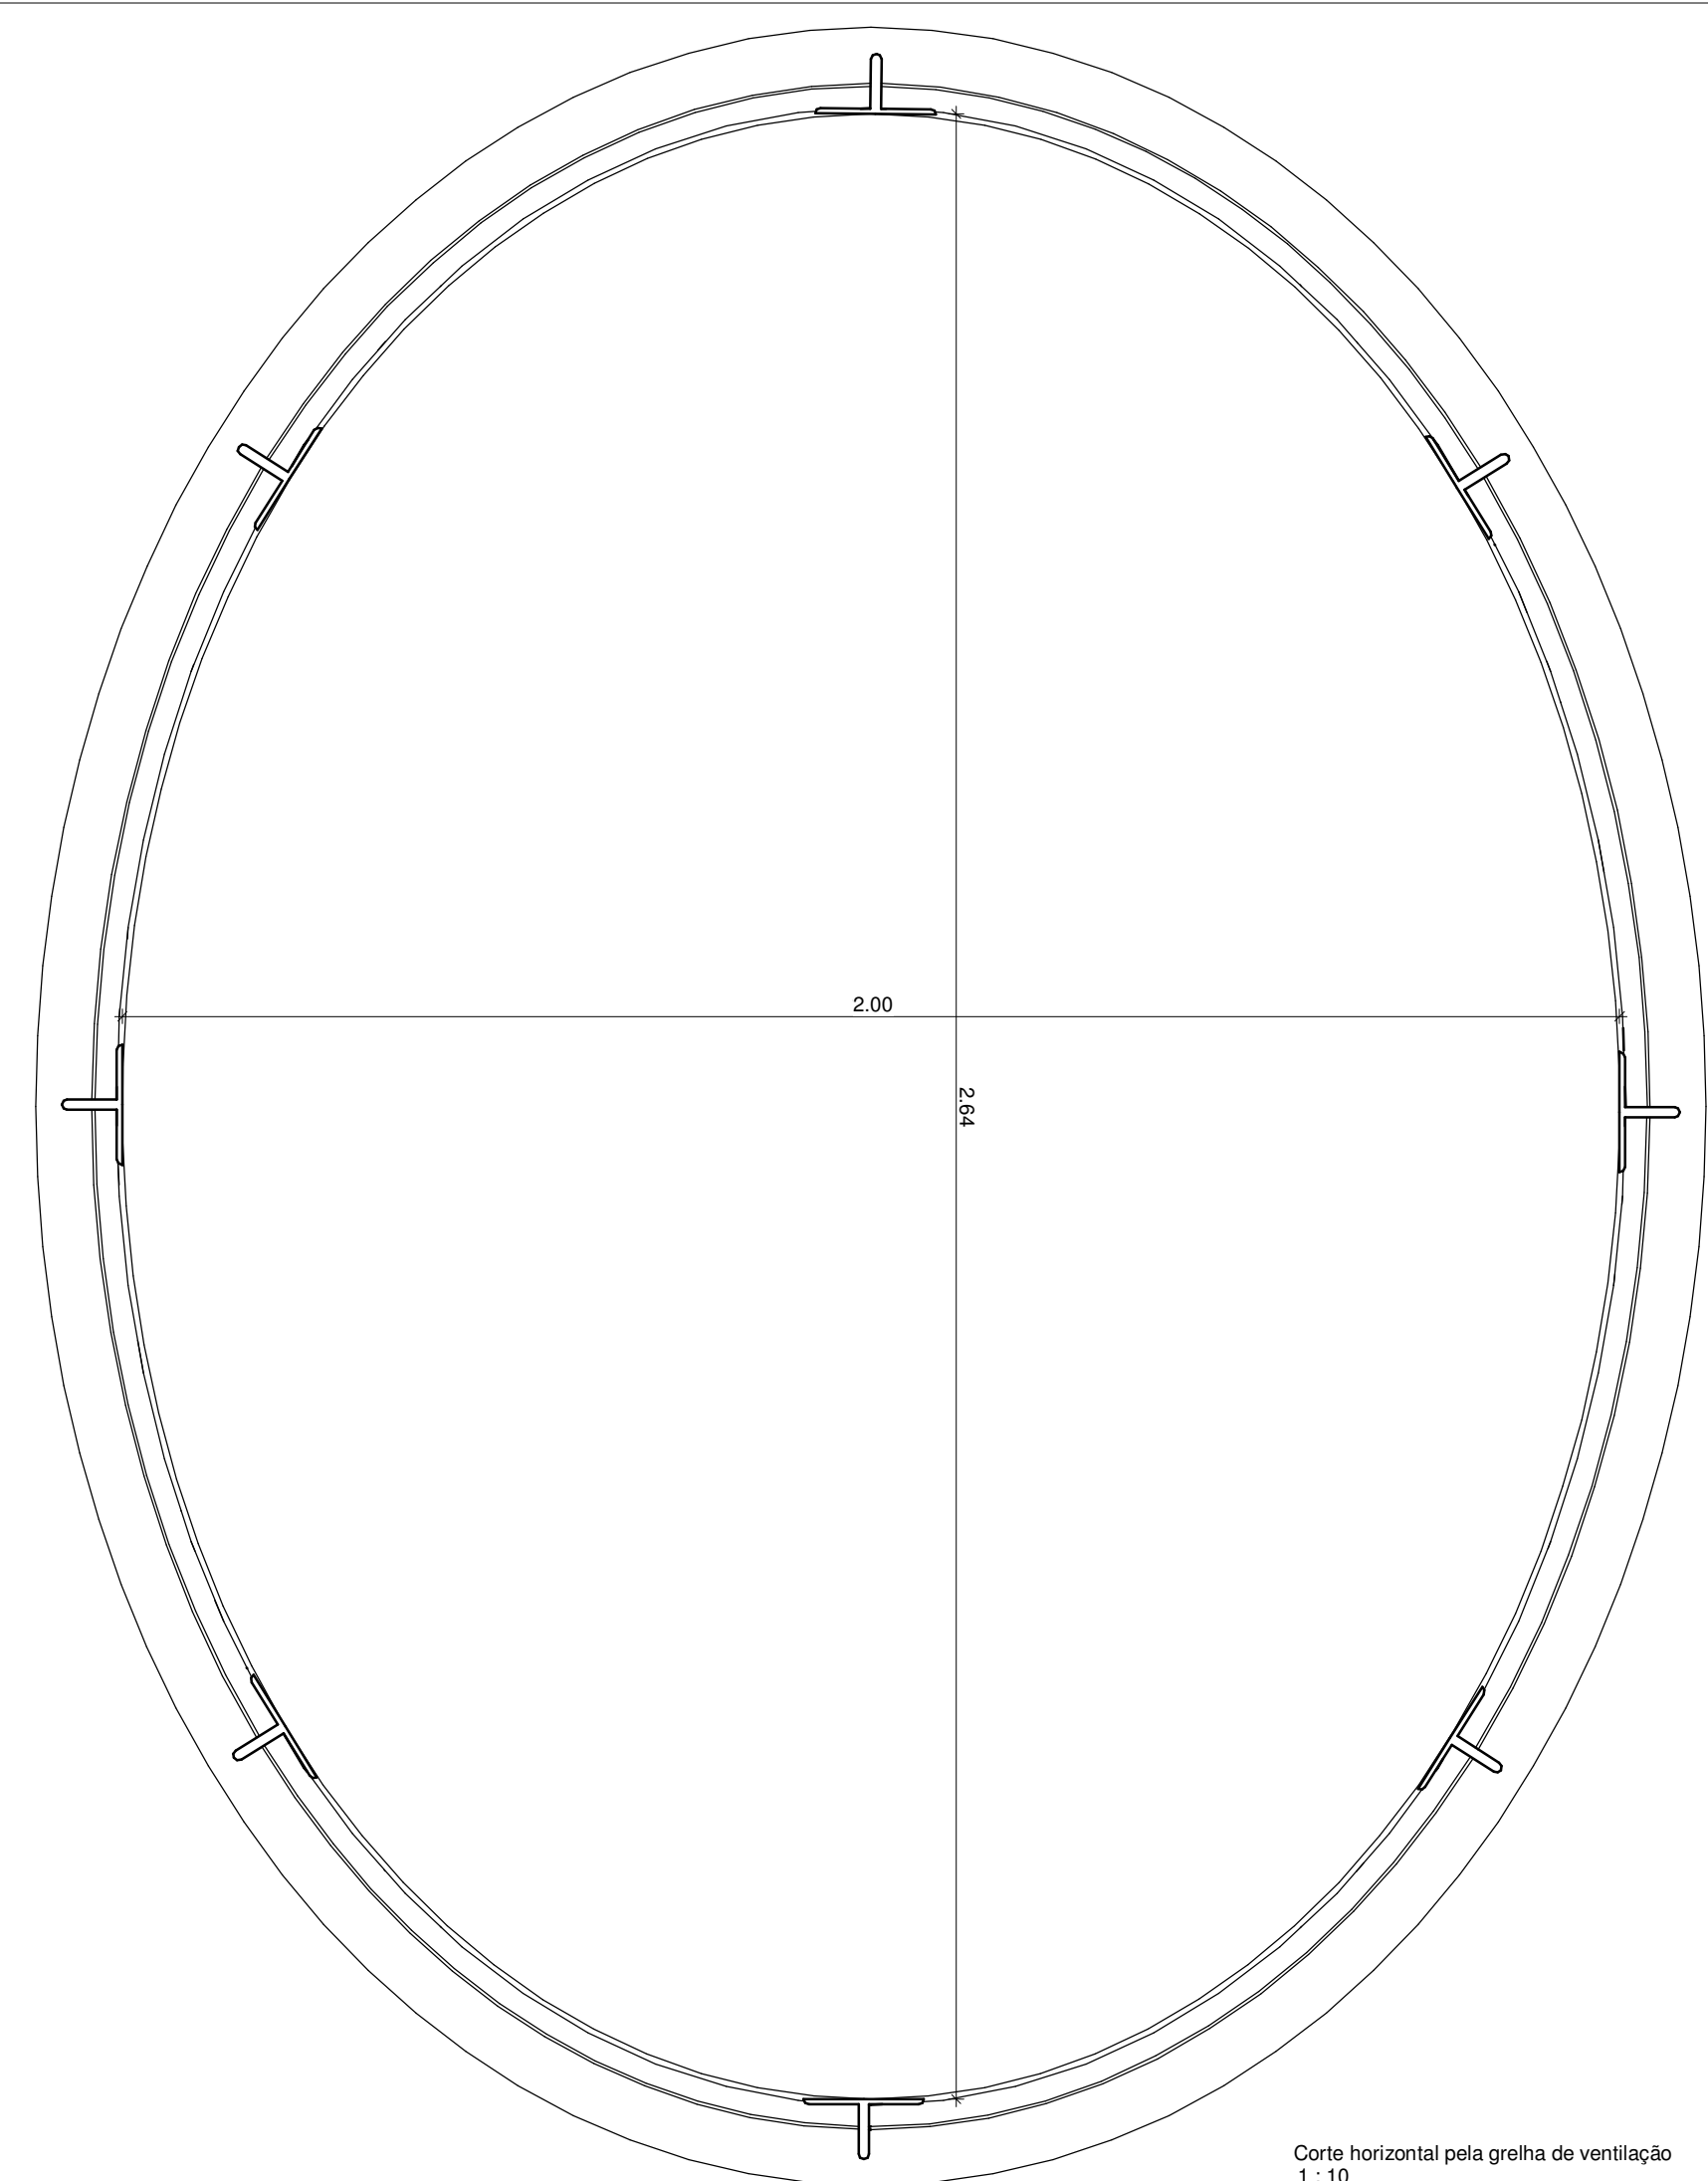


Corte horizontal pela grelha de ventilação

1 : 10

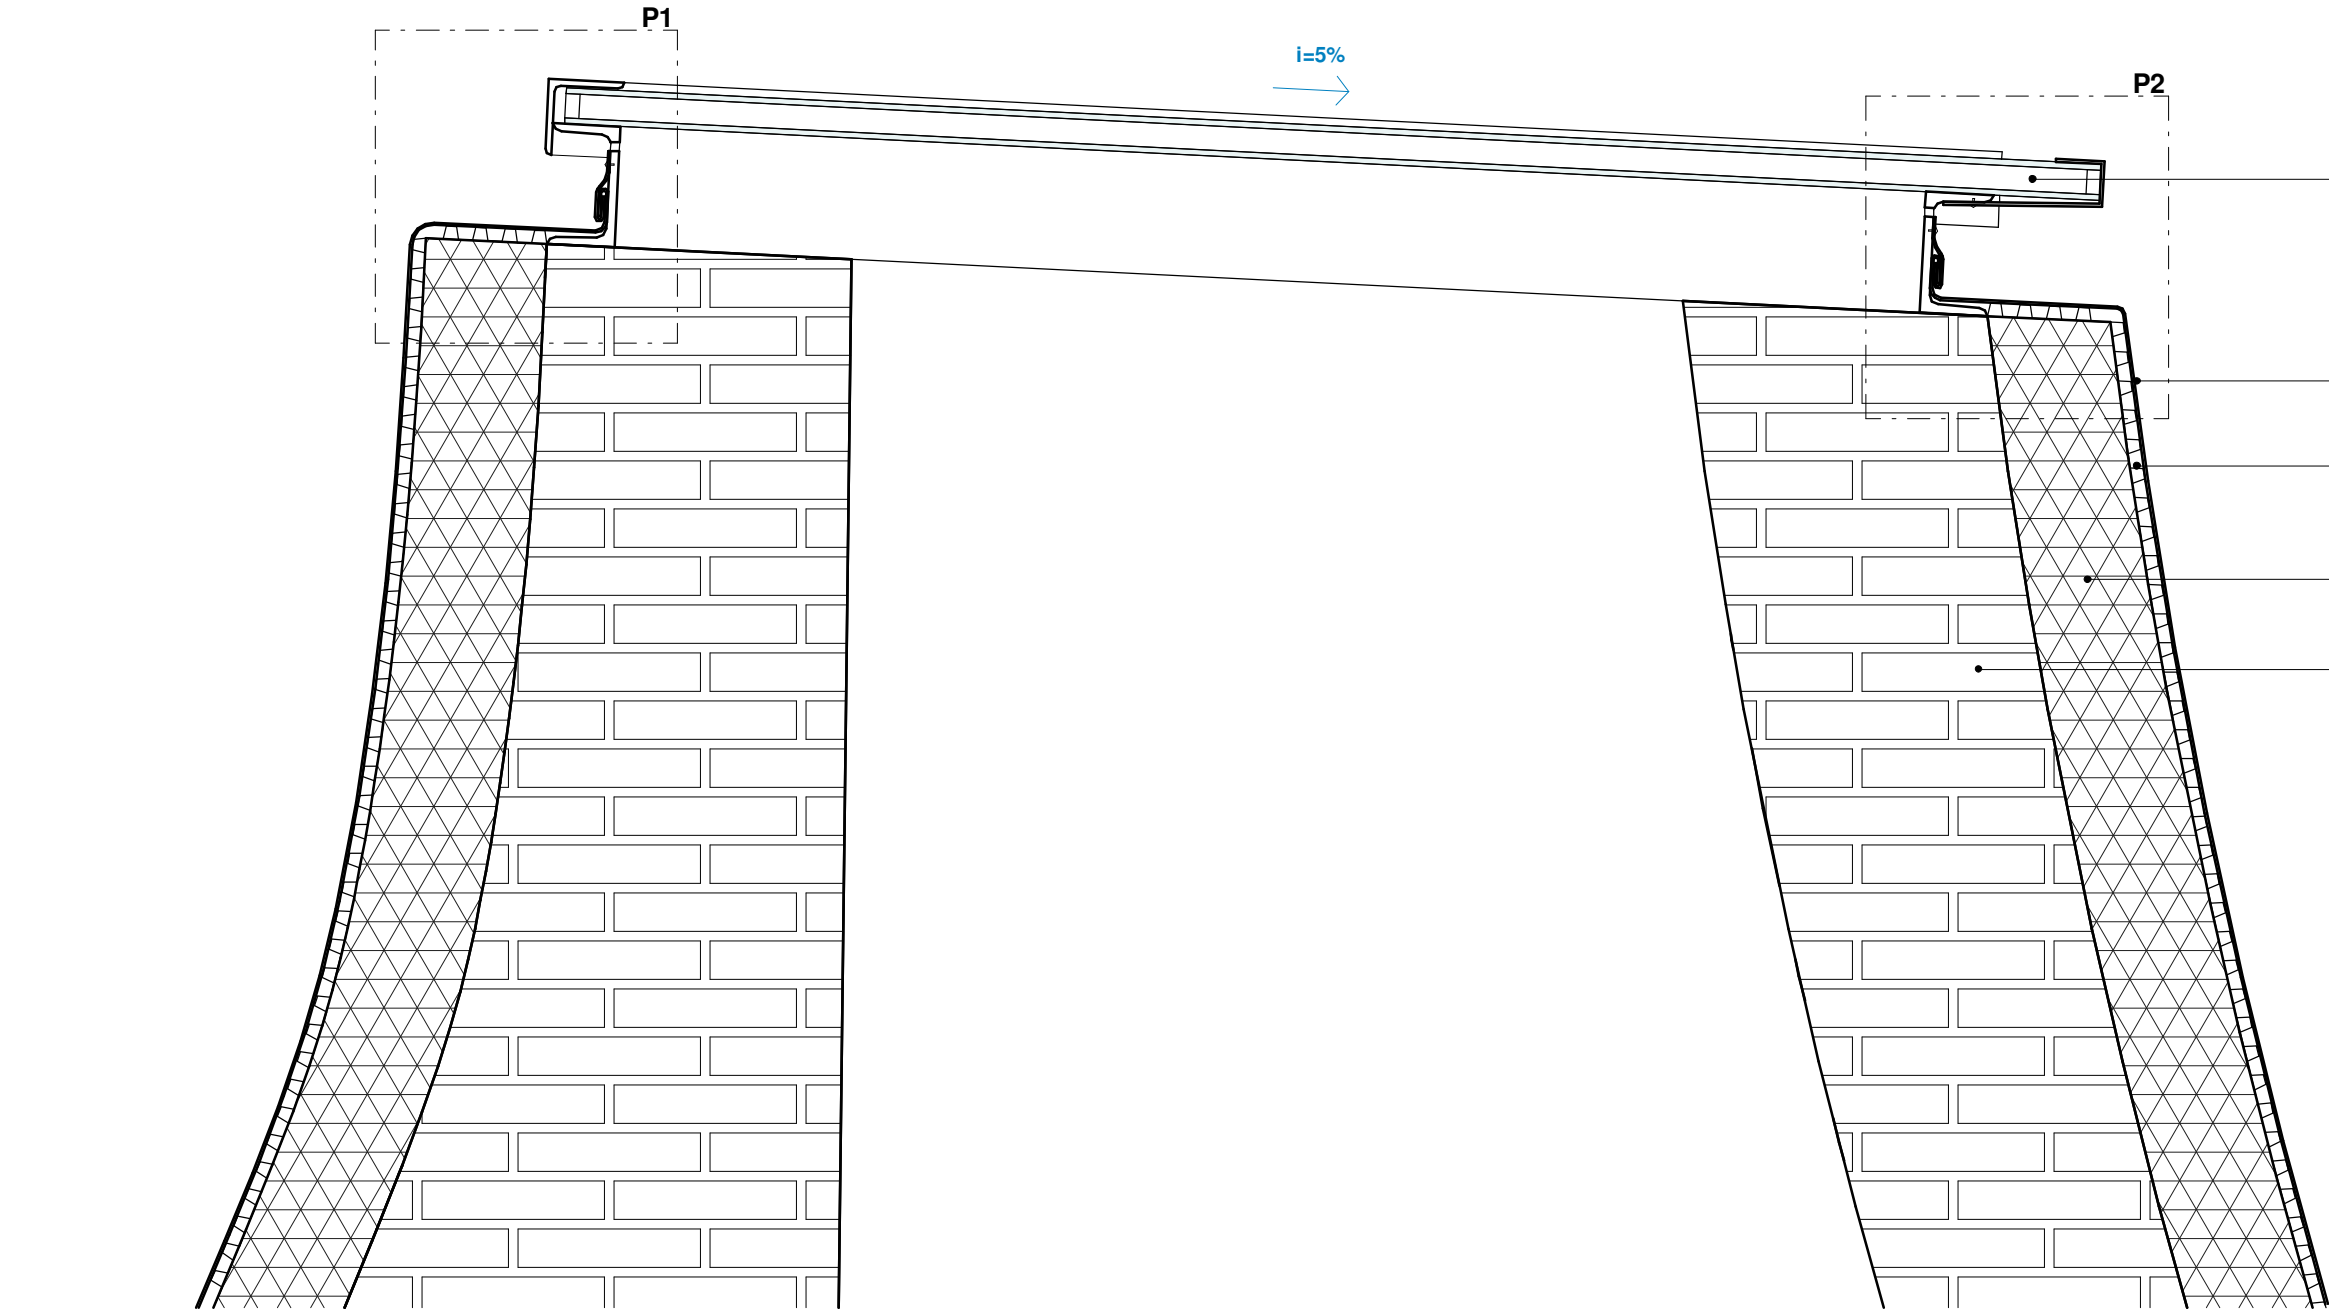

Corte vertical C1


1 : 5

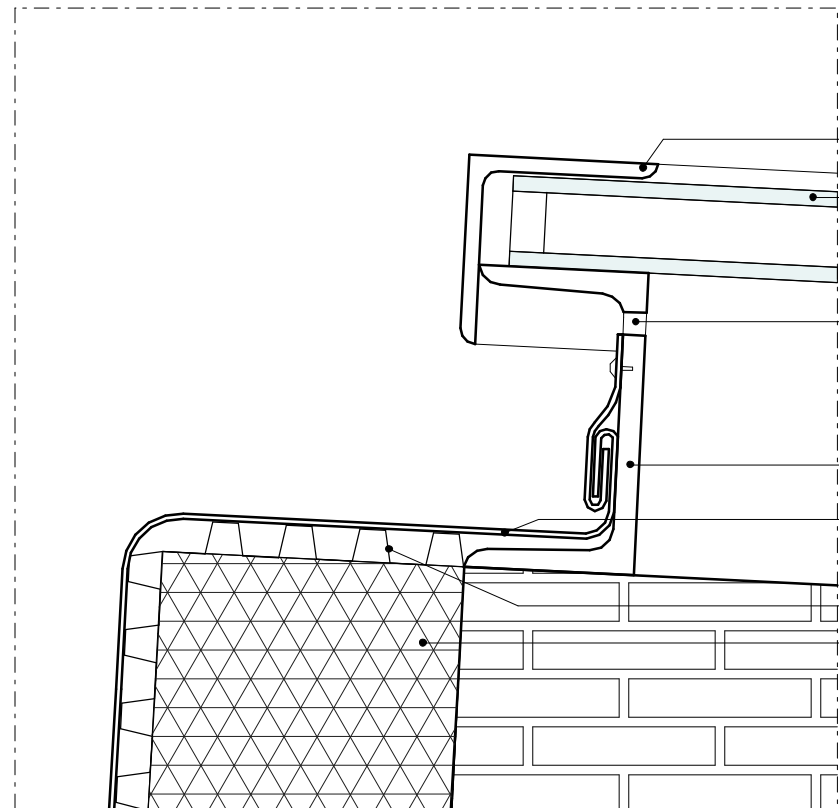

Pormenor P1

1 : 2

- Cantoneira de 50x50x4 mm
- Vidro Guardian Sun 4+16+4 da Guardian
- Orifícios de 6 mm de diâmetro para ventilação - mínimo 5 unidades
- Perfil UPN 80 de 80x45x4 mm
- Chapa de Zinco nº 12 pré-patinada antracite Ref.ª VM ZINC aplicada com o sistema de junta agrafada
- Membrana de ventilação Ref.ª DELTA VM ZINC
- Poliestireno extrudido Roofmate de 8 cm da Dow

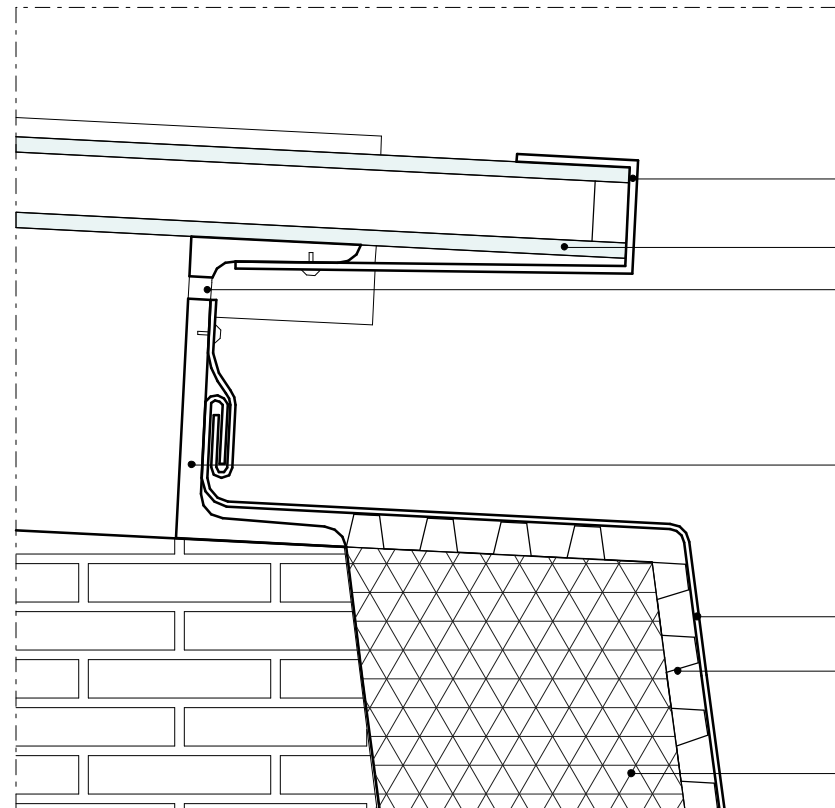


Pormenor P2

1 : 2

- Presilha de 20 mm de largura em chapa de Aço inox de 2 mm - 2 unidades
- Vidro Guardian Sun 4+16+4 da Guardian
- Orifícios de 6 mm de diâmetro para ventilação - mínimo 5 unidades
- Perfil UPN 80 de 80x45x4 mm
- Chapa de Zinco nº 12 pré-patinada antracite Ref.ª VM ZINC aplicada com o sistema de junta agrafada
- Membrana de ventilação Ref.ª DELTA VM ZINC
- Poliestireno extrudido Roofmate de 8 cm da Dow


- Vidro Guardian Sun 4+16+4 da Guardian
- Chapa de Zinco nº 12 pré-patinada antracite Ref.ª VM ZINC aplicada com o sistema de junta agrafada
- Membrana de ventilação Ref.ª DELTA VM ZINC
- Poliestireno extrudido Roofmate de 8 cm da Dow
- Tijolo maciço existente

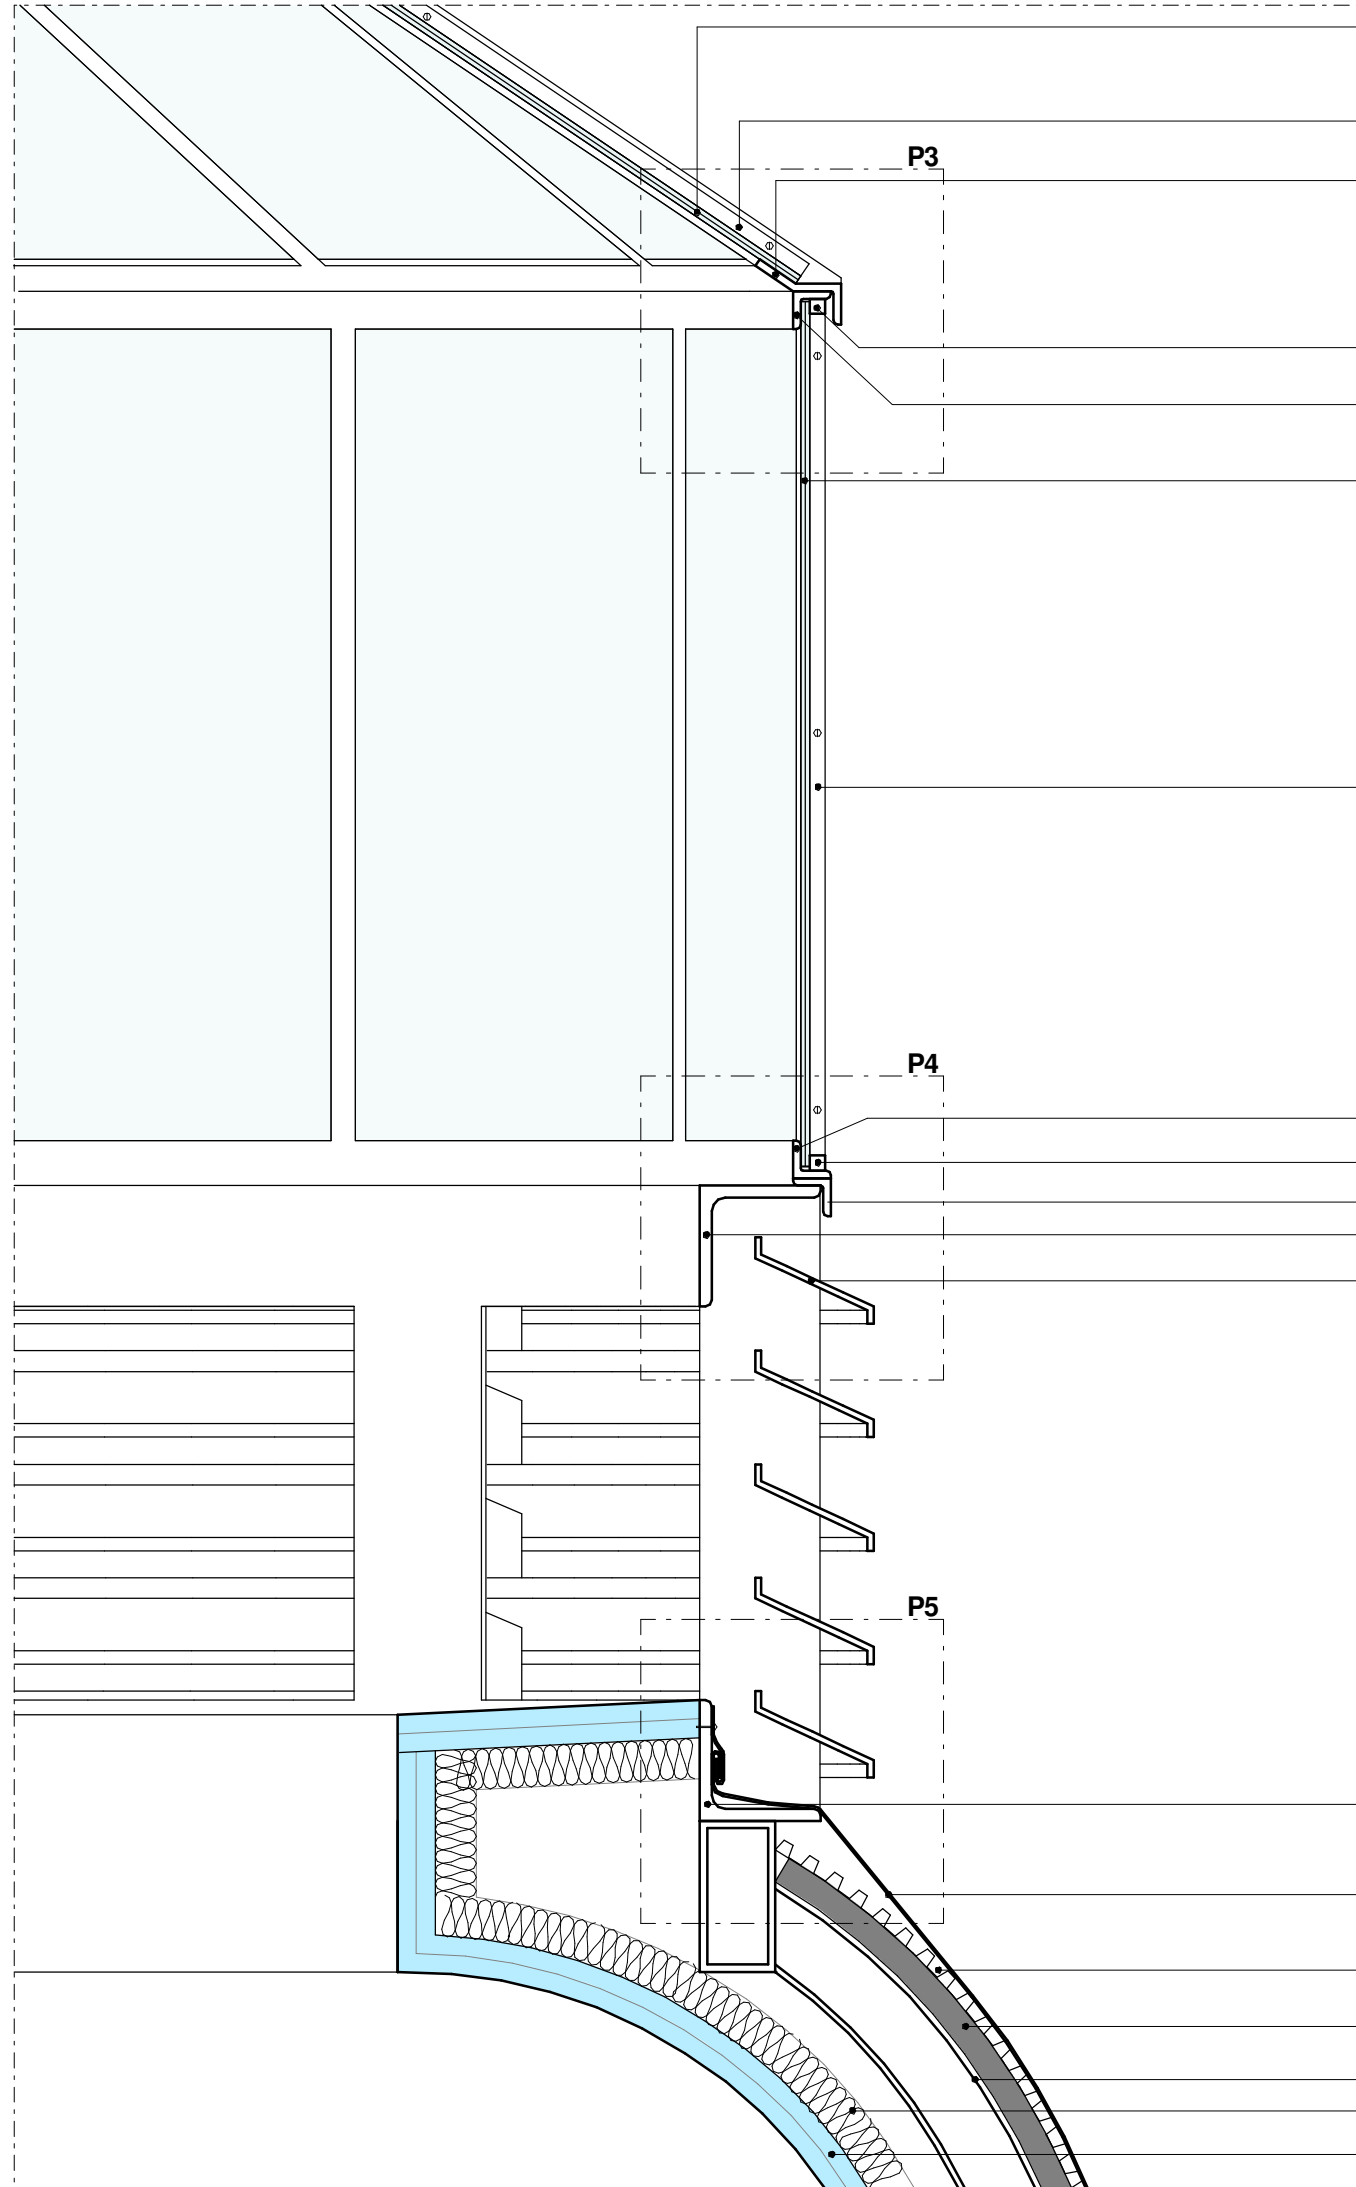

Corte vertical pela grelha de ventilação

1 : 5

- Vidro laminado incolor 3+3 mm
- Vergalhão de 10x10 mm
- Barra chata de 30x5 mm soldada a Cantoneira de 25x25x5 mm
- Vergalhão de 10x10 mm
- Cantoneira de 25x25x5 mm
- Vidro laminado incolor 3+3 mm
- Vergalhão de 10x10 mm
- Cantoneira de 25x25x5 mm
- Vergalhão de 10x10 mm
- Cantoneira de 25x25x5 mm
- Cantoneira de 80x80x7 mm
- Chapa quinada de 4 mm
- Cantoneira de 80x80x7 mm
- Chapa de zinco nº 12 bilacada Branco/Vermelho exterior Ref.ª VM ZINC aplicada com sistema de junta agrafada
- Membrana de ventilação Ref.ª DELTA VM ZINC
- Placa de OSB de 18 mm aplicada na diagonal para diminuir o raio de curvatura
- Estrutura em tubular
- Panel isolante termo-acústico Ref.ª Ultracoustic da Knuf
- Dupla Placa Knuf Diamant DFH1 de 12,5 mm com rede acrílica e barramento geral

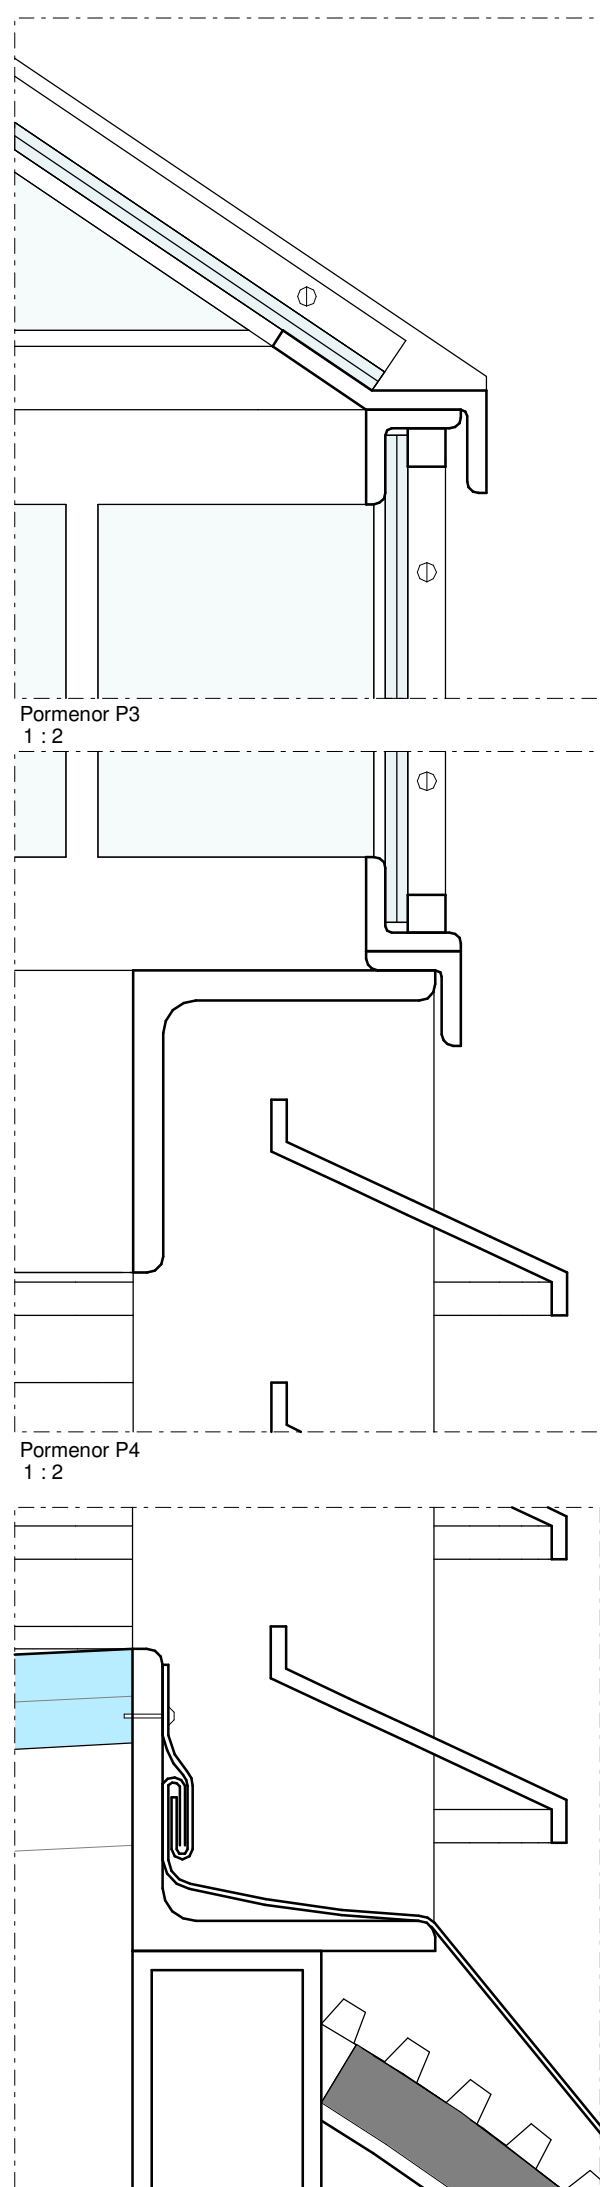

Pormenor P3


1 : 2

Pormenor P4

1 : 2


Pormenor P5

1 : 2

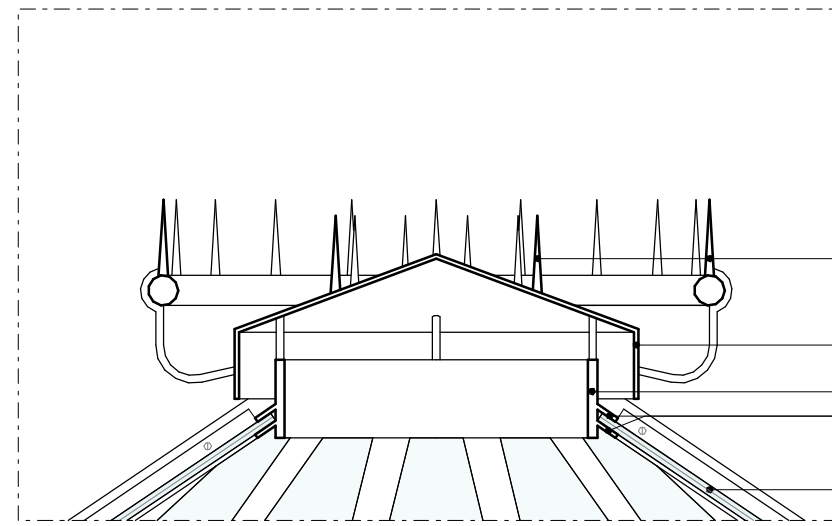


Corte vertical pelo topo superior da clarabóia

1 : 5

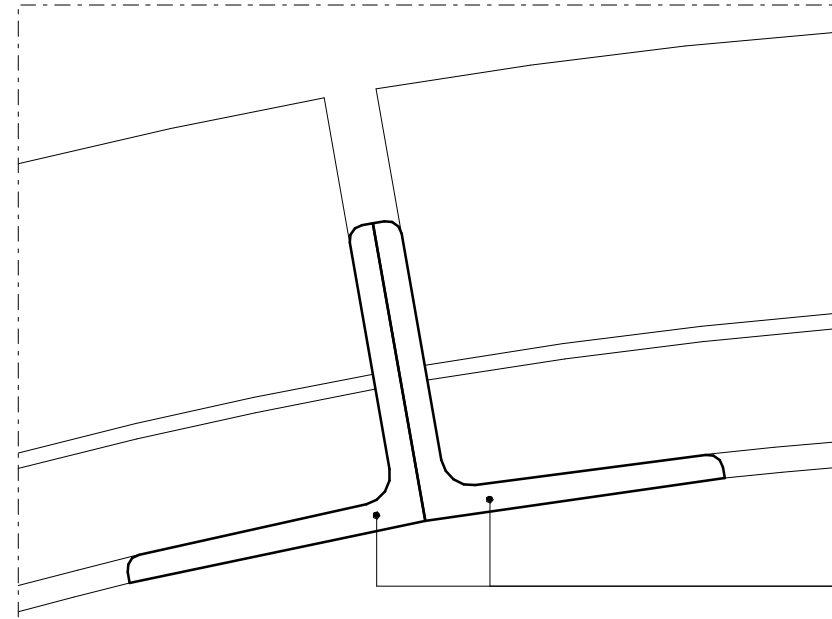

Corte horizontal pela grelha de ventilação

1 : 2

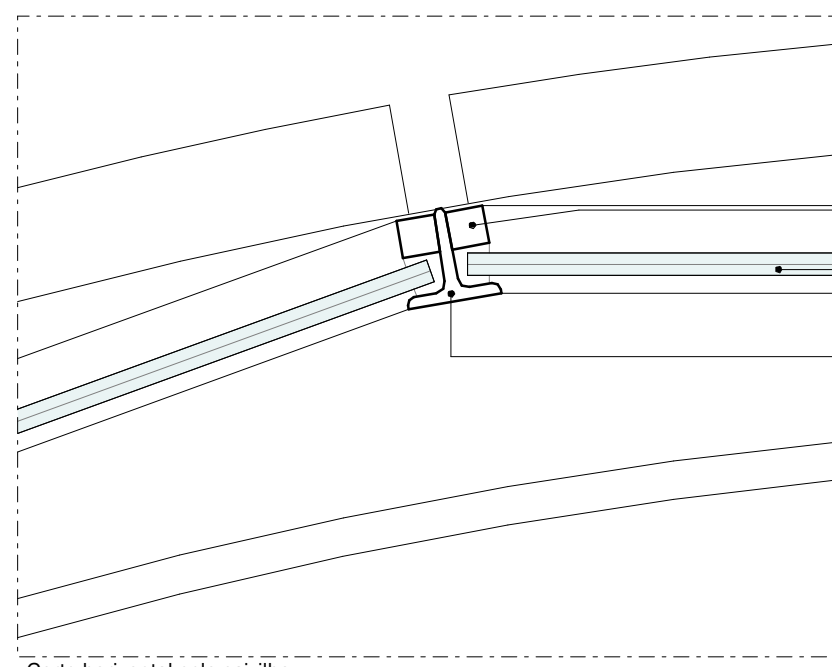

Corte horizontal pelo caixilho

1 : 2

- Espigões de proteção anti-pássaros
- Chapa quinada de 3 mm
- Barra chata de 50x6 mm
- Chapa de 3 mm
- Vidro laminado incolor 3+3 mm

Cantoneira de 80x80x7 mm

- Vergalhão de 10x10 mm
- Vidro laminado incolor 3+3 mm
- Perfil T de 25x25x3,5 mm