



D113 - Pormenor de reforço de placas para alimentação das luzes de tecto

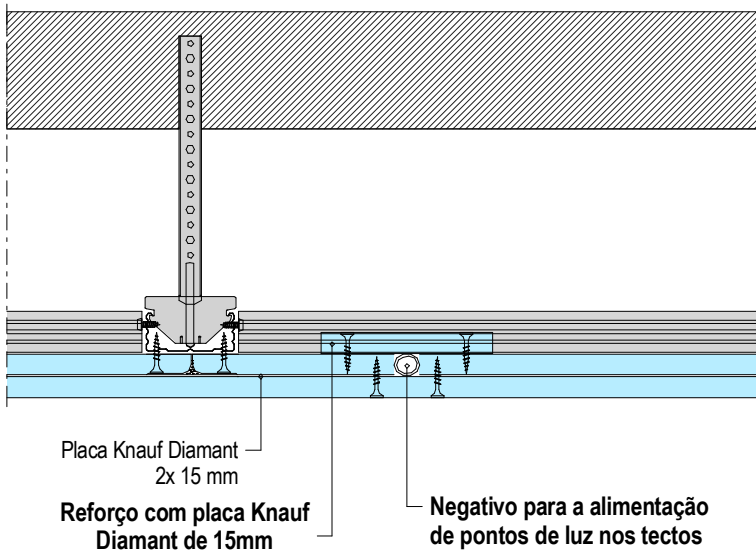


Corte - escala 1:5

K251.es-A1 - Pormenor de reforço de placas para aparelhagens embutidas
Largura ≤ 200 cm

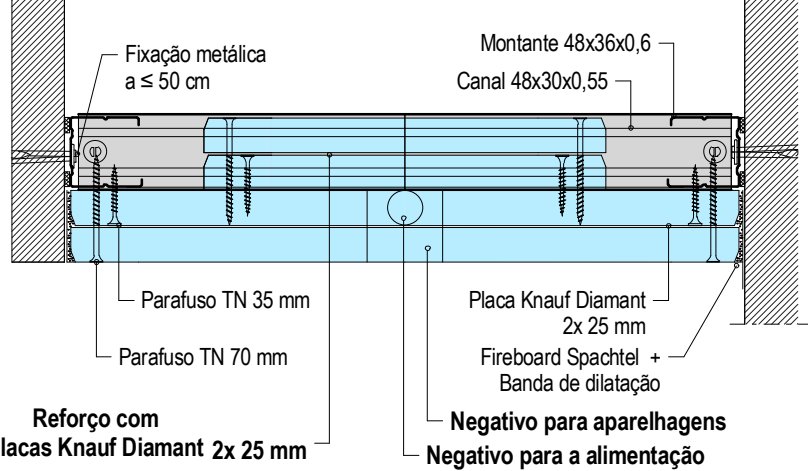


Planta - escala 1:5

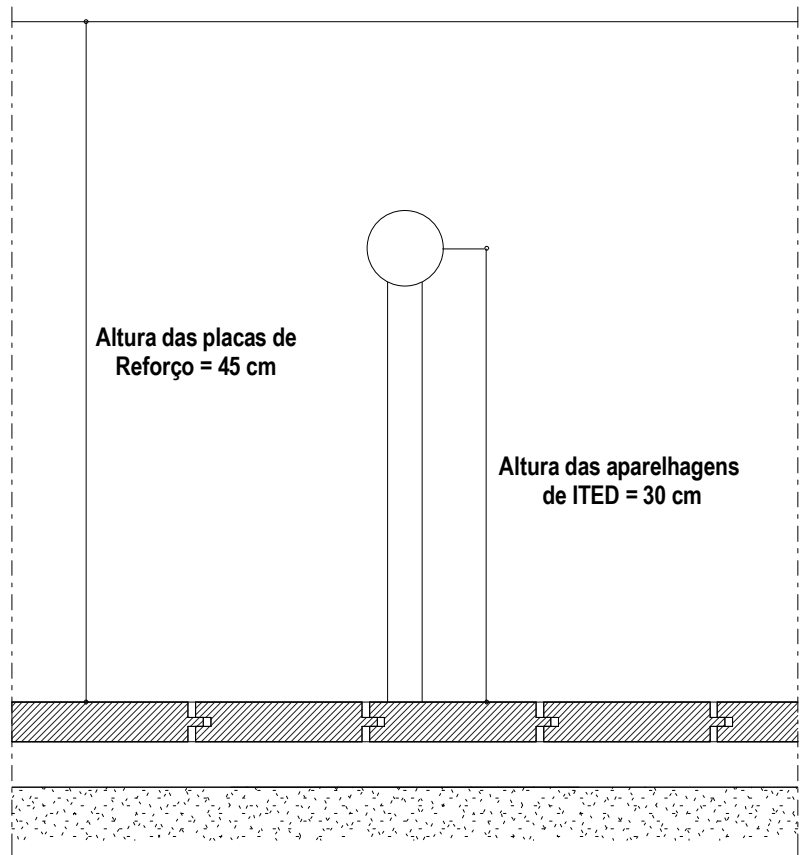

Alçado - escala 1:5


Pormenor dos Encontros das Ombreiras

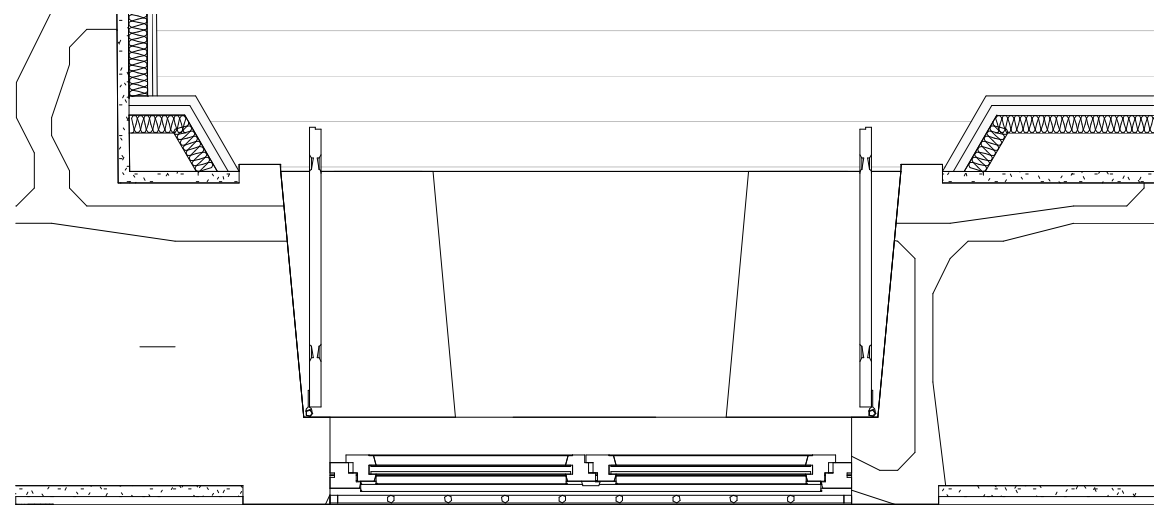


1:20



1:20

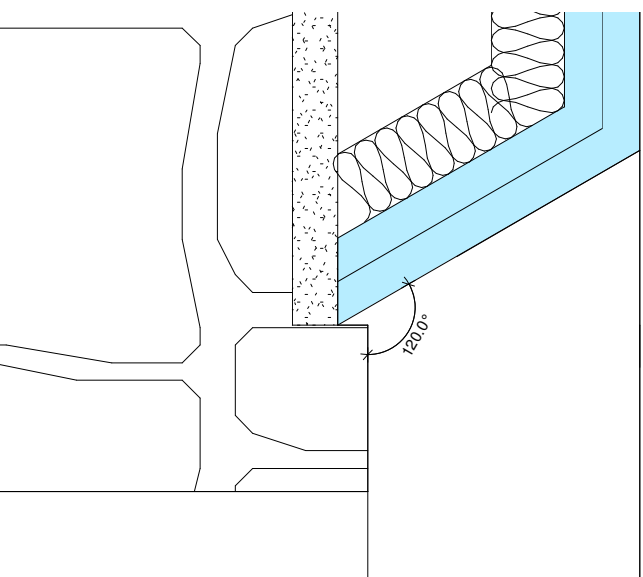


1:5

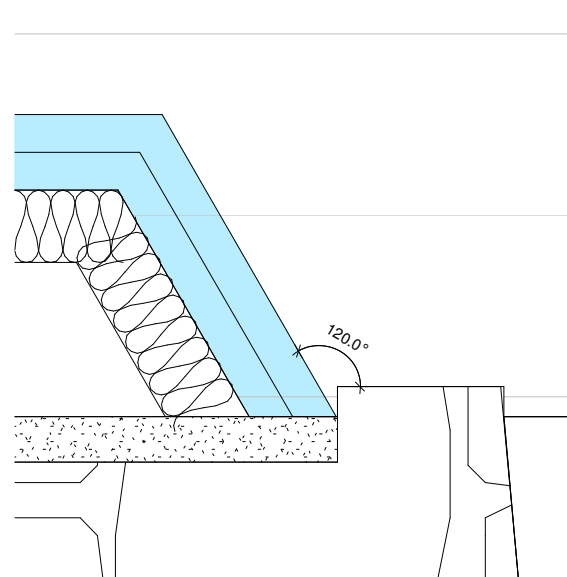

1:5


Pormenores das Guardas e Corrimãos das escadas das Unidades de Alojamento

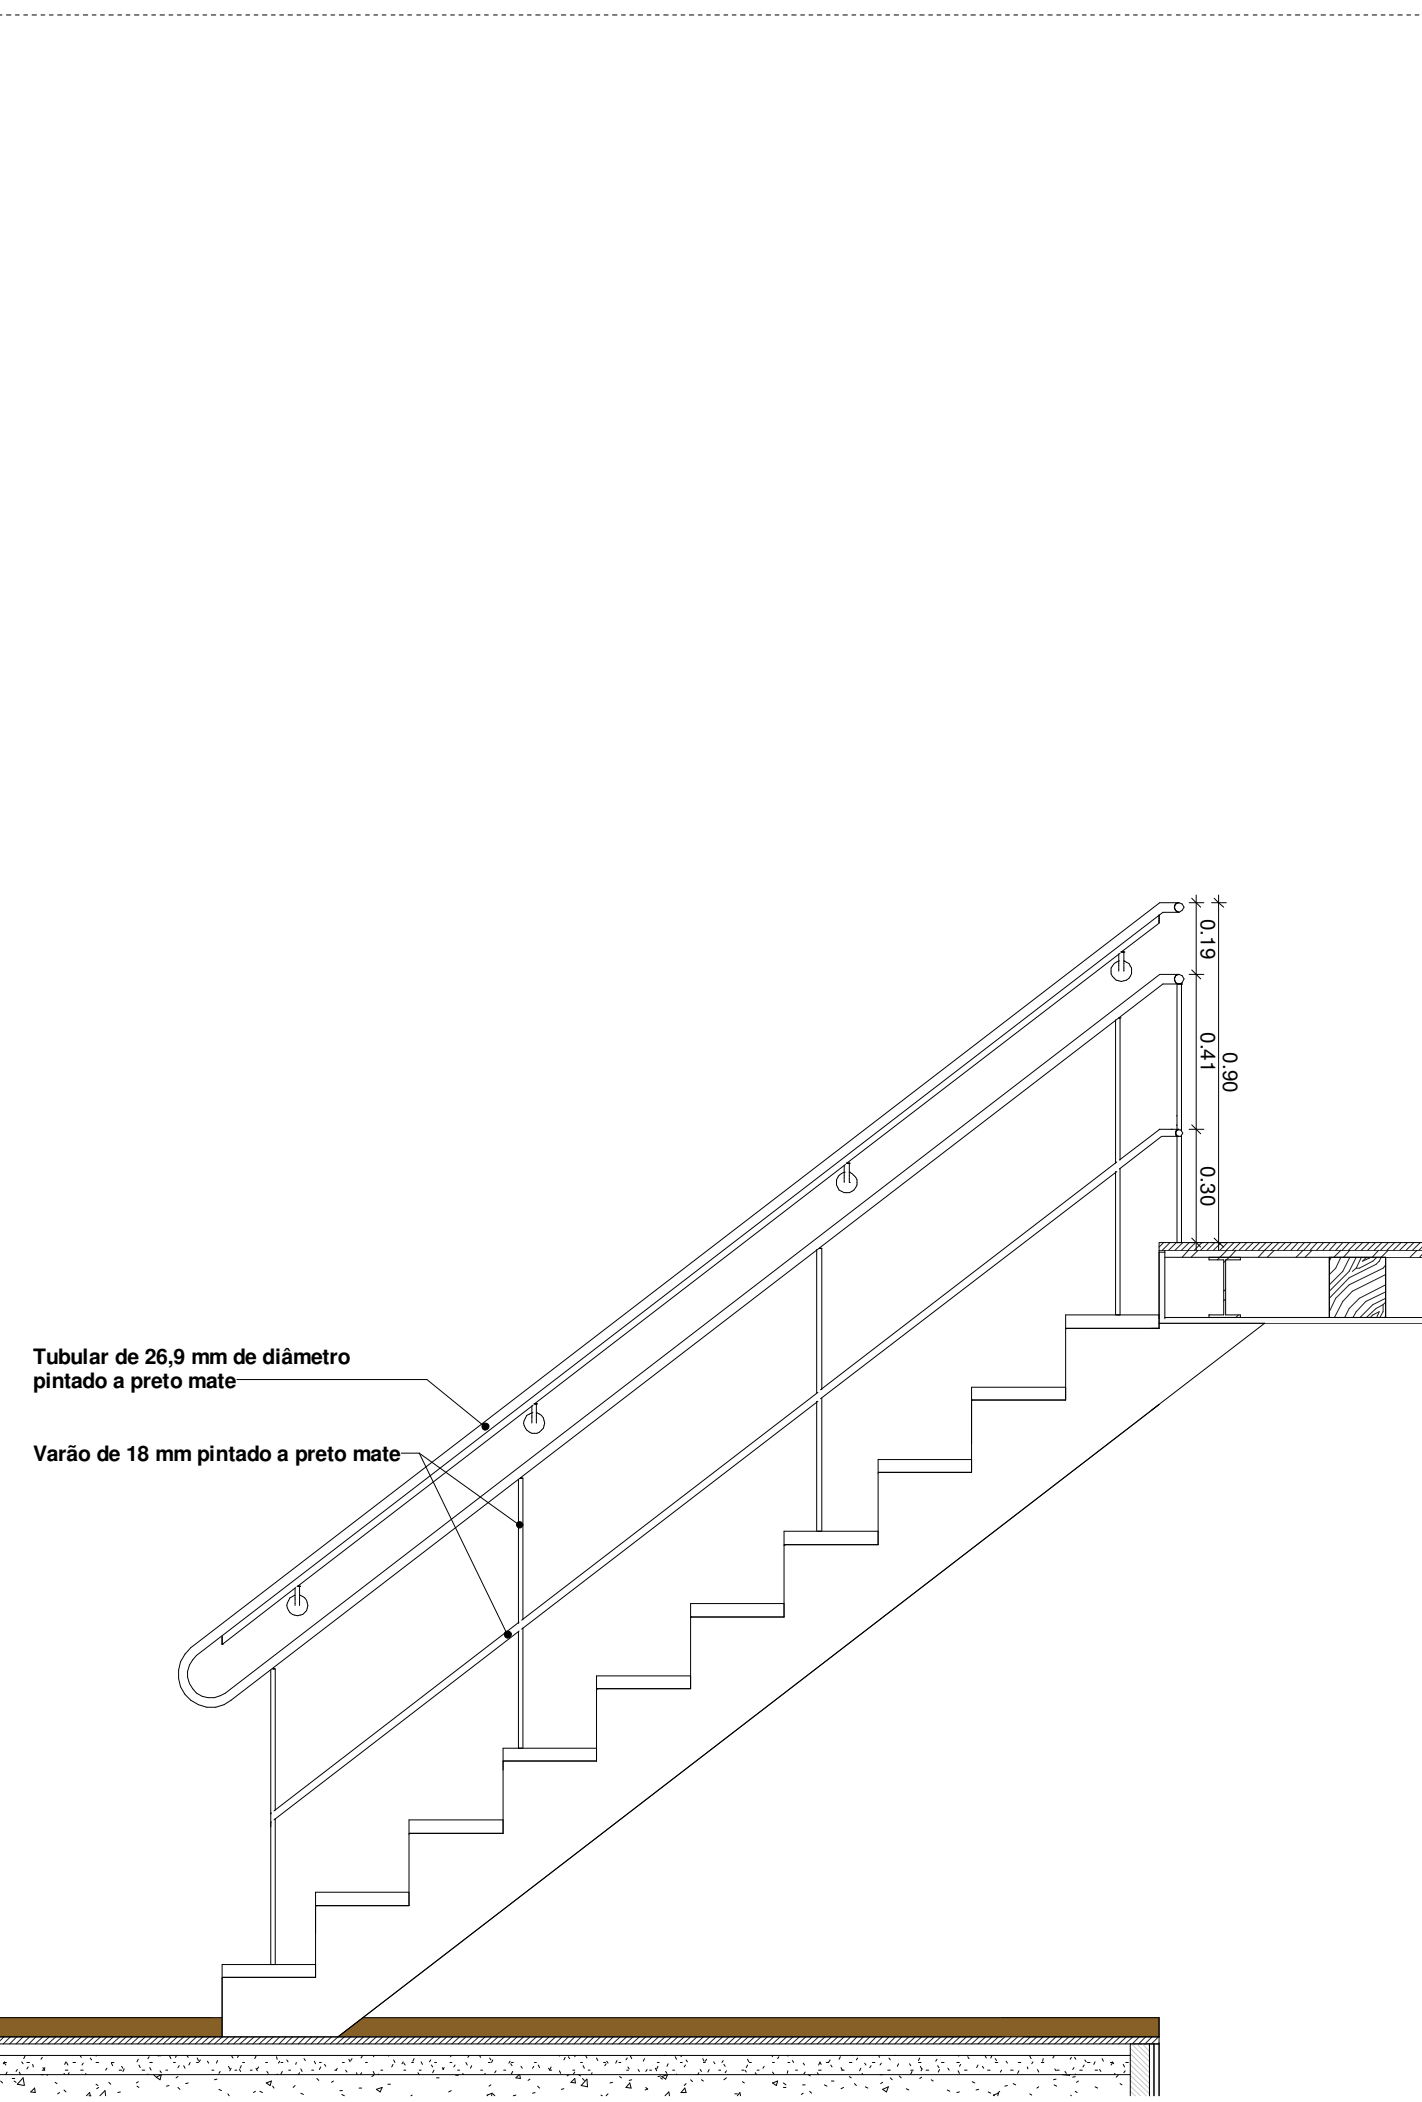

Alçado

1:20


Pormenores da Guarda do passadiço de acesso à unidades de Alojamento S e da Guarda do Vão exterior Ve 1_40

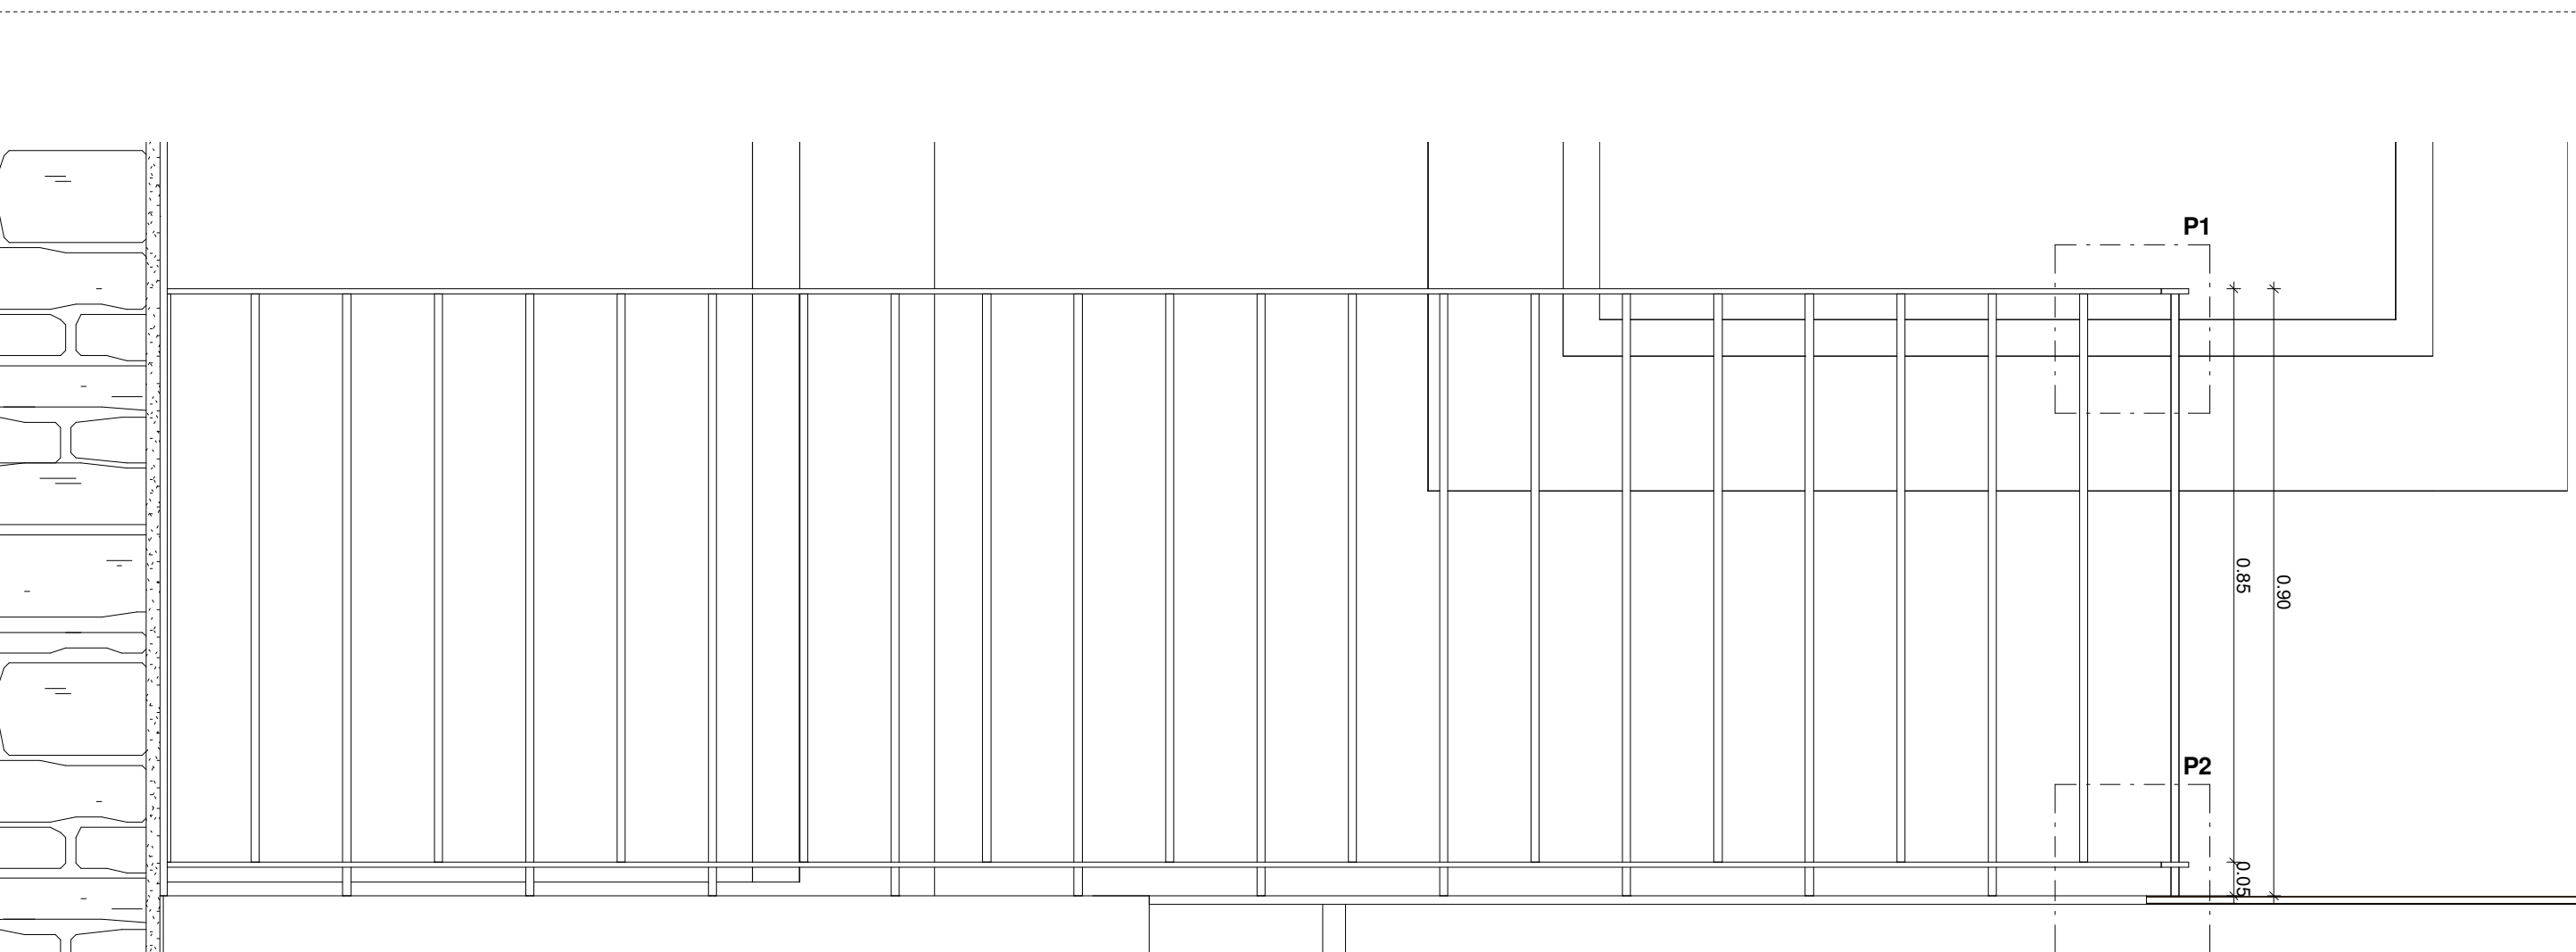


1:10

Alçado da Guarda do vão Ve 1_40

1:10

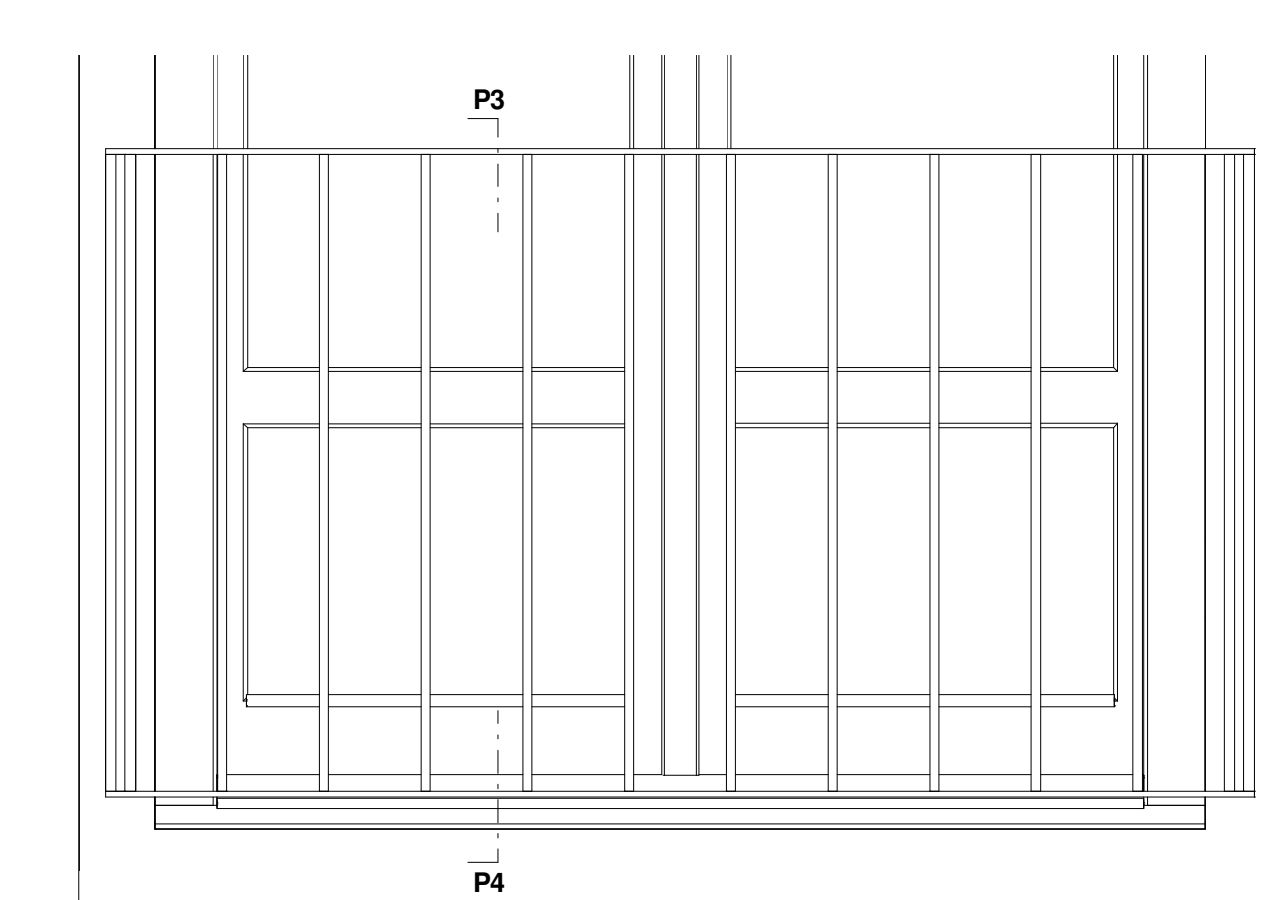


1:20

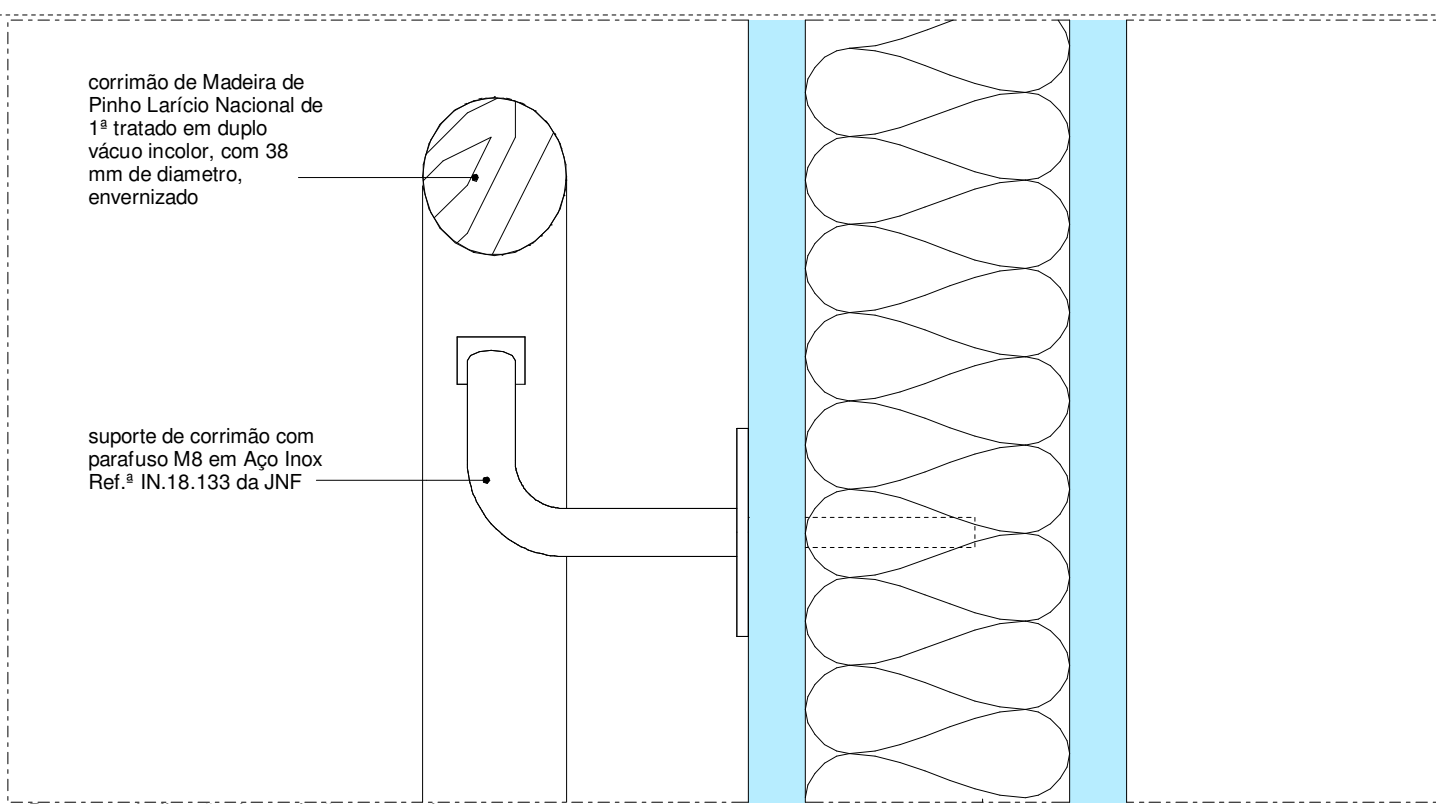


Pormenor da fixação do corrimão na parede

1:2

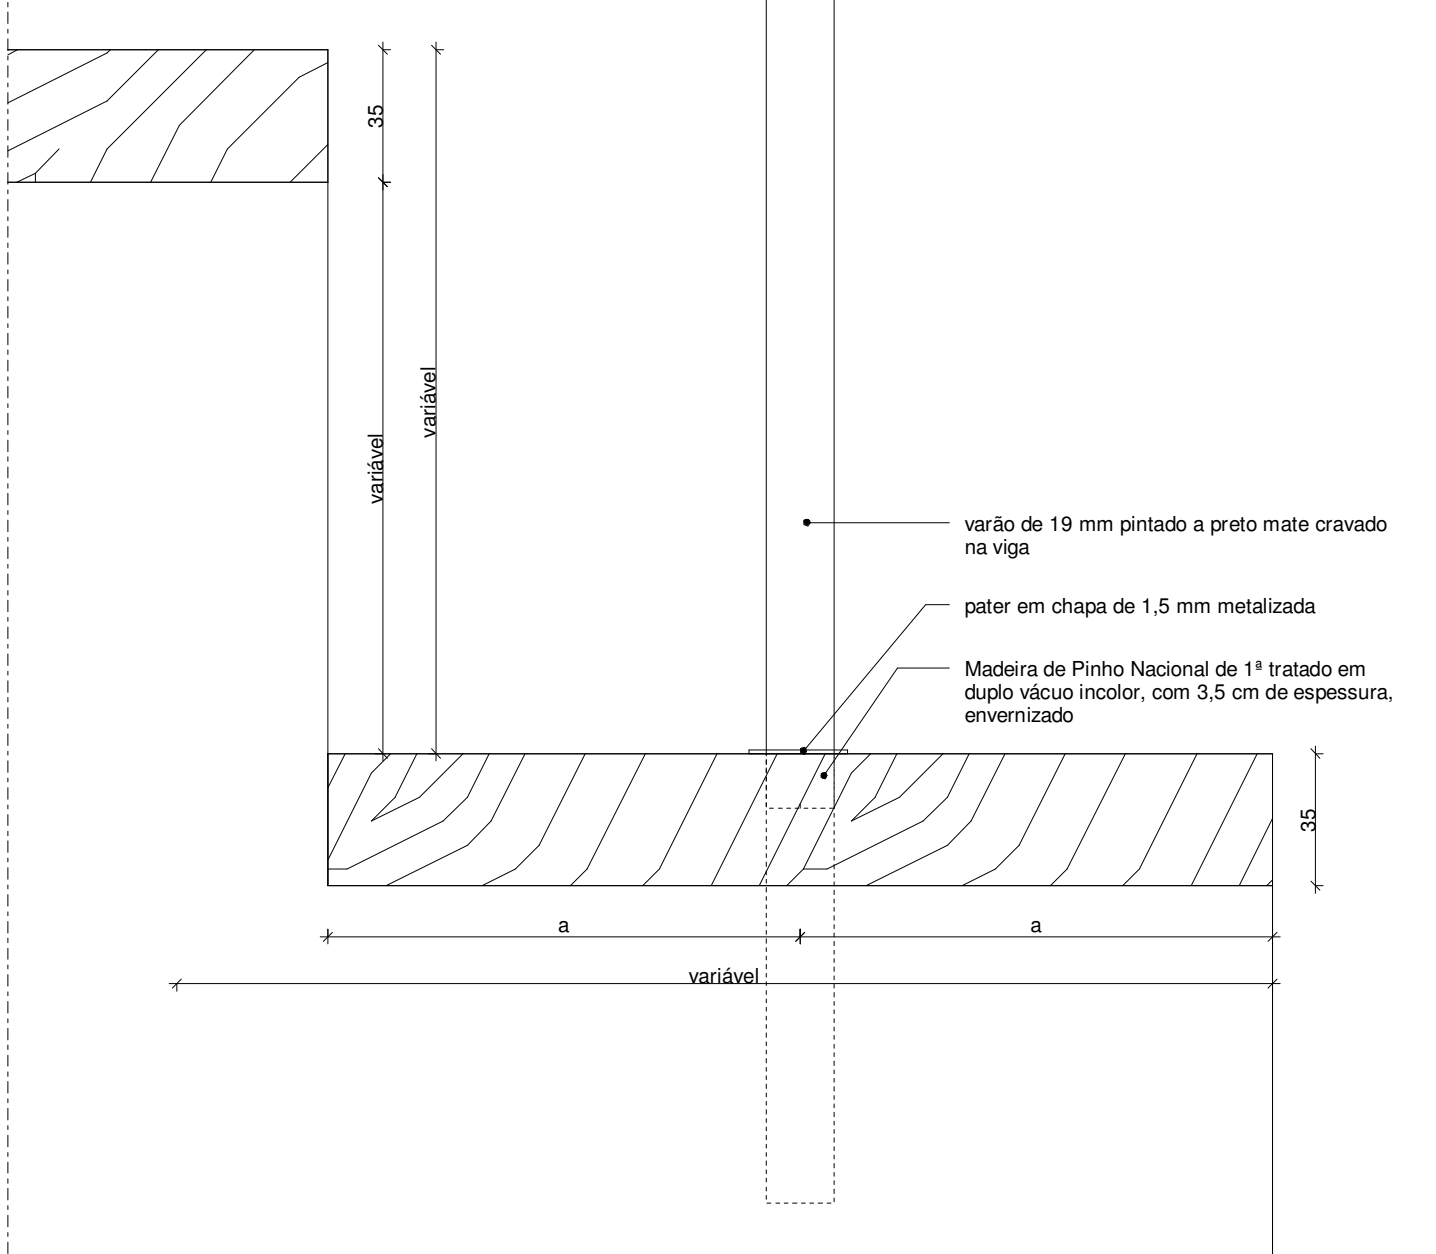

Pormenor da fixação do corrimão nos degraus das escadas que não têm espelho (medidas em mm)


1:2

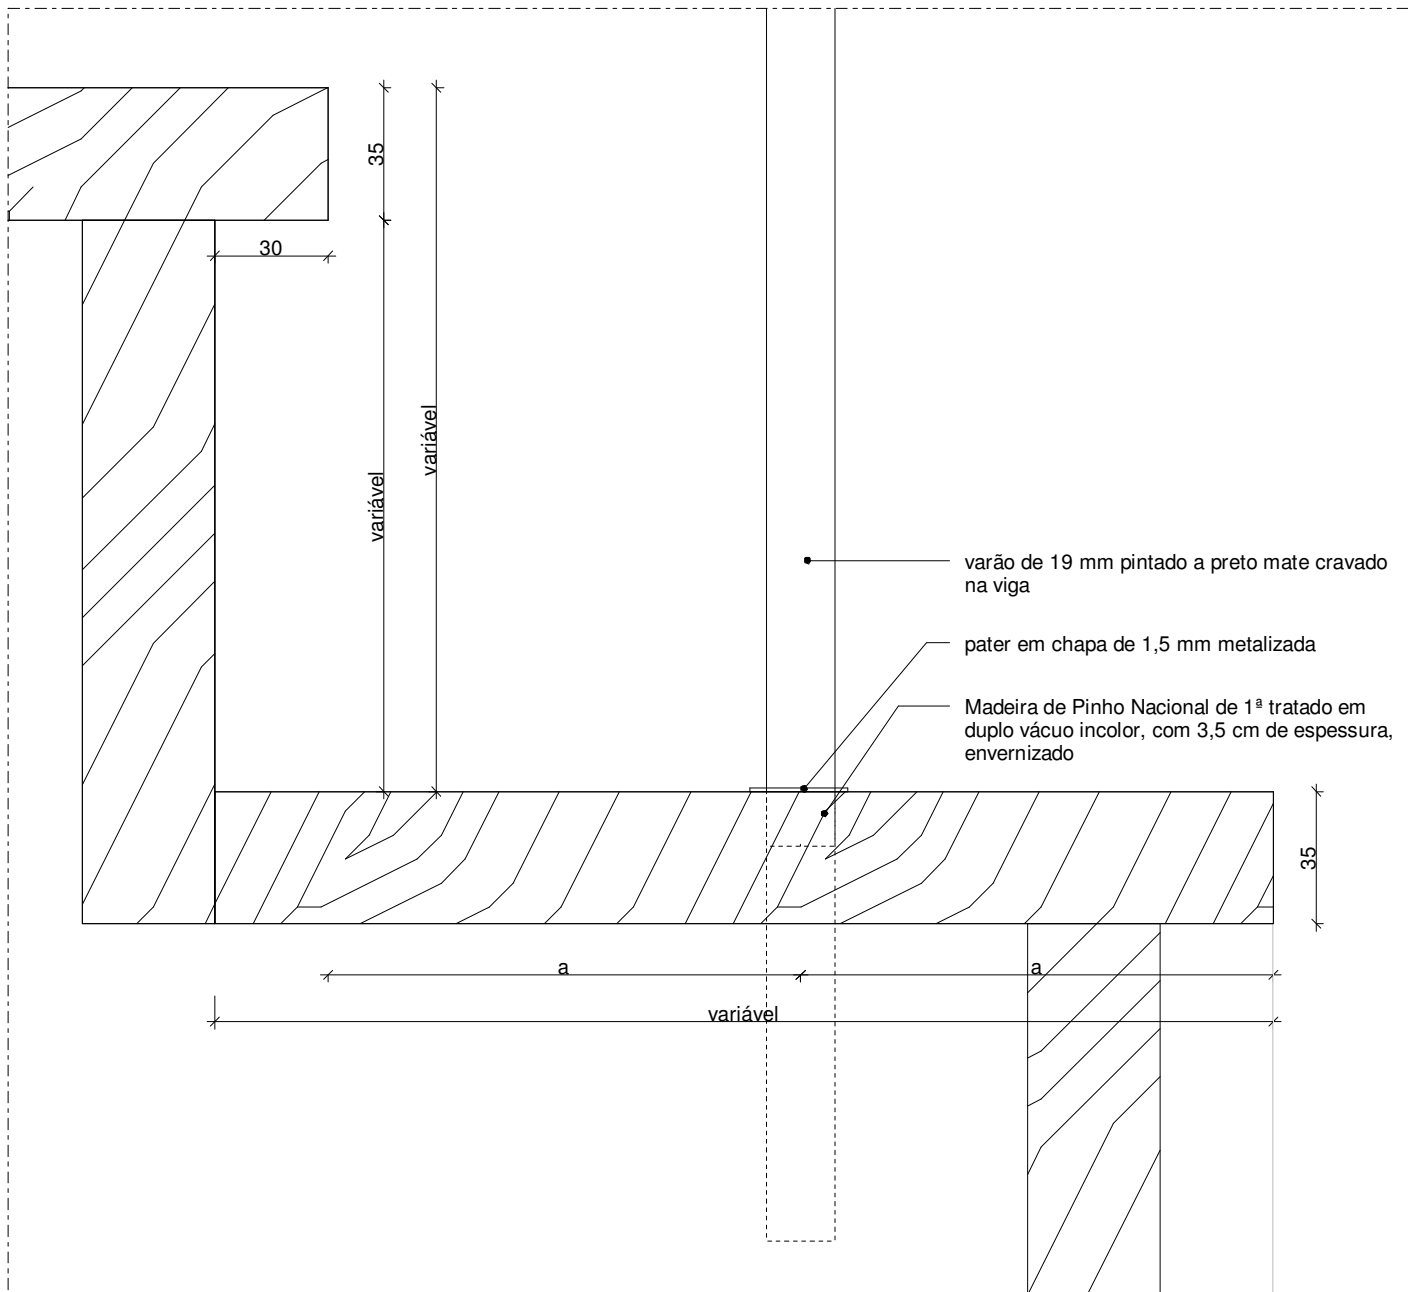

Pormenor da fixação do corrimão nos degraus e do focinho dos degraus das escadas que têm espelho (medidas em mm)

1:2

Pormenor do Rodapé R1

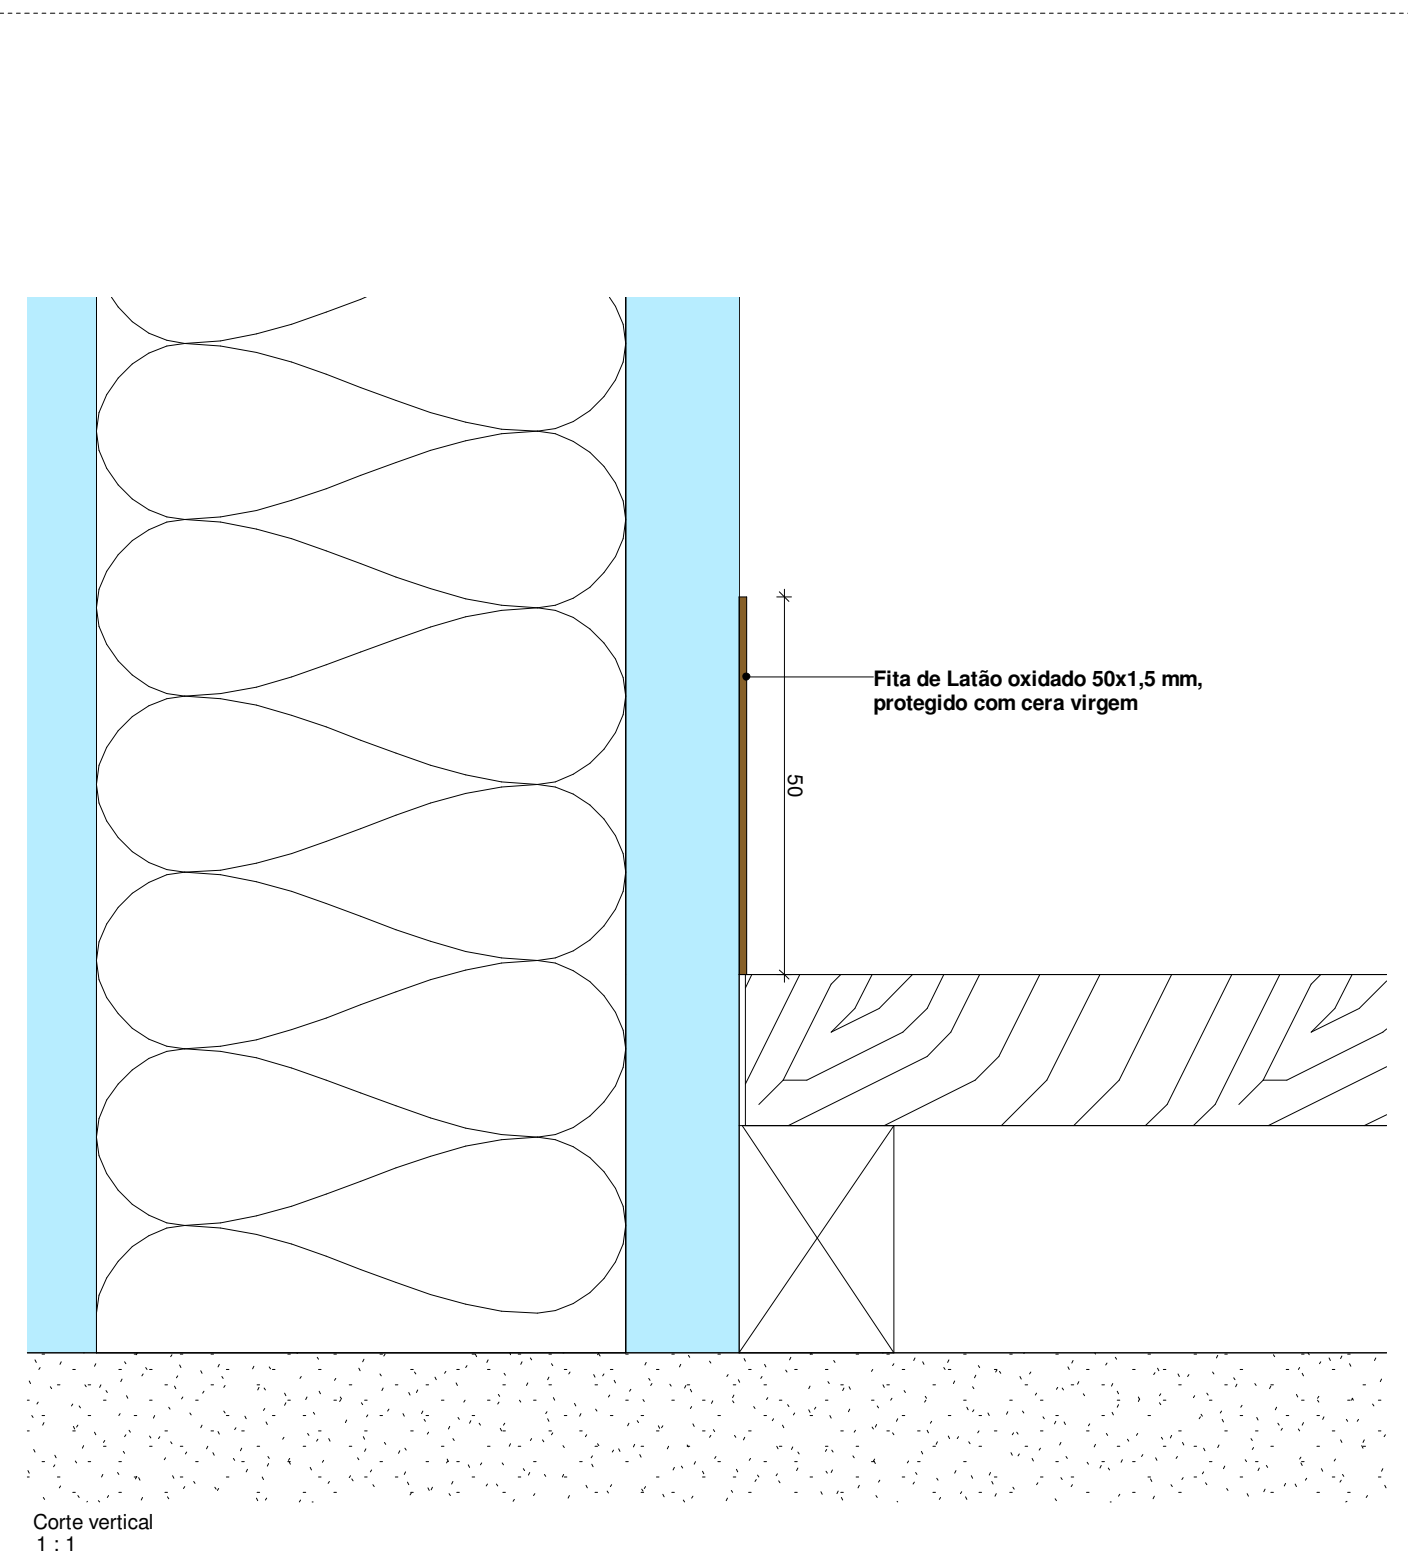

Corte vertical

1:1