



Corte 4
1:100

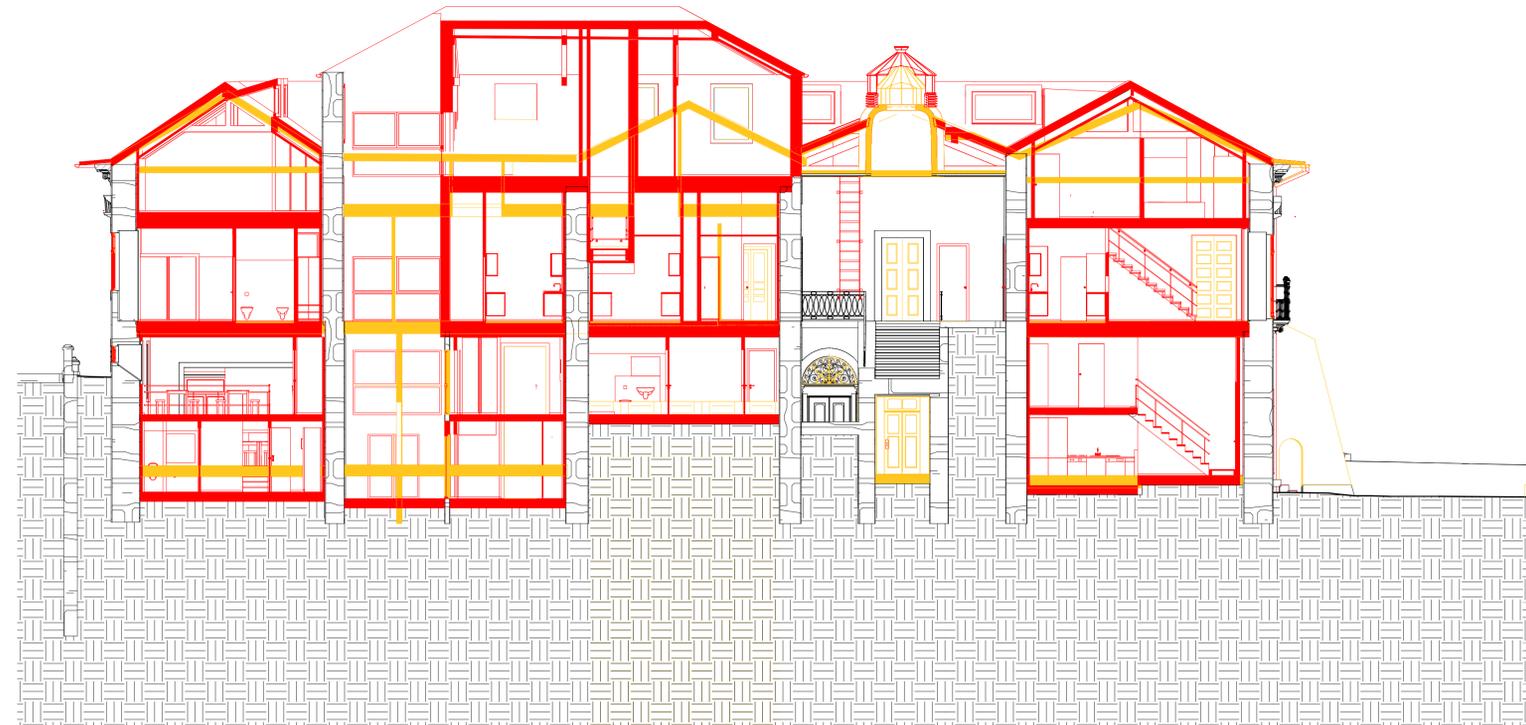

Corte 5
1:100

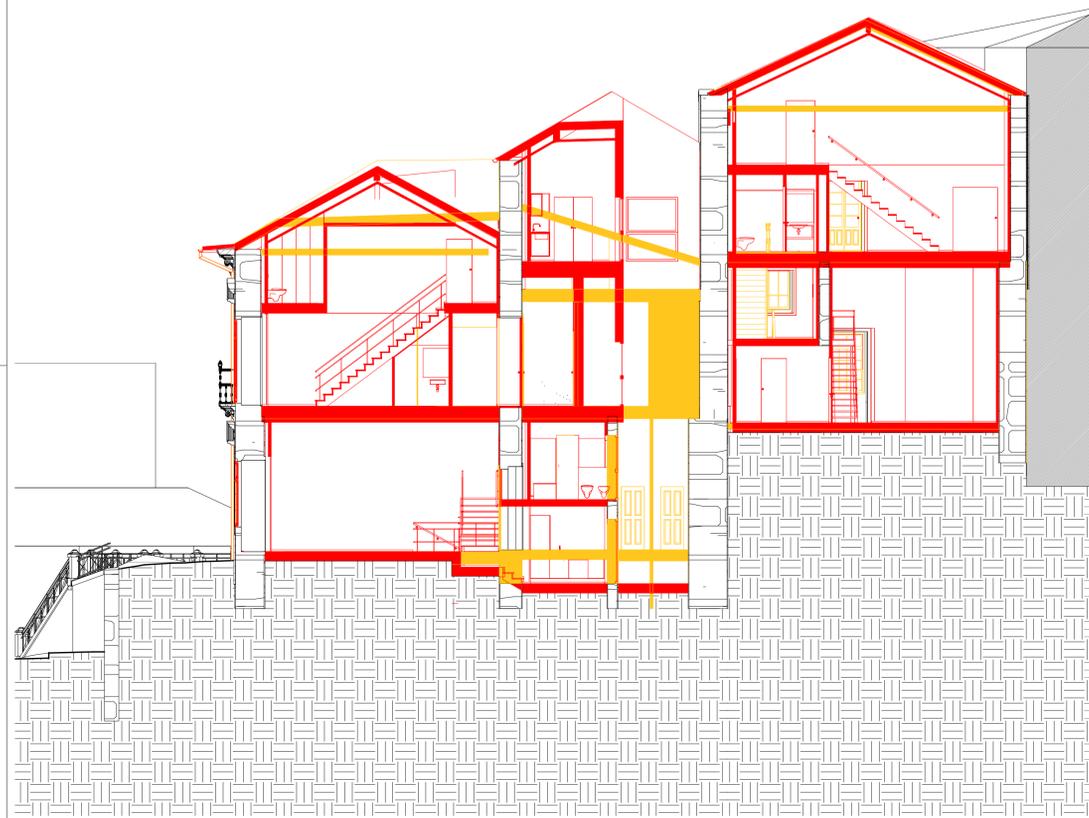


Corte 3
1:100



Corte 6
1:100



Corte 7
1:100

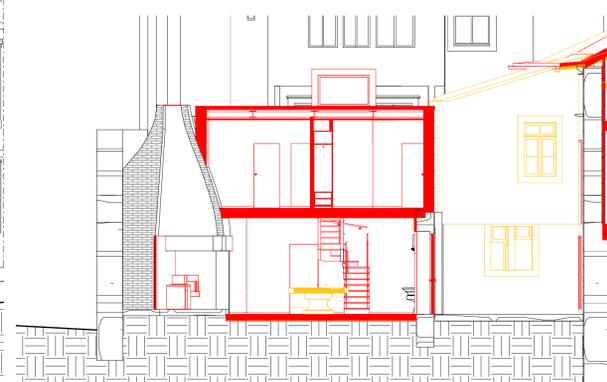

Corte 8
1:100

LEGENDA

- █ Demolição
- █ Ampliação

minima
ARQUITECTURA UNIPERSONAL, LDA

REQUERENTE: ALPHAVILLE PARTICIPAÇÕES - URBANISMO, S.A.
LOCAL: Rua da Porta do Sol n.º 2, Travessa da Rua Chã n.º 31 e 41 e Rua de Saraiva de Carvalho n.º 89, 93 e 109 - Póvoa do Varzim - Município de Matosinhos - 4470-001 - Portugal

Projeto: Público Condomínios de Asseio - Reabilitação do Edifício para Apartamentos Turísticos
Substituído por: Demolição e Construção - Cortes
Data: 14 de Outubro de 2012
Escala: 1:100

Execução: E30

Rua da Alegria, 308 1.º - 4000-025 PORTO Tel. +351 225 104 150 Fax. +351 225 100 335 E-mail geral@minimainc.pt