


Planta  
1 : 20

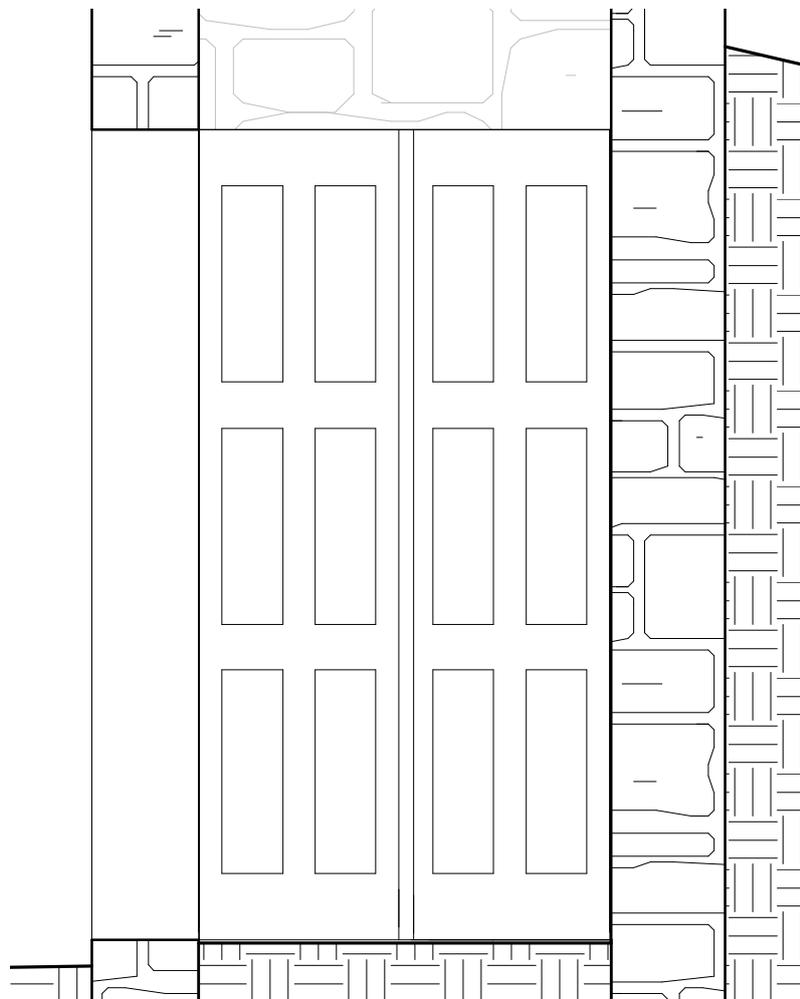

Alçado  
1 : 20

**Notas:**

- Porta a reproduzir, com desenho idêntico à porta existente para acesso ao logradouro pela rua Saraiva de Carvalho (Ve 0\_25), em Madeira de Castanho pintada a verde escuro RAL 6012;
- Ferragens a reproduzir semelhantes à porta existente (Ve 0\_25), incluindo a escora de segurança.

Este desenho é propriedade do autor, não podendo ser reproduzido nem copiado sem autorização expressa

**minima**  
**linea**  
ARQUITECTURA UNIPESSOAL, LDA

REQUERENTE: ALPHAVILLE PARTICIPAÇÕES - URBANISMO, S.A.  
LOCAL: Rua da Porta do Sol n.º 2, Travessa da Rua Chã n.ºs 31 e 41 e Rua de Saraiva de Carvalho n.ºs 89, 93 e 109 - Porto

Palácio Condes de Azevedo - Reabilitação de Edifício para Apartamentos Turísticos

Entrada pela Travessa da Rua Chã

Substitui:	Fase projecto	Execução	Escala
			<b>1:20</b>

E-mail geral@minimallinea.pt

Porta a reproduzir - Ve 0\_24


Substituído por:	Data
	14 de Outubro de 2013

Rua da Alegria, 508 1º 4000-035 PORTO

Tel. +351 225 104 550 Fax. +351 225 100 335

Código	039	REVIT	Nº 344 - 2752675
--------	-----	-------	------------------

**MV31**

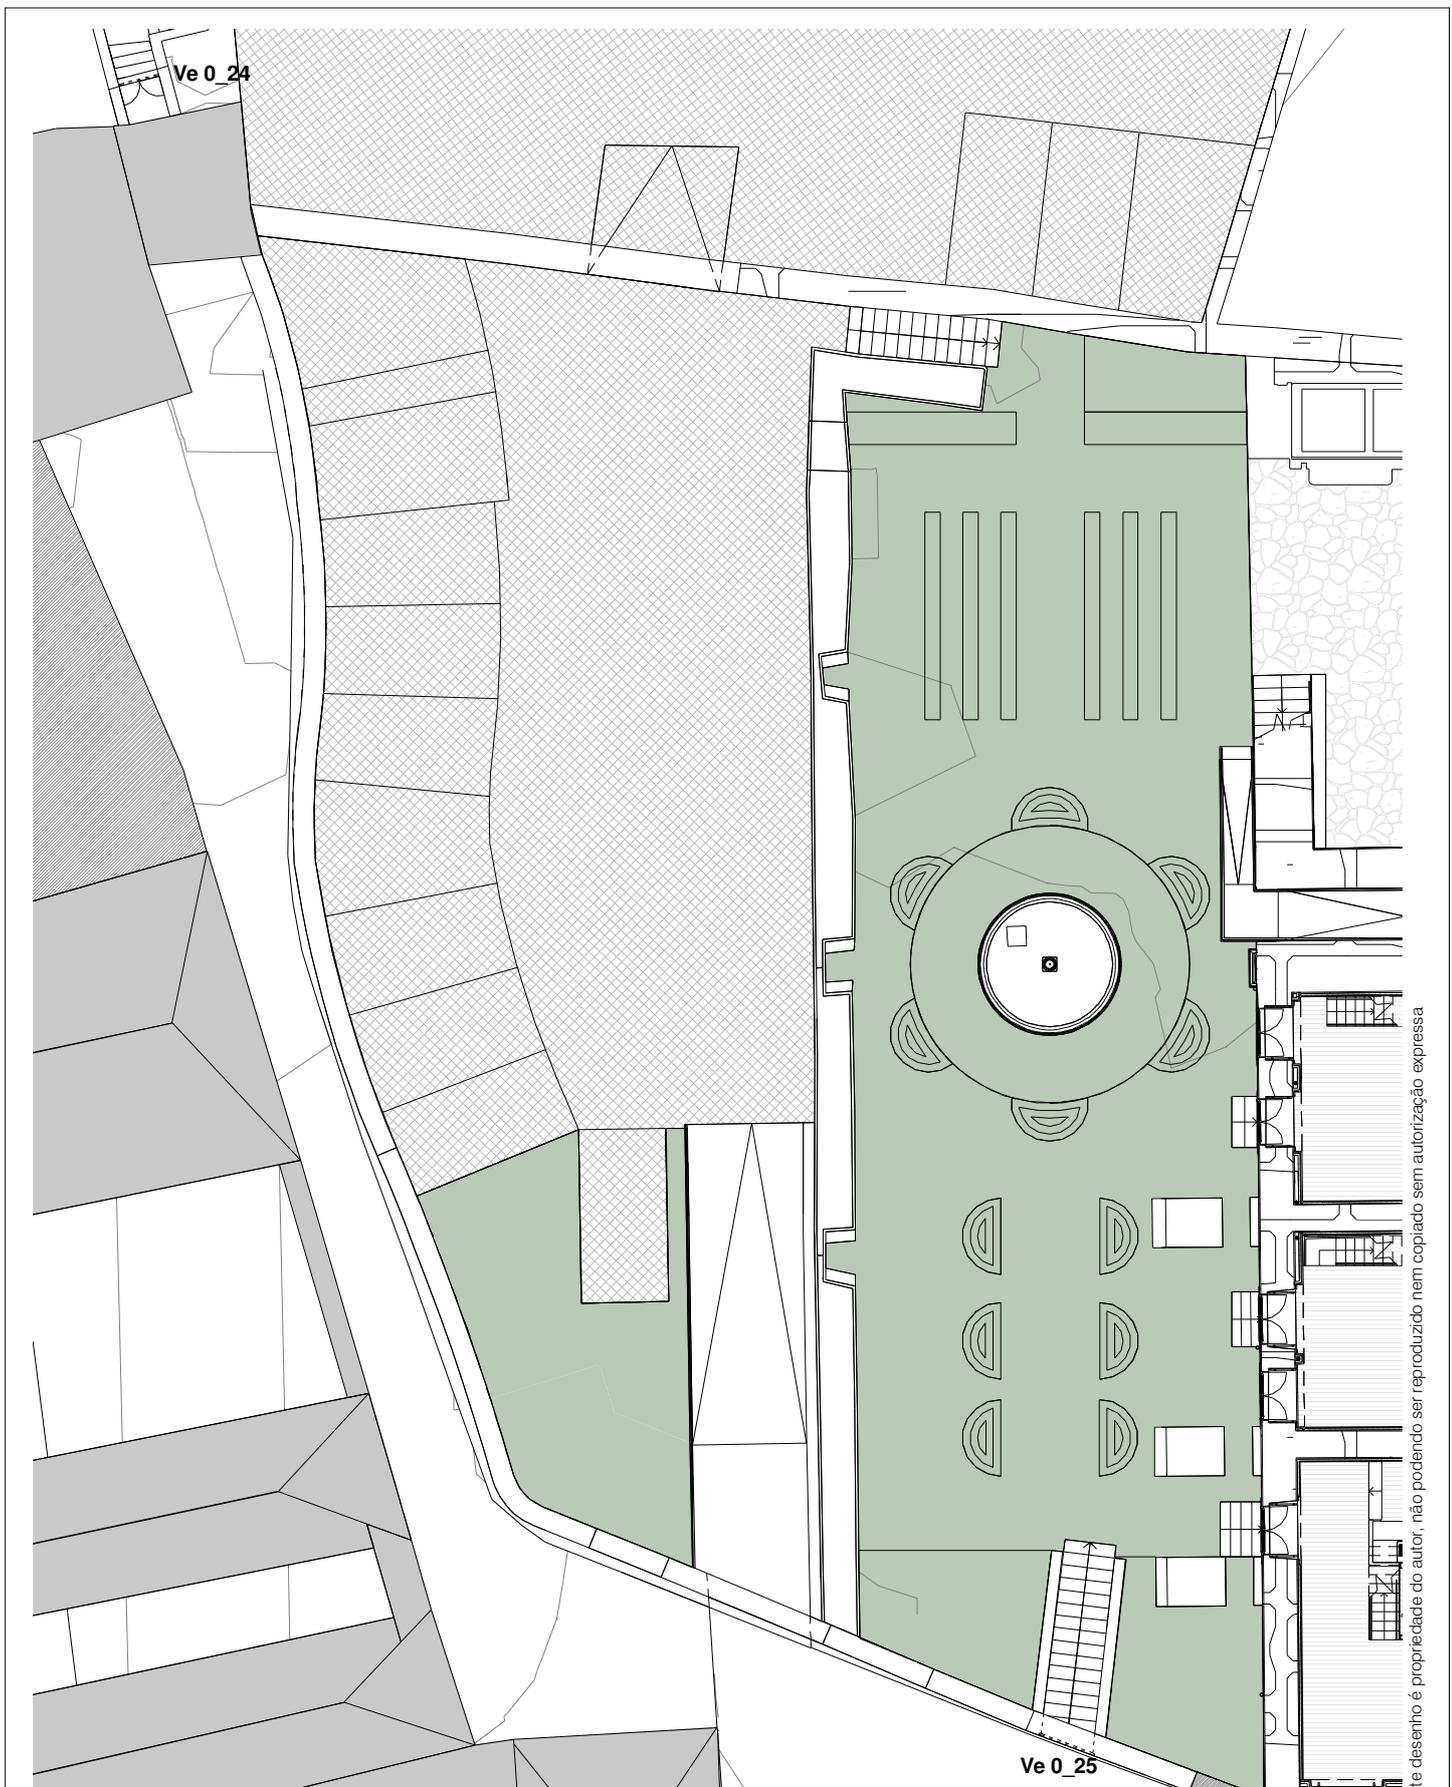

Planta do Piso 0  
1 : 200

Este desenho é propriedade do autor, não podendo ser reproduzido nem copiado sem autorização expressa

**minima**  
**linea**  
ARQUITECTURA UNIPessoal, LDA

REQUERENTE: ALPHAVILLE PARTICIPAÇÕES - URBANISMO, S.A.  
LOCAL: Rua da Porta do Sol n.º 2, Travessa da Rua Chã n.ºs 31 e 41 e Rua de Saraiva de Carvalho n.ºs 89, 93 e 109 - Porto

Palácio Condes de Azevedo - Reabilitação de Edifício para Apartamentos Turísticos

E-mail geral@minimalinea.pt

Entrada pela Travessa da Rua Chã  
Planta de localização dos vãos Ve 0\_24 e Ve 0\_25

Substituído por:	Fase projecto	Execução	Escala
Código	039	REVIT	Nº 344 - 2752675

Rua da Alegria, 508 1º 4000-035 PORTO

Tel. +351 225 104 550 Fax. +351 225 100 335

**MV32**