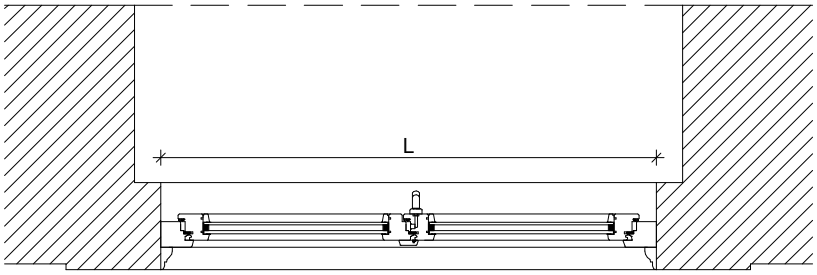

Planta
1 : 20

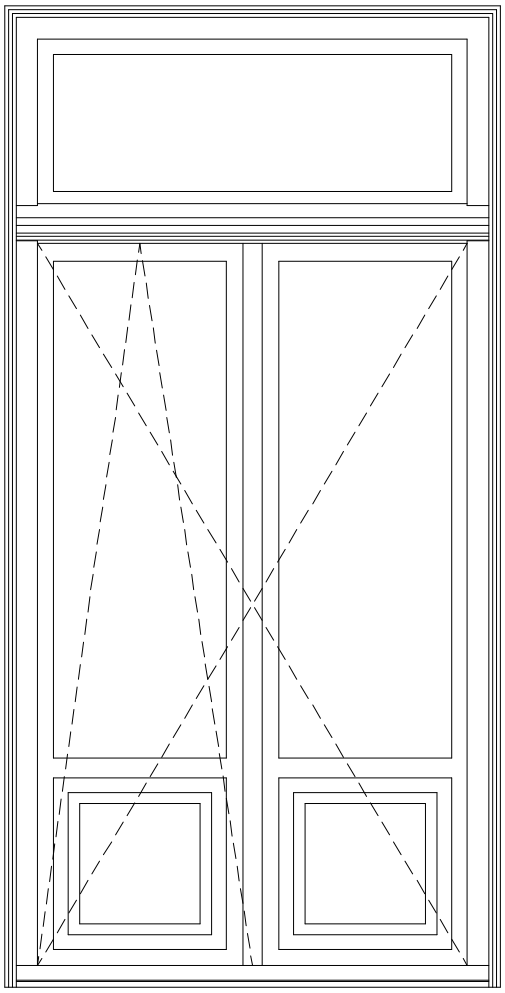

Alçado exterior - Ve 0_02, Ve 0_03 ,Ve 0_05, Ve1_02 a Ve 1_20 e Ve 1_40
1 : 20

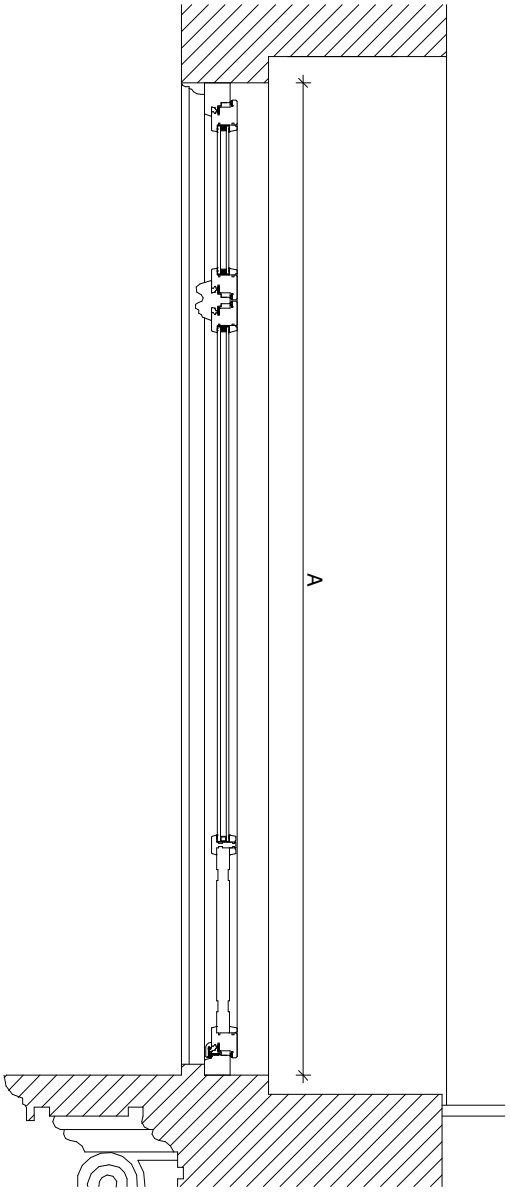

Corte
1 : 20

Notas:
- Caixilharia de Madeira, da MCMurta, com reprodução da guarnição e da travessa horizontal em Madeira de Castanho, pintada à cor RAL 9010;
- Vidros incolores laminados pelo exterior com 3+3/14/4mm de espessura;
- Incorporação de vedandes embutidos em borracha nas folhas;
- Puxador lacado a branco RAL 9010.

Este desenho é propriedade do autor, não podendo ser reproduzido nem copiado sem autorização expressa

minima linea
ARQUITECTURA UNIPESSOAL, LDA
E-mail geral@minimalinea.pt
Rua da Alegria, 508 1º 4000-035 PORTO Tel. +351 225 104 550 Fax. +351 225 100 335

REQUERENTE: ALPHAVILLE PARTICIPAÇÕES - URBANISMO, S.A.
LOCAL: Rua da Porta do Sol n.º 2, Travessa da Rua Chã n.ºs 31 e 41 e Rua de Saraiva de Carvalho nºs 89, 93 e 109 - Porto

Palácio Condes de Azevedo - Reabilitação de Edifício para Apartamentos Turísticos

Mapa de Vãos Exteriores - Caixilharia em madeira

Ve 0_02, Ve 0_03 ,Ve 0_05, Ve 1_02 a Ve 1_20 e Ve 1_40

Substitui:	Fase projecto: Execução	Escala: 1:20
Substituido por:	Data: 14 de Outubro de 2013	MV16
Código: 039	REVIT: Nº 344 - 2752675	

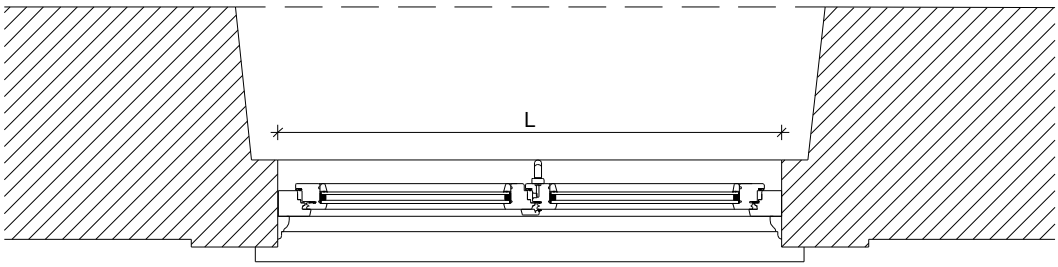

Planta
1 : 20

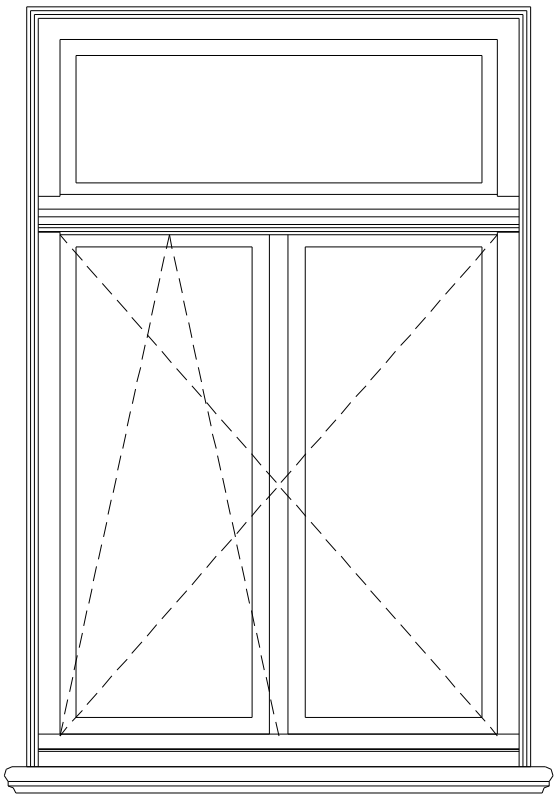

Alçado exterior - Ve0_01, Ve0_04, Ve0_06, Ve0_07, Ve0_11 a Ve0_14, Ve 0_16, Ve1_01, Ve1_21 a Ve1_24 e Ve1_38
1 : 20

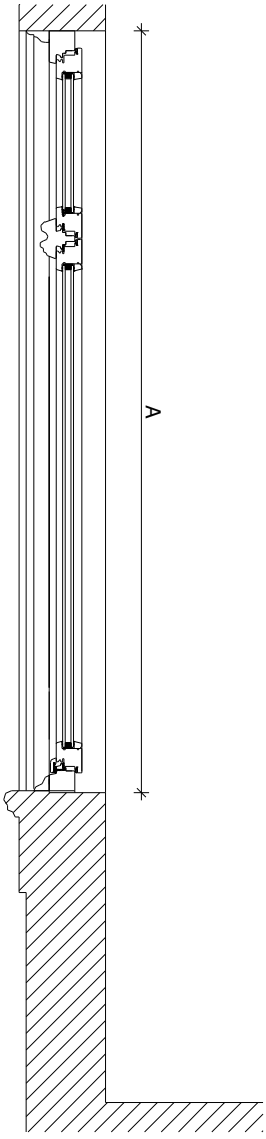

Corte
1 : 20

Notas:
- Caixilharia de Madeira, da MCMurta, com reprodução da guarnição, da travessa horizontal e da pingadeira em Madeira de Castanho, pintada à cor RAL 9010;
- Vidros incolores laminados pelo exterior com 3+3/14/4mm de espessura;
- Incorporação de vedandes embutidos em borracha nas folhas;
- Puxador lacado a branco RAL 9010;

Este desenho é propriedade do autor, não podendo ser reproduzido nem copiado sem autorização expressa

minima linea
ARQUITECTURA UNIPESSOAL, LDA
E-mail geral@minimalinea.pt
Rua da Alegria, 508 1º 4000-035 PORTO Tel. +351 225 104 550 Fax. +351 225 100 335

REQUERENTE: ALPHAVILLE PARTICIPAÇÕES - URBANISMO, S.A.
LOCAL: Rua da Porta do Sol n.º 2, Travessa da Rua Chã n.ºs 31 e 41 e Rua de Saraiva de Carvalho nºs 89, 93 e 109 - Porto

Palácio Condes de Azevedo - Reabilitação de Edifício para Apartamentos Turísticos

Mapa de Vãos Exteriores - Caixilharia em madeira

Ve0_01, Ve0_04, Ve0_06, Ve0_07, Ve0_11 a Ve0_14, Ve1_01, Ve1_21 a Ve1_24 e Ve1_38

Substitui:
Substituido por:
Código 039

Fase projecto Execução
Data 14 de Outubro de 2013
REVIT Nº 344 - 2752675

Escala 1:20

MV17

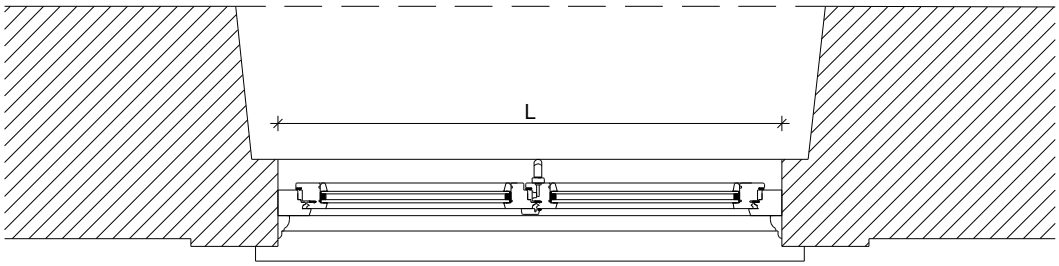

Planta
1 : 20

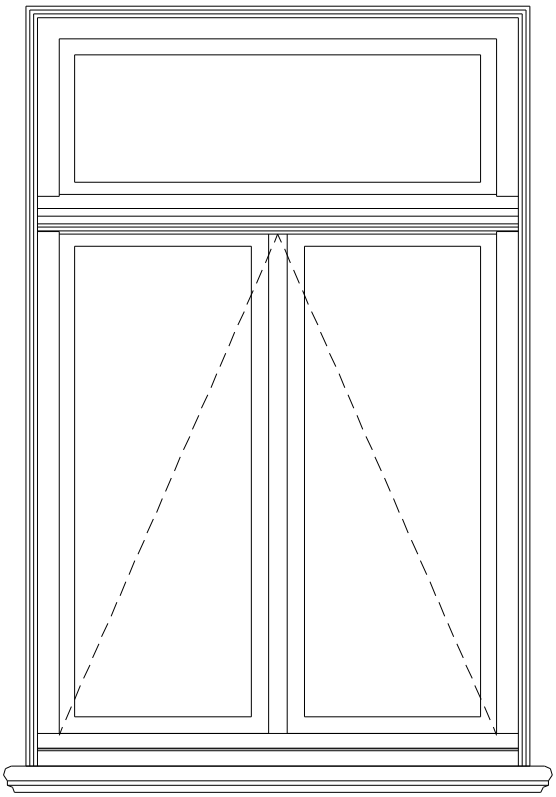

Alçado exterior - Ve0_09
1 : 20

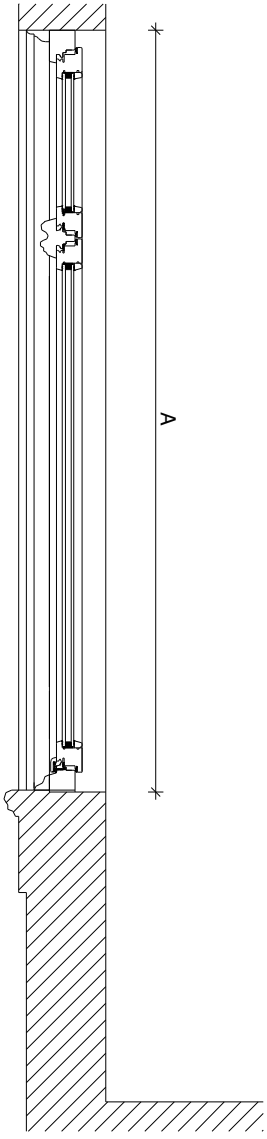

Corte
1 : 20

Notas:
- Caixilharia de Madeira, da MCMurta, com reprodução da guarnição, da travessa horizontal e da pingadeira em Madeira de Castanho, pintada à cor RAL 9010;
- Vidros incolores laminados pelo exterior com 3+3/14/4mm de espessura;
- Incorporação de vedandes embutidos em borracha nas folhas;
- A janela Ve 0_09 é basculante e accionada pela central de incêndios, com actuador eléctrico de corrente para desenfumagem natural e ventilação modelo PETA.CM/800-600N/S/RWA na cor branco RAL 9010 (não incluído).

Este desenho é propriedade do autor, não podendo ser reproduzido nem copiado sem autorização expressa

minima linea
ARQUITECTURA UNIPESSOAL, LDA
E-mail geral@minimalinea.pt
Rua da Alegria, 508 1º 4000-035 PORTO Tel. +351 225 104 550 Fax. +351 225 100 335

REQUERENTE: ALPHAVILLE PARTICIPAÇÕES - URBANISMO, S.A.
LOCAL: Rua da Porta do Sol n.º 2, Travessa da Rua Chã n.ºs 31 e 41 e Rua de Saraiva de Carvalho nºs 89, 93 e 109 - Porto

Palácio Condes de Azevedo - Reabilitação de Edifício para Apartamentos Turísticos

Mapa de Vãos Exteriores - Caixilharia em madeira	Substitui:	Fase projecto: Execução	Escala: 1:20
Ve 0_09	Substituido por:	Data: 14 de Outubro de 2013	MV18
	Código: 039	REVIT Nº 344 - 2752675	

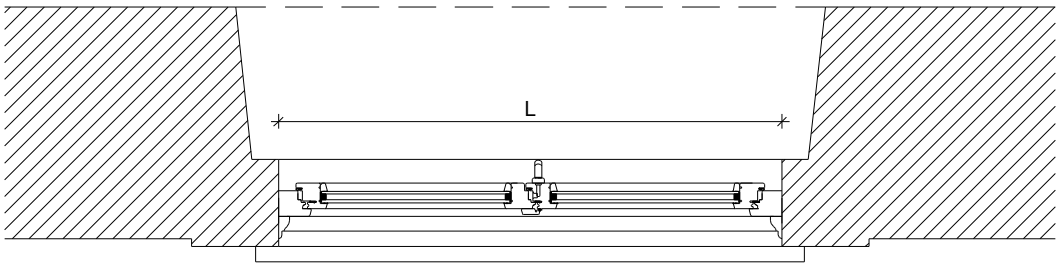

Planta
1 : 20

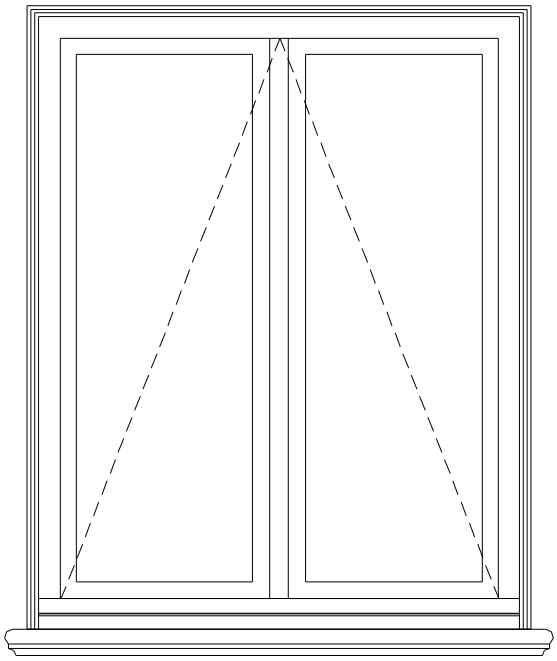

Alçado exterior - Ve 0_17, Ve 0_18 e Ve 0_19
1 : 20

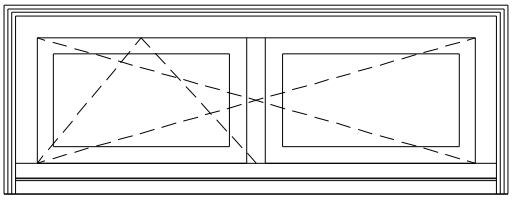

Alçado exterior - Ve 0a_01
1 : 20

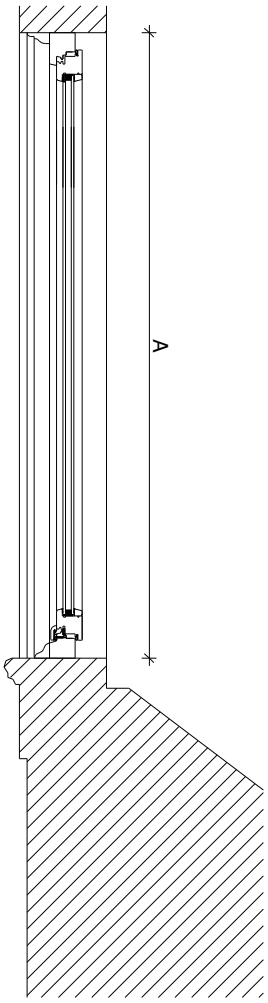

Corte
1 : 20

Notas:
- Caixilharia de Madeira, da MCMurta, com reprodução da guarnição e pingadeira em Madeira de Castanho, pintada à cor RAL 9010;
- Vidros incolores laminados pelo exterior com 3+3/14/4mm de espessura;
- Incorporação de vedandes embutidos em borracha nas folhas;
- Puxador lacado a branco RAL 9010;
- As janelas Ve 0_17, Ve 0_18 e Ve 0_19 são basculantes e accionadas por controlo remoto eléctrico, com actuador eléctrico de corrente para admissão de ar, modelo PETA.EM/419-300N/S/AC na cor branco RAL 9010 (não incluído).

Este desenho é propriedade do autor, não podendo ser reproduzido nem copiado sem autorização expressa

minima linea
ARQUITECTURA UNIPESSOAL, LDA
E-mail geral@minimalinea.pt
Rua da Alegria, 508 1º 4000-035 PORTO Tel. +351 225 104 550 Fax. +351 225 100 335

REQUERENTE: ALPHAVILLE PARTICIPAÇÕES - URBANISMO, S.A.
LOCAL: Rua da Porta do Sol n.º 2, Travessa da Rua Chã n.ºs 31 e 41 e Rua de Saraiva de Carvalho nºs 89, 93 e 109 - Porto

Palácio Condes de Azevedo - Reabilitação de Edifício para Apartamentos Turísticos

Mapa de Vãos Exteriores - Caixilharia em madeira
Ve 0_17, Ve 0_18, Ve 0_19 e Ve 0a_01

Substitui:
Substituido por:
Código 039

Fase projecto: Execução
Data: 14 de Outubro de 2013
REVIT Nº 344 - 2752675

Escala: 1:20

MV19

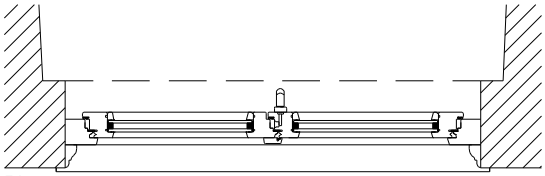

Planta
1 : 20

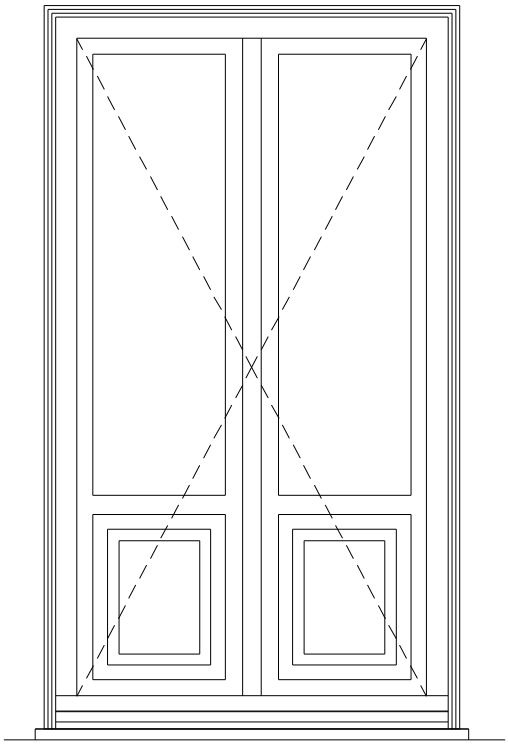

Alçado exterior - Ve 0a_08
1 : 20

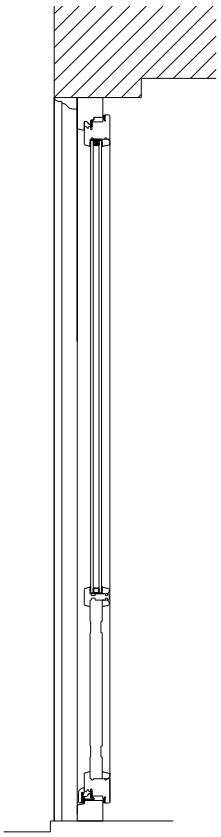

Corte
1 : 20

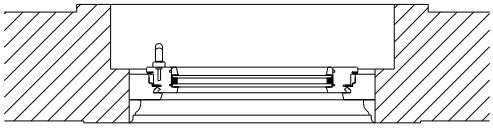

Planta
1 : 20

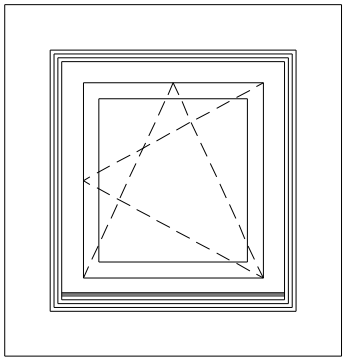

Alçado exterior - Ve 1_37, Ve 1_39
1 : 20

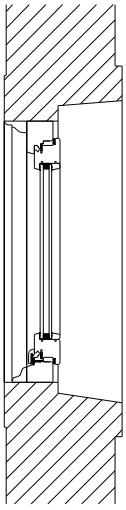

Corte
1 : 20

Notas:
- Caixilharia de Madeira, da MCMurta, com reprodução da guarnição e da pingadeira em Madeira de Castanho, pintada à cor RAL 9010;
- Vidros incolores laminados pelo exterior com 3+3/14/4mm de espessura;
- Incorporação de vedandes embutidos em borracha nas folhas;
- Puxador lacado a branco RAL 9010.

Este desenho é propriedade do autor, não podendo ser reproduzido nem copiado sem autorização expressa

minima linea
ARQUITECTURA UNIPESSOAL, LDA
E-mail geral@minimalinea.pt
Rua da Alegria, 508 1º 4000-035 PORTO Tel. +351 225 104 550 Fax. +351 225 100 335

REQUERENTE: ALPHAVILLE PARTICIPAÇÕES - URBANISMO, S.A.
LOCAL: Rua da Porta do Sol n.º 2, Travessa da Rua Chã n.ºs 31 e 41 e Rua de Saraiva de Carvalho nºs 89, 93 e 109 - Porto

Palácio Condes de Azevedo - Reabilitação de Edifício para Apartamentos Turísticos

Mapa de Vãos Exteriores - Caixilharia em madeira

Ve 0a_08, Ve 1_37 e Ve 1_39

Substitui:
Substituido por:
Código 039

Fase projecto: Execução
Escala: 1:20
Data: 14 de Outubro de 2013
REVIT Nº 344 - 2752675

MV20

Caixilharia em Madeira a reproduzir parcialmente - 2 folhas sacada com bandeira		
Unidade de Alojamento	Designação	Dimensões (LxA)
A	Ve 0_02	1.22x2.66
B	Ve 0_03	1.33x2.66
C	Ve 0_05	1.30x2.52
H	Ve 1_02	1.31x2.60
H	Ve 1_03	1.31x2.60
H	Ve 1_04	1.31x2.60
I	Ve 1_05	1.31x2.60
I	Ve 1_06	1.31x2.60
J	Ve 1_07	1.31x2.60
J	Ve 1_08	1.31x2.60
J	Ve 1_09	1.31x2.60
J	Ve 1_10	1.31x2.60
J	Ve 1_11	1.31x2.60
K	Ve 1_12	1.31x2.60
K	Ve 1_13	1.31x2.60
K	Ve 1_14	1.31x2.60
L	Ve 1_15	1.31x2.60
L	Ve 1_16	1.31x2.60
M	Ve 1_17	1.31x2.60
M	Ve 1_18	1.31x2.60
N	Ve 1_19	1.31x2.60
N	Ve 1_20	1.31x2.60
Q	Ve 1_40	1.39x2.51

Total - 23 unidades

Caixilharia em Madeira a reproduzir parcialmente - 2 folhas de abrir com bandeira		
Unidade de Alojamento	Designação	Dimensões (LxA)
A	Ve 0_01	1.30x1.75
B	Ve 0_04	1.30x1.75
C	Ve 0_06	1.38x2.04
C	Ve 0_07	1.38x2.04
D	Ve 0_11	1.38x2.04
D	Ve 0_12	1.38x2.04
E	Ve 0_13	1.43x2.04
E	Ve 0_14	1.38x2.04
Estabelecimento de Bebidas	Ve 0_16	1.38x1.38
H	Ve 1_01	1.33x1.60
N	Ve 1_21	1.33x1.80
N	Ve 1_22	1.33x1.80
O	Ve 1_23	1.33x1.80
O	Ve 1_24	1.33x1.80
Q	Ve 1_38	1.24x1.79

Total - 15 unidades

Caixilharia em Madeira a reproduzir parcialmente - 2 folhas de abrir		
Unidade de Alojamento	Designação	Dimensões (LxA)
Estabelecimento de Bebidas	Ve 0a_01	1.33x0.50

Total - 1 unidade

Caixilharia em Madeira a reproduzir parcialmente - 2 folhas sacada		
Unidade de Alojamento	Designação	Dimensões (LxA)
F	Ve 0a_08	1.10x1.91

Total - 1 unidade

Caixilharia em Madeira a reproduzir parcialmente - 1 folha de abrir		
Unidade de Alojamento	Designação	Dimensões (LxA)
Q	Ve 1_37	0.65x0.69
Q	Ve 1_39	0.40x1.84

Total - 2 unidades

Caixilharia em Madeira a reproduzir parcialmente - folha basculante com bandeira		
Unidade de Alojamento	Designação	Dimensões (LxA)
Zona Comum	Ve 0_09	1.38x2.04

Total - 1 unidade

Caixilharia em Madeira a reproduzir parcialmente - 1 folha basculante		
Unidade de Alojamento	Designação	Dimensões (LxA)
Estabelecimento de Bebidas	Ve 0_17	1.33x1.65
Estabelecimento de Bebidas	Ve 0_18	1.33x1.65
Estabelecimento de Bebidas	Ve 0_19	1.33x1.05

Total - 3 unidades

Este desenho é propriedade do autor, não podendo ser reproduzido nem copiado sem autorização expressa

minima linea
ARQUITECTURA UNIPESSOAL, LDA
E-mail geral@minimalinea.pt
Rua da Alegria, 508 1º 4000-035 PORTO Tel. +351 225 104 550 Fax. +351 225 100 335

REQUERENTE: ALPHAVILLE PARTICIPAÇÕES - URBANISMO, S.A.

LOCAL: Rua da Porta do Sol n.º 2, Travessa da Rua Chã n.ºs 31 e 41 e Rua de Saraiva de Carvalho nºs 89, 93 e 109 - Porto

Palácio Condes de Azevedo - Reabilitação de Edifício para Apartamentos Turísticos

Mapa de Vãos Exteriores - Caixilharia em madeira

Substitui:

Substituido por:

Fase projecto: Execução

Data: 14 de Outubro de 2013

Escala: MV21

Código: 039

REVIT Nº 344 - 2752675

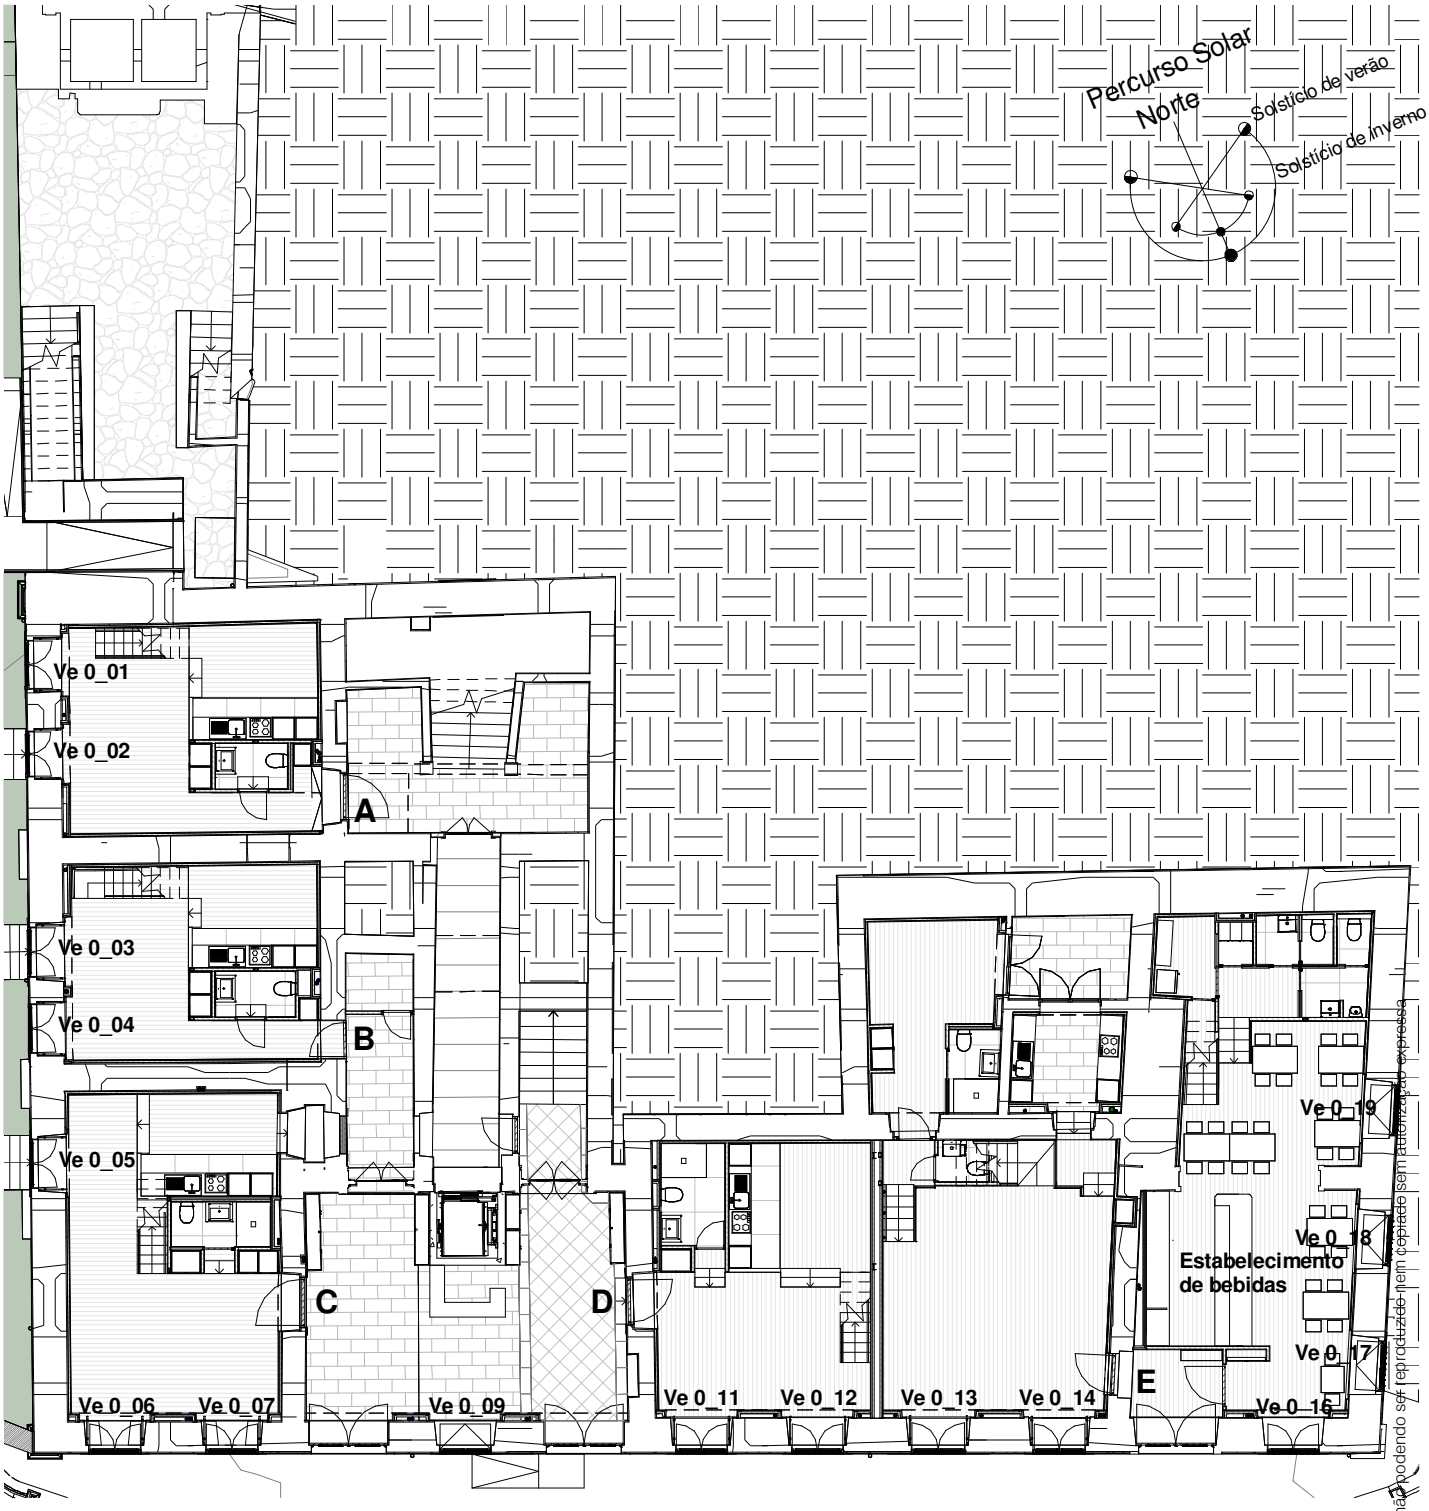

Planta do Piso 0
1 : 200

Este desenho é propriedade do autor, não podendo ser reproduzido nem copiado sem autorização expressa

minima linea ARQUITECTURA UNIPESSOAL, LDA	REQUERENTE: ALPHAVILLE PARTICIPAÇÕES - URBANISMO, S.A. LOCAL: Rua da Porta do Sol n.º 2, Travessa da Rua Chã n.ºs 31 e 41 e Rua de Saraiva de Carvalho nºs 89, 93 e 109 - Porto			
	Palácio Condes de Azevedo - Reabilitação de Edifício para Apartamentos Turísticos			
	Mapa de Vãos Exteriores - Caixilharia em madeira	Substitui:	Fase projecto: Execução	Escala: 1:200
E-mail geral@minimalinea.pt	Planta de Localização dos vãos do Piso 0	Substituido por:	Data: 14 de Outubro de 2013	MV22
Rua da Alegria, 508 1º 4000-035 PORTO	Tel. +351 225 104 550 Fax. +351 225 100 335	Código 039	REVIT Nº 344 - 2752675	

Planta do Piso Intermédio
1 : 200

Este desenho é propriedade do autor, não podendo ser reproduzido nem copiado sem autorização expressa

minima linea
ARQUITECTURA UNIPESSOAL, LDA
E-mail geral@minimalinea.pt
Rua da Alegria, 508 1º 4000-035 PORTO Tel. +351 225 104 550 Fax. +351 225 100 335

REQUERENTE: ALPHAVILLE PARTICIPAÇÕES - URBANISMO, S.A.

LOCAL: Rua da Porta do Sol n.º 2, Travessa da Rua Chã n.ºs 31 e 41 e Rua de Saraiva de Carvalho nºs 89, 93 e 109 - Porto

Palácio Condes de Azevedo - Reabilitação de Edifício para Apartamentos Turísticos

Mapa de Vãos Exteriores - Caixilharia em madeira

Planta de Localização dos vãos do Piso Intermédio

Substitui:	Fase projecto: Execução	Escala: 1:200
Substituido por:	Data: 14 de Outubro de 2013	MV23
Código: 039	REVIT Nº 344 - 2752675	

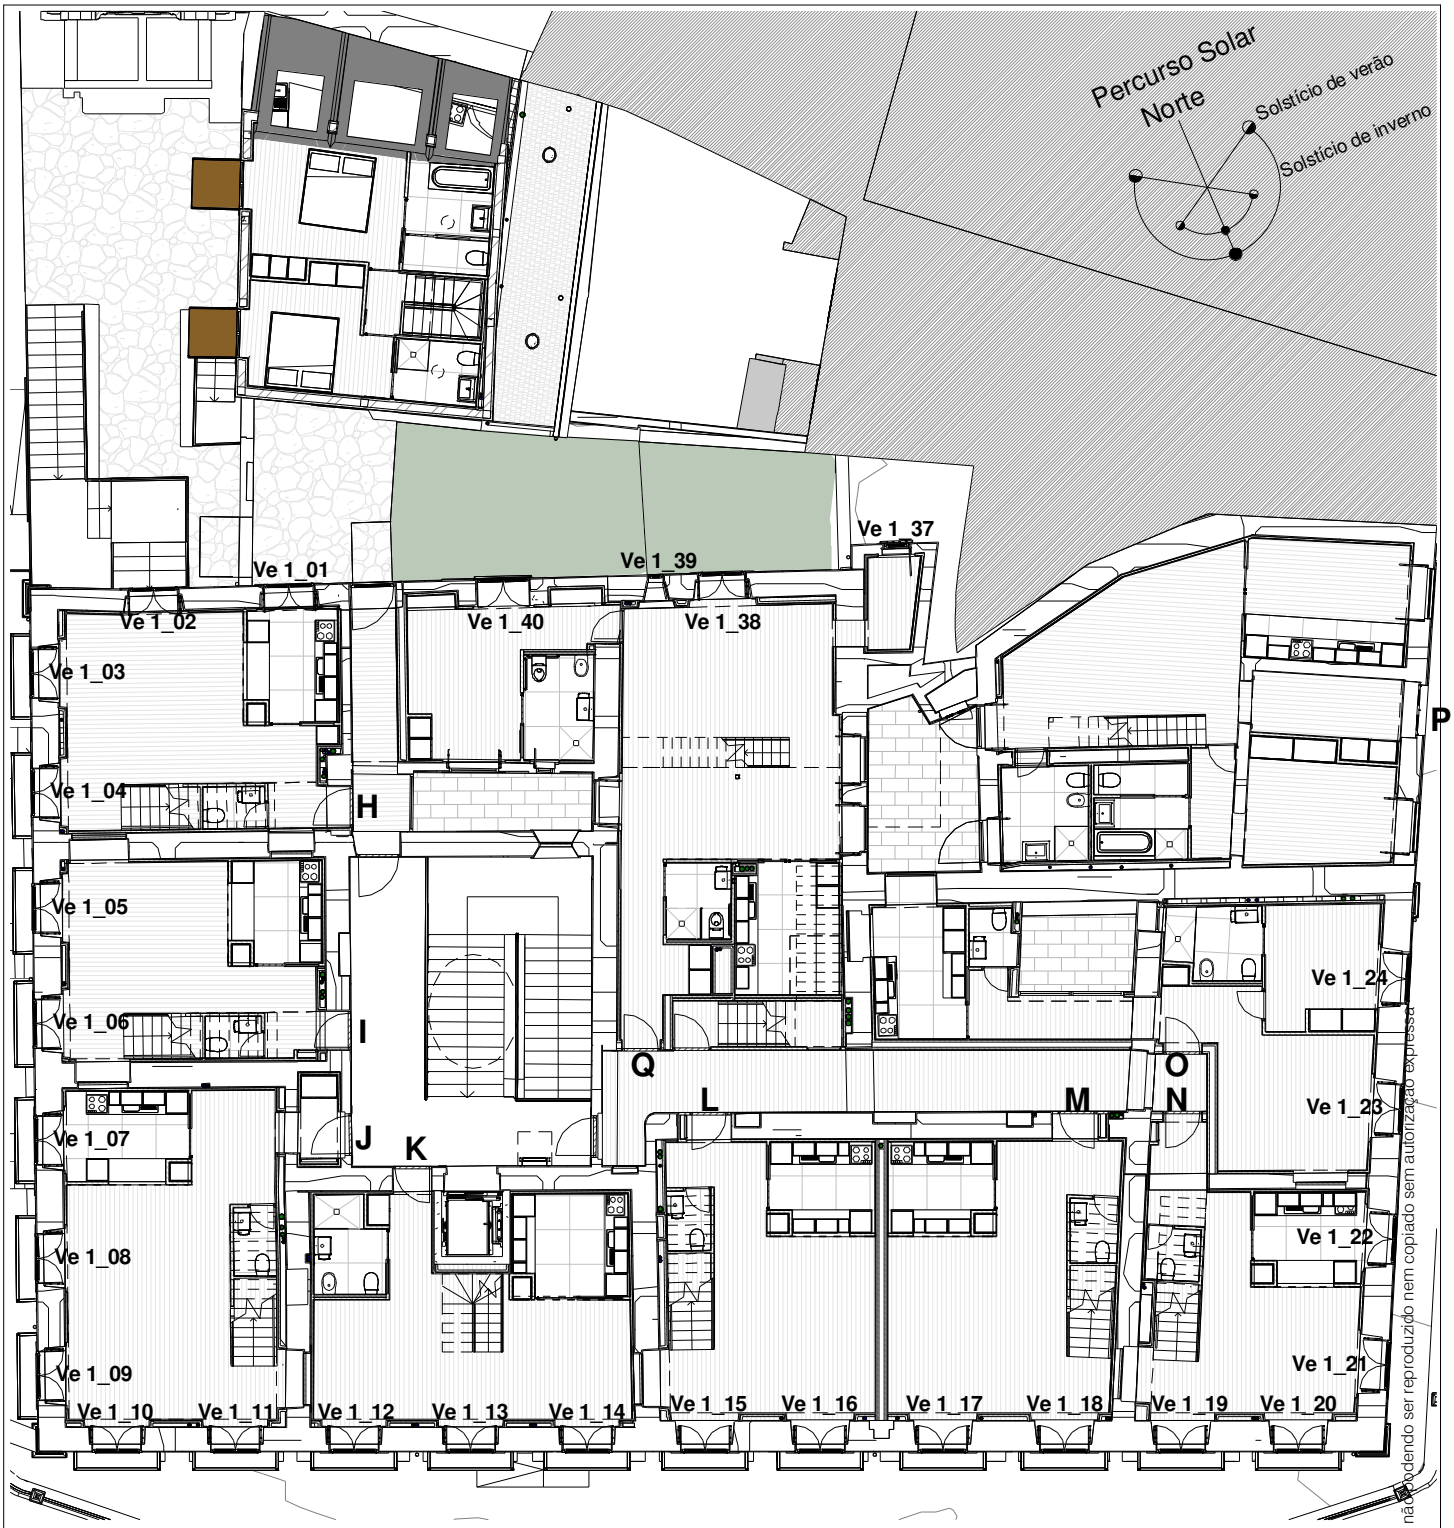

Planta do Piso 1
1 : 200

Este desenho é propriedade do autor, não podendo ser reproduzido nem copiado sem autorização expressa

minima linea
ARQUITECTURA UNIPESSOAL, LDA
E-mail geral@minimalinea.pt
Rua da Alegria, 508 1º 4000-035 PORTO Tel. +351 225 104 550 Fax. +351 225 100 335

REQUERENTE: ALPHAVILLE PARTICIPAÇÕES - URBANISMO, S.A.

LOCAL: Rua da Porta do Sol n.º 2, Travessa da Rua Chã n.ºs 31 e 41 e Rua de Saraiva de Carvalho nºs 89, 93 e 109 - Porto

Palácio Condes de Azevedo - Reabilitação de Edifício para Apartamentos Turísticos

Mapa de Vãos Exteriores - Caixilharia em madeira	Substitui:	Fase projecto: Execução	Escala: 1:200
Planta de Localização dos vãos do Piso 1	Substituido por:	Data: 14 de Outubro de 2013	MV24
	Código: 039	REVIT Nº 344 - 2752675	