



Planta
1 : 20

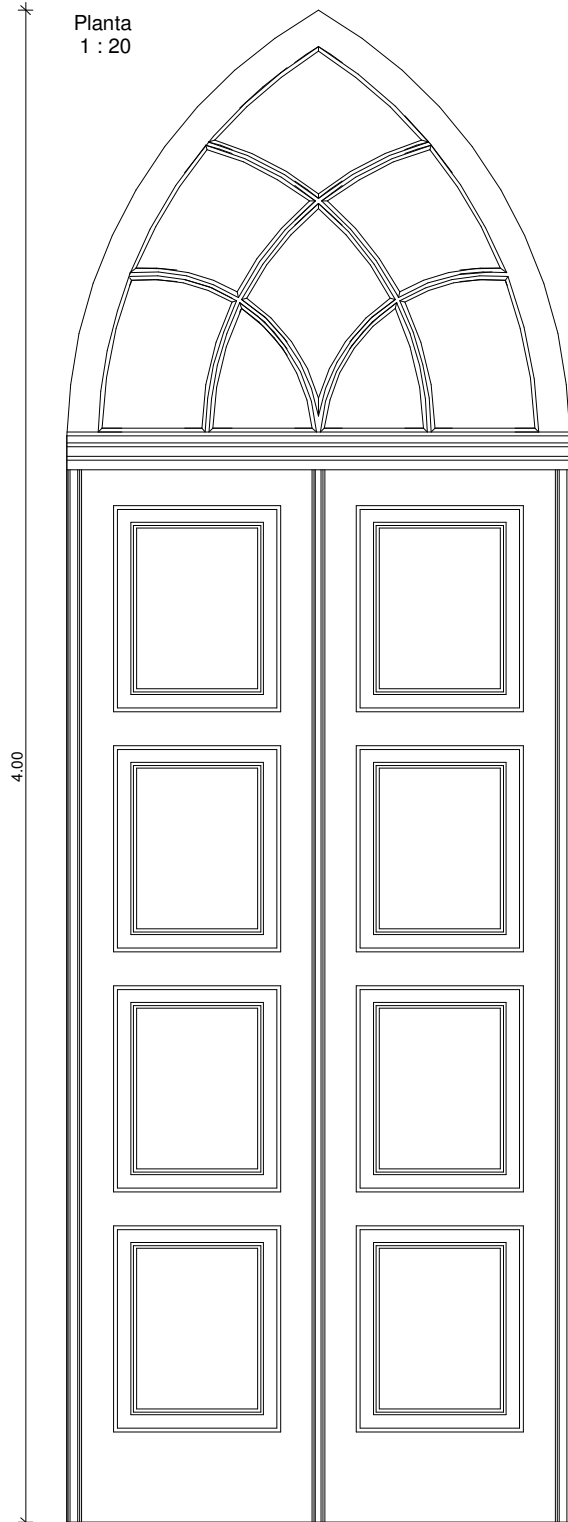

Alçado exterior - Ve 1_26
1 : 20

Notas:

- Porta e bandeira em Madeira a restaurar e pintada à cor verde RAL 6012;
- Vidros incolores laminados 3+3mm de espessura;
- Incorporação de vedantes em borracha em todo o perímetro;
- Ferragens a recuperar ou substituir de acordo com os modelos originais;
- Incorporação de fechadura de segurança.

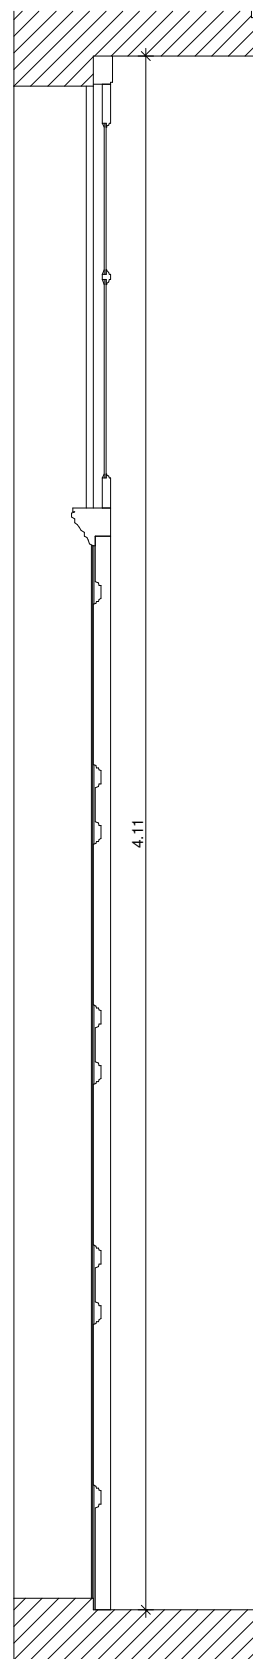

Corte
1 : 20

Este desenho é propriedade do autor, não podendo ser reproduzido nem copiado sem autorização expressa

minima
linea
ARQUITECTURA UNIPessoal, LDA

E-mail geral@minimallinea.pt

Rua da Alegria, 508 1º 4000-035 PORTO

REQUERENTE: ALPHAVILLE PARTICIPAÇÕES - URBANISMO, S.A.

LOCAL: Rua da Porta do Sol n.º 2, Travessa da Rua Chã n.ºs 31 e 41 e Rua de Saraiva de Carvalho n.ºs 89, 93 e 109 - Porto

Palácio Condes de Azevedo - Reabilitação de Edifício para Apartamentos Turísticos

Mapa de Vãos Exteriores - Caixilharia em madeira a restaurar

Ve 1_26

Tel. +351 225 104 550

Fax. +351 225 100 335

Substitui:

Substituído por:

Código

Fase projecto

Data

REVIT

Execução


14 de Outubro de 2013

Nº 344 - 2752675

Escala


1:20

MV12

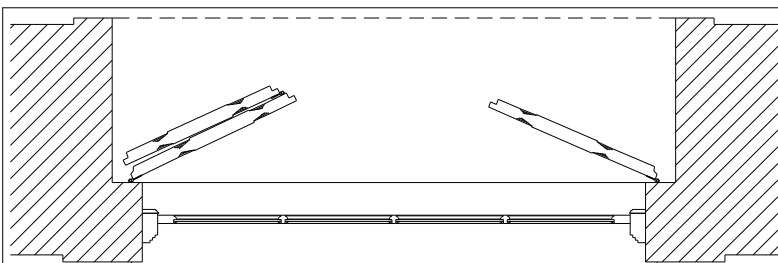

Caixilharia em Madeira a reproduzir		
Unid. Alojamento	Designação	Dimensões (LxA)
P	Ve 1_25	1.33x2.93
P	Ve 1_27	1.33x2.93
S	Ve 2_24	1.33x2.86
S	Ve 2_25	1.33x2.86
S	Ve 2_26	1.33x2.86


Total - 5 unidades

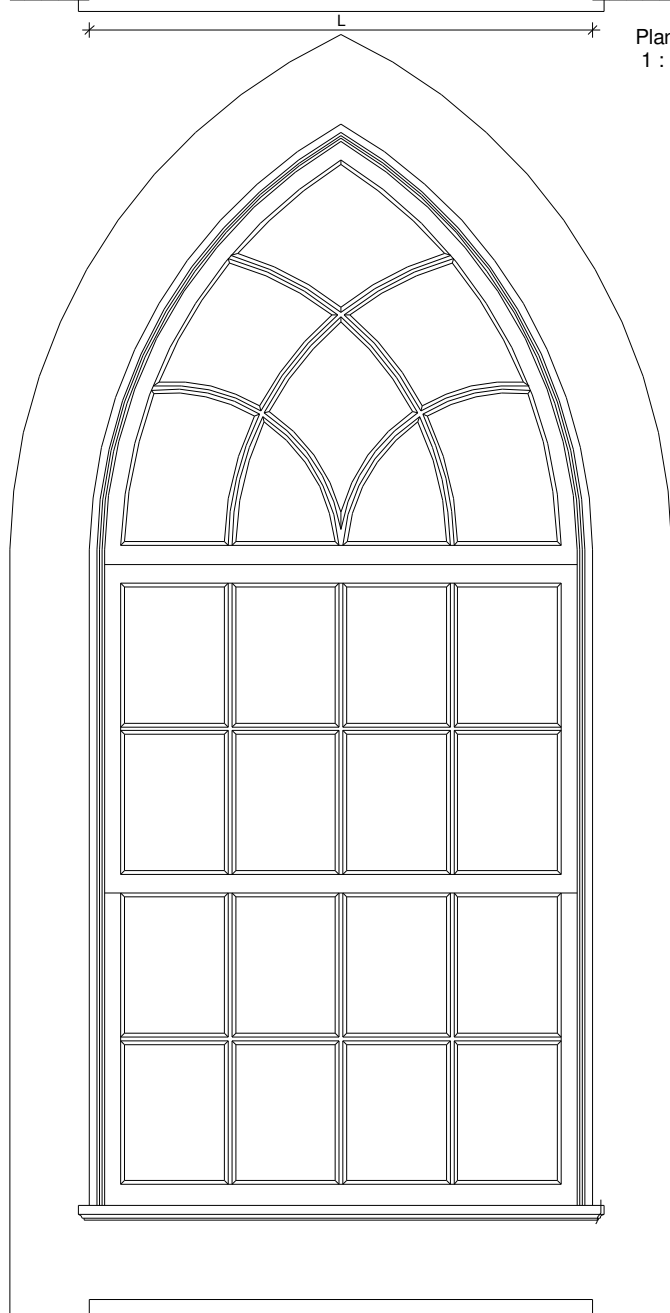

Alçado exterior - Ve 1_25, Ve1_27 ,Ve 2_24, Ve2_25 e Ve 2_26
1 : 20

Notas:

- Caixilharia em Madeira a restaurar e pintada à cor branco RAL 9010;
- Vidros incolores laminados 3+3mm de espessura;
- Incorporação de vedantes embutidos em borracha na parte inferior e pelúcias embutidas nas partes superiores e laterais das folhas;
- Ferragens a recuperar ou substituir de acordo com os modelos originais.

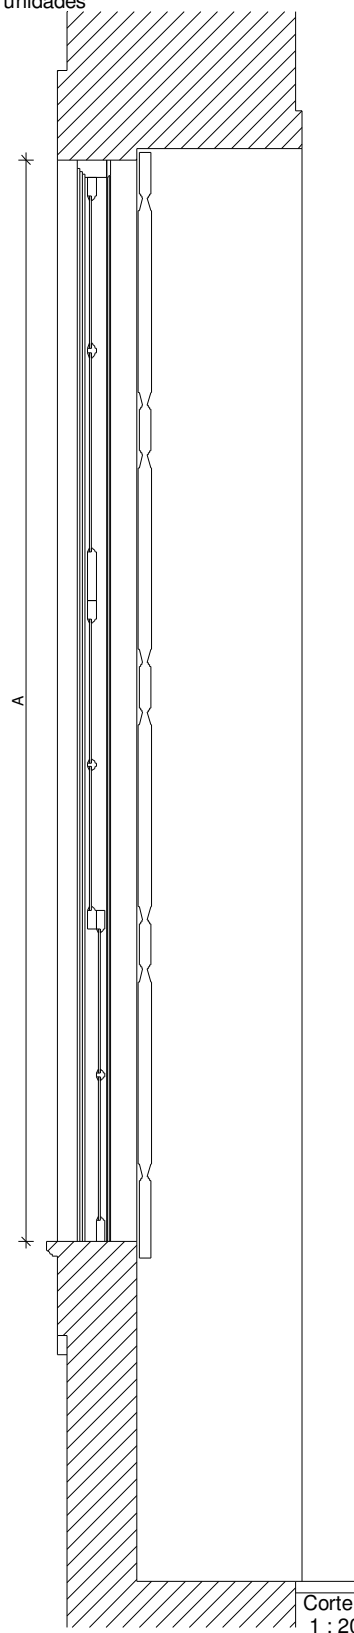

Este desenho é propriedade do autor, não podendo ser reproduzido nem copiado sem autorização expressa

minima
linea
ARQUITECTURA UNIPessoal, LDA

E-mail geral@minimallinea.pt

Rua da Alegria, 508 1º 4000-035 PORTO

REQUERENTE: ALPHAVILLE PARTICIPAÇÕES - URBANISMO, S.A.

LOCAL: Rua da Porta do Sol n.º 2, Travessa da Rua Chã n.ºs 31 e 41 e Rua de Saraiva de Carvalho n.ºs 89, 93 e 109 - Porto

Palácio Condes de Azevedo - Reabilitação de Edifício para Apartamentos Turísticos

Mapa de Vãos Exteriores - Caixilharia em madeira a restaurar

Ve 1_25, Ve1_27 ,Ve 2_24, Ve2_25 e Ve 2_26

Substitui:

Substituído por:

Código

Fase projecto

Execução


Data 14 de Outubro de 2013

REVIT Nº 344 - 2752675

Escala

1:20

MV13

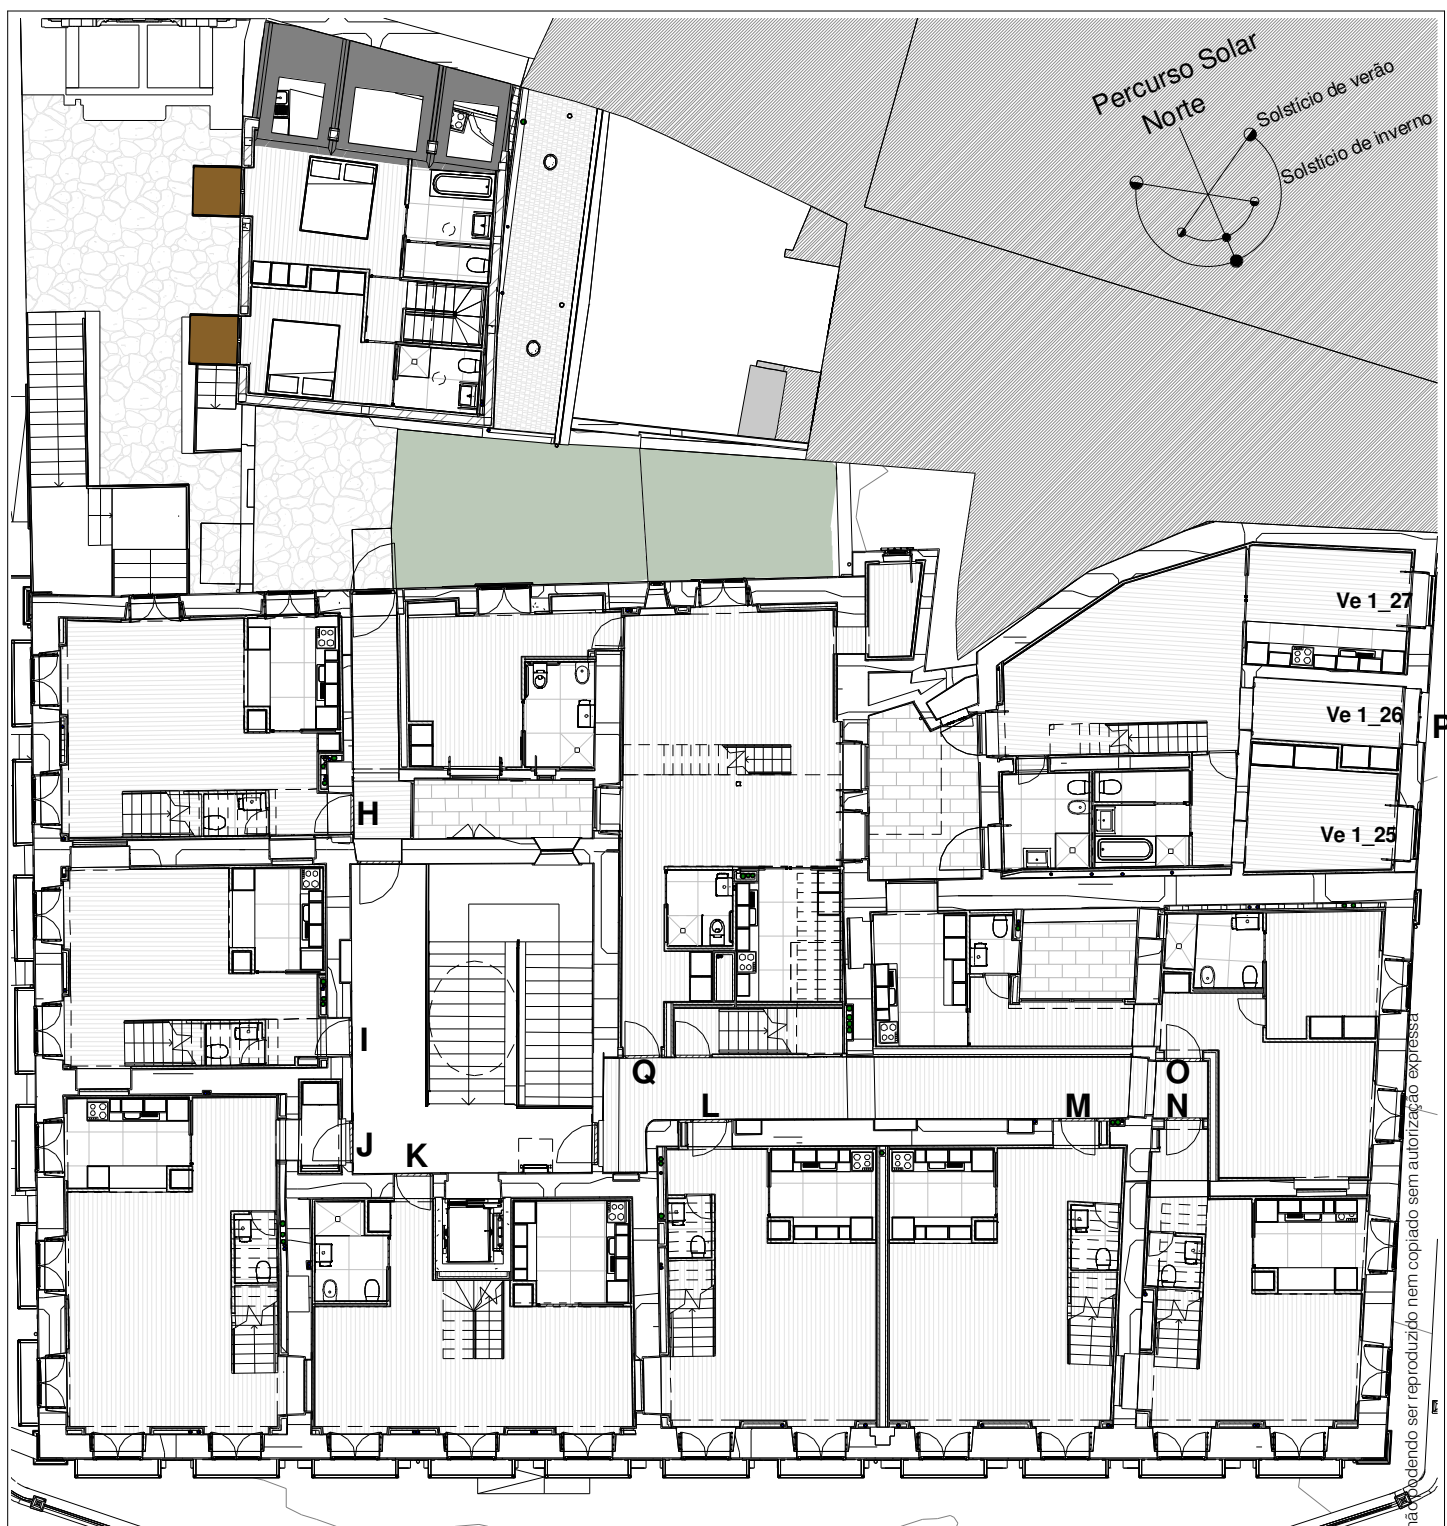

Planta do Piso 1
1 : 200

Este desenho é propriedade do autor, não podendo ser reproduzido nem copiado sem autorização expressa

minima
linea
ARQUITECTURA UNIPessoal, LDA

E-mail geral@minimallinea.pt

Rua da Alegria, 508 1º 4000-035 PORTO

REQUERENTE: ALPHAVILLE PARTICIPAÇÕES - URBANISMO, S.A.

LOCAL: Rua da Porta do Sol n.º 2, Travessa da Rua Chã n.ºs 31 e 41 e Rua de Saraiva de Carvalho n.ºs 89, 93 e 109 - Porto

Palácio Condes de Azevedo - Reabilitação de Edifício para Apartamentos Turísticos

Mapa de Vãos Exteriores - Caixilharia em madeira a restaurar

Planta de Localização dos vãos do Piso 1

Tel. +351 225 104 550 Fax. +351 225 100 335

Substitui:

Substituído por:

Código

Fase projecto

Data

039

Execução

14 de Outubro de 2013


REVIT

Nº 344 - 2752675

Escala

1:200

MV14

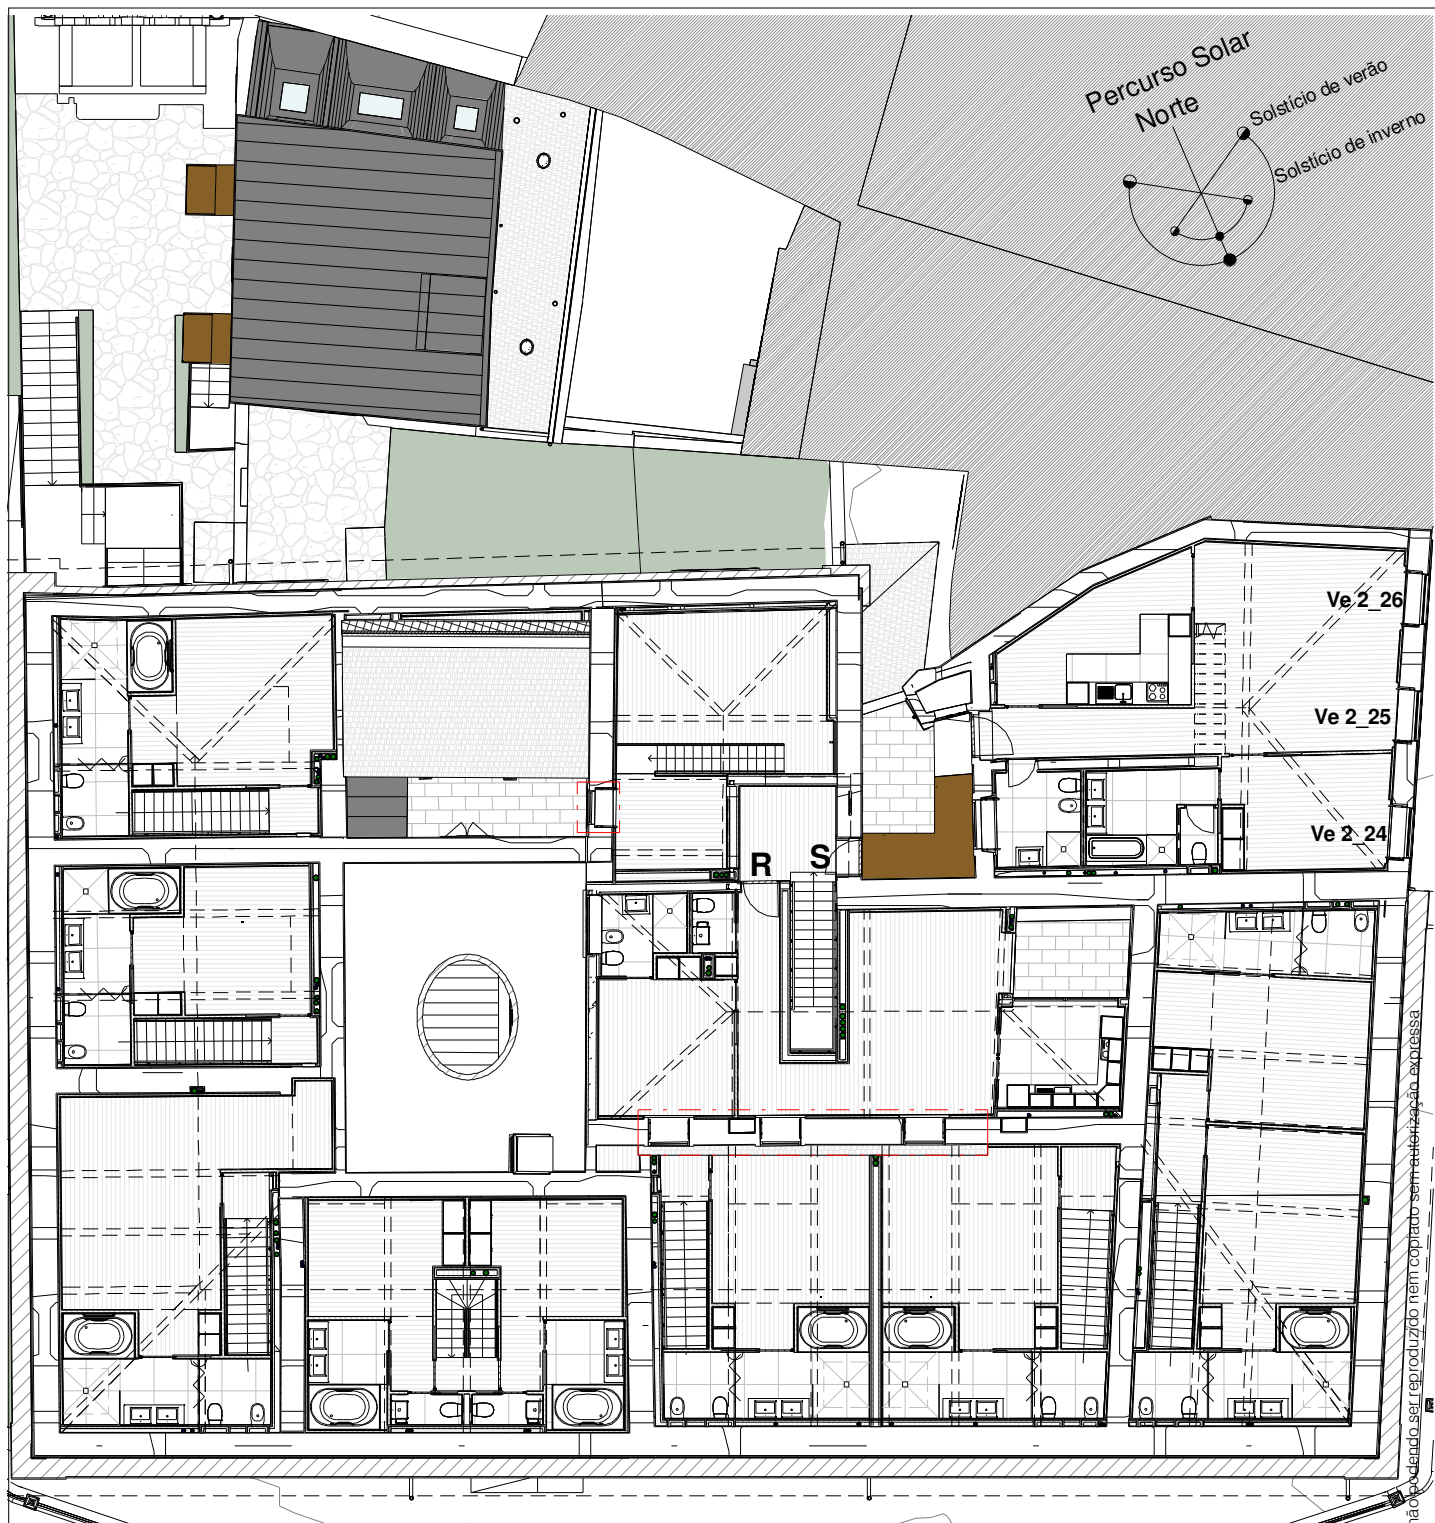

Planta do Piso 2
1 : 200

Este desenho é propriedade do autor, não podendo ser reproduzido nem copiado sem autorização expressa

minima
linea
ARQUITECTURA UNIPessoal, LDA

REQUERENTE: ALPHAVILLE PARTICIPAÇÕES - URBANISMO, S.A.

LOCAL: Rua da Porta do Sol n.º 2, Travessa da Rua Chã n.ºs 31 e 41 e Rua de Saraiva de Carvalho n.ºs 89, 93 e 109 - Porto

Palácio Condes de Azevedo - Reabilitação de Edifício para Apartamentos Turísticos

Mapa de Vãos Exteriores - Caixilharia em madeira a restaurar

Substitui:

Fase projecto

Execução

Escala

1:200

E-mail geral@minimalinea.pt

Planta de Localização dos vãos do Piso 2

Substituído por:

Data

14 de Outubro de 2013

Rua da Alegria, 508 1º 4000-035 PORTO

Tel. +351 225 104 550

Fax. +351 225 100 335

Código

039

REVIT

Nº 344 - 2752675

MV15