


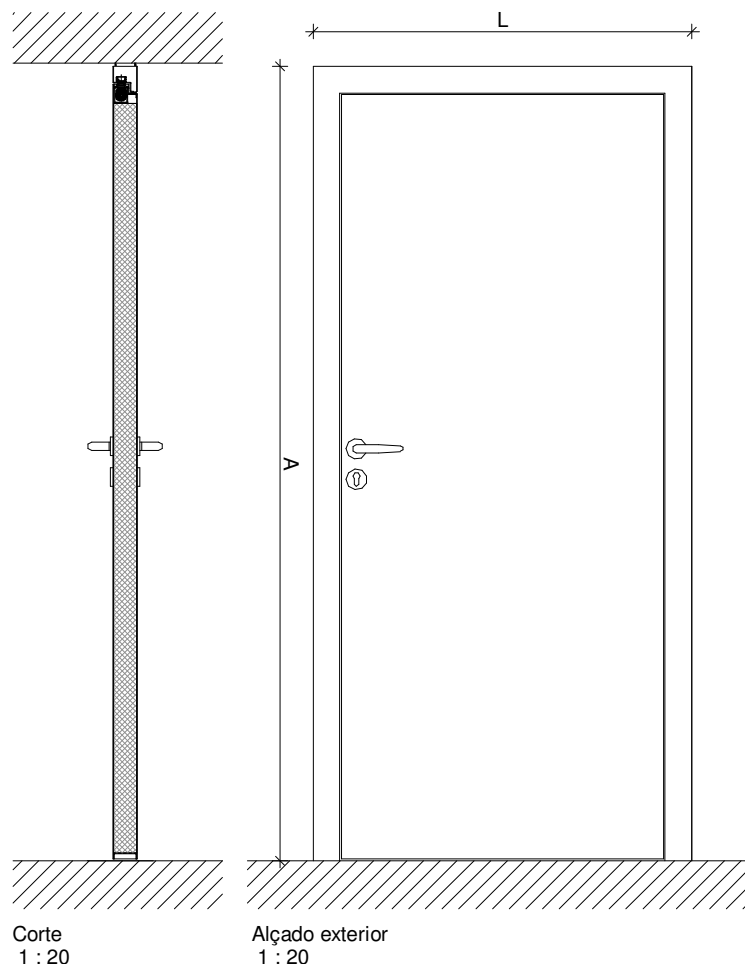

Portas estanques ao fogo de entrada nas unidades de alojamento		
Unidade de Alojamento	Designação	Dimensões (LxA)
A	VeEf 0_23	1.23x1.98
B	ViEf 0_05	1.00x2.10
C	ViEf 0_09	1.32x2.64
D	ViEf 0_14	1.22x2.46
E	ViEf 0_21	1.10x2.51
F	VeEf 0a_07	0.94x2.00
G	VeEf 0a_15	1.20x2.50
H	ViEf 1_04	1.07x2.48
I	ViEf 1_08	1.00x2.41
J	ViEf 1_09	1.10x2.41
K	ViEf 1_13	1.00x2.41
L	ViEf 1_19	1.00x2.77
M	ViEf 1_25	1.00x2.77
N	ViEf 1_27	1.00x2.77
O	ViEf 1_31	1.00x2.77
Q	ViEf 1_37	1.00x2.41
R	ViEf 2_33	1.00x2.20
S	VeEf 2_21	1.12x2.20

Nota:

- Porta estanque ao fogo 30 minutos série Plano da Porseg, revestidas a MDF com 3 mm de espessura pintado a branco RAL 9010;
- Vedação automática inferior da Planet. A;
- As portas VeEf são revestidas a MDF apenas pelo interior;
- Puxador de porta fixo pelo exterior, em Aço inox satinado, Ref.ª IN.00.099 da JNF e puxador anti-pânico de muleta pelo interior em Aço inox;
- Molas aéreas ocultas com selecção de fecho incluída;
- Caixa de fechadura anti-pânico de 3 pontos de fecho e contra-fechadura;
- Cilindro standard (1/2 cilindro de perfil europeu) niquelado;
- Fechadura de Segurança.

Legenda:

ViEf 0_00
VeEf 0_00

Código de Vão interior estanque ao fogo 30min.
Código de Vão exterior estanque ao fogo 30min.

Este desenho é propriedade do autor, não podendo ser reproduzido nem copiado sem autorização expressa

minima
linea

ARQUITECTURA UNIPessoal, LDA

E-mail geral@minimallinea.pt

Rua da Alegria, 508 1º 4000-035 PORTO

REQUERENTE: ALPHAVILLE PARTICIPAÇÕES - URBANISMO, S.A.

LOCAL: Rua da Porta do Sol n.º 2, Travessa da Rua Chã n.ºs 31 e 41 e Rua de Saraiva de Carvalho n.ºs 89, 93 e 109 - Porto

Palácio Condes de Azevedo - Reabilitação de Edifício para Apartamentos Turísticos

Mapa de Vãos - Portas estanques ao fogo

VeEf 0_23, ViEf 0_05, ViEf 0_09, ViEf 0_14, ViEf 1_21, VeEf 0a_07, VeEf 0a_15, ViEf 1_04, ViEf 1_08, ViEf 1_09, ViEf 1_13, ViEf 1_19, ViEf 1_25, ViEf 1_27, ViEf 1_31, ViEf 1_37, ViEf 2_33 e ViEf 2_21

Tel. +351 225 104 550

Fax. +351 225 100 335

Substitui:

Substituído por:

Código

Fase projecto

Data

039

Execução


14 de Outubro de 2013

REVIT N° 344 - 2752675

Escala

1:20

MV25

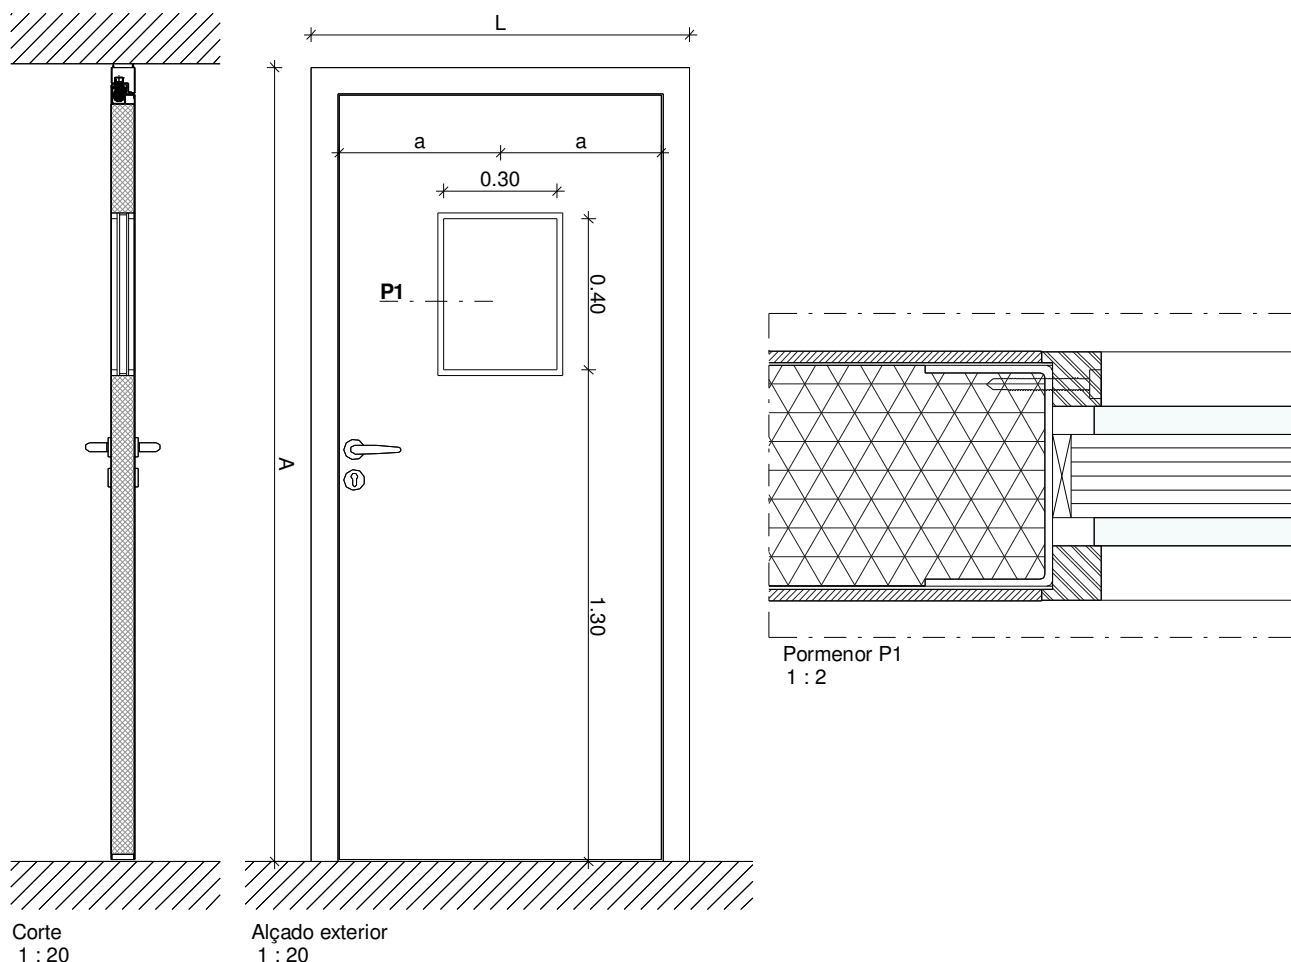

Portas estanques ao fogo com visor		
Unidade de Alojamento	Designação	Dimensões (LxA)
Estabelecimento de Bebidas	ViEf 0_22	1.10x2.51
S	VeEf 2_19	1.00x2.20
Zona Comum	ViEf 0_12	0.97x2.43
Zona Comum	ViEf 1_18	1.10x2.41
Zona Comum	ViEf 1_36	1.00x2.41
Zona Comum	ViEf 1_45	1.15x2.39

Nota:

- Porta estanque ao fogo 30 minutos série Plano da Porseg, revestidas a MDF com 3 mm de espessura pintado a branco RAL 9010;
- As portas VeEf são revestidas a MDF apenas pelo interior;
- Visor 300x400 mm, estanque ao fogo 30 minutos, com bite quadrado em ferro maciço complanar com o revestimento da porta (ver pormenor P1);
- Puxador anti-pânico de muleta com furação em aço inox;
- Molas aéreas ocultas com selecção de fecho incluída;
- Caixa de fechadura anti-pânico de 3 pontos de fecho e contra-fechadura;
- Cilindro standard (1/2 cilindro de perfil europeu) niquelado.

Legenda:

ViEf 0_00
VeEf 0_00

Código de Vão interior estanque ao fogo 30min.
Código de Vão exterior estanque ao fogo 30min.

Este desenho é propriedade do autor, não podendo ser reproduzido nem copiado sem autorização expressa

minima
linea

ARQUITECTURA UNIPessoal, LDA

E-mail geral@minimallinea.pt

Rua da Alegria, 508 1º 4000-035 PORTO

REQUERENTE: ALPHAVILLE PARTICIPAÇÕES - URBANISMO, S.A.

LOCAL: Rua da Porta do Sol n.º 2, Travessa da Rua Chã n.ºs 31 e 41 e Rua de Saraiva de Carvalho n.ºs 89, 93 e 109 - Porto

Palácio Condes de Azevedo - Reabilitação de Edifício para Apartamentos Turísticos

Mapa de Vãos - Portas estanques ao fogo com visor

ViEf0_12, ViEf0_22, ViEf1_18, ViEf1_36, ViEf1_45, VeEf2_19

Tel. +351 225 104 550

Fax. +351 225 100 335

Substitui:

Substituído por:

Código

Fase projecto

Data

039


Execução

14 de Outubro de 2013

REVIT N° 344 - 2752675

Escala

1:20
MV26

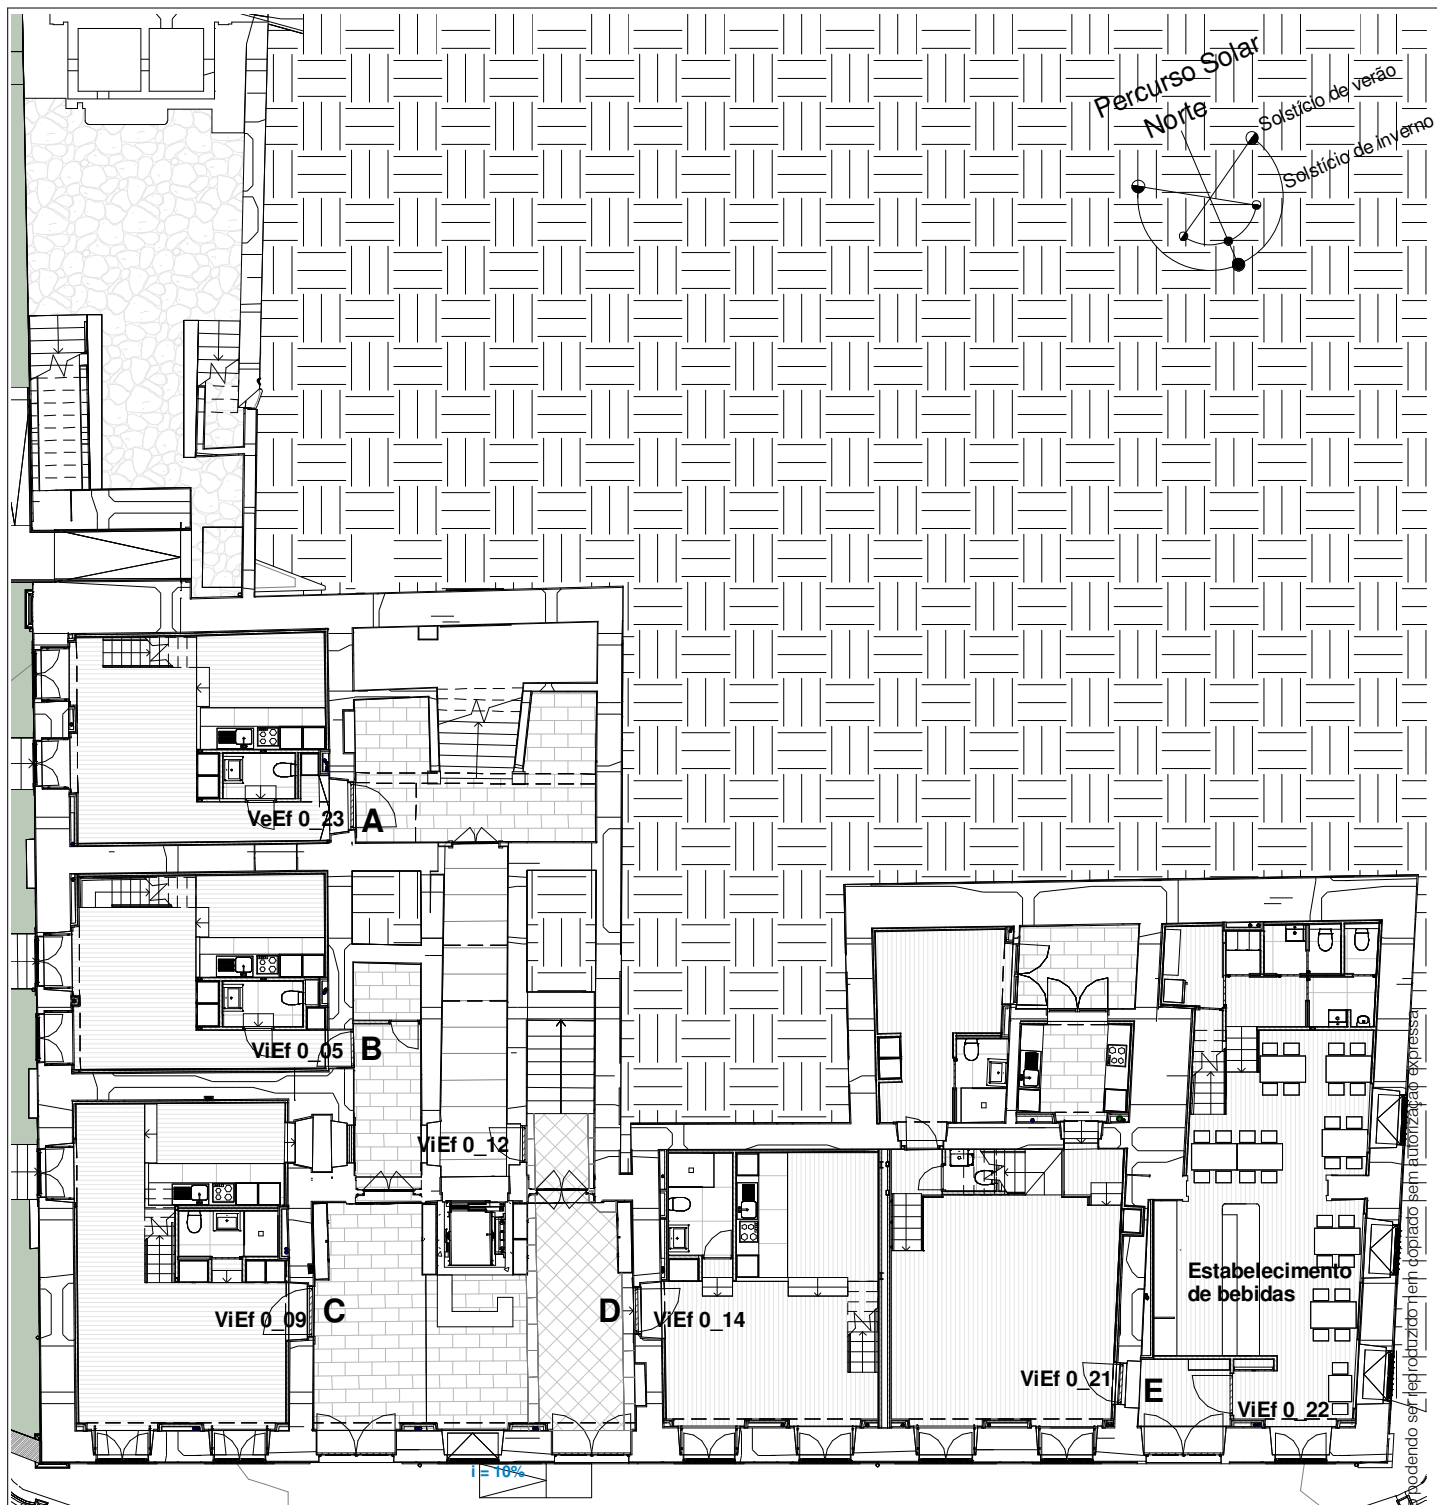

Planta do Piso 0
1 : 200

Este desenho é propriedade do autor, não podendo ser reproduzido nem copiado sem autorização expressa

minima
linea

ARQUITECTURA UNIPessoal, LDA

E-mail geral@minimallinea.pt

Rua da Alegria, 508 1º 4000-035 PORTO

REQUERENTE: ALPHAVILLE PARTICIPAÇÕES - URBANISMO, S.A.

LOCAL: Rua da Porta do Sol n.º 2, Travessa da Rua Chã n.ºs 31 e 41 e Rua de Saraiva de Carvalho n.ºs 89, 93 e 109 - Porto

Palácio Condes de Azevedo - Reabilitação de Edifício para Apartamentos Turísticos

Mapa de Vãos - Portas estanques ao fogo

Planta de Localização dos vãos do Piso 0

Tel. +351 225 104 550 Fax. +351 225 100 335

Substitui:

Substituído por:

Código

Fase projecto

Execução

Data

14 de Outubro de 2013

REVIT

Nº 344 - 2752675

Escala

1:200

MV27



Planta do Piso Intermédio
1 : 200

Este desenho é propriedade do autor, não podendo ser reproduzido nem copiado sem autorização expressa

minima
linea
ARQUITECTURA UNIPESSOAL, LDA

REQUERENTE: ALPHAVILLE PARTICIPAÇÕES - URBANISMO, S.A.

LOCAL: Rua da Porta do Sol n.º 2, Travessa da Rua Chã n.ºs 31 e 41 e Rua de Saraiva de Carvalho n.ºs 89, 93 e 109 - Porto

Palácio Condes de Azevedo - Reabilitação de Edifício para Apartamentos Turísticos

Mapa de Vãos - Portas estanques ao fogo

Substitui:

Fase projecto

Execução

Escala

1:200

E-mail geral@minimalea.pt

Planta de Localização dos vãos do Piso Intermédio

Substituído por:

Data

14 de Outubro de 2013

Rua da Alegria, 508 1º 4000-035 PORTO

Tel. +351 225 104 550

Fax. +351 225 100 335


Código

039

REVIT

Nº 344 - 2752675

MV28

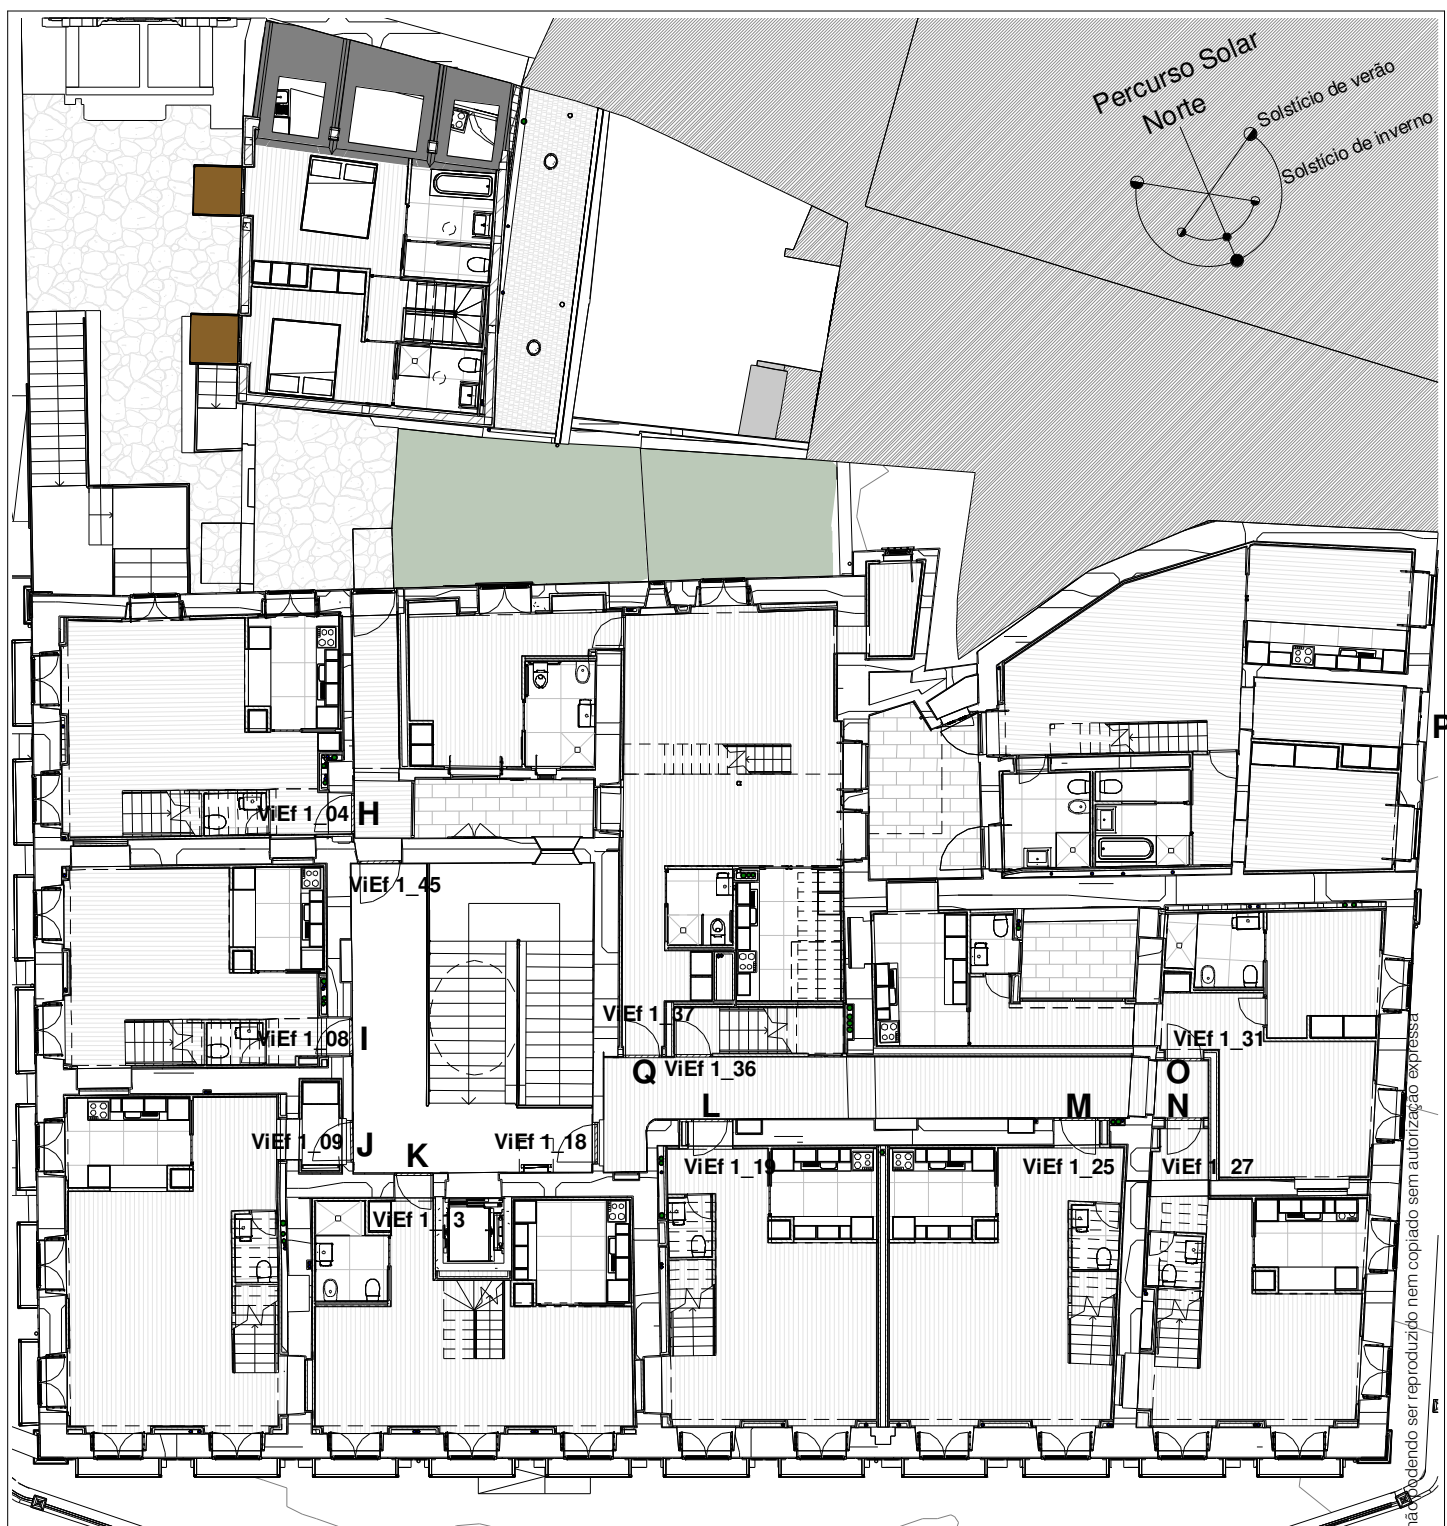

Planta do Piso 1
1 : 200

Este desenho é propriedade do autor, não podendo ser reproduzido nem copiado sem autorização expressa

minima
linea

ARQUITECTURA UNIPESSOAL, LDA

E-mail geral@minimallinea.pt

Rua da Alegria, 508 1º 4000-035 PORTO

REQUERENTE: ALPHAVILLE PARTICIPAÇÕES - URBANISMO, S.A.

LOCAL: Rua da Porta do Sol n.º 2, Travessa da Rua Chã n.ºs 31 e 41 e Rua de Saraiva de Carvalho n.ºs 89, 93 e 109 - Porto

Palácio Condes de Azevedo - Reabilitação de Edifício para Apartamentos Turísticos

Mapa de Vãos - Portas estanques ao fogo

Planta de Localização dos vãos do Piso 1

Tel. +351 225 104 550 Fax. +351 225 100 335

Substitui:

Substituído por:

Código

Fase projecto

Execução

Data

14 de Outubro de 2013


REVIT

Nº 344 - 2752675

Escala

1:200

MV29

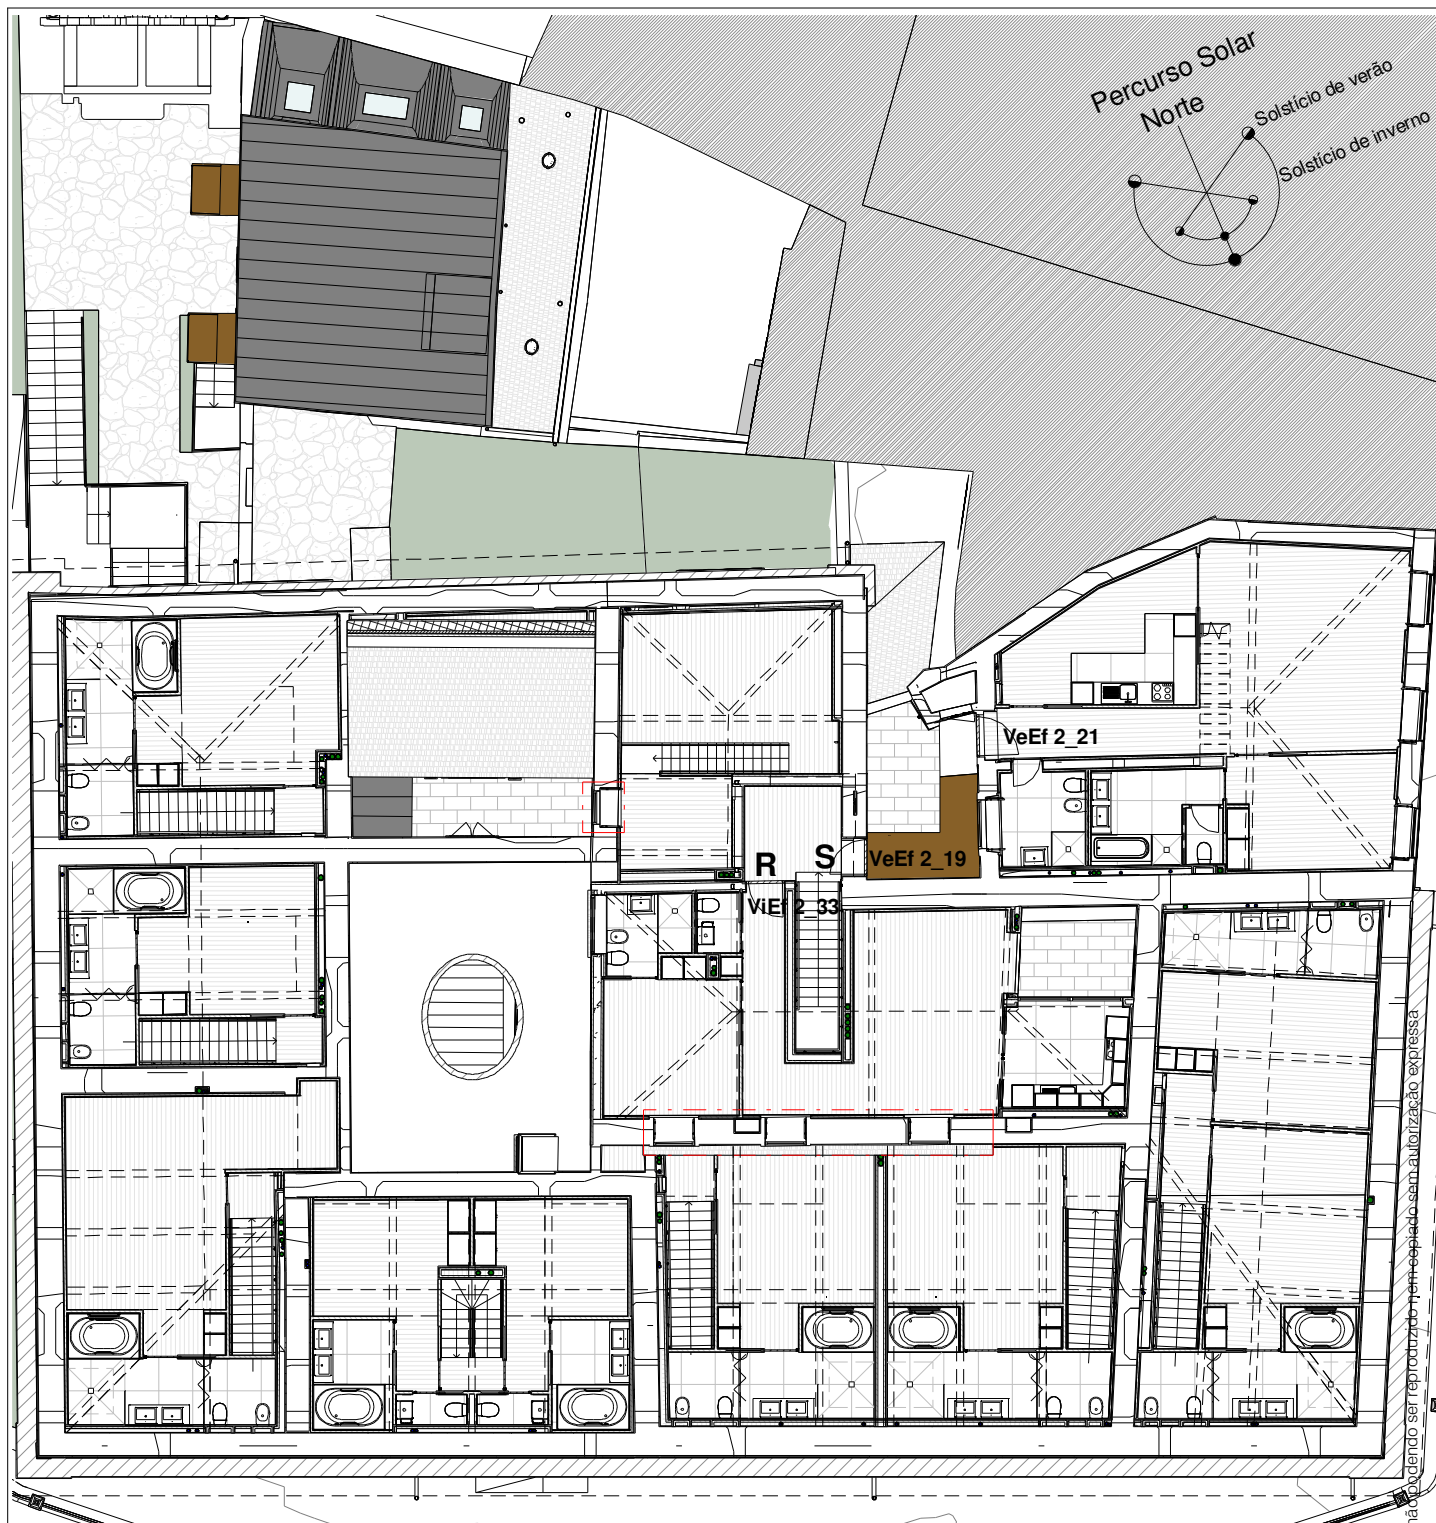

Planta do Piso 2
1 : 200

Este desenho é propriedade do autor, não podendo ser reproduzido, nem copiado sem autorização expressa

minima
linea
ARQUITECTURA UNIPESSOAL, LDA

E-mail geral@minimallinea.pt

Rua da Alegria, 508 1º 4000-035 PORTO

REQUERENTE: ALPHAVILLE PARTICIPAÇÕES - URBANISMO, S.A.

LOCAL: Rua da Porta do Sol n.º 2, Travessa da Rua Chã n.ºs 31 e 41 e Rua de Saraiva de Carvalho n.ºs 89, 93 e 109 - Porto

Palácio Condes de Azevedo - Reabilitação de Edifício para Apartamentos Turísticos

Mapa de Vãos - Portas estanques ao fogo

Planta de Localização dos vãos do Piso 2

Tel. +351 225 104 550

Fax. +351 225 100 335

Substitui:

Substituído por:

Código

Fase projecto

Data

REVIT

Execução

14 de Outubro de 2013

Nº 344 - 2752675

Escala

1:200

MV30