



Ventilação da laje de cobertura com negativos de 10 cm de diâmetro, pendente de 2% para o exterior e rede de protecção anti-pássaro

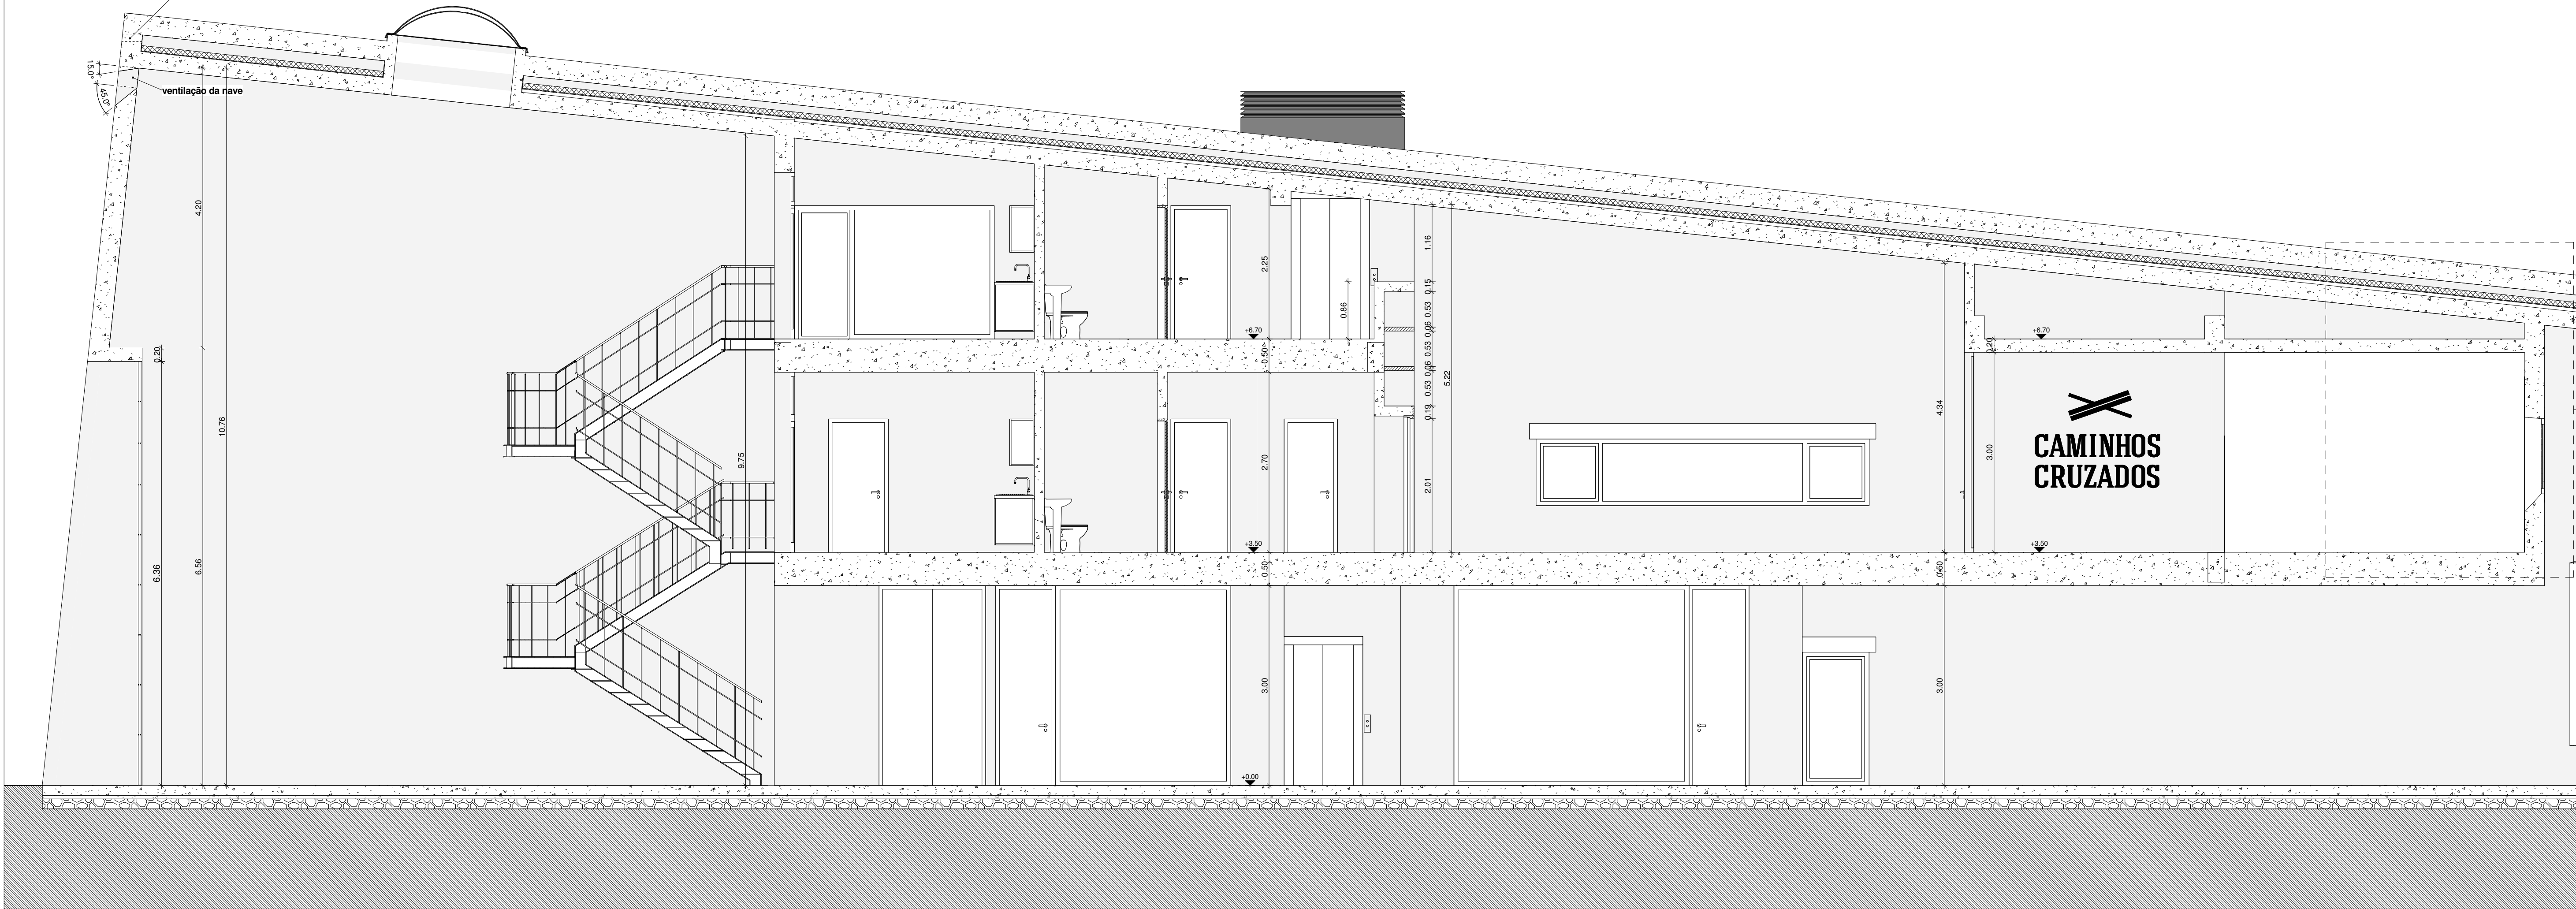

Corte F

1 : 50

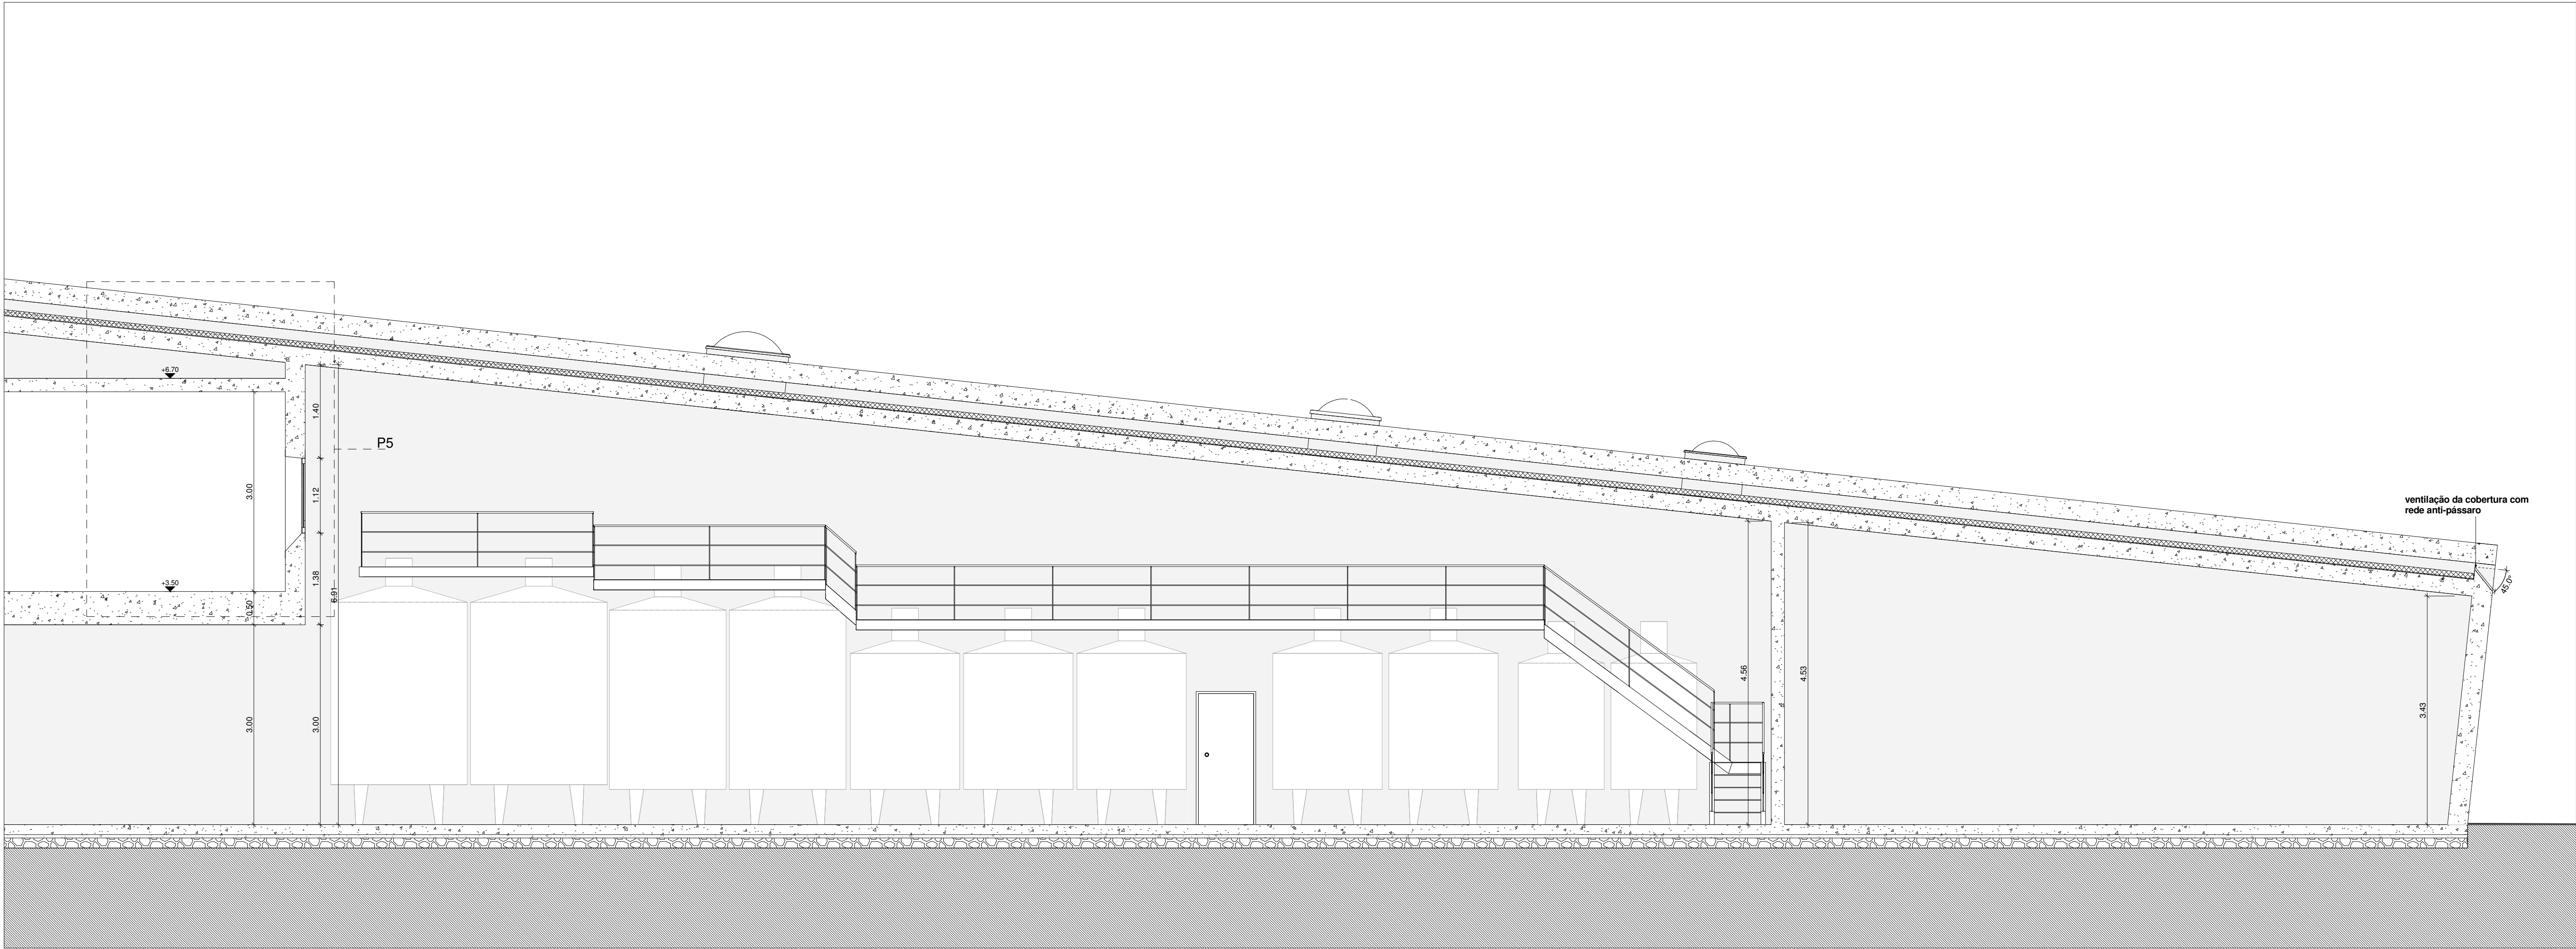

Corte F

1 : 50

Este desenho é propriedade do autor, não podendo ser reproduzido nem copiado sem autorização expressa

<div><div>minima</div><div>linea</div><div>ARQUITECTURA UNIPessoal, LDA</div><div>website</div><div>Rua da Alegria, 508 1º - 4000-035 PORTO</div></div>	REQUERENTE: Caminhos Cruzados, Vinhos		LOCAL: Quinta da Texuga, Freguesia de Vilar Seco, Nelas, Portugal		Nuno Pinto Cardoso - CA nº 5079	
	Adega da Quinta da Texuga		Corte F		Escala	
	Substituído por:		Substituído por:		Data	
	Proposta		Código		Nº 344 - 2782675	
Tel. +351 229 104 950		E-mail: gma@minimallinea.pt				
190		E10				