


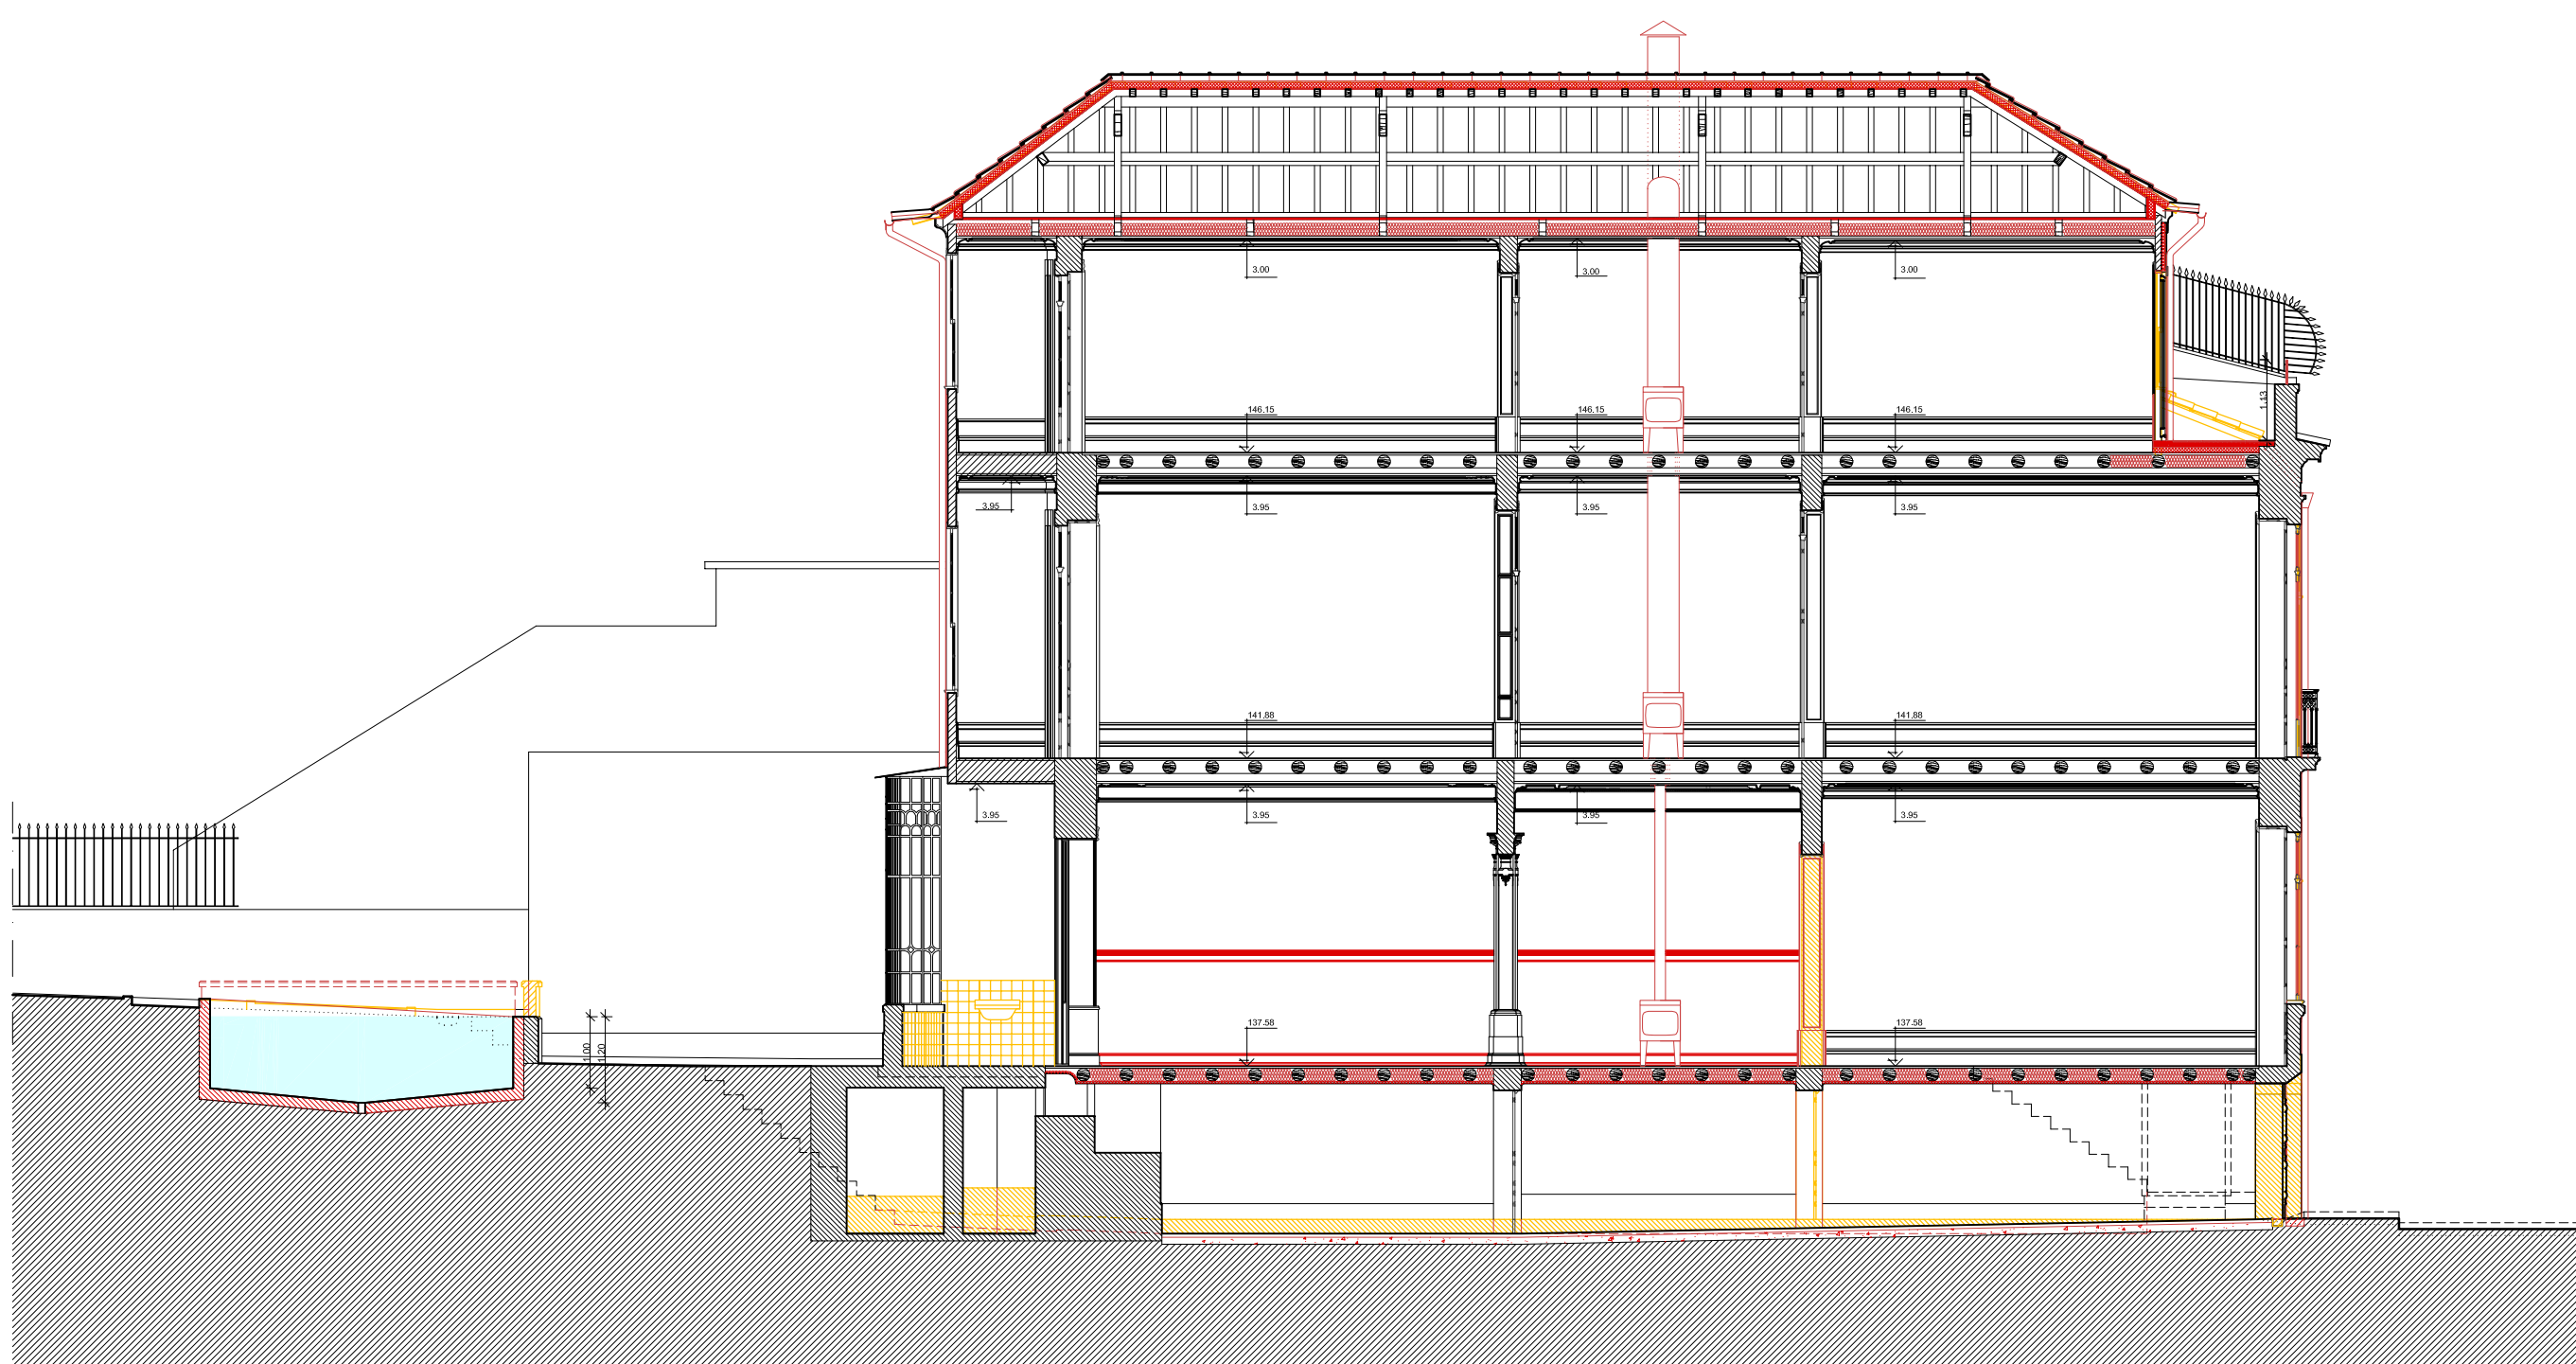


Corte BB - escala 1:100



Corte BB1 - escala 1:100



Corte AA - escala 1:100

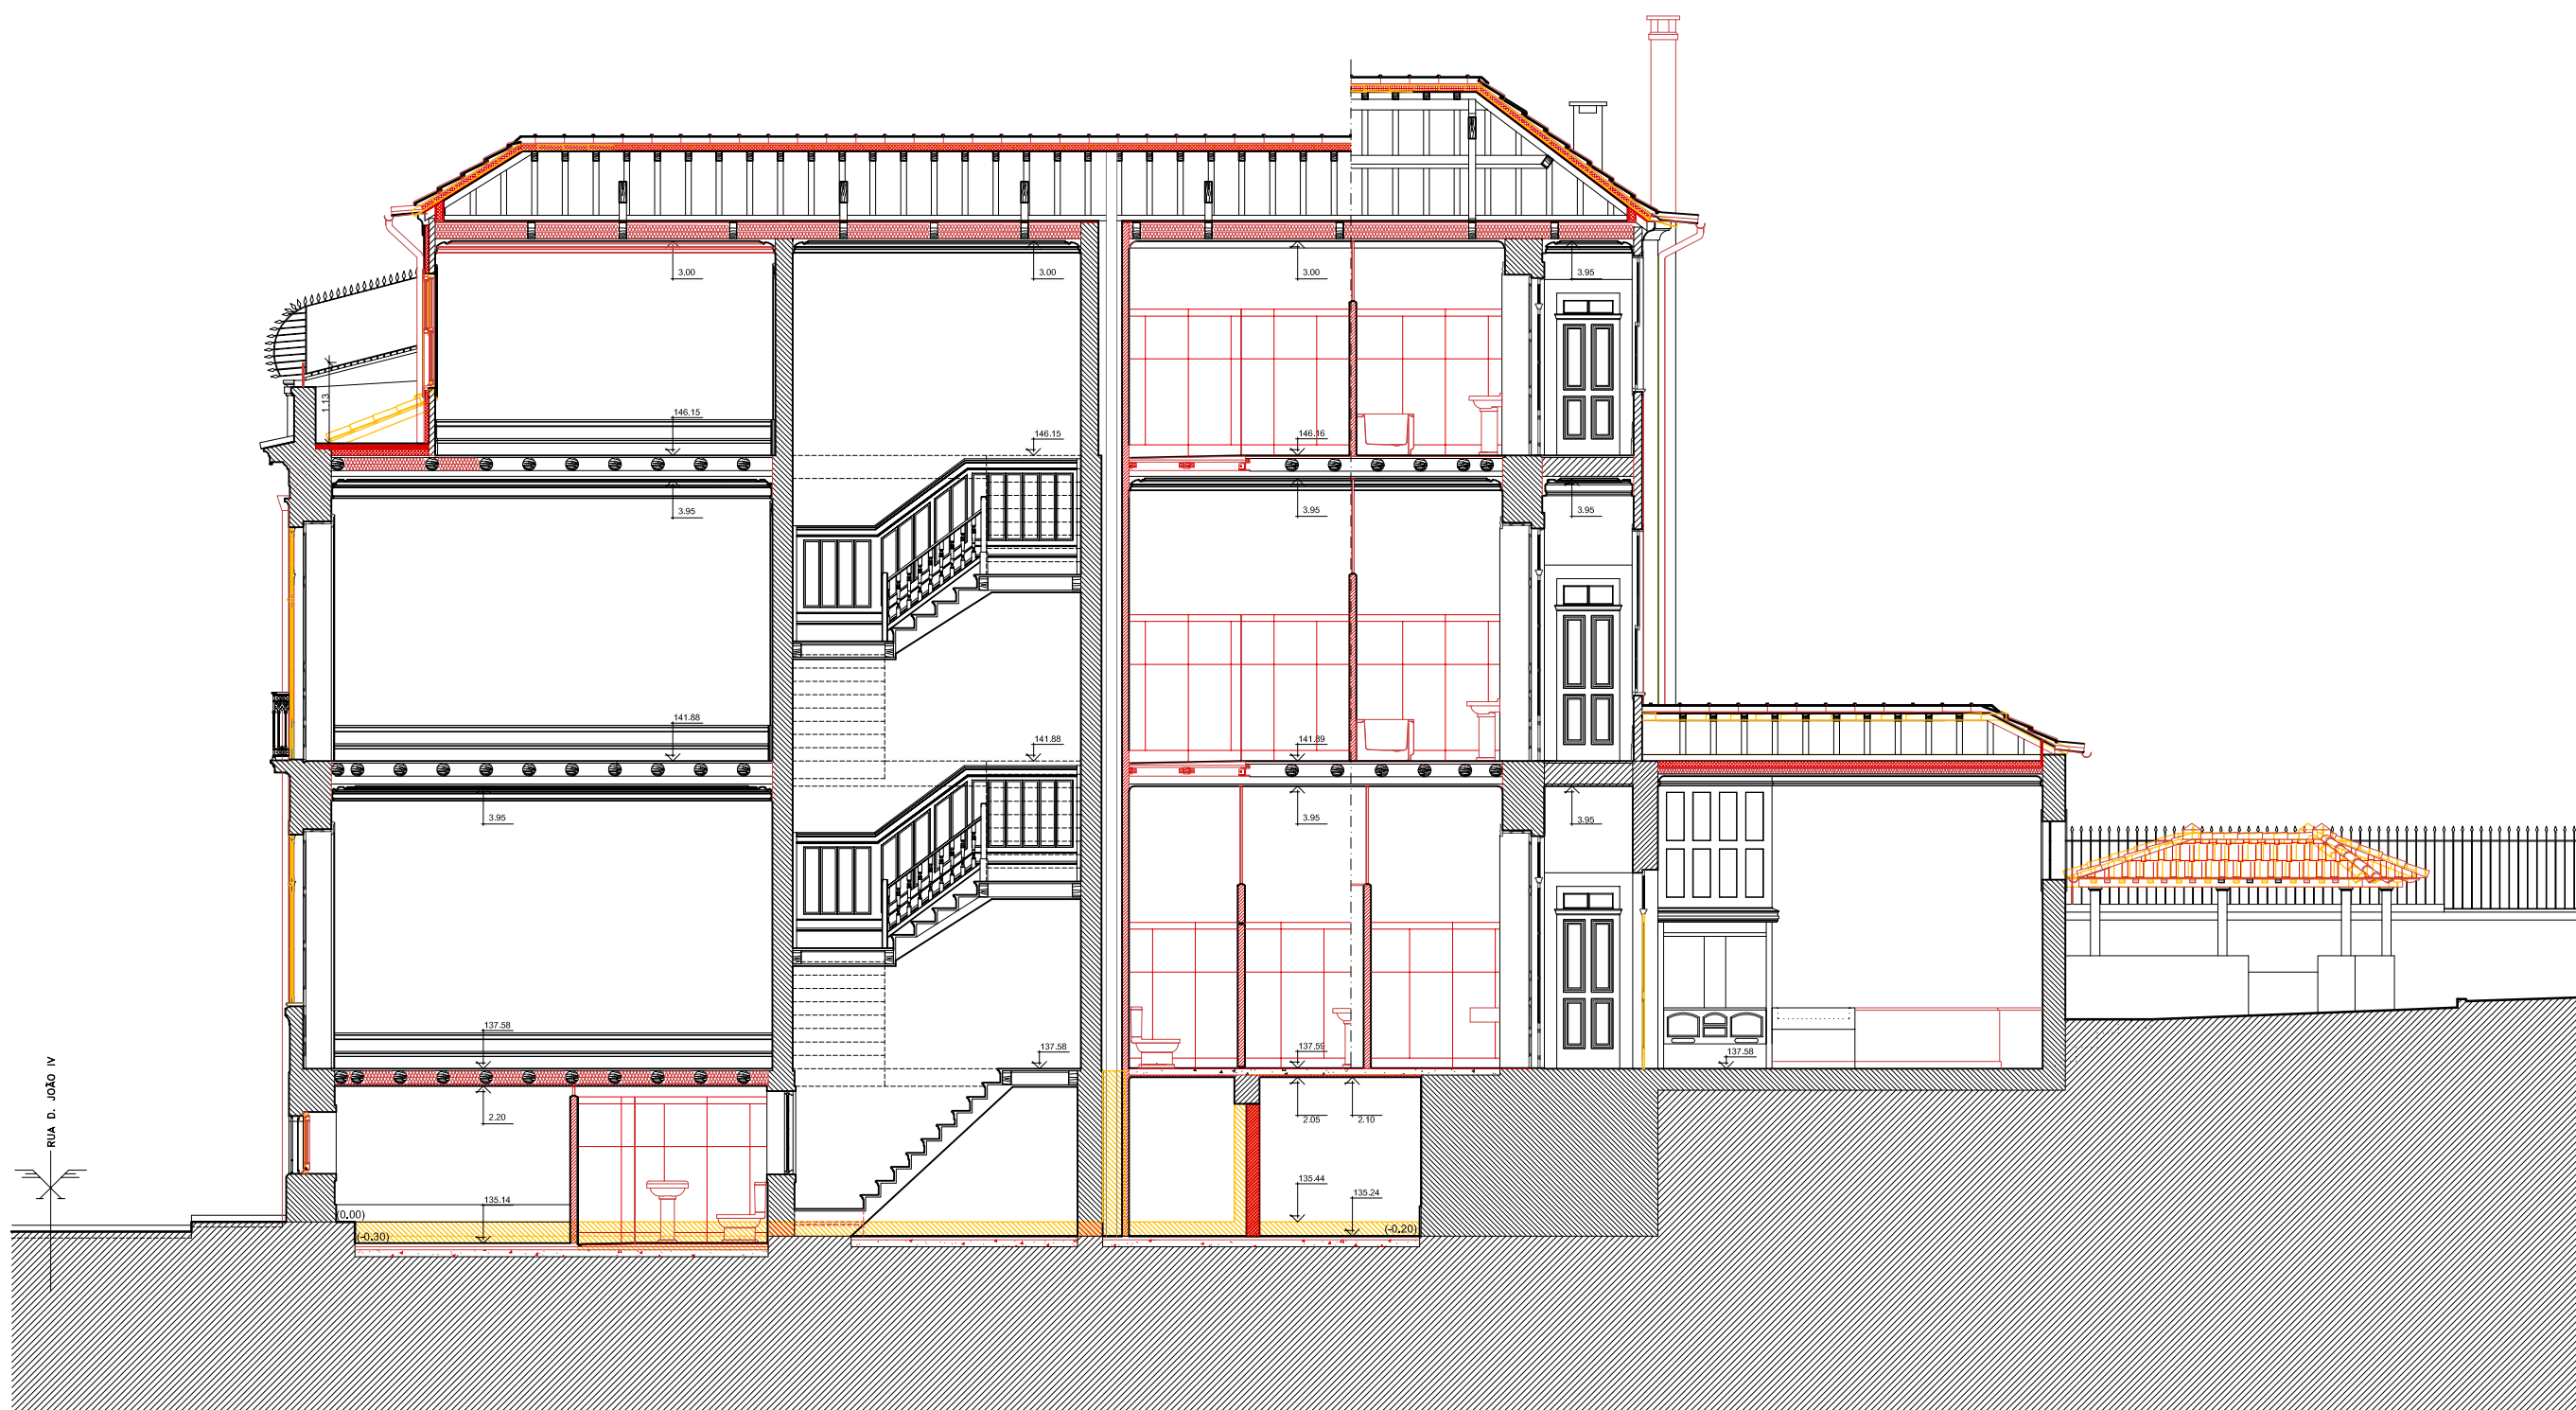

Corte CC - escala 1:100



Alçado Poente - escala 1:100



Alçado Nascente - escala 1:100

- Demolição
- Construção
- (0.00) Pavimentos a rebaixar

minima
linea
ARQUITECTURA UNIPessoal, LDA
www.minimalinea.pt

REQUERENTE: Magnolia - Jardineiros e Urbanismo, LDA
LOCAL: Rua de Dom João IV, nº 916 - PORTO
Nuno Pinto Cardoso - DA nº 5079
Conservação e remodelação de edifício
Cortes e Alçados
Demolição / Construção
Substituído por:
Substituído por:
Data: 30 de Dezembro de 2015
Revit: Nº 344 - 2750675
Escala: 1:100