
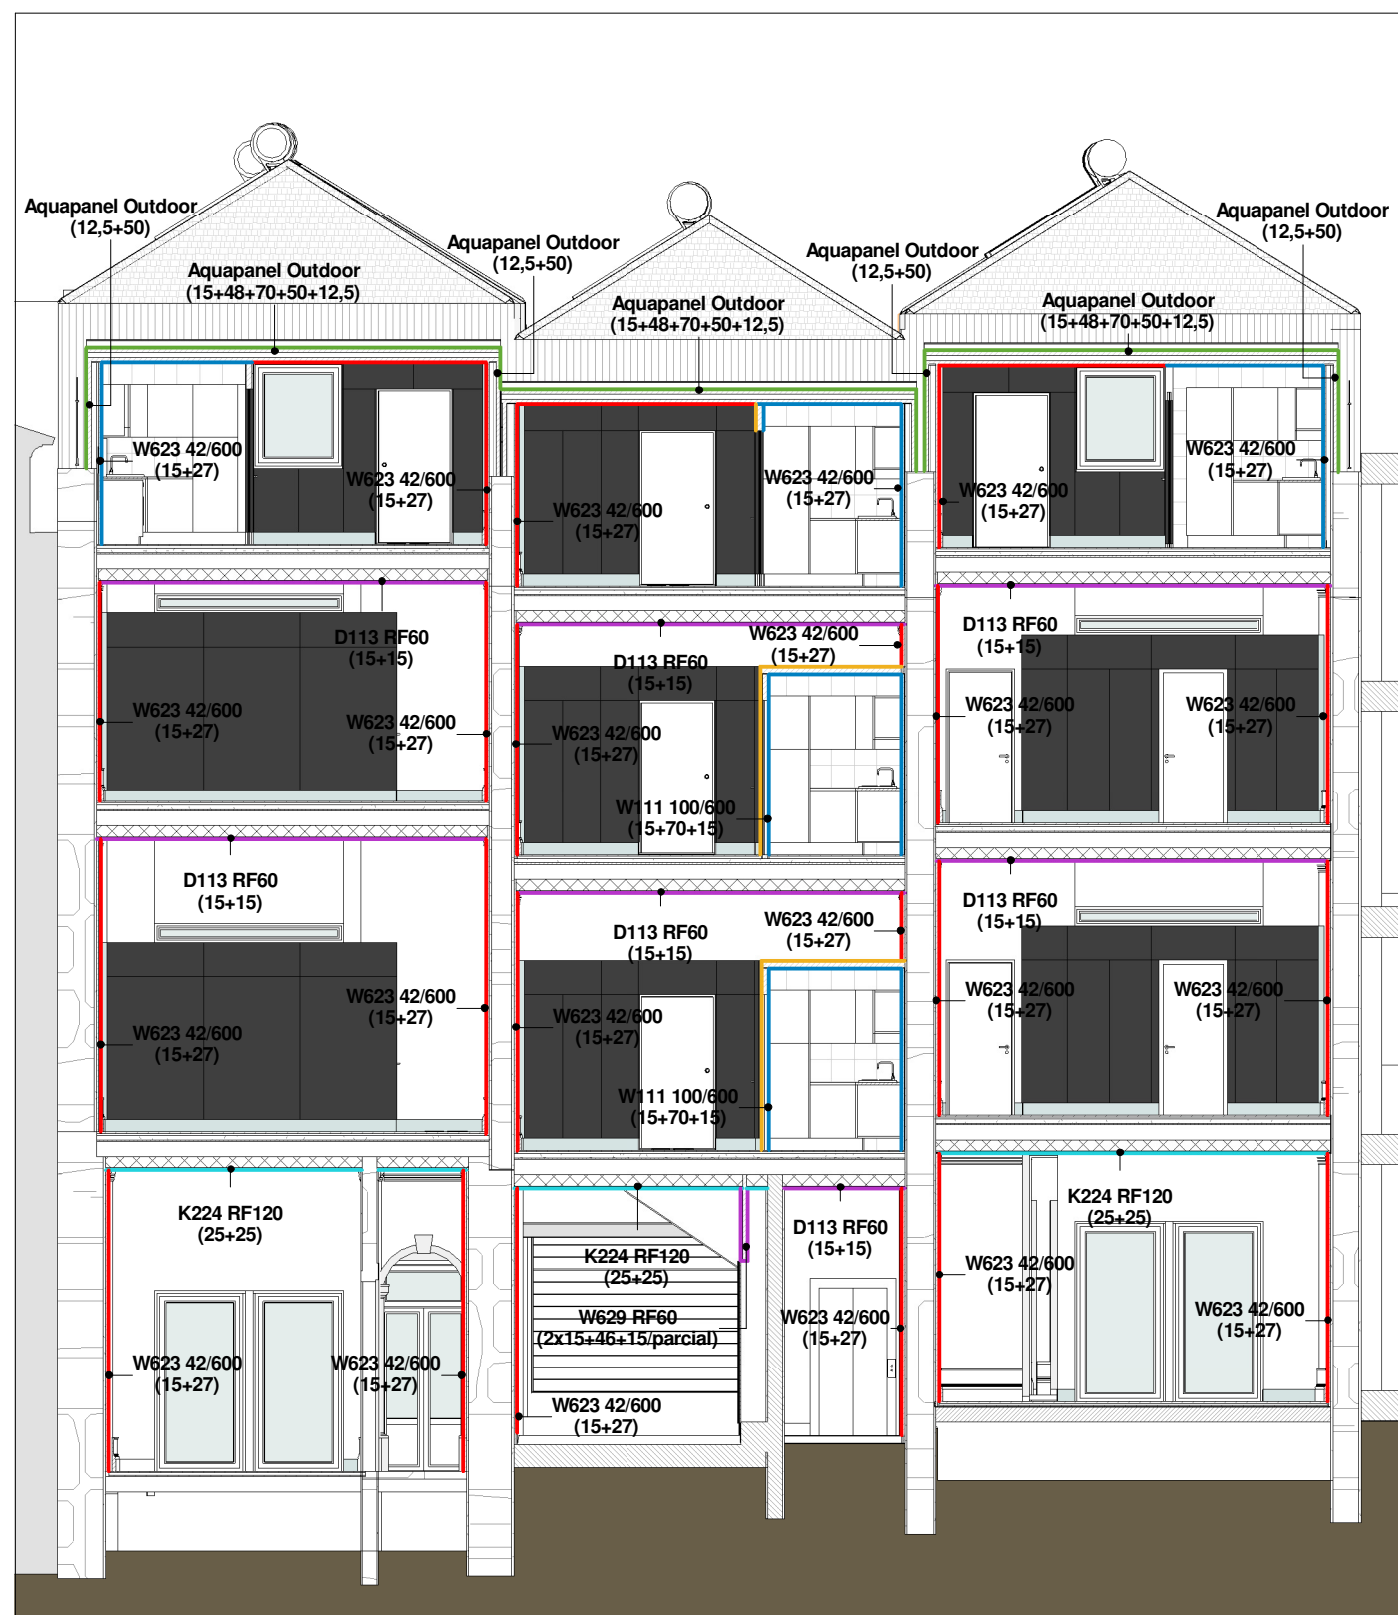
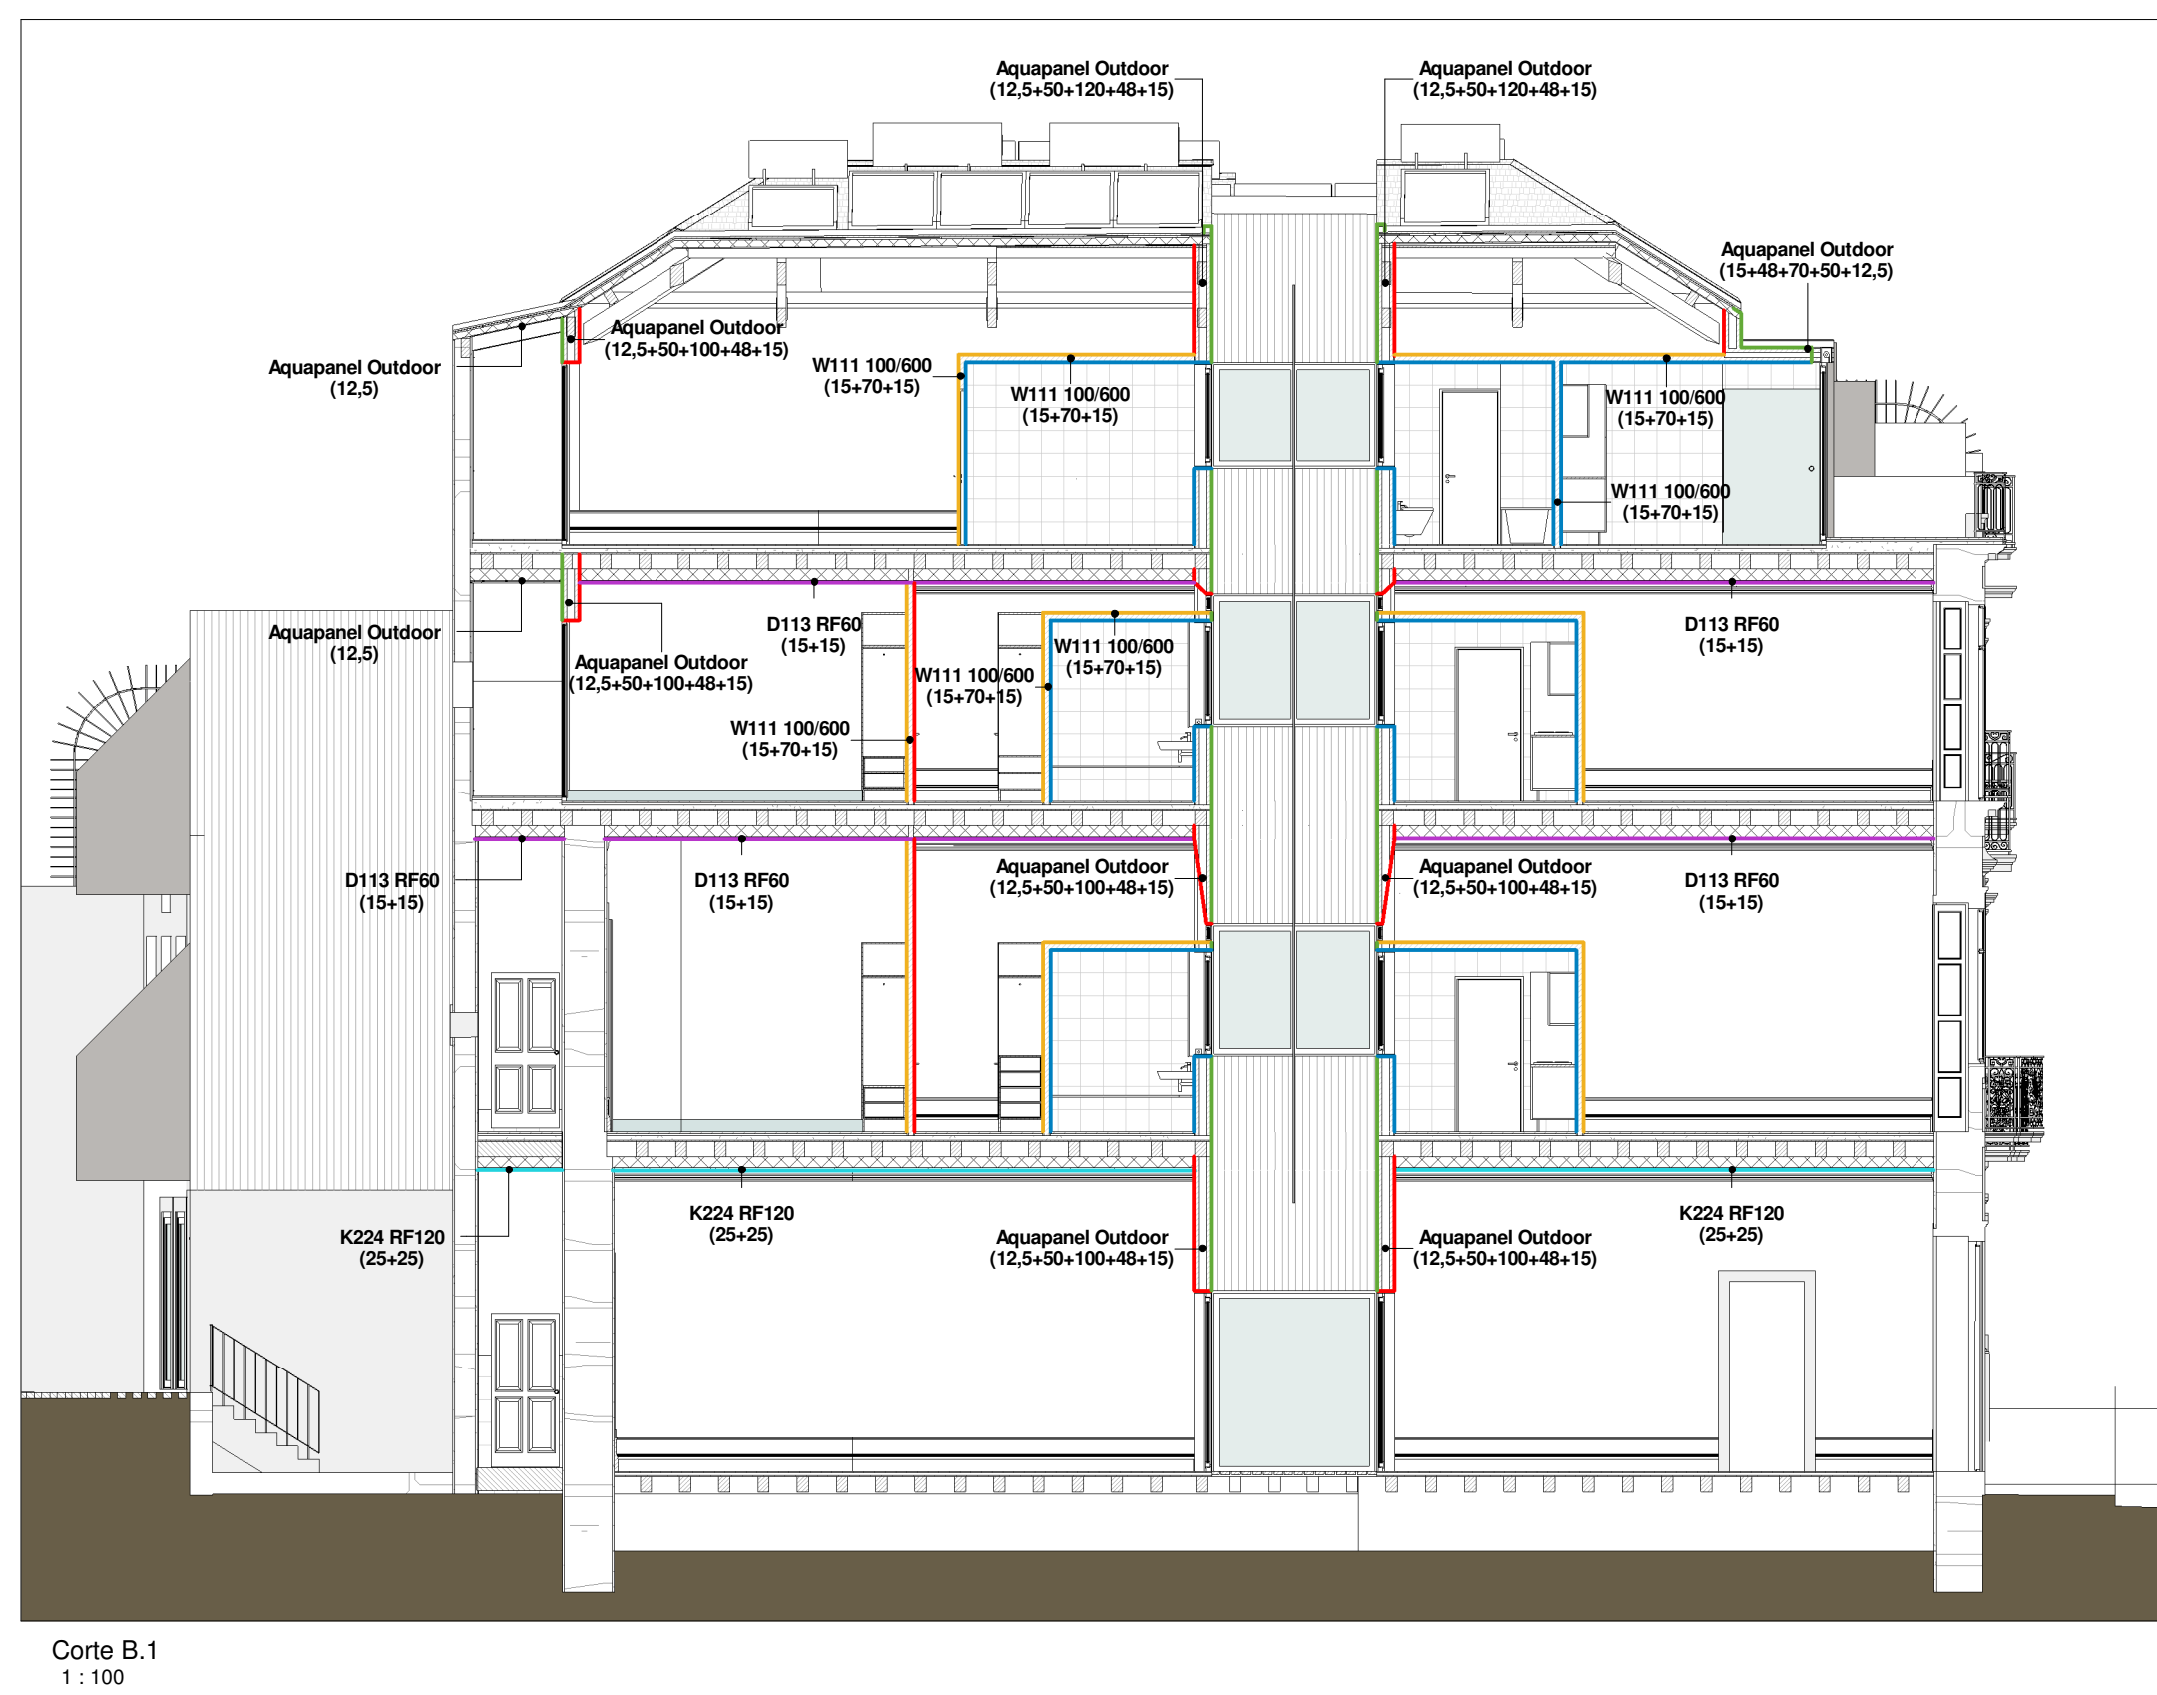
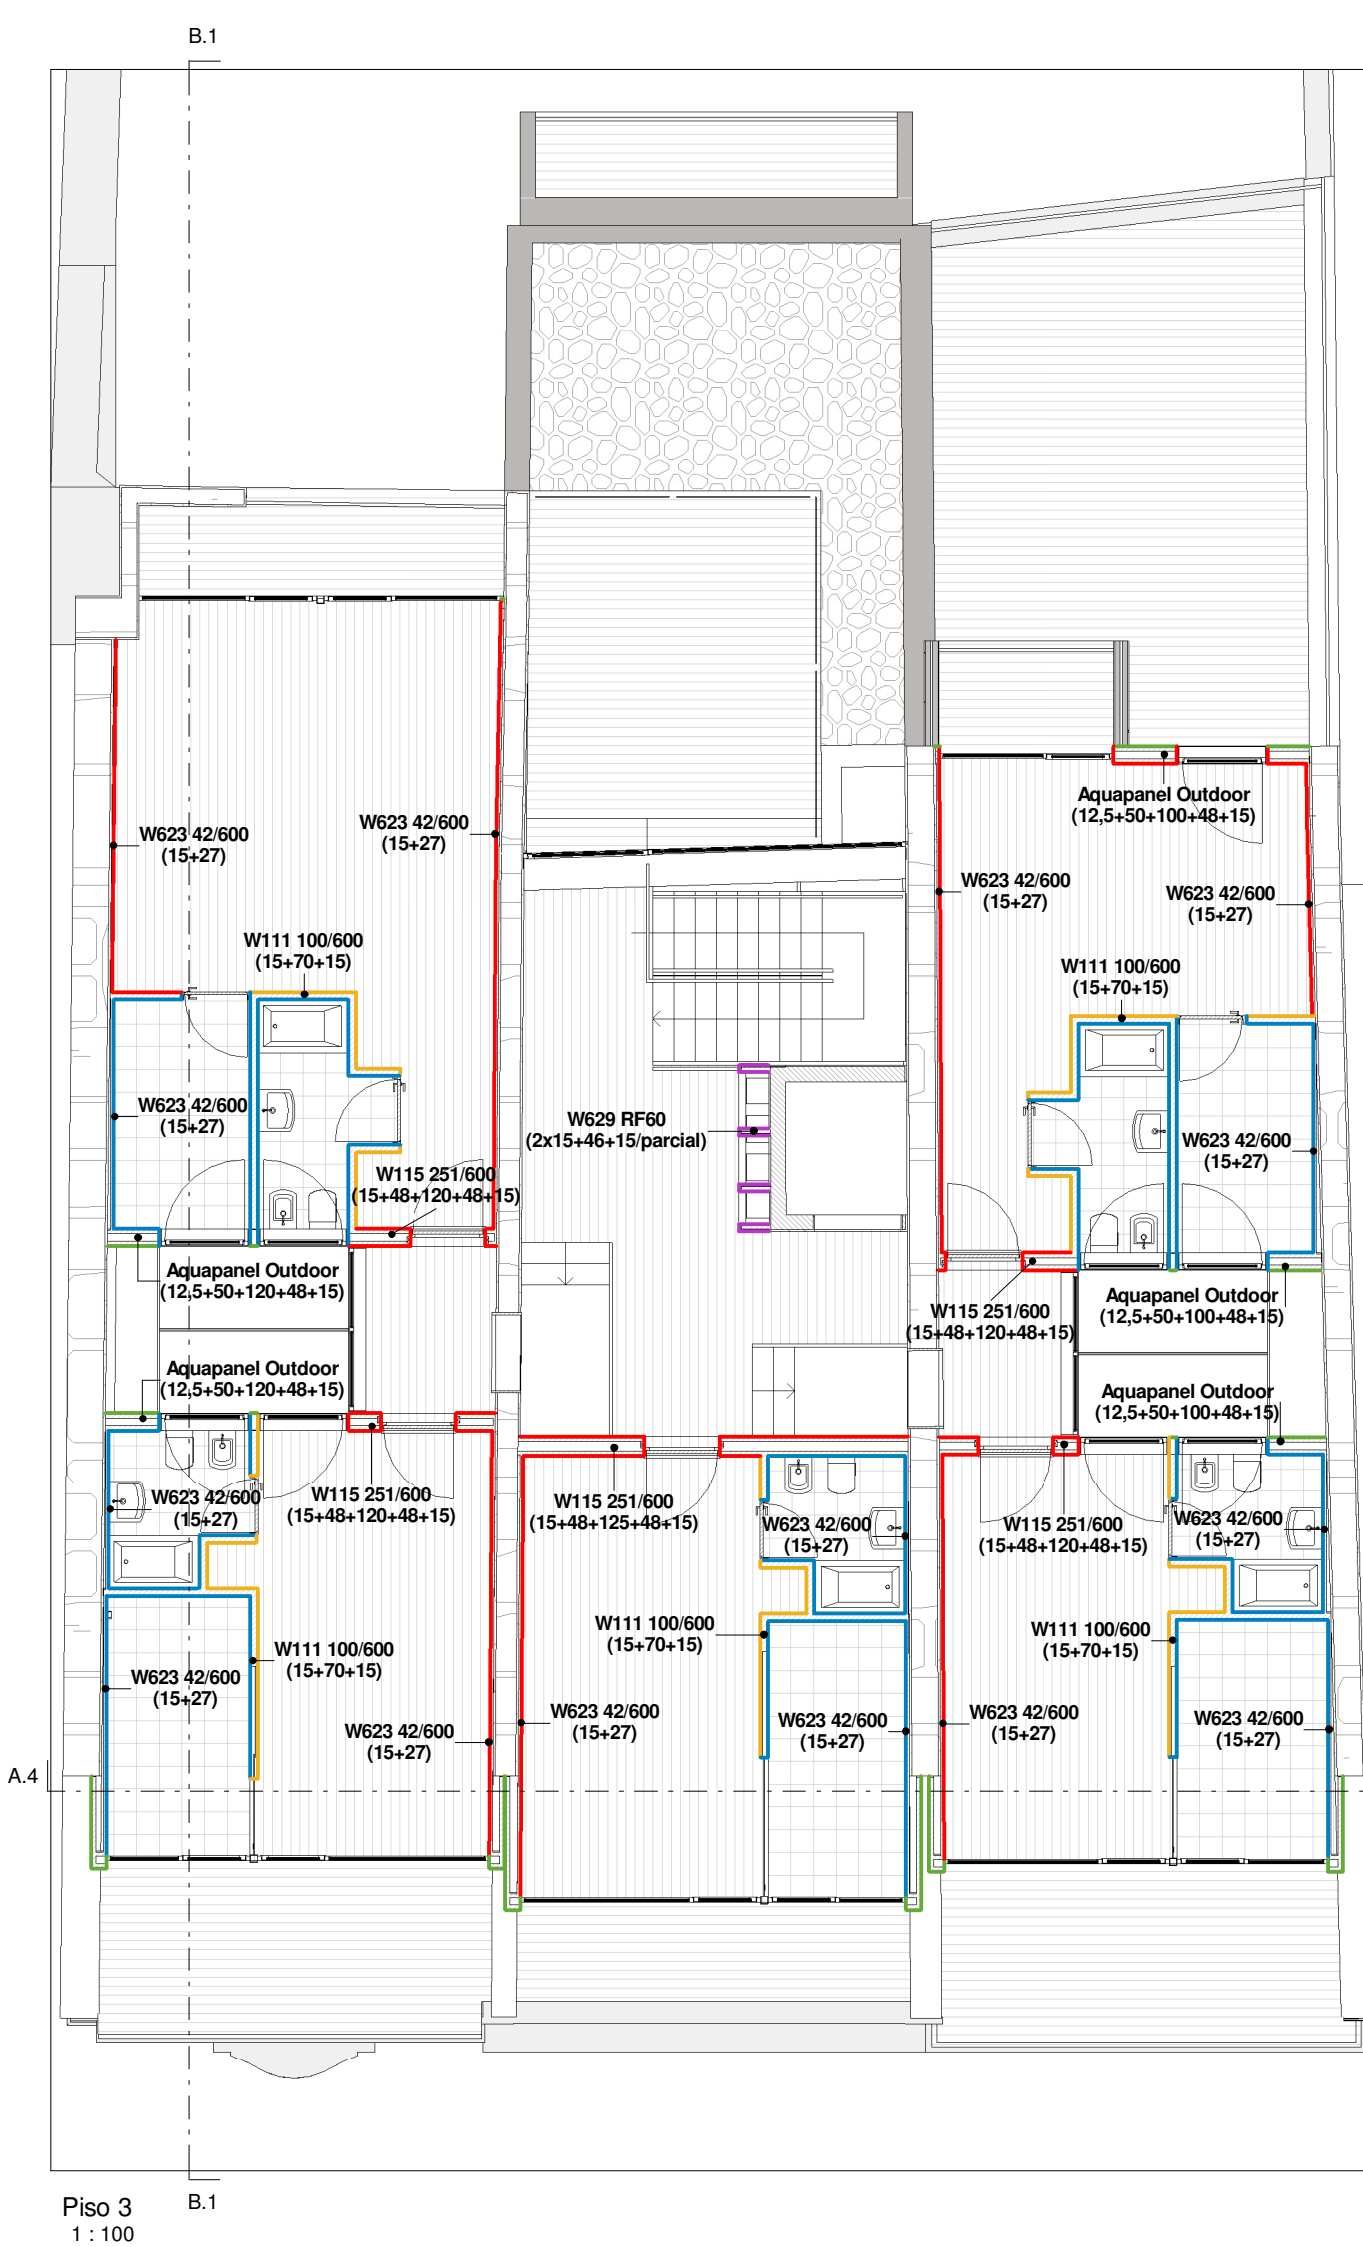
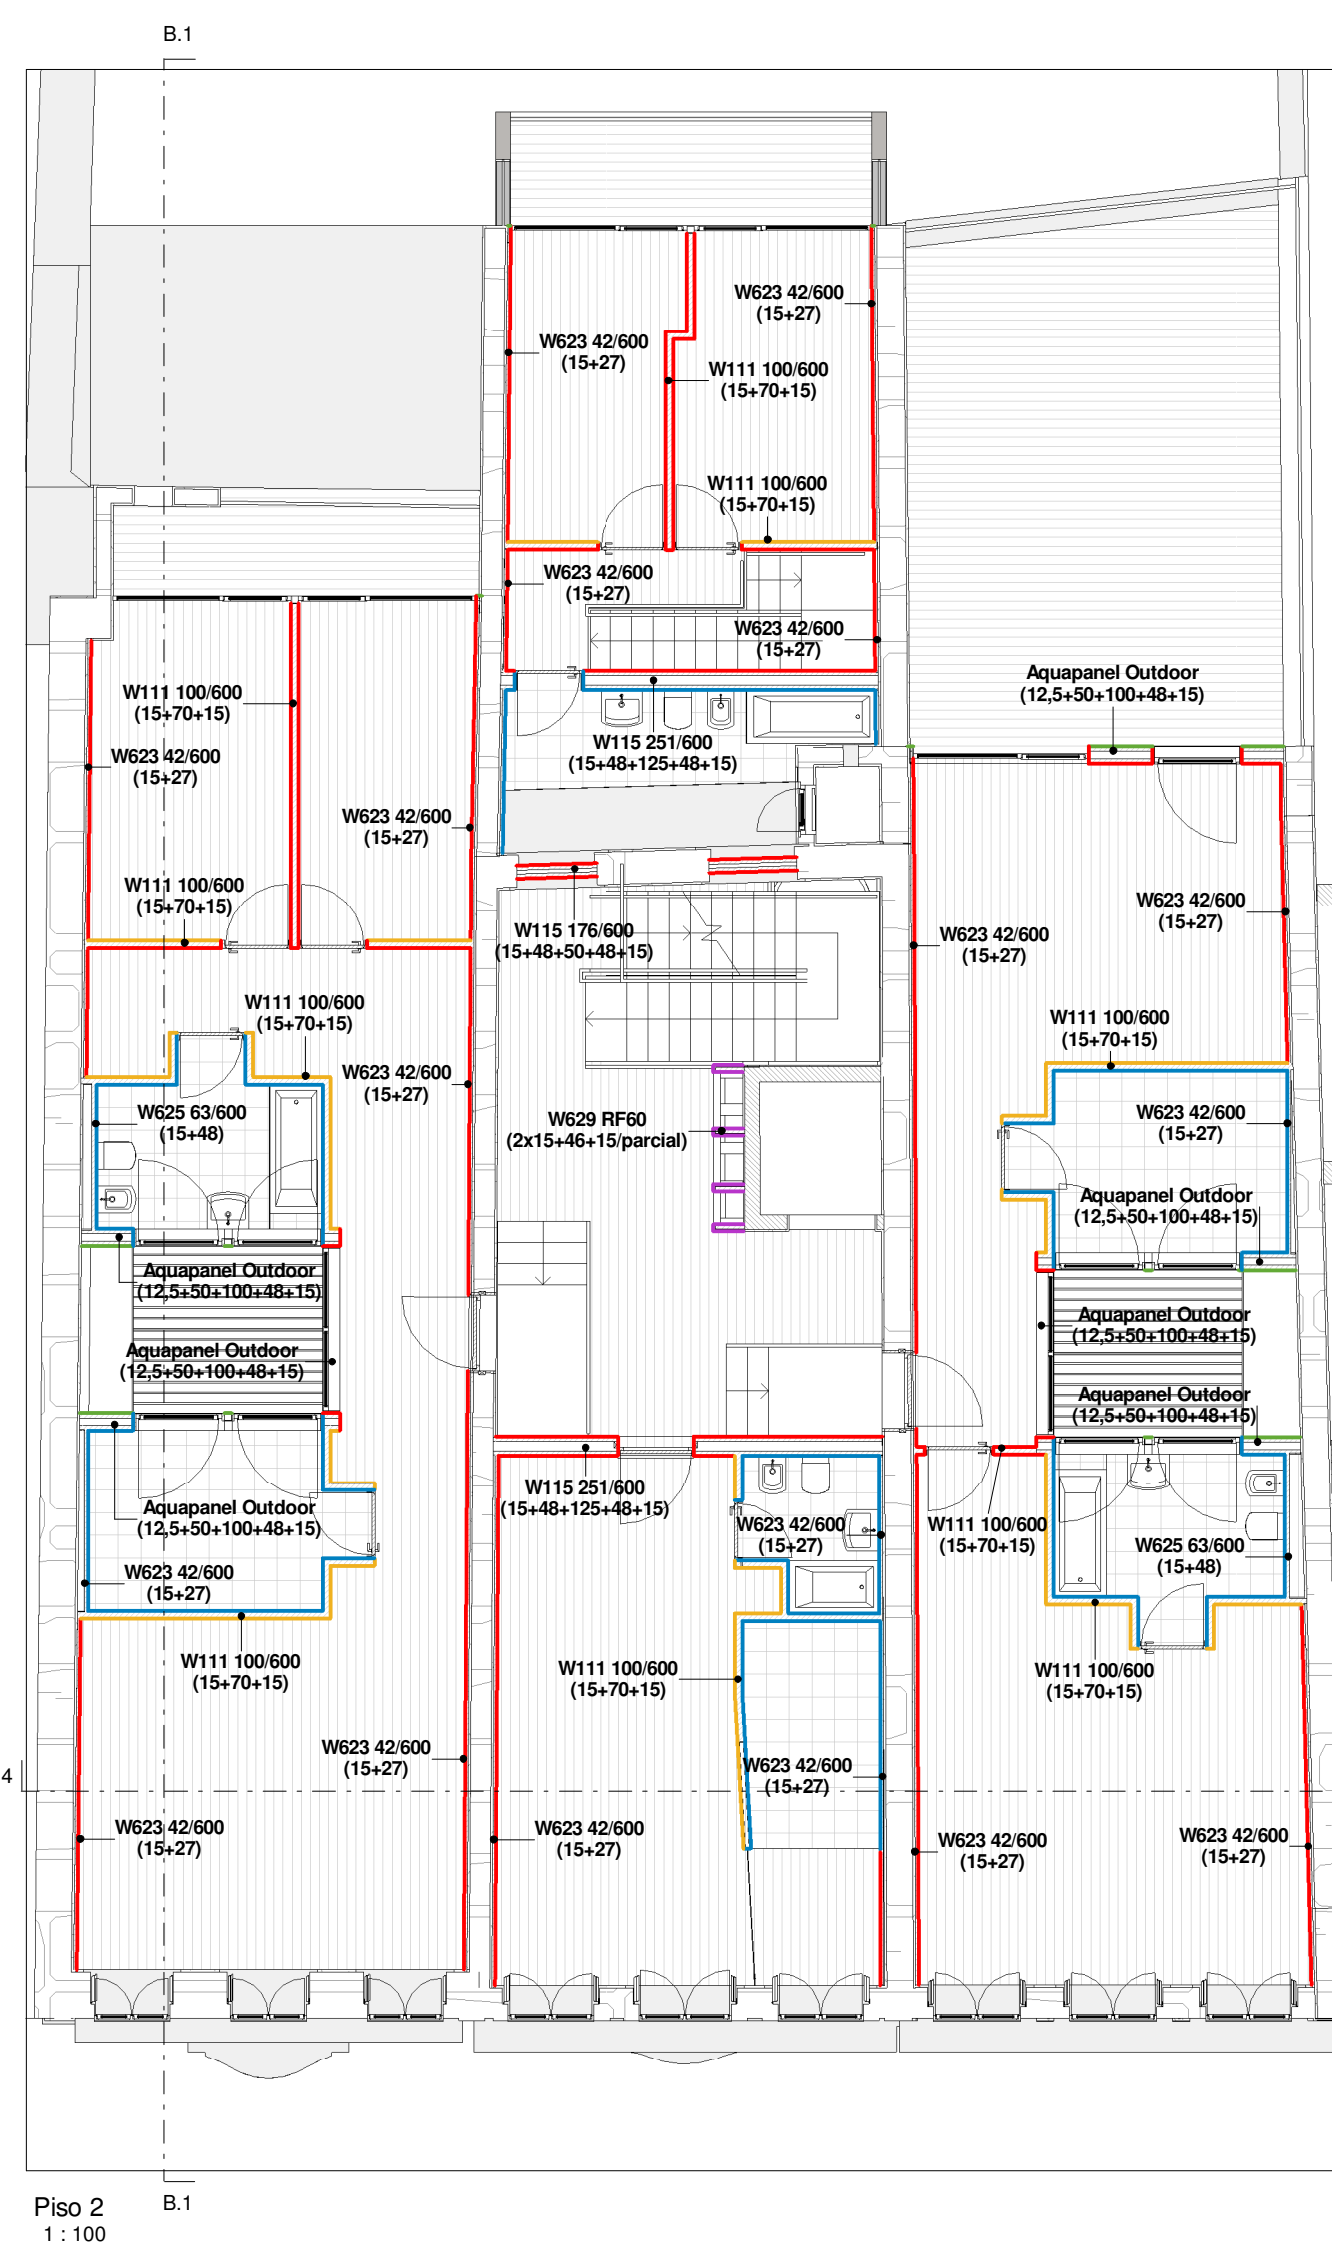
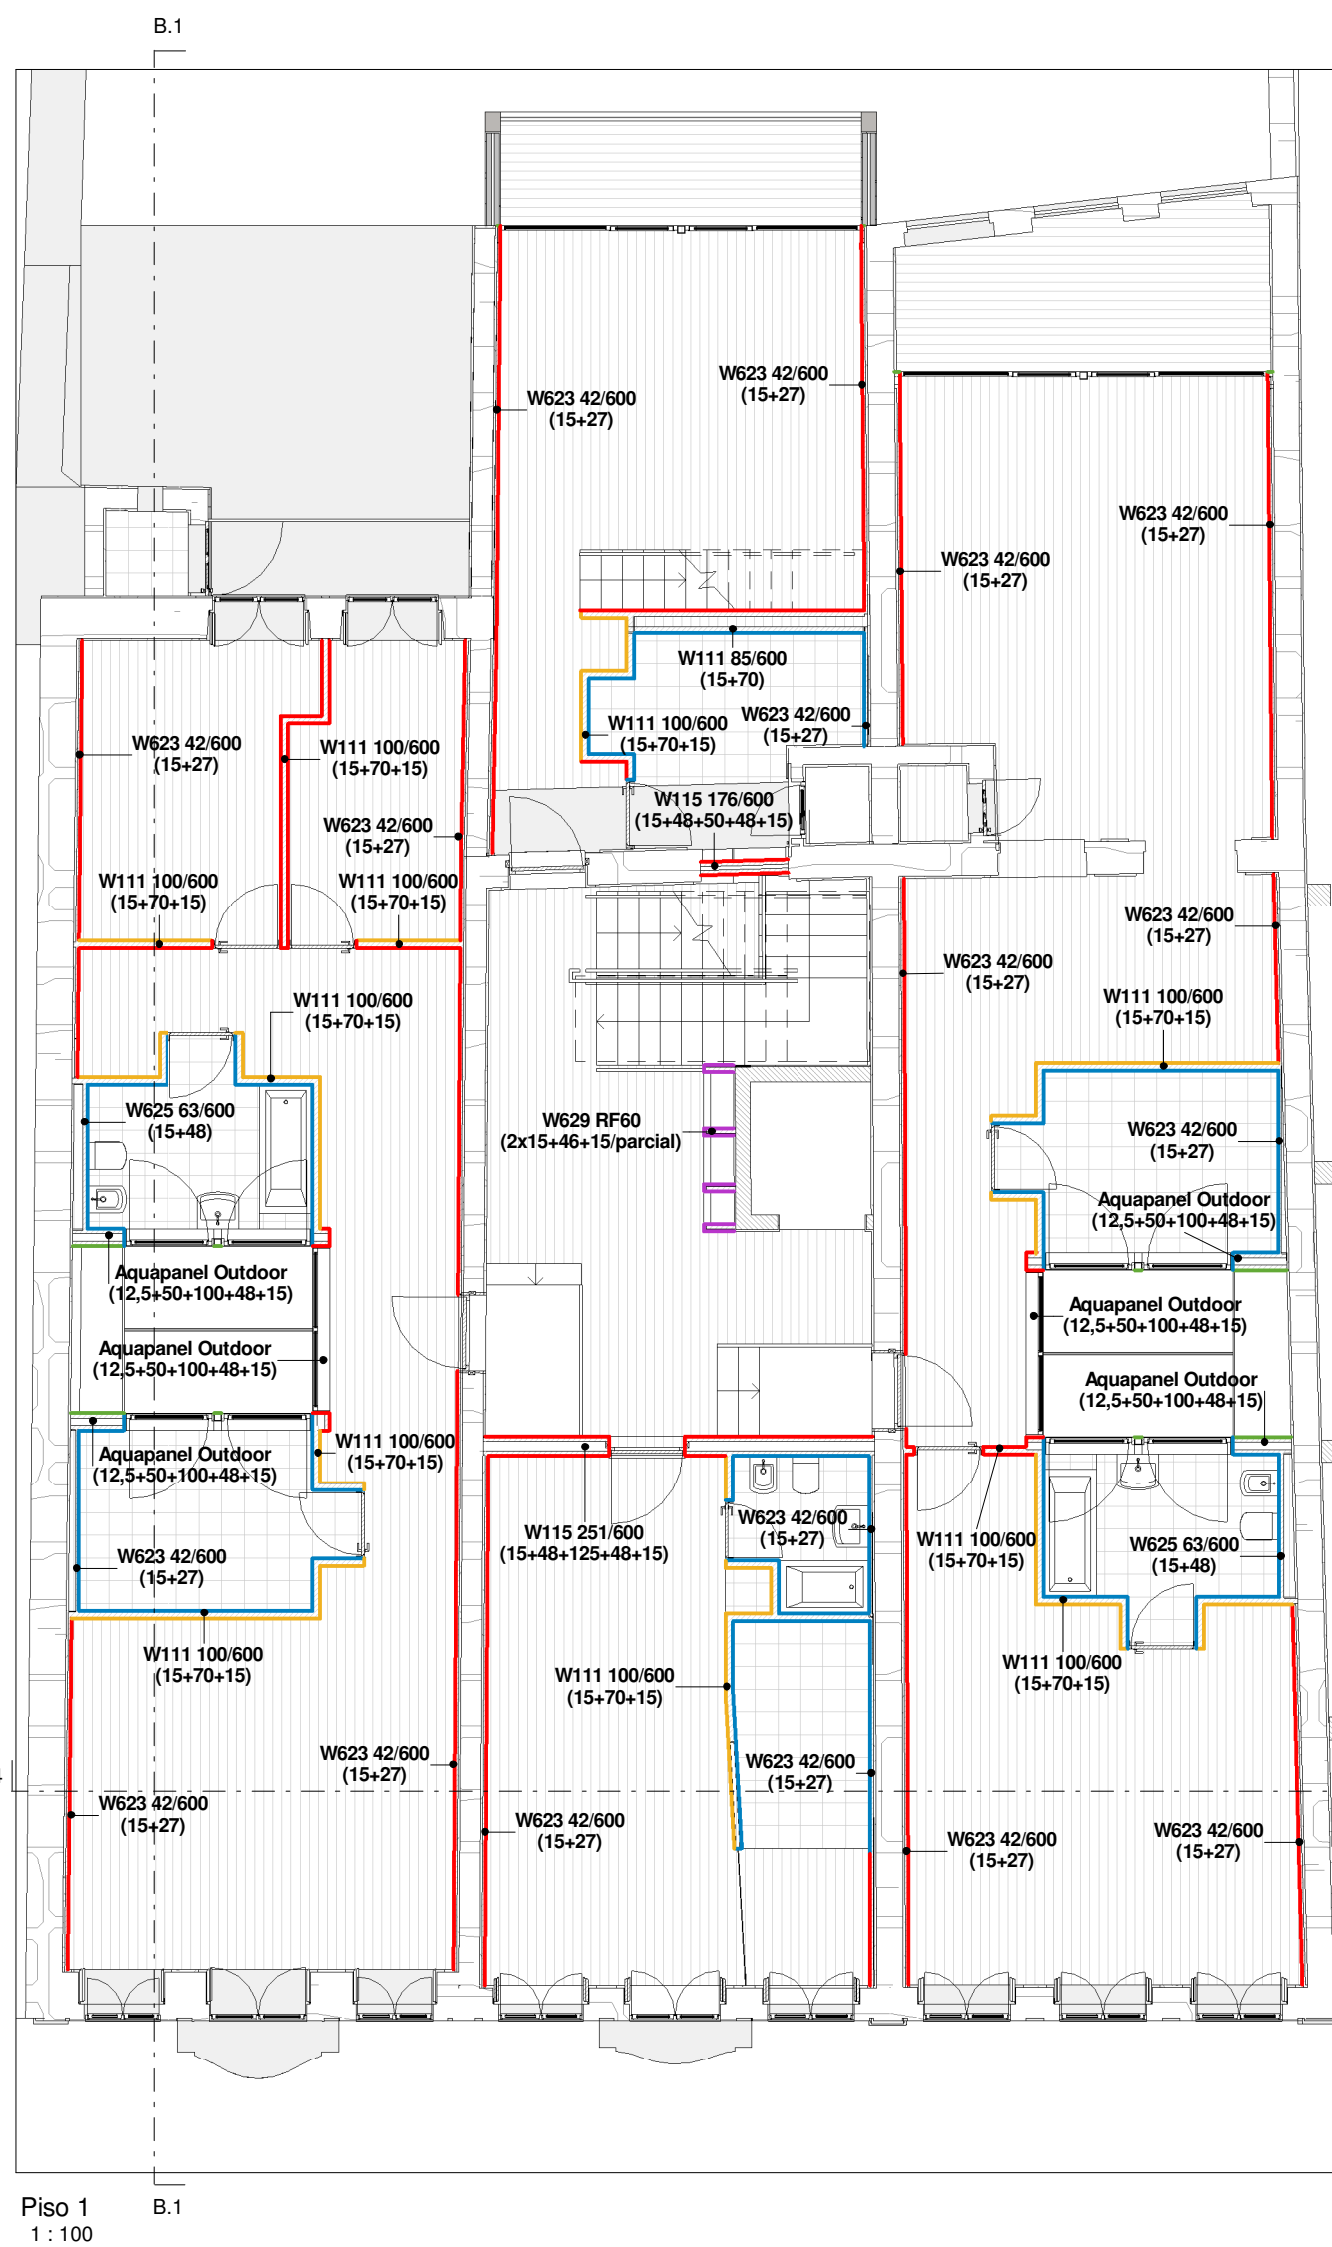


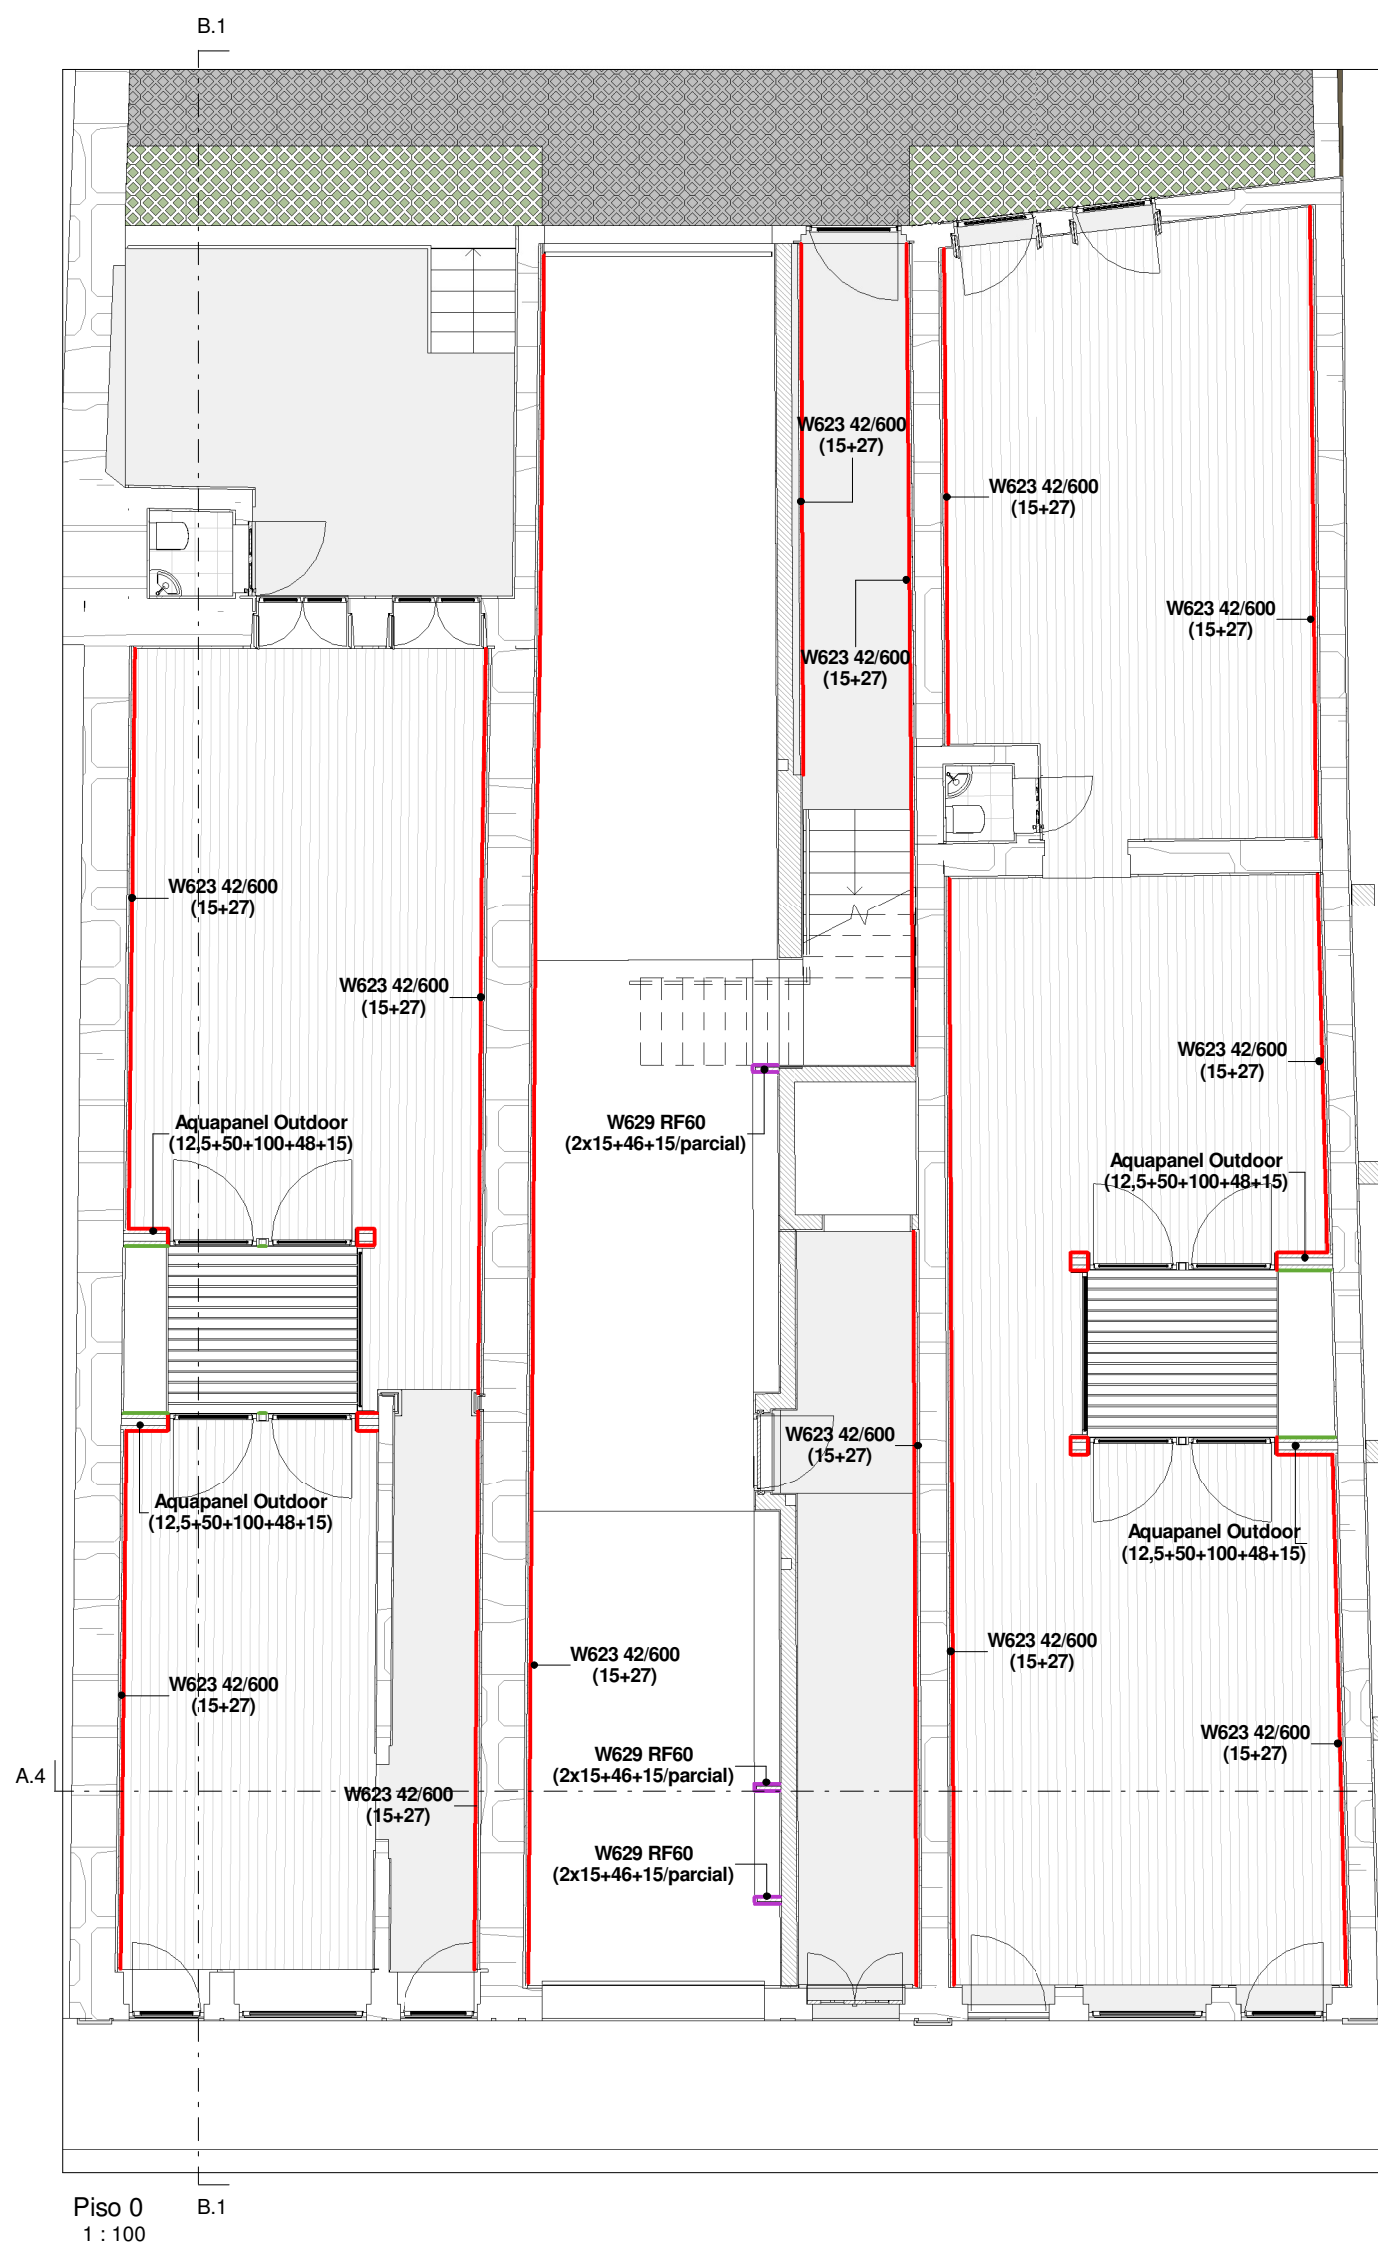

Legenda de Construção em Seco "Knauf":

- Uma Placa Standard de 15 mm:
Placa Standard (tipo STD): com alma de gesso e superfícies revestidas com uma lâmina de cartão.
- Uma Placa Hidrotuga de 15 mm:
Placa Hidrotuga (tipo H): com alma de gesso e superfícies revestidas com cartão hidróguo.
- Uma Placa Vidwall de 15 mm:
Placa Vidwall: com alma de gesso reforçada com adição de fibras de celulose, provenientes de papel reciclado.
- Uma Placa Aquapanel de 12,5 mm:
Placa Aquapanel: com alma de cimento Portland com aditivos reforçada em ambas as faces com uma rede de fibra.
- Dois Placas Cortafogo de 15 mm:
Placa Cortafogo RF (tipo F): com alma de gesso misturada com fibras de vidro de 3 a 30mm (0,2% do seu peso) e superfícies revestidas com lâminas de cartão.
- Dois Placas Fireboard de 25 mm:
Placa Fireboard (tipo M0): com alma de gesso e superfícies revestidas com uma lâmina de fibra de vidro.