


Corte B.2 - demolição / construção
1 : 100

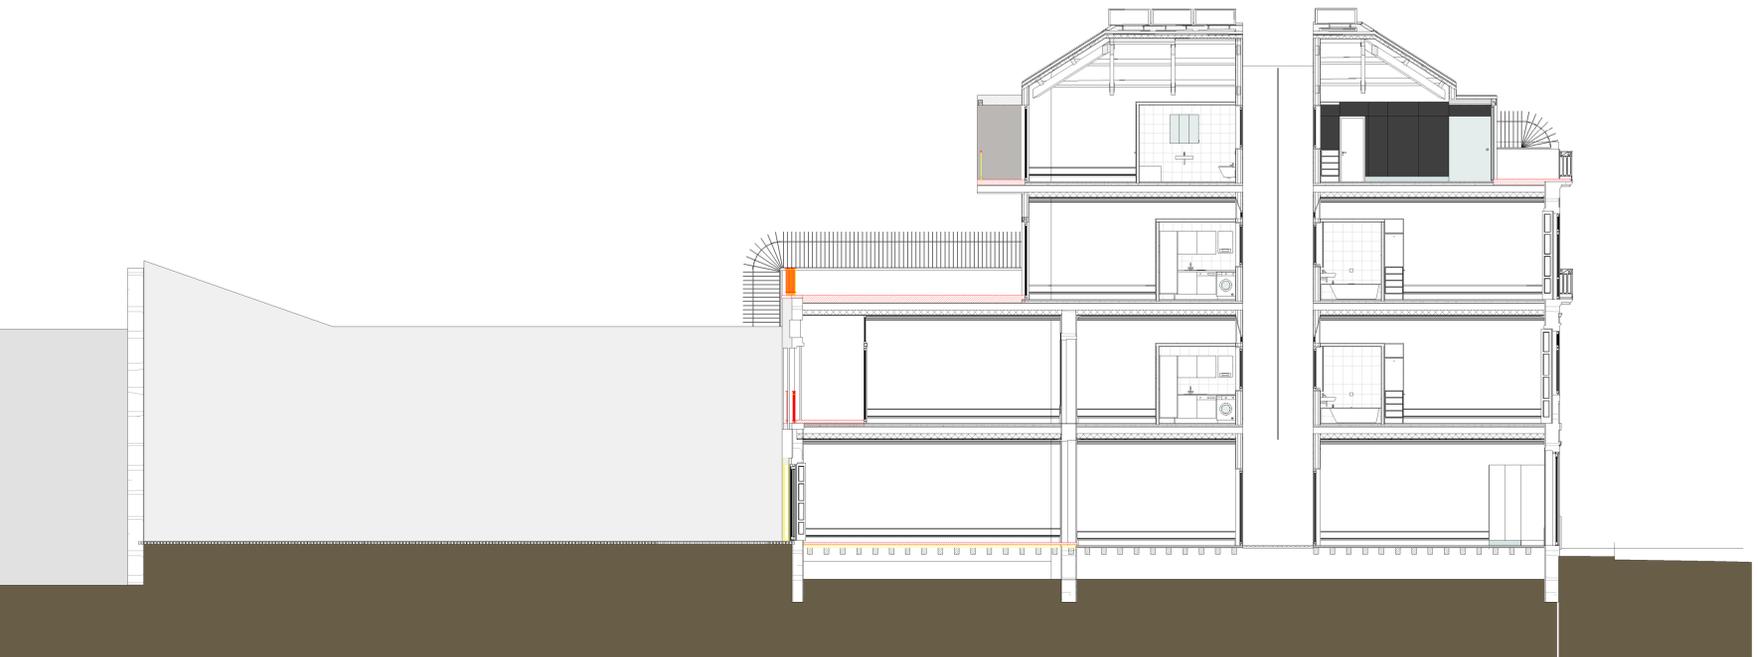

Corte A.2 - demolição / construção
1 : 100



Corte B.4 - demolição / construção
1 : 100



Corte A.3 - demolição / construção
1 : 100

Legenda
■ demolição
■ construção

minima		REQUERENTE: F2ta - Consultoria e Gestão de Projectos Imobiliários, Lda.		Nuno Preto Cardoso - CAU n.º 5079	
ARQUITECTURA IMPERSONAL, LDA		LOCAL: Rua das Fontainhas, 135, 137, 139, 141, 141A, 143, 143A e 143B - Porto			
E-mail: geral@minimaines.pt		Aprovado: Cortes A.2, A.3, B.2 e B.4		Escala: 1 : 100	
Rua da Alegria, 508 1º 4000-026 PORTO Tel. +351 225 104 500 Fax. +351 225 100 335		Demolição / Construção		Data: 01/03/2020	
		Substituído por:		Código: Q24_Q2 REMT Nº 344 - 272875	