

Corte C5


Escala 1/50

Corte C6

Escala 1/50

LEGENDA DE MATERIAIS:

	Paredes existentes a manter, recuperar ou reconstruir.		Lajeado em calcário de 3x30x90cm bujardado a pico fino.
	Betão.		Seixos rolados em mármore rosa com 6 a 8 cm.
	Paredes exteriores em bloco térmico BT20 da Pavileca. Cobertura forrada com bloco térmico Isolbloco da Pavileca.		Terra vegetal.
	Chapa de cobre.		

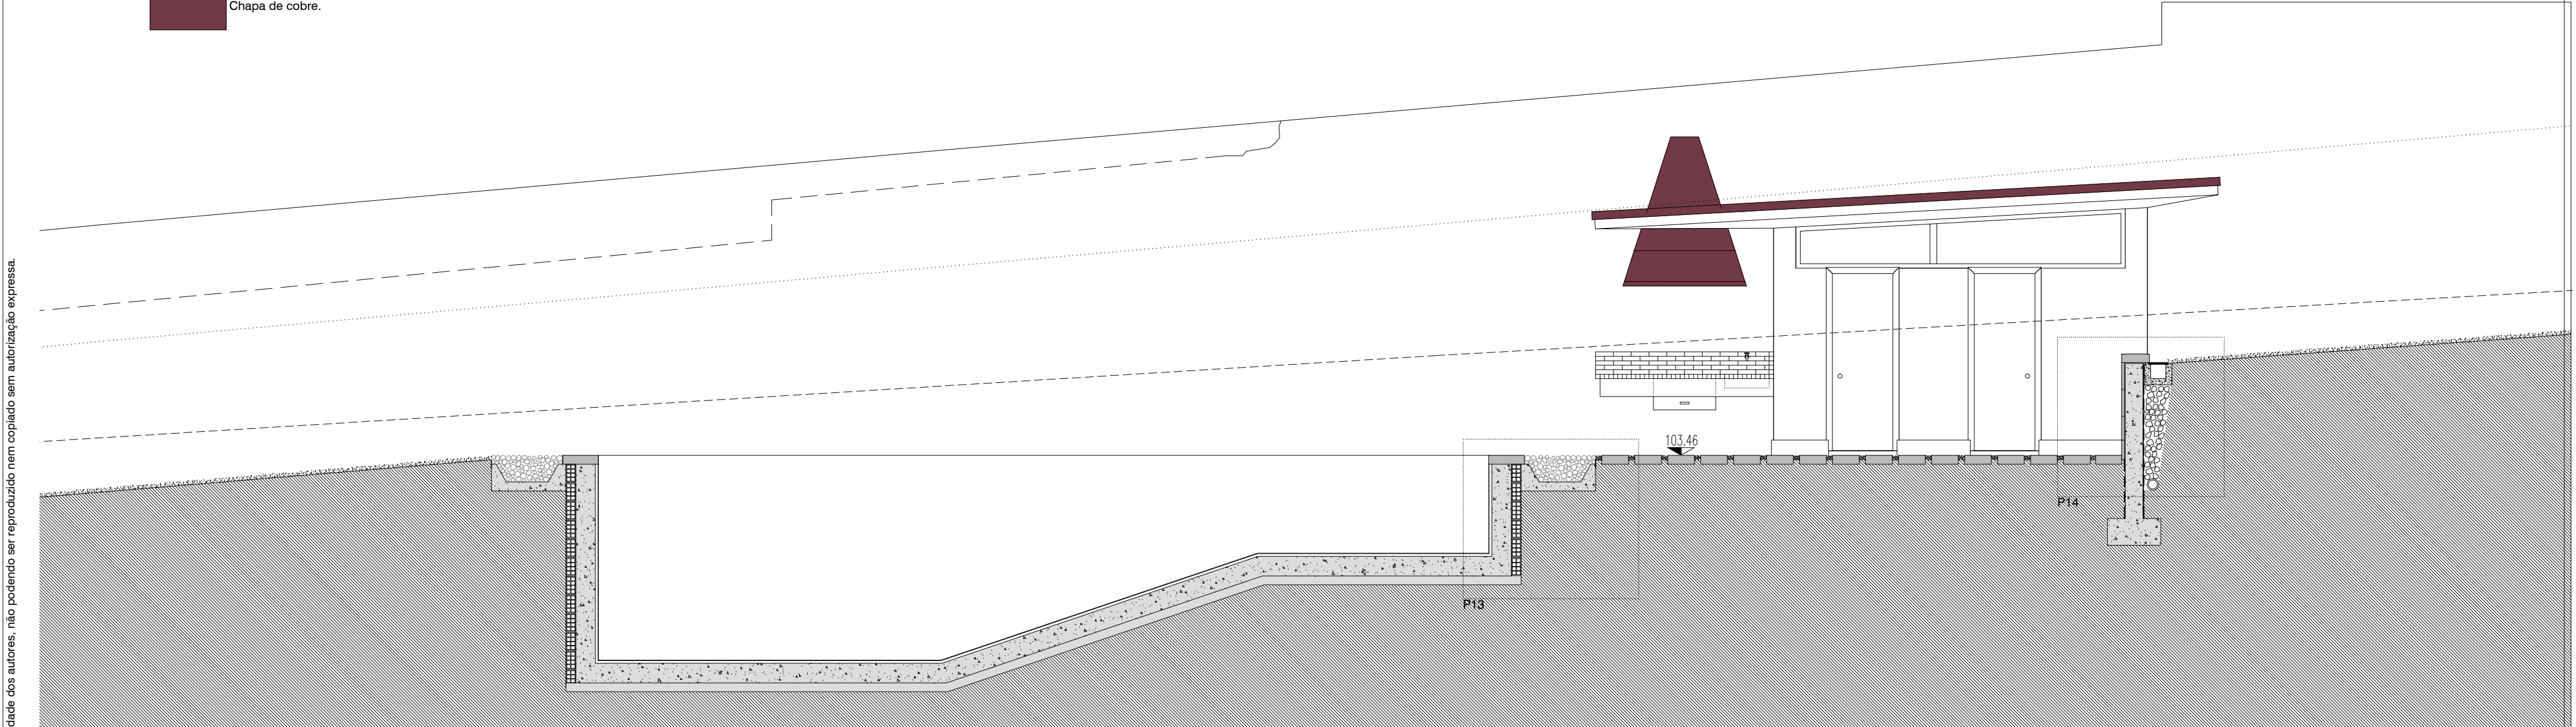

Corte C7

Escala 1/50

Este desenho é propriedade dos autores, não podendo ser reproduzido nem copiado sem autorização expressa.