




Este desenho é propriedade dos autores, não podendo ser reproduzido nem copiado sem autorização expressa.

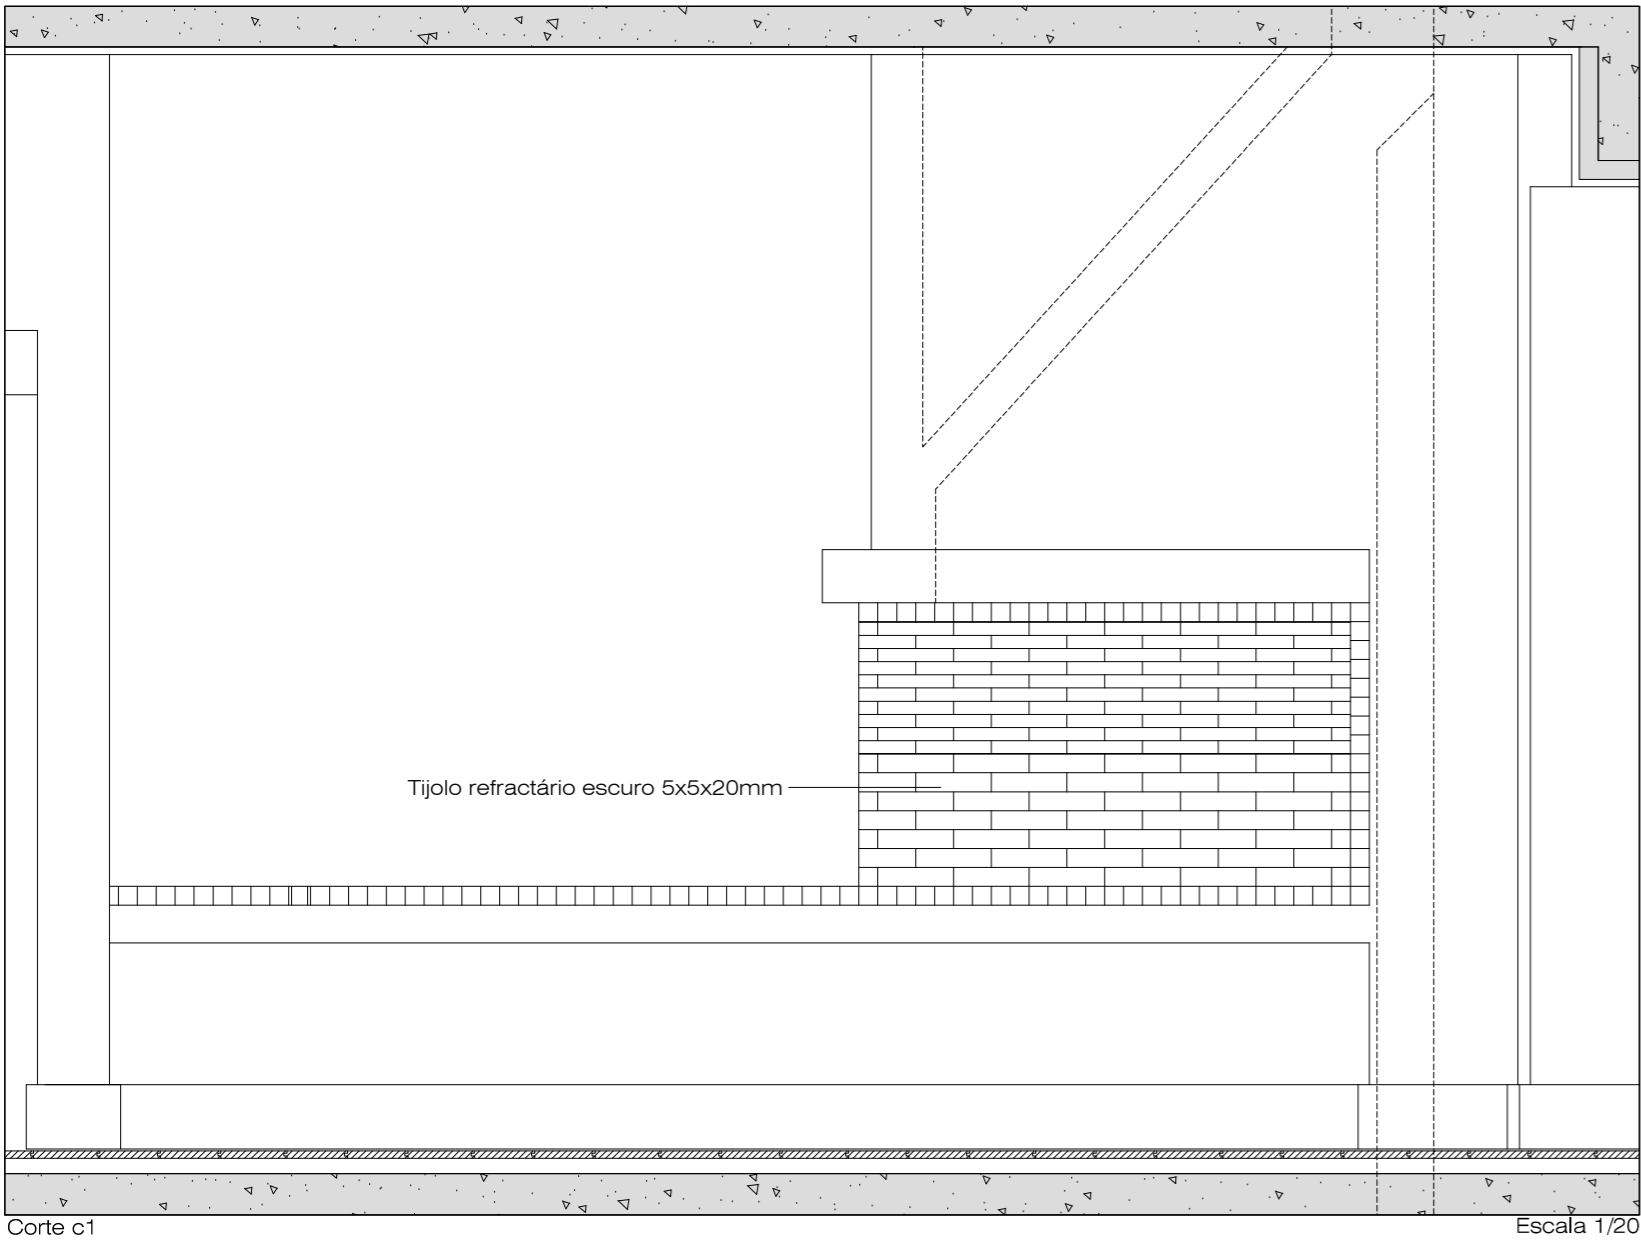


Corte c1 Escala 1/20

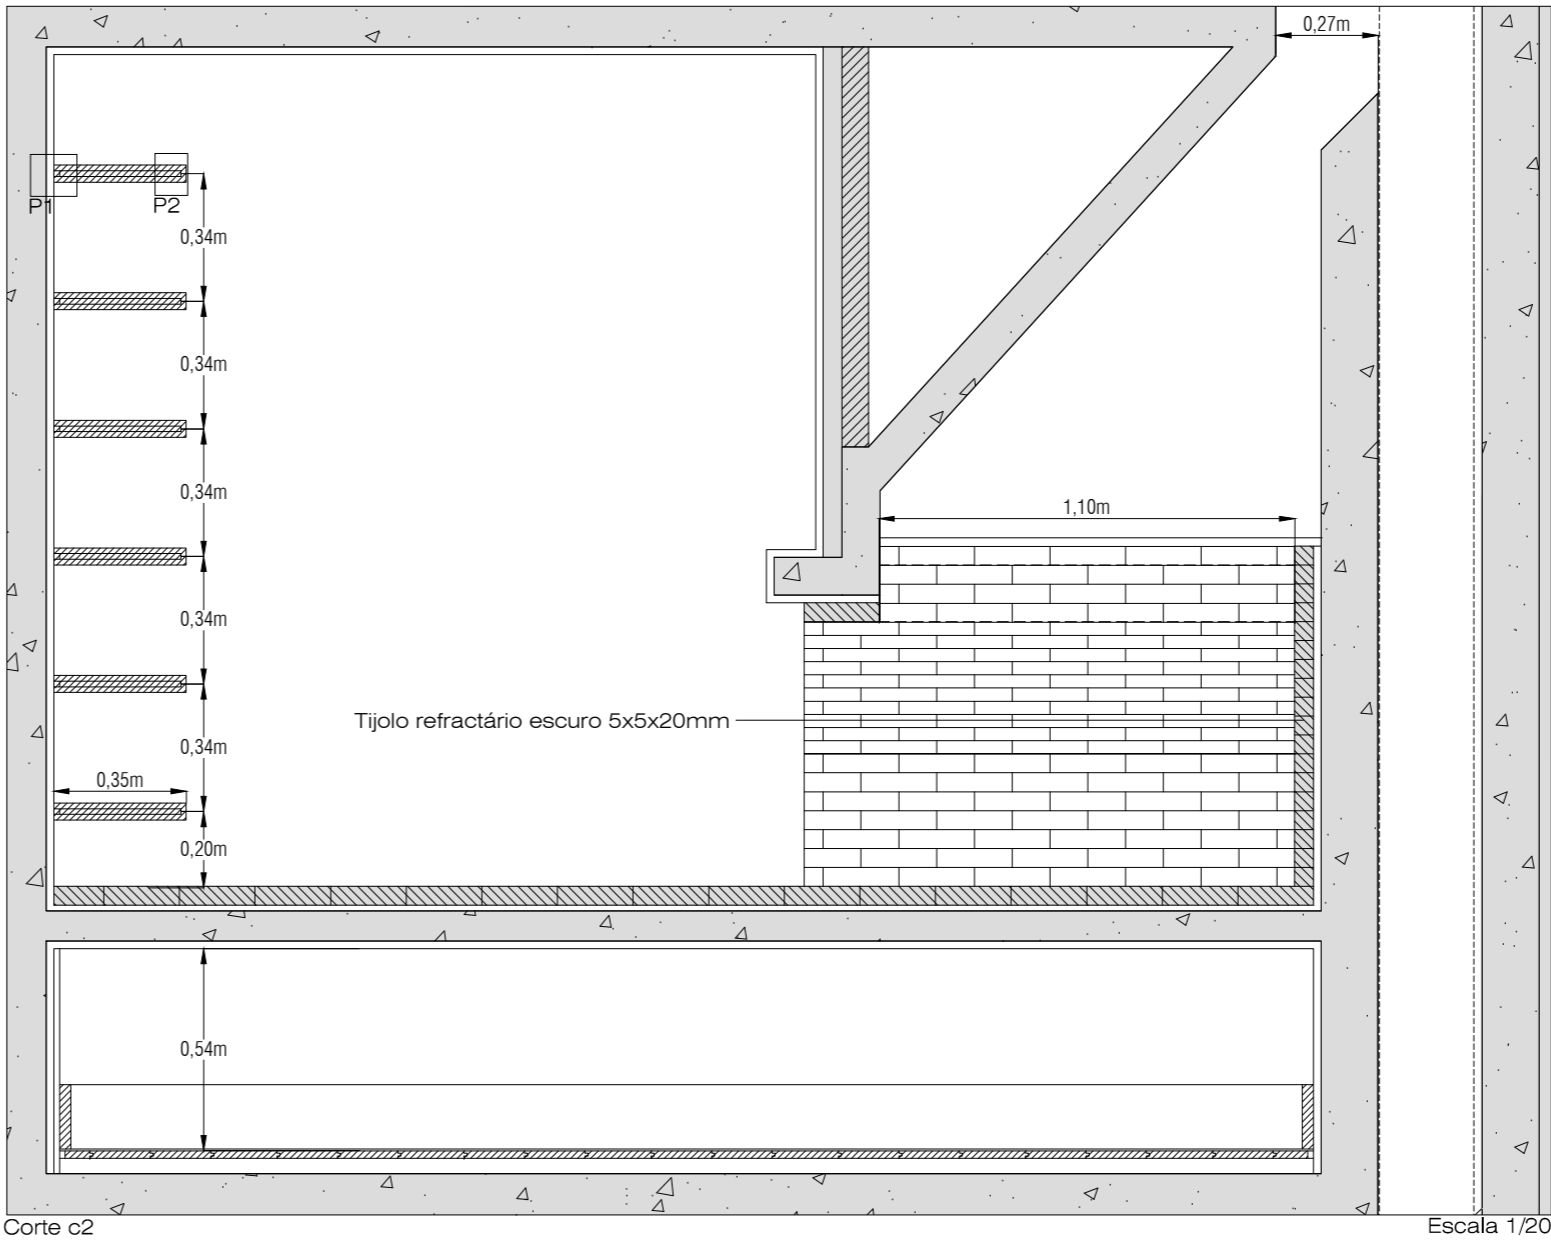


Corte c2 Escala 1/20

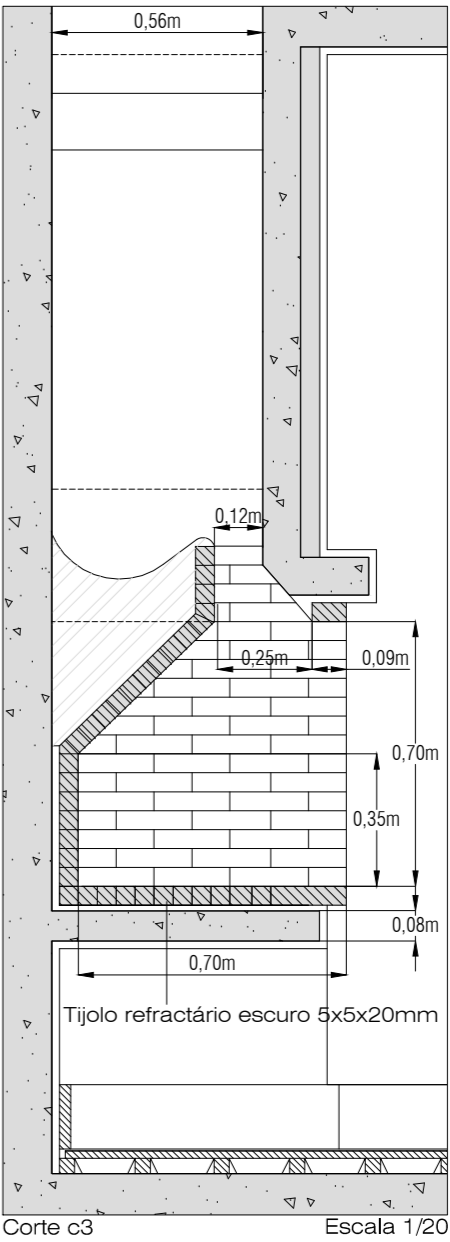


Corte c3 Escala 1/20

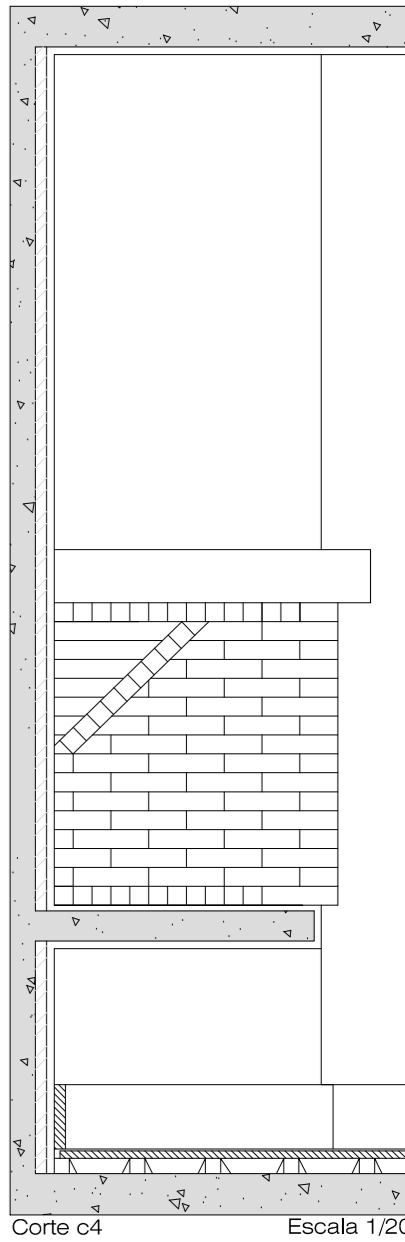

Corte c4 Escala 1/20

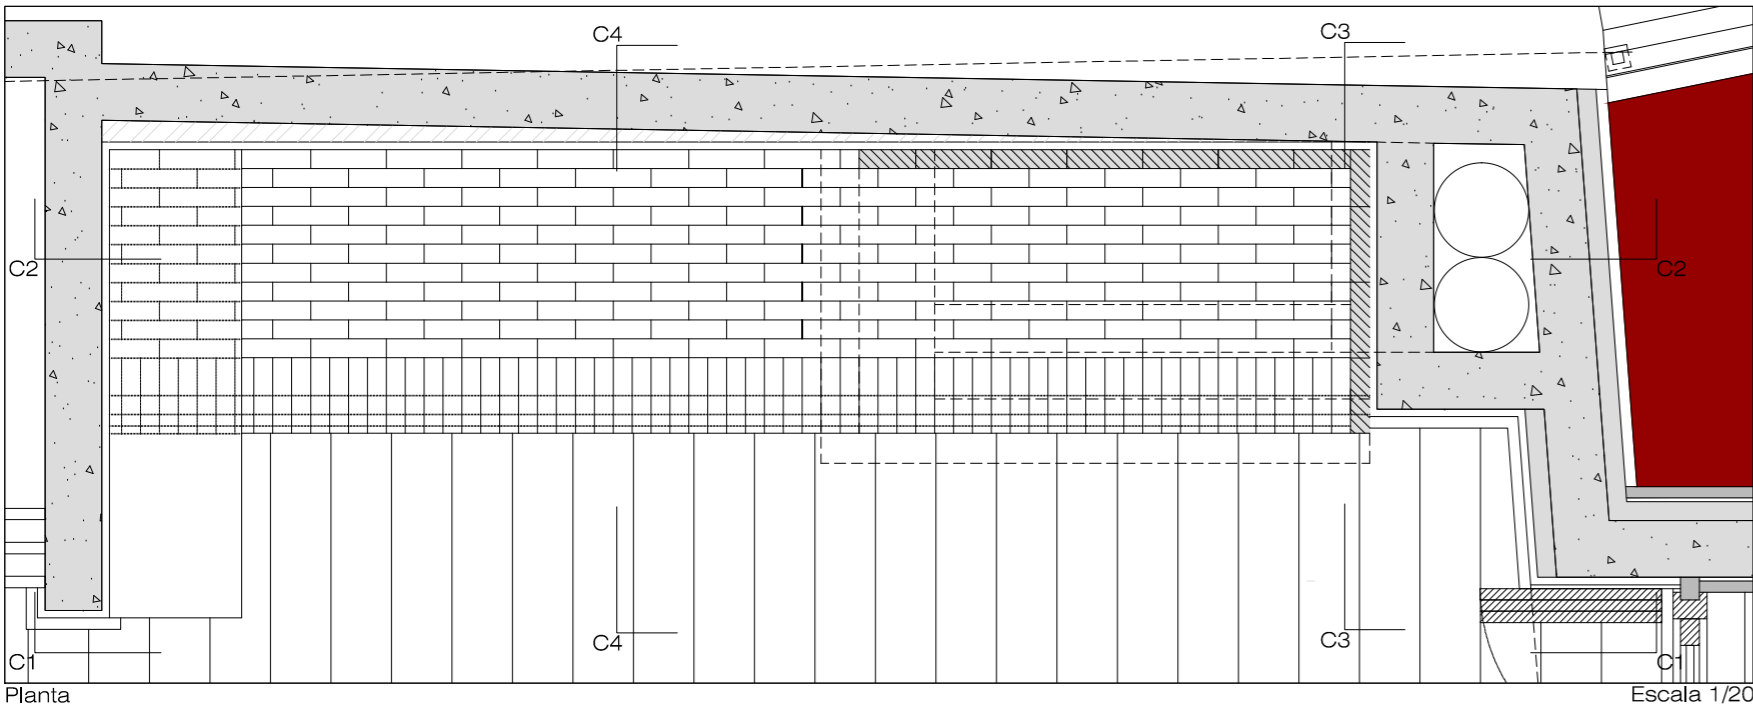

Planta Escala 1/20

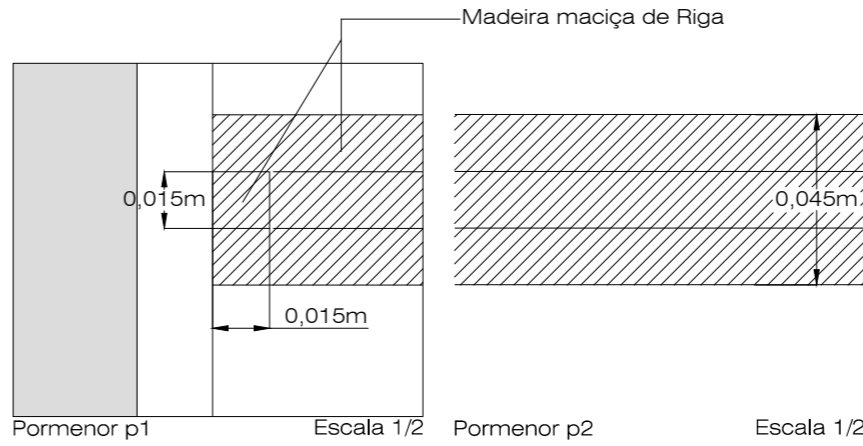

Pormenor p1 Escala 1/20 Pormenor p2 Escala 1/20

- Enchimento
- Betão armado
- Forra de bloco térmico Isolbloco da Pavleca
- Tijolo
- Cantaria de calcário
- Mármore azul cascais
- Madeira de Riga