


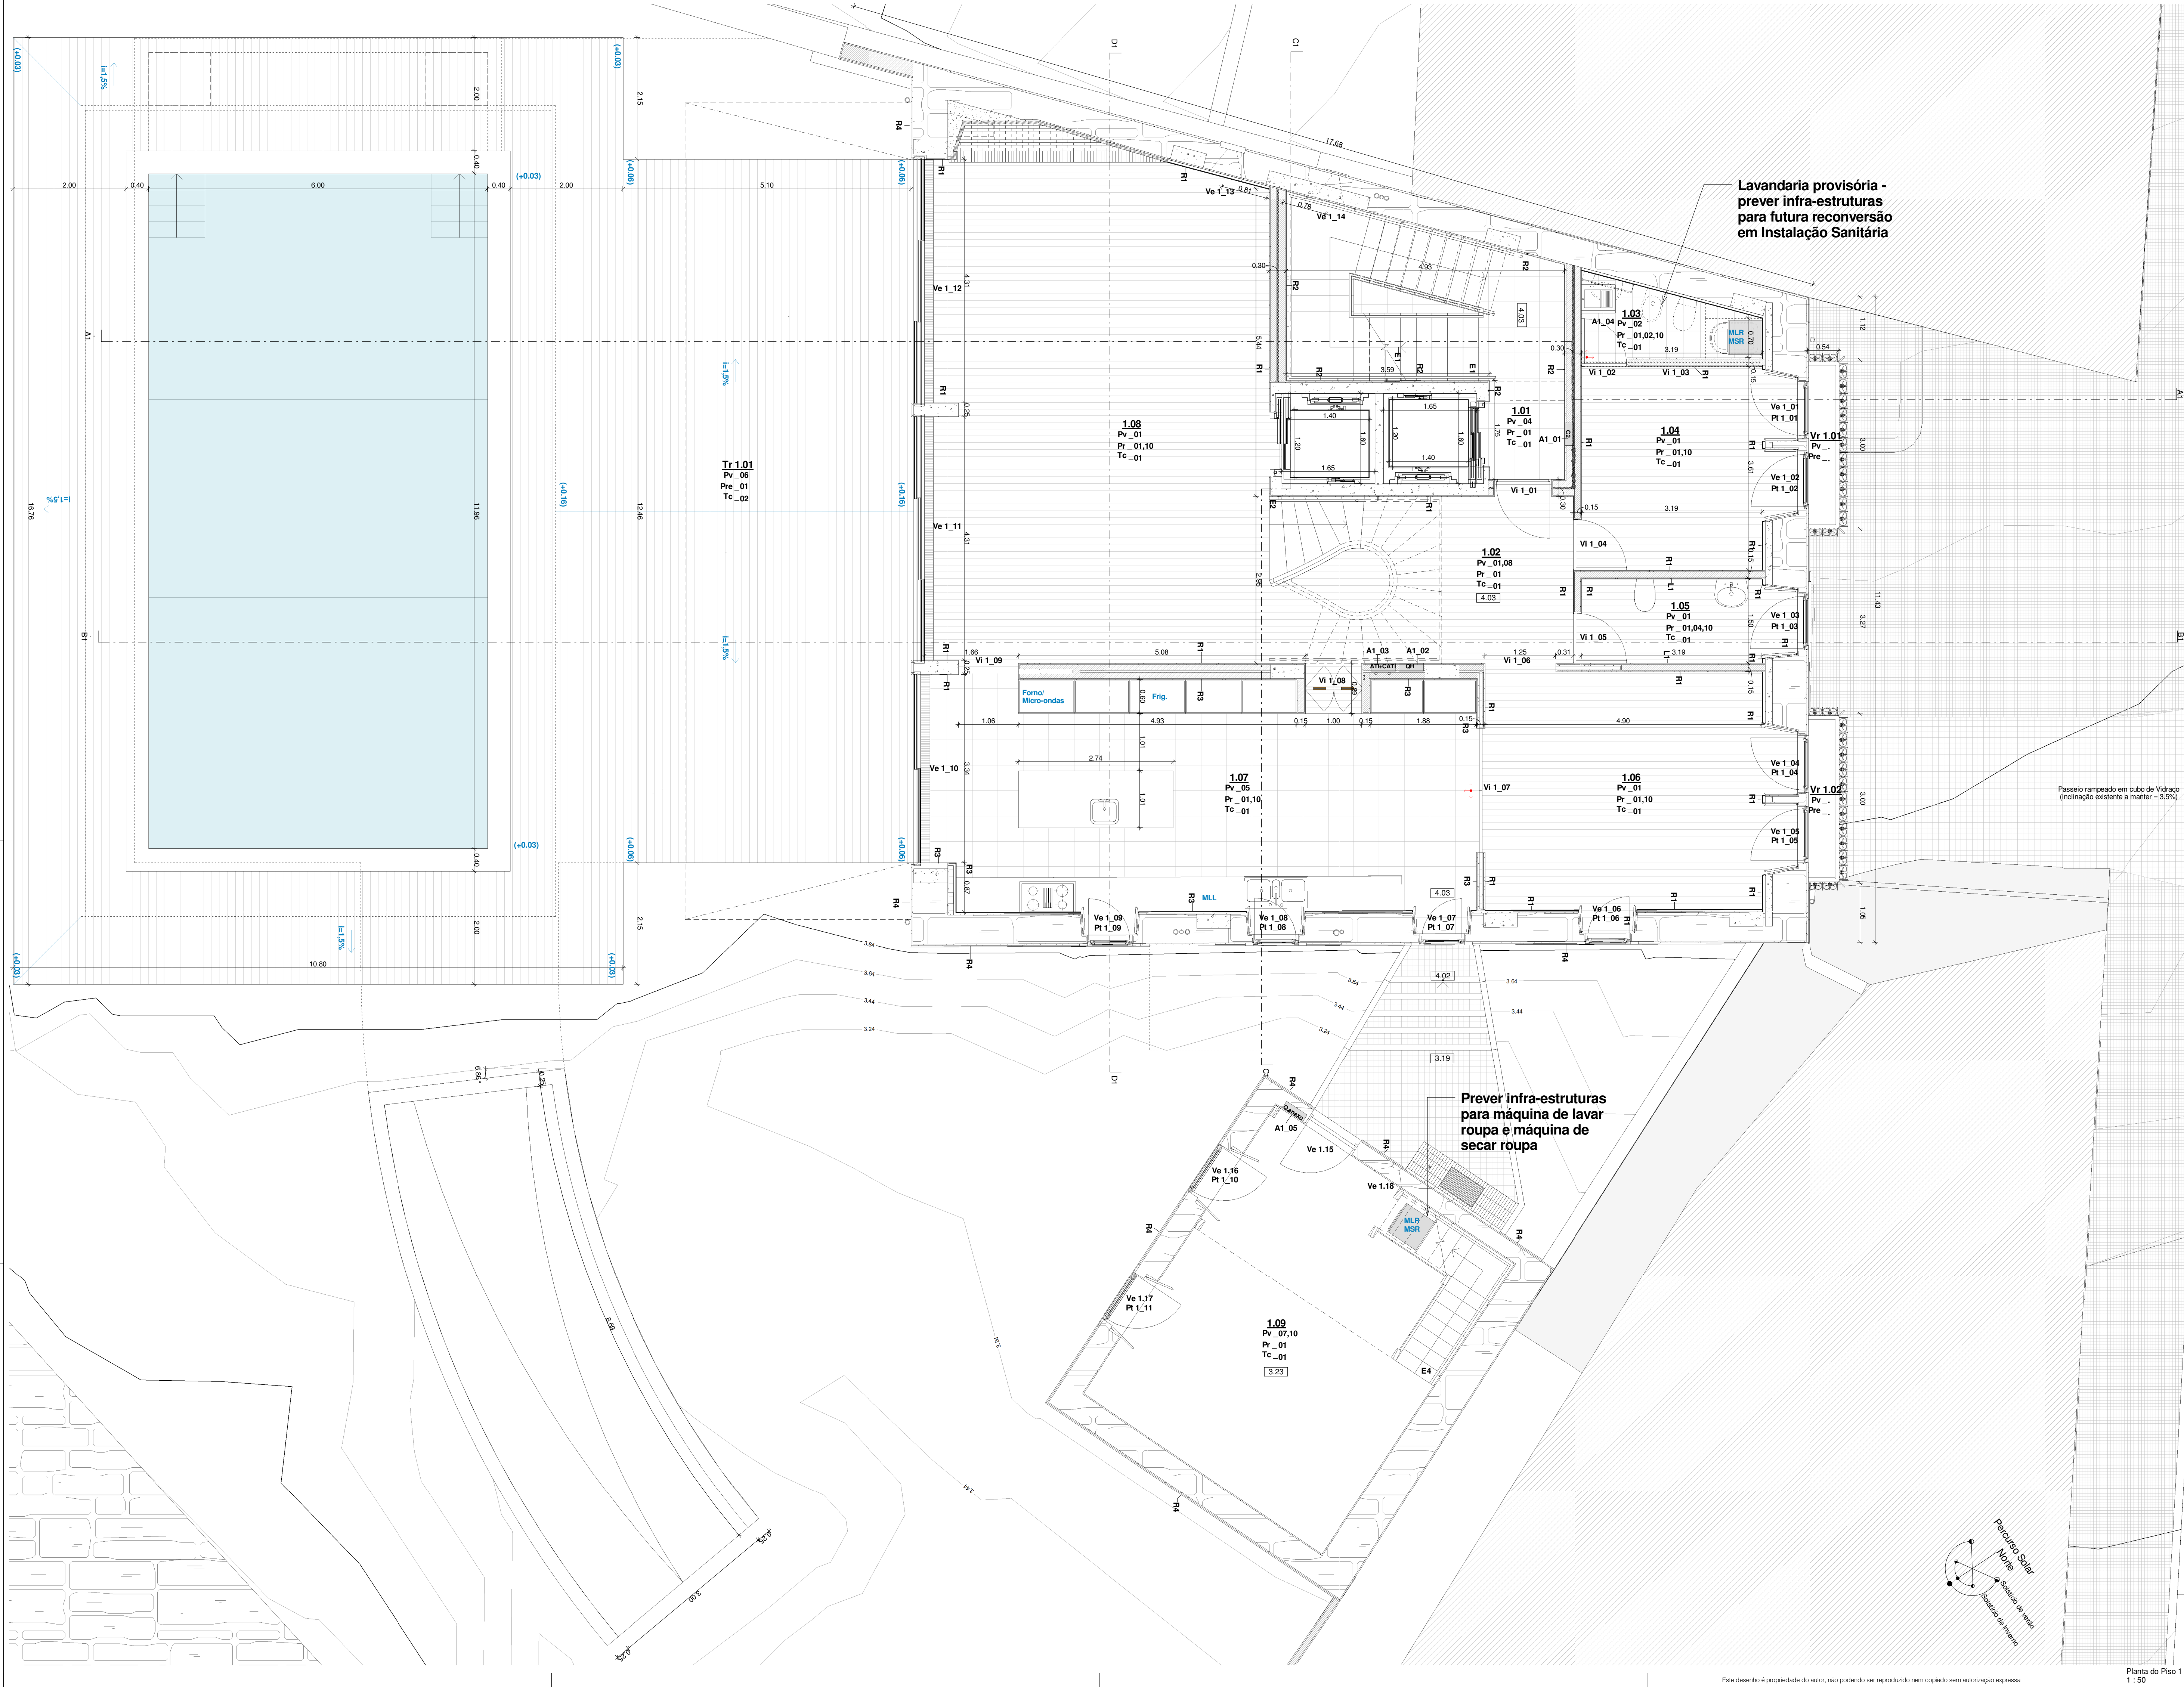

Lavandaria provisória -
prever infra-estruturas
para futura reconversão
em Instalação Sanitária

Prever infra-estruturas
para máquina de lavar
roupa e máquina de
secar roupa

LEGENDA DE MATERIAIS	
0.00	Código de compartimento
Pv_00	Acabamento de pavimento
Pr_02	Acabamento de parede
Tc_00	Acabamento de tecto
Pavimentos (Pv) :	
01	Soalho de Pinho Larício (Riga nova) com 11 cm de largura assente com junta aberta de 3 mm
02	Porcelanato de 30x30 cm ref.ª Cromática Limão natural da Revigrés
03	Porcelanato de 30x30 cm ref.ª Cromática Musgo natural da Revigrés
04	Porcelanato de 45x45 cm ref.ª Micron Preto natural da Revigrés
05	Porcelanato de 45x45 cm ref.ª Nikel lapidado da Revigrés
06	Deck composto Tecnodeck ref.ª ONE Tropical Brown da Noriene
07	Betonilha afagada com máquina de lâminas circulares (helicóptero)
08	Madeira de Pinho Larício - Escadas
09	Grelha de arrelvamento
10	Soalho de Pinho Larício (Riga nova) com 11 cm de largura, acabado nos dois lados, assente com junta aberta de 3 mm
Paredes interiores (Pr) :	
01	Estuque pintado a branco
02	Porcelanato de 30x30 cm ref.ª Cromática Limão natural da Revigrés
03	Porcelanato de 30x30 cm ref.ª Cromática Musgo natural da Revigrés
04	Pastilha de Grés Porcelânico Kerion Mosaics Glossy 02 38x38 mm cor branco matizado
05	Pastilha de Grés Porcelânico Kerion Mosaics Glossy 30 38x38 mm cor vermelho matizado
06	Pastilha de Grés Porcelânico Kerion Mosaics Acqua 60 18x18 mm cor azul esverdeado
07	Porcelanato de 45x45 cm ref.ª Nikel lapidado da Revigrés
08	Vidro LamiGlass 6+6.1 com película de butiral fosca da Guardian
09	Betão Pintado a branco
10	Gesso cartonado pintado a branco
Paredes exteriores (Pre) :	
01	Reboco pintado à cor ocre amarelo
02	Substituição dos Azulejos da fachada por novos de 14x14cm ref. Lastra AVL Verde T3, da Viuva Lamego, assentes com Argamassa de Areia e Cal
03	Vidro LamiGlass 12+12.2 incolor da Guardian
04	Reboco de Cal e Areia executado de uma só vez em cada plano (muros exteriores)
Tectos (Tc) :	
01	Gesso cartonado pintado a branco
02	Placel Aquapanel da Knauf estanhado e pintado a branco
03	Reboco pintado à cor ocre amarelo
04	Betão pintado a branco
05	Estuque pintado a branco
Rodapés e Lambris (R, L) :	
R1	Fita de Latão Oxidado 50x1,0 mm
R2	Porcelanato de 10x30 cm boleado com base côncava (RBBC) ref.ª Micron Preto natural da Revigrés, incluindo ângulos externos e internos com base côncava (AEBBC e AIBBC)
R3	Porcelanato de 5x45 (peças cortadas dos mosaicos de 45x45 cm) com ref.ª Nikel lapidado da Revigrés
L1	Chapa de Latão Oxidado com 1,5 mm de espessura e 1,0 m de altura
R4	Pedra calcária com 2 cm de espessura e 20 cm de altura bulaudado a pico fino
R5	Porcelanato de 5x30 (peças cortadas dos mosaicos de 30x30 cm Ref.ª Cromática Musgo Natural da Revigrés

SIMBOLOGIA:	
Ve 0_00	Código de Vão exterior
Vi 0_00	Código de Vão Interior
Pt 0_00	Código de Portada
Vr 0_00	Código de Varanda
A 0_00	Código de Armário
R0	Código de Rodapé
E0	Código de Escada
L0	Código de Lambrim
0.00	Distância ao eixo de torneiras e peças sanitárias
0.00	Equidistância ao eixo
0.00	Cota no pronto
0.00	Altura de torneiras e louças sanitárias
(0.00)	Cota de camada de forma
(0.00)	Cota de pavimento
Orientação de aplicação do porcelanato que reveste os pavimentos e as paredes:	
↖	Aplicação da 1ª peça no canto indicado
↗	Aplicação da 1ª peça ao eixo e no alinhamento indicado
ESCADAS:	
E1	Degraus - Degrau sulcado boleado (DG) em Porcelanato de 45x45 cm ref.ª Micron Preto natural da Revigrés, incluindo Rodapé de 10x30 cm boleado com base côncava (RBBC) em ambos os lados Palanques - Porcelanato de 45x45 cm ref.ª Micron Preto, incluindo Rodapé de 10x30 cm boleado com base côncava (RBBC) em ambos os lados e ângulos externos e internos com base côncava (AEBBC e AIBBC) natural da Revigrés Guarda - Chapas e varões de aço pintado a branco RAL 9016 Corrimão - Madeira de Pinho Larício
E2	Degraus - Madeira de Pinho Larício Rodapés Interior - Madeira de Pinho Larício Rodapés Exterior - Chapa de Latão Oxidado com 1,0 mm de espessura Guarda - Betão estucado pintado a branco Corrimão - Madeira de Pinho Larício
E3	Degraus - Madeira de Pinho Larício Guarda - Tubulares e varões de aço pintado a preto mate
E4	Degraus - Madeira de Pinho Larício Corrimão - Madeira de Pinho Larício