



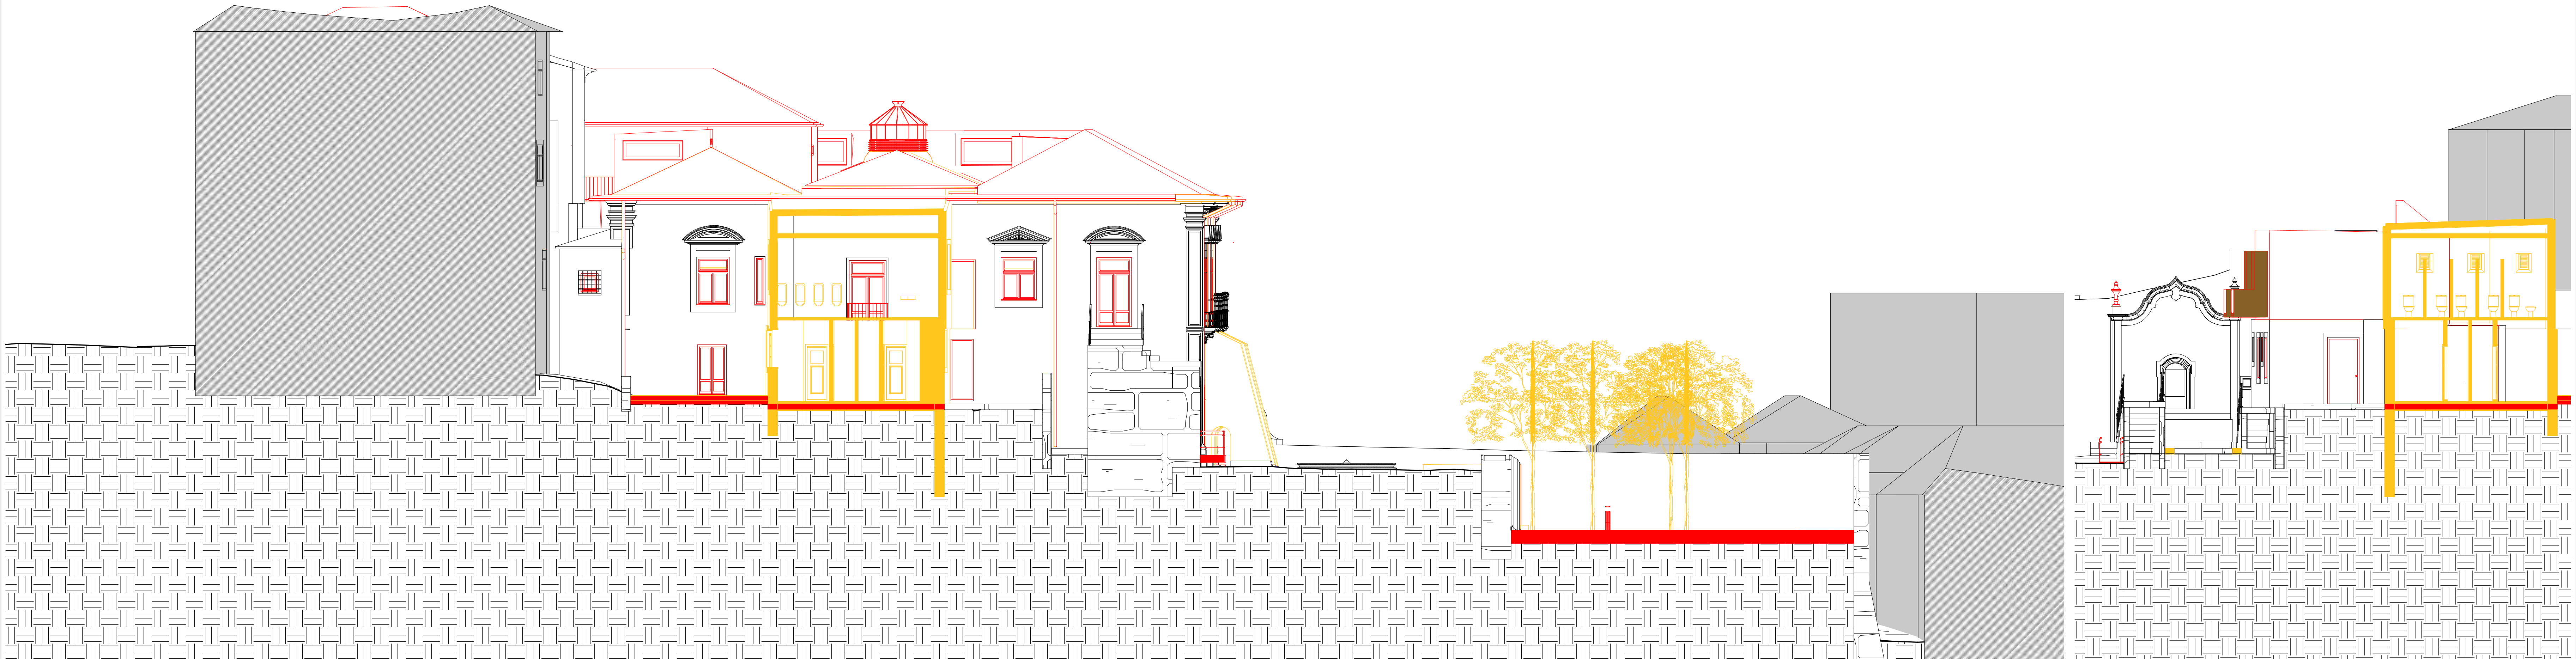

Alçado Norte - Edifício A
1 : 100

Alçado Sul - Edifício B
1 : 100

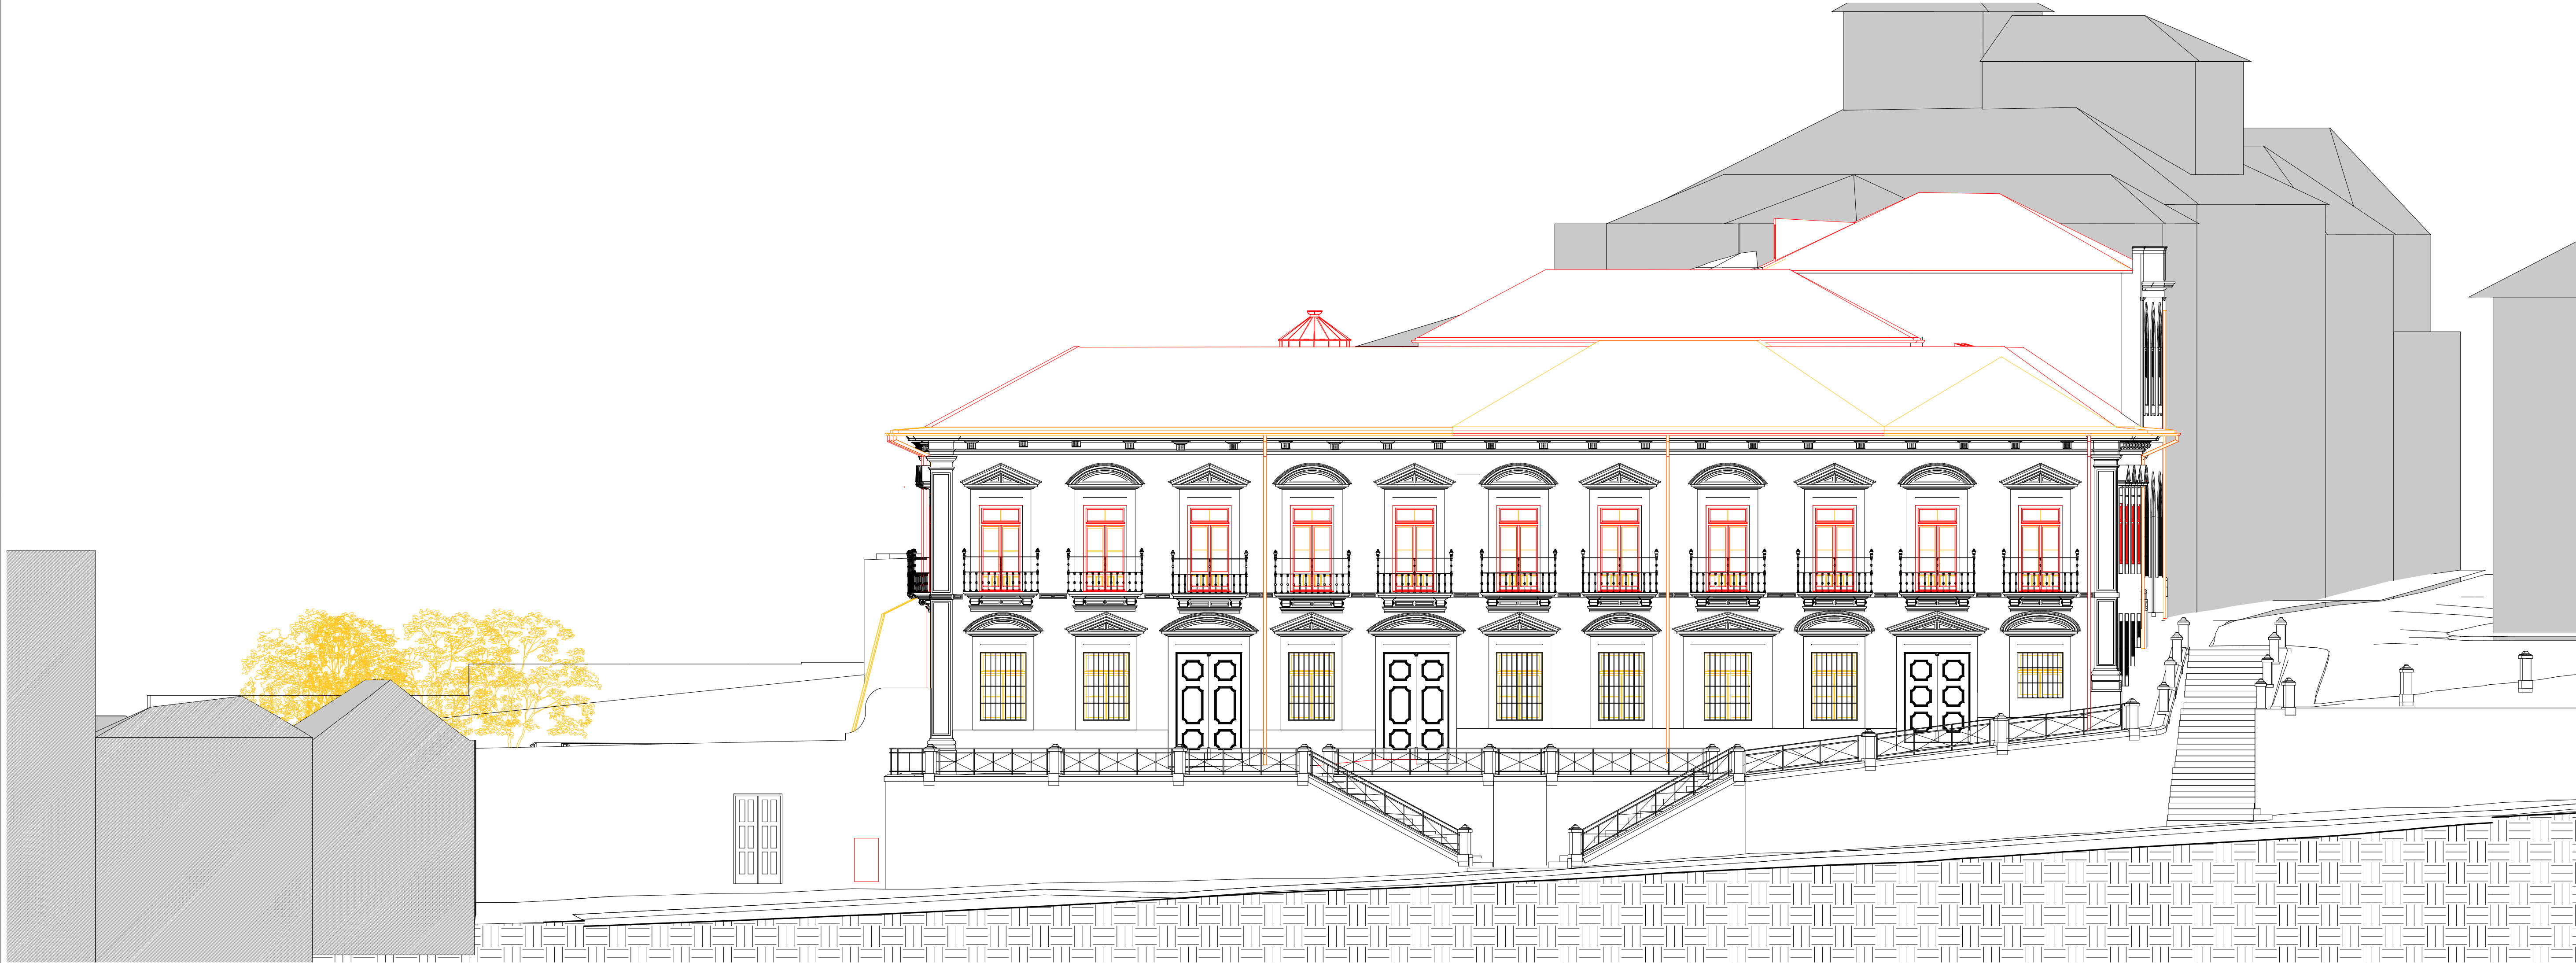

Alçado Sul - Edifício A
1 : 100

LEGENDA
Demolição
Ampliação

minima		linea		REQUERENTE: ALPHAVILLE PARTICIPAÇÕES - URBANISMO, S.A.	
ARQUITECTURA UNIVERSAL, Lda		Demolição e Construção - Alçados		LOCAL: Rua da Porta do Sol n.º 2, Travessa da Rua Chã n.º 31 e 41 e Rua de Saraiwa de Carvalho n.º 89, 93 e 109 - Porto	
E-mail: geral@minimale.pt		Alçado Norte e Alçado Sul		Auto: Porto Cardozo - CAU n.º 9279	
Rua da Alegria, 528 1.º - 4000-026 PORTO		Tel. +351 225 150 550 Fax. +351 225 150 335 E-mail: geral@minimale.pt		Substituído por: Data: 14 de Outubro de 2012	
				Código: 039 REVIT: N.º 344 - 2752675	
				Escala: 1:100	
				E33	