


Perfil P2 - Cotas finais de pavimento do percurso a Norte da Adega
1 : 100

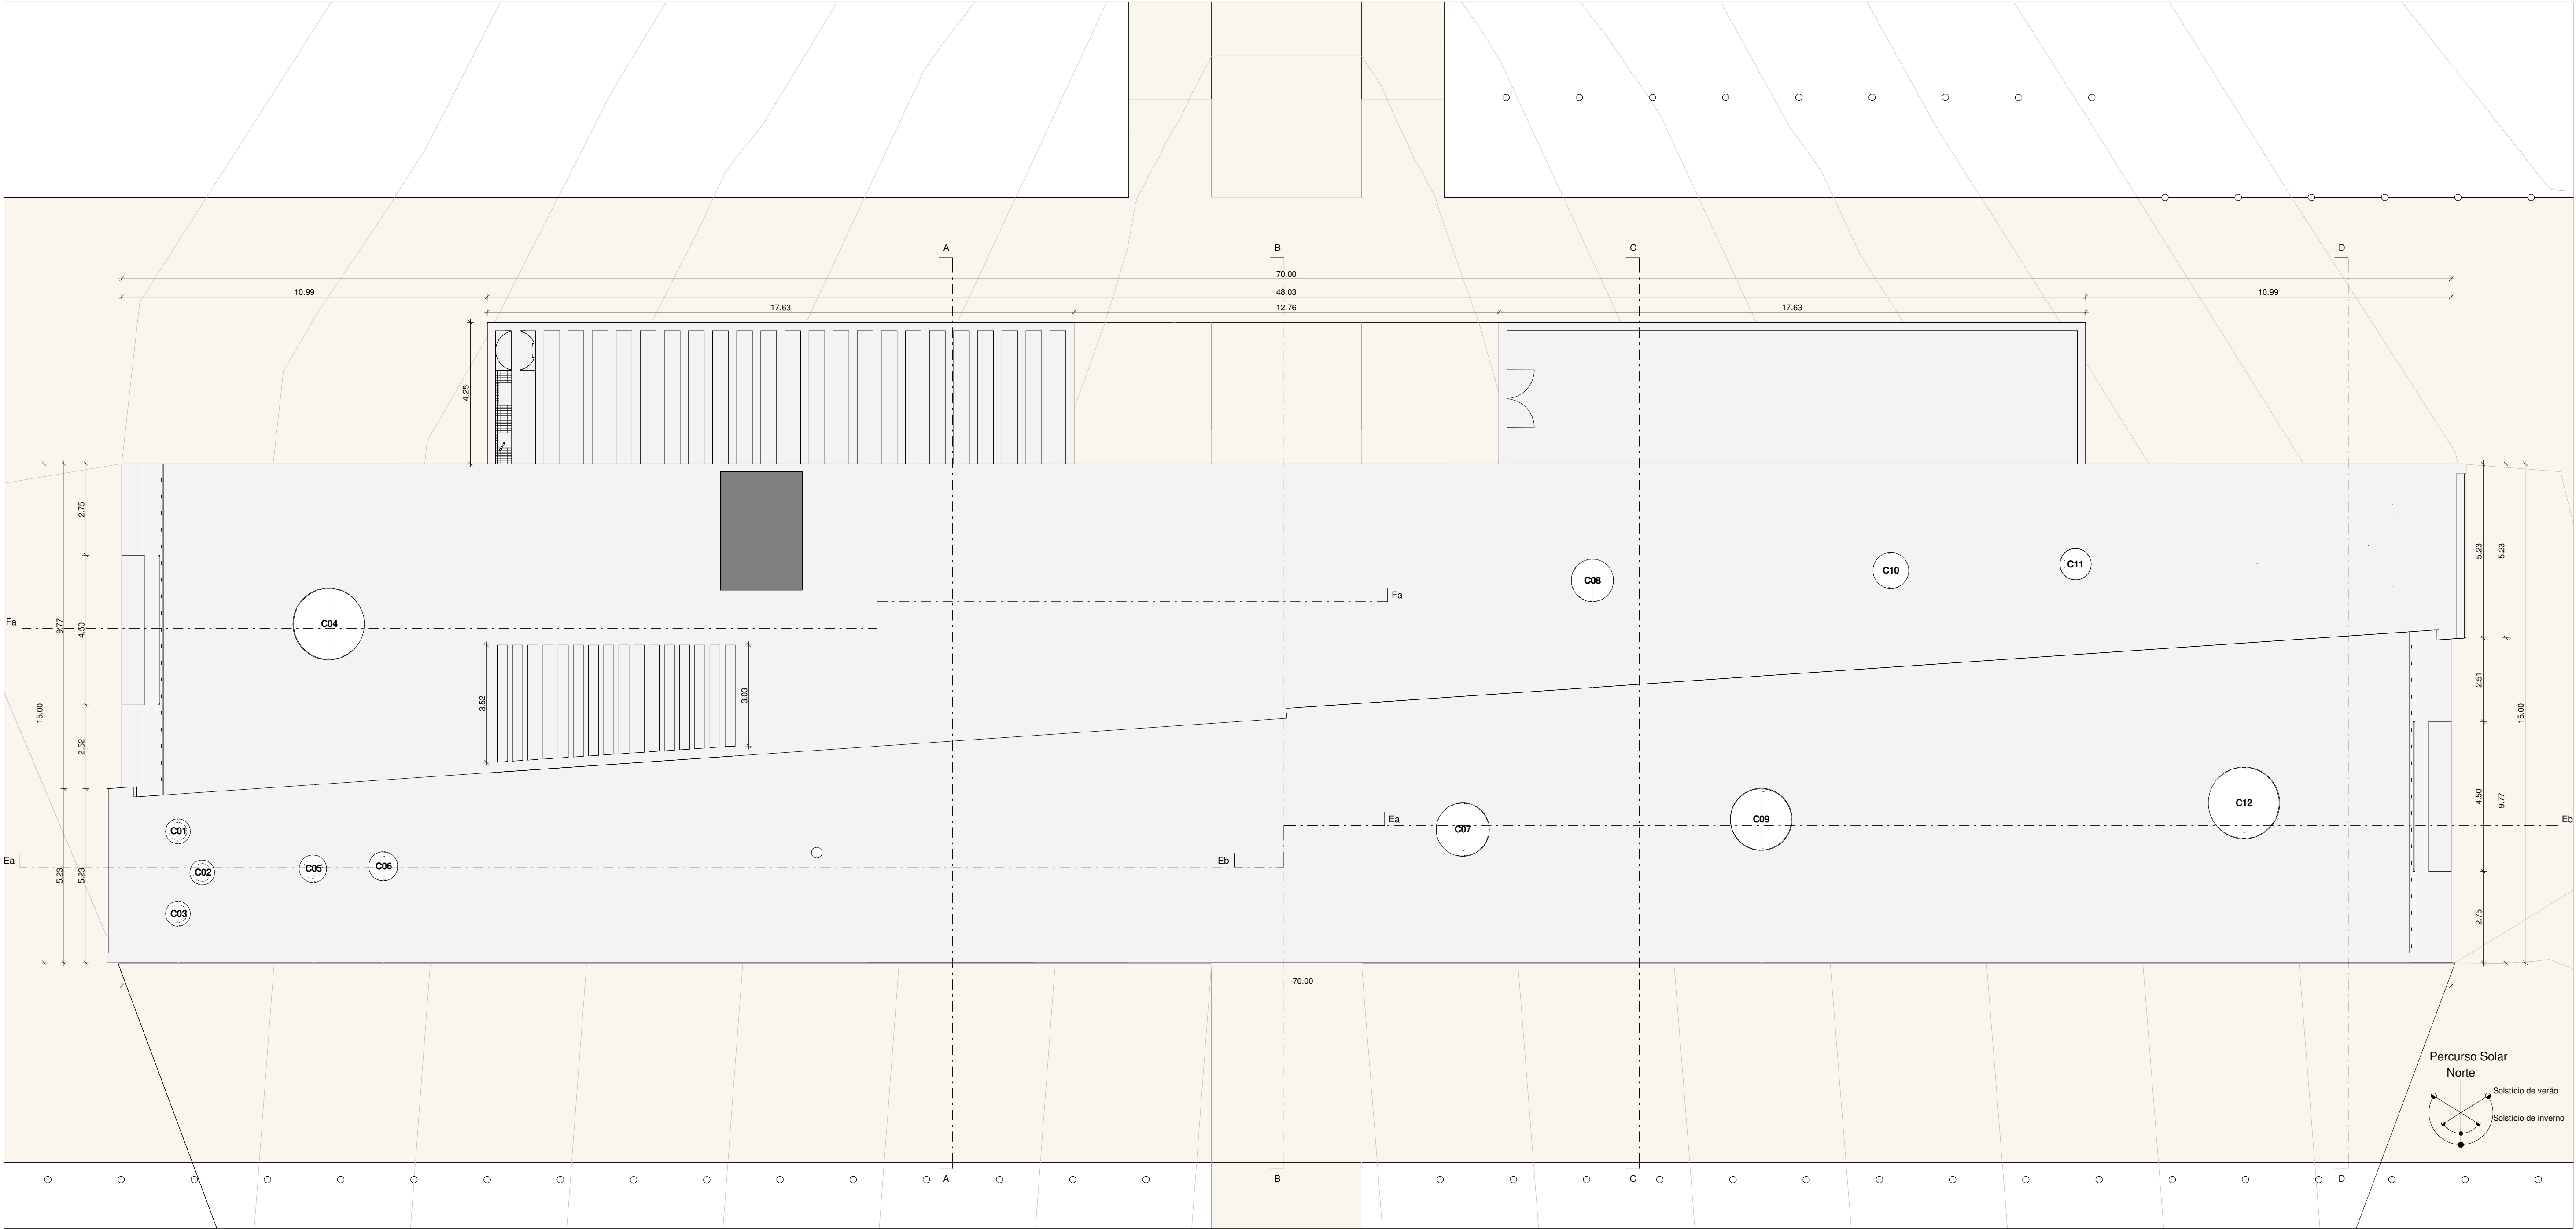

Planta de Cobertura
1 : 100

minima		linea		REQUERENTE: Caminhos Cruzados, Vinhos		LOCAL: Quinta da Texuga, Freguesia de Vilar Seco, Nelas, Portugal		Auto-Pré-Cadastro - CA nº 5079	
ARQUITECTURA UNIPessoal, LDA		Adega da Quinta da Texuga		Planta de Cobertura e Corte longitudinal pelo caminho		Substituído por:		Fase projecto	
website: www.minimaline.pt		Cotas Finais do Pavimento a Norte da Adega		Substituído por:		Data: 12 de Janeiro de 2012		Execução:	
Rua da Alegria, 508 1º, 4000-035, PORTO		Tel. +351 229 104 350		E-mail: geral@minimaline.pt		Código: 049		REVIT	
								Nº 344 - 2762675	
								E02	