



Corte A
1 : 50

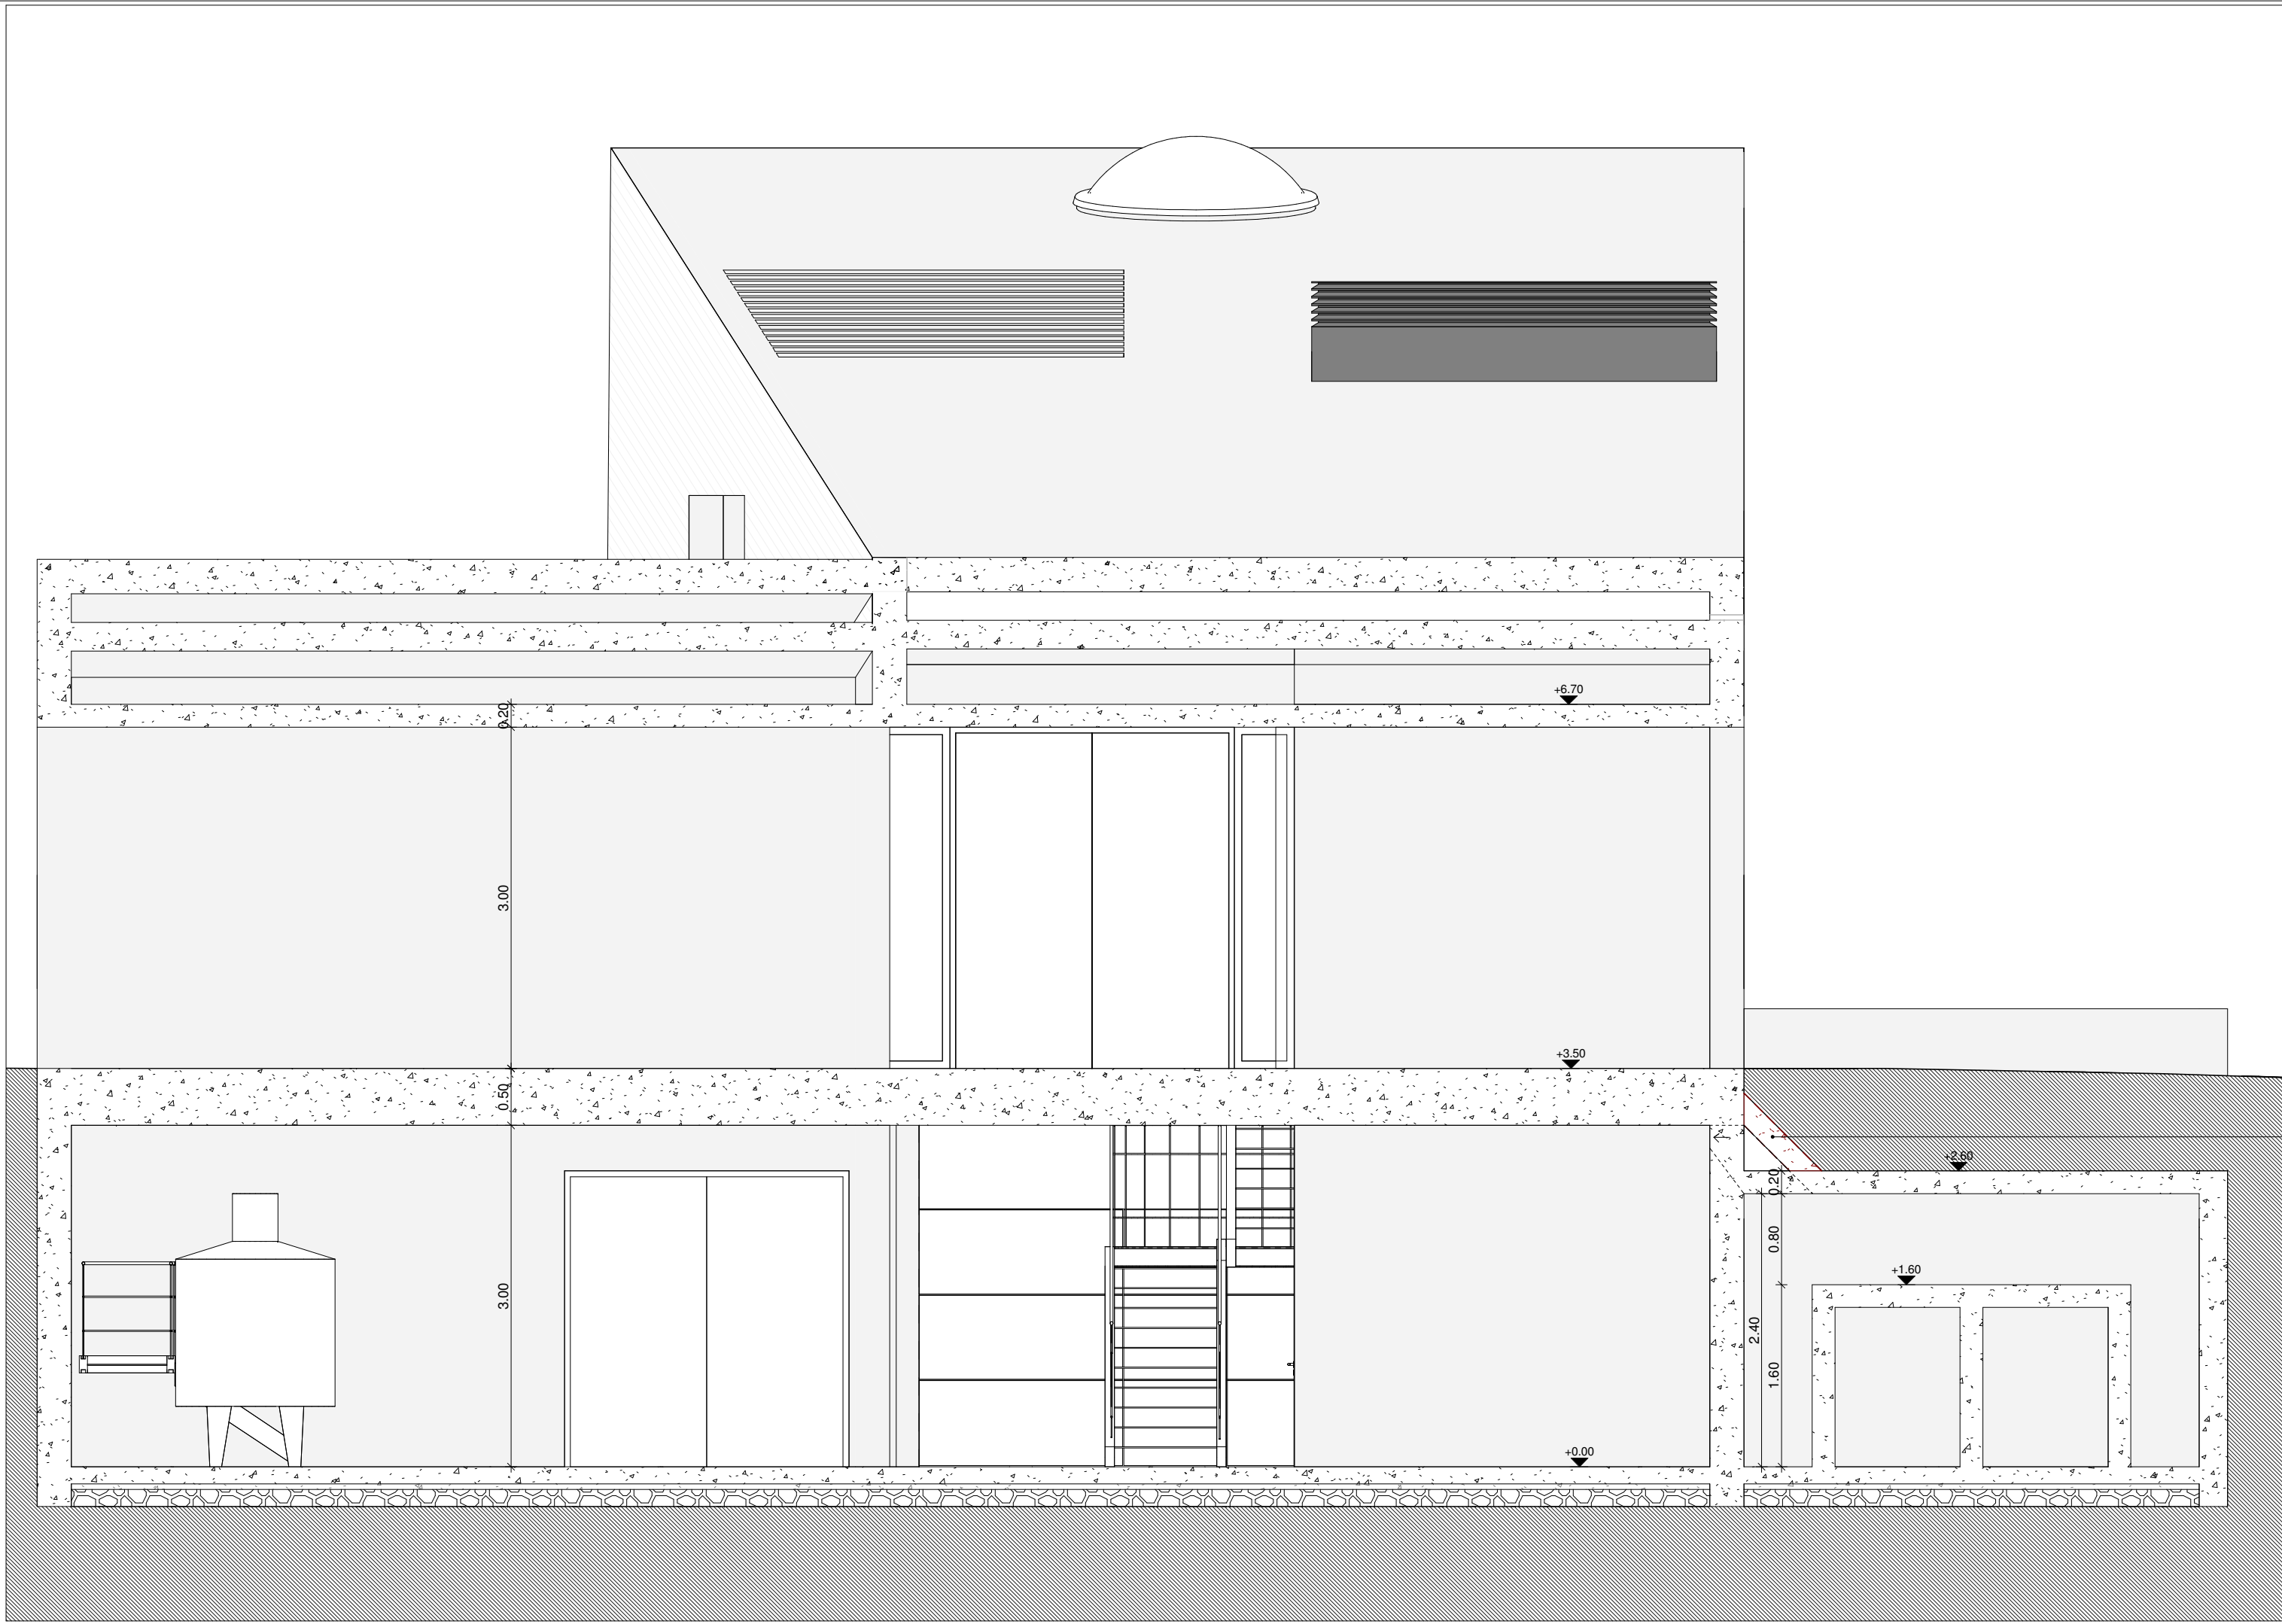


Corte B
1 : 50

Prever saliência no betão para passagem das infra-estruturas de AVAC com entrada na nave à cota do tecto

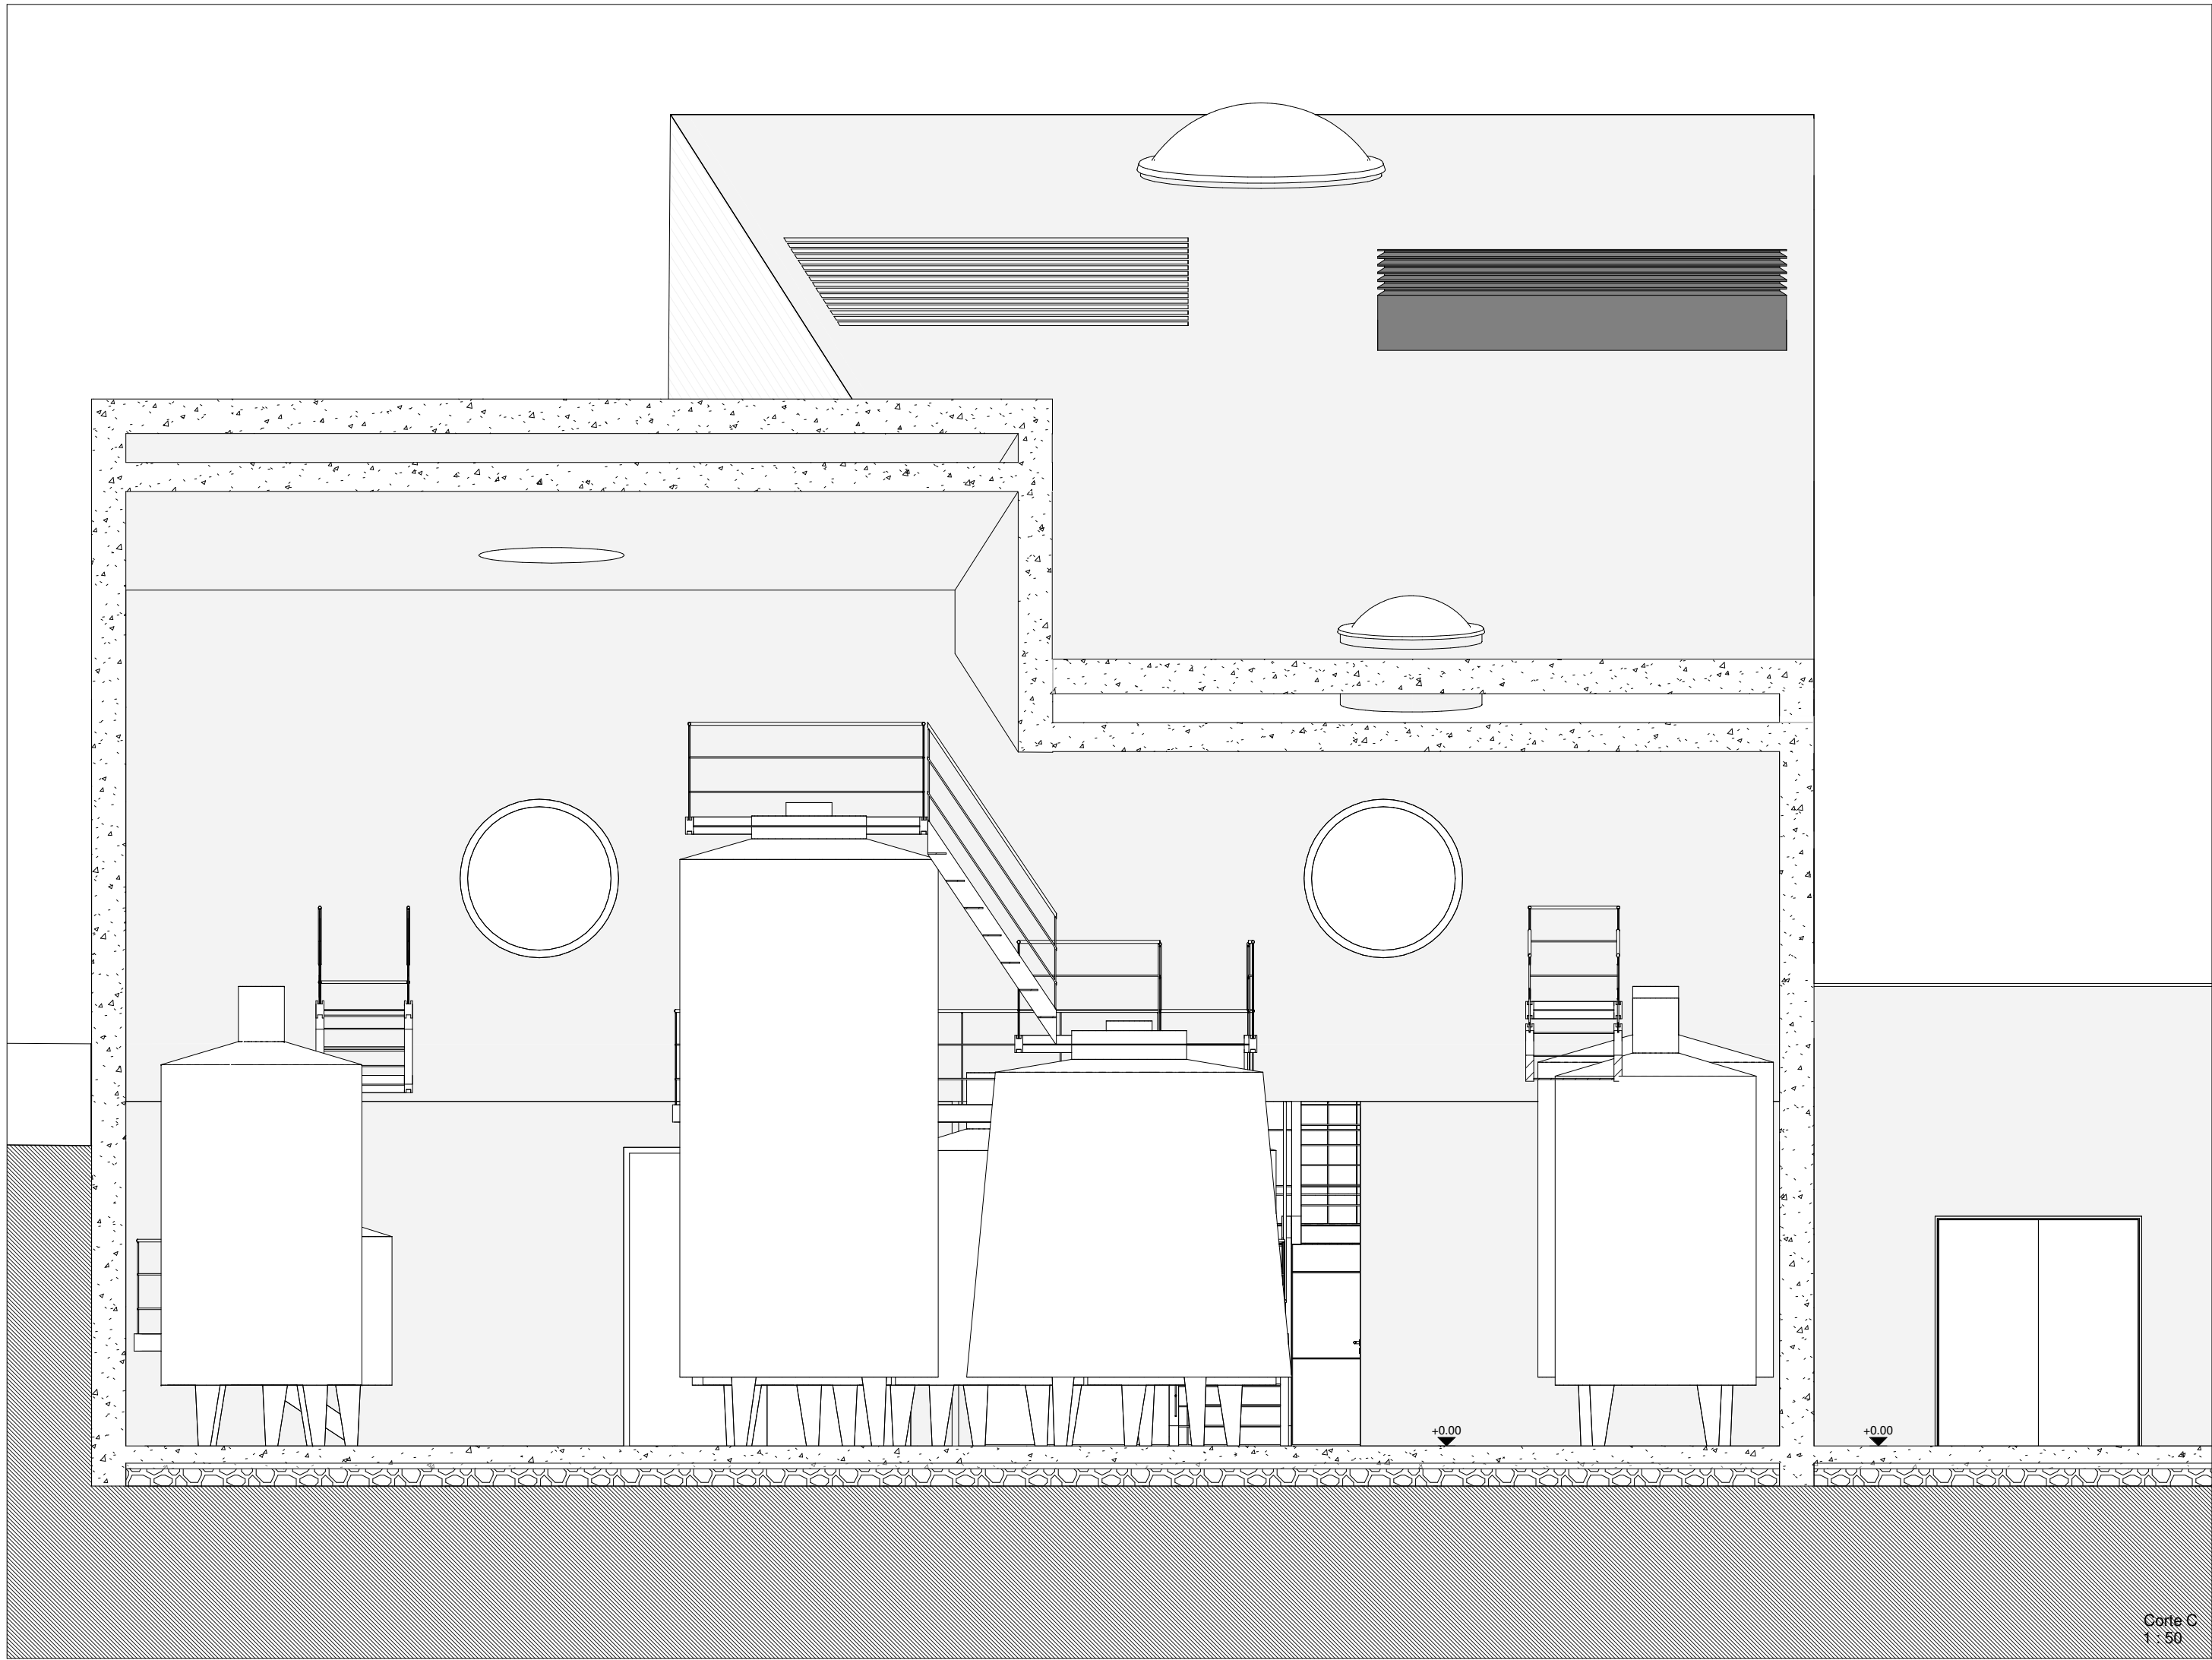

Corte C
1 : 50

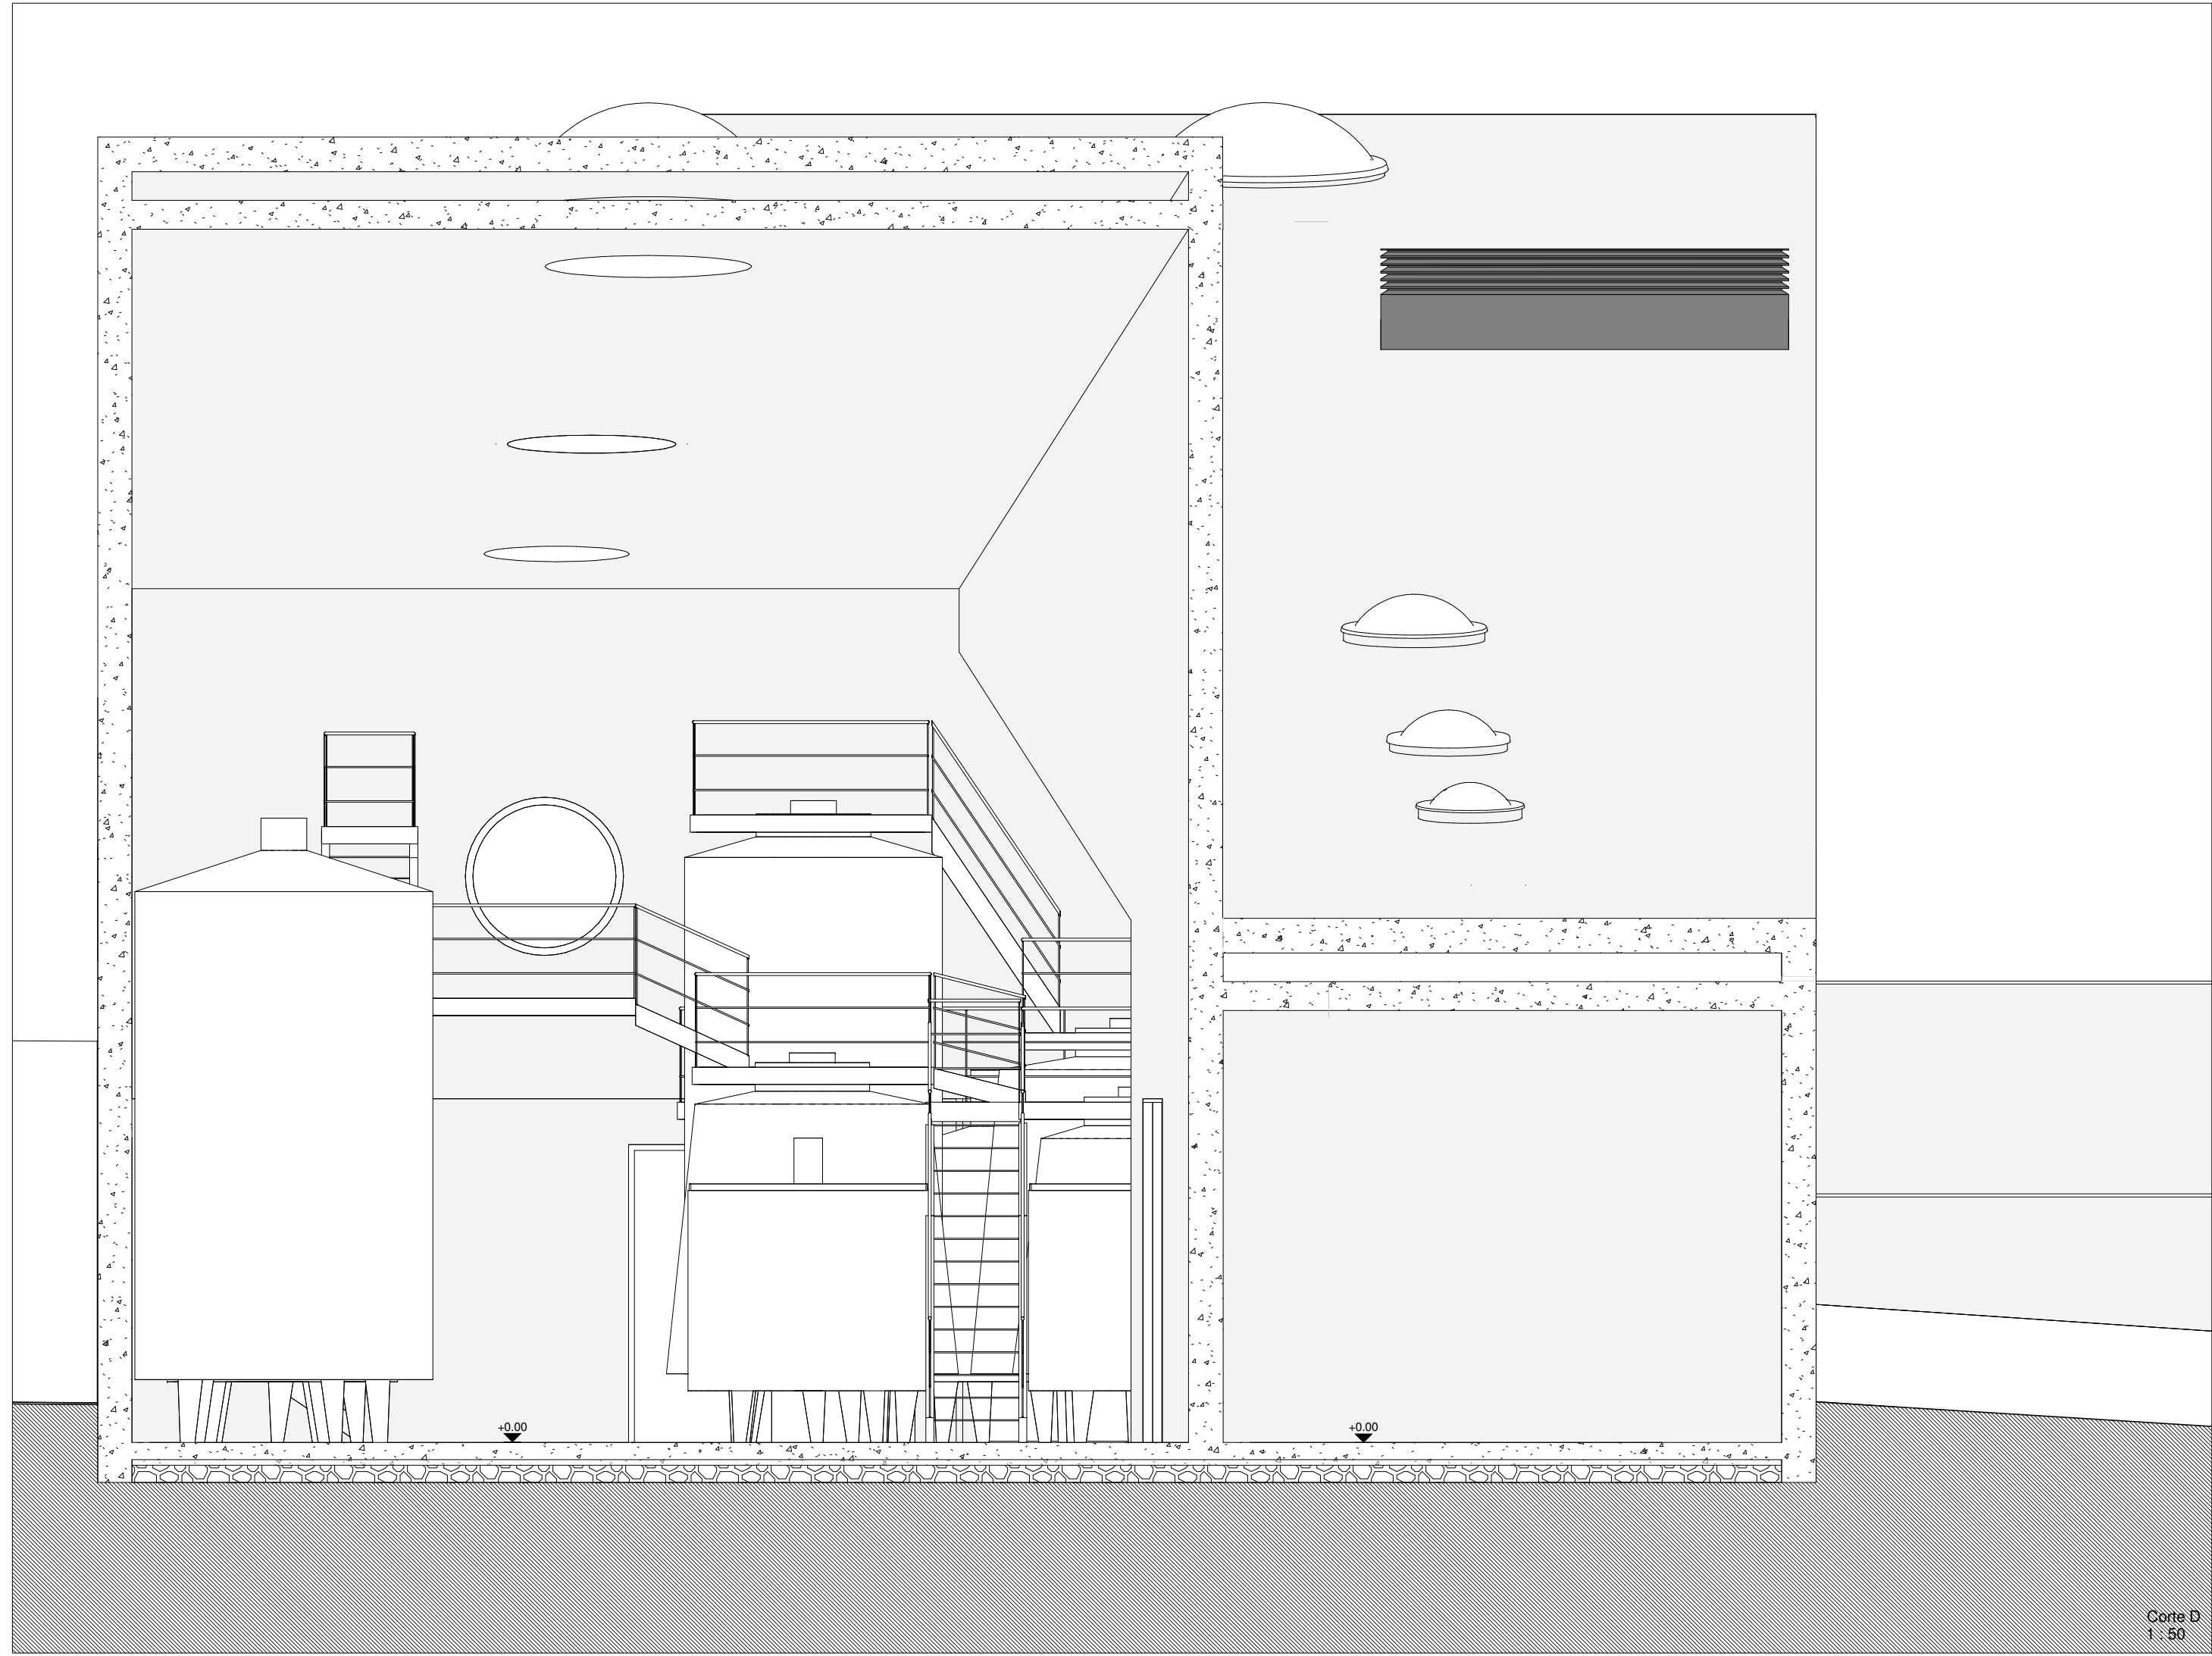

Corte D
1 : 50