


Corte parcial E
1 : 50

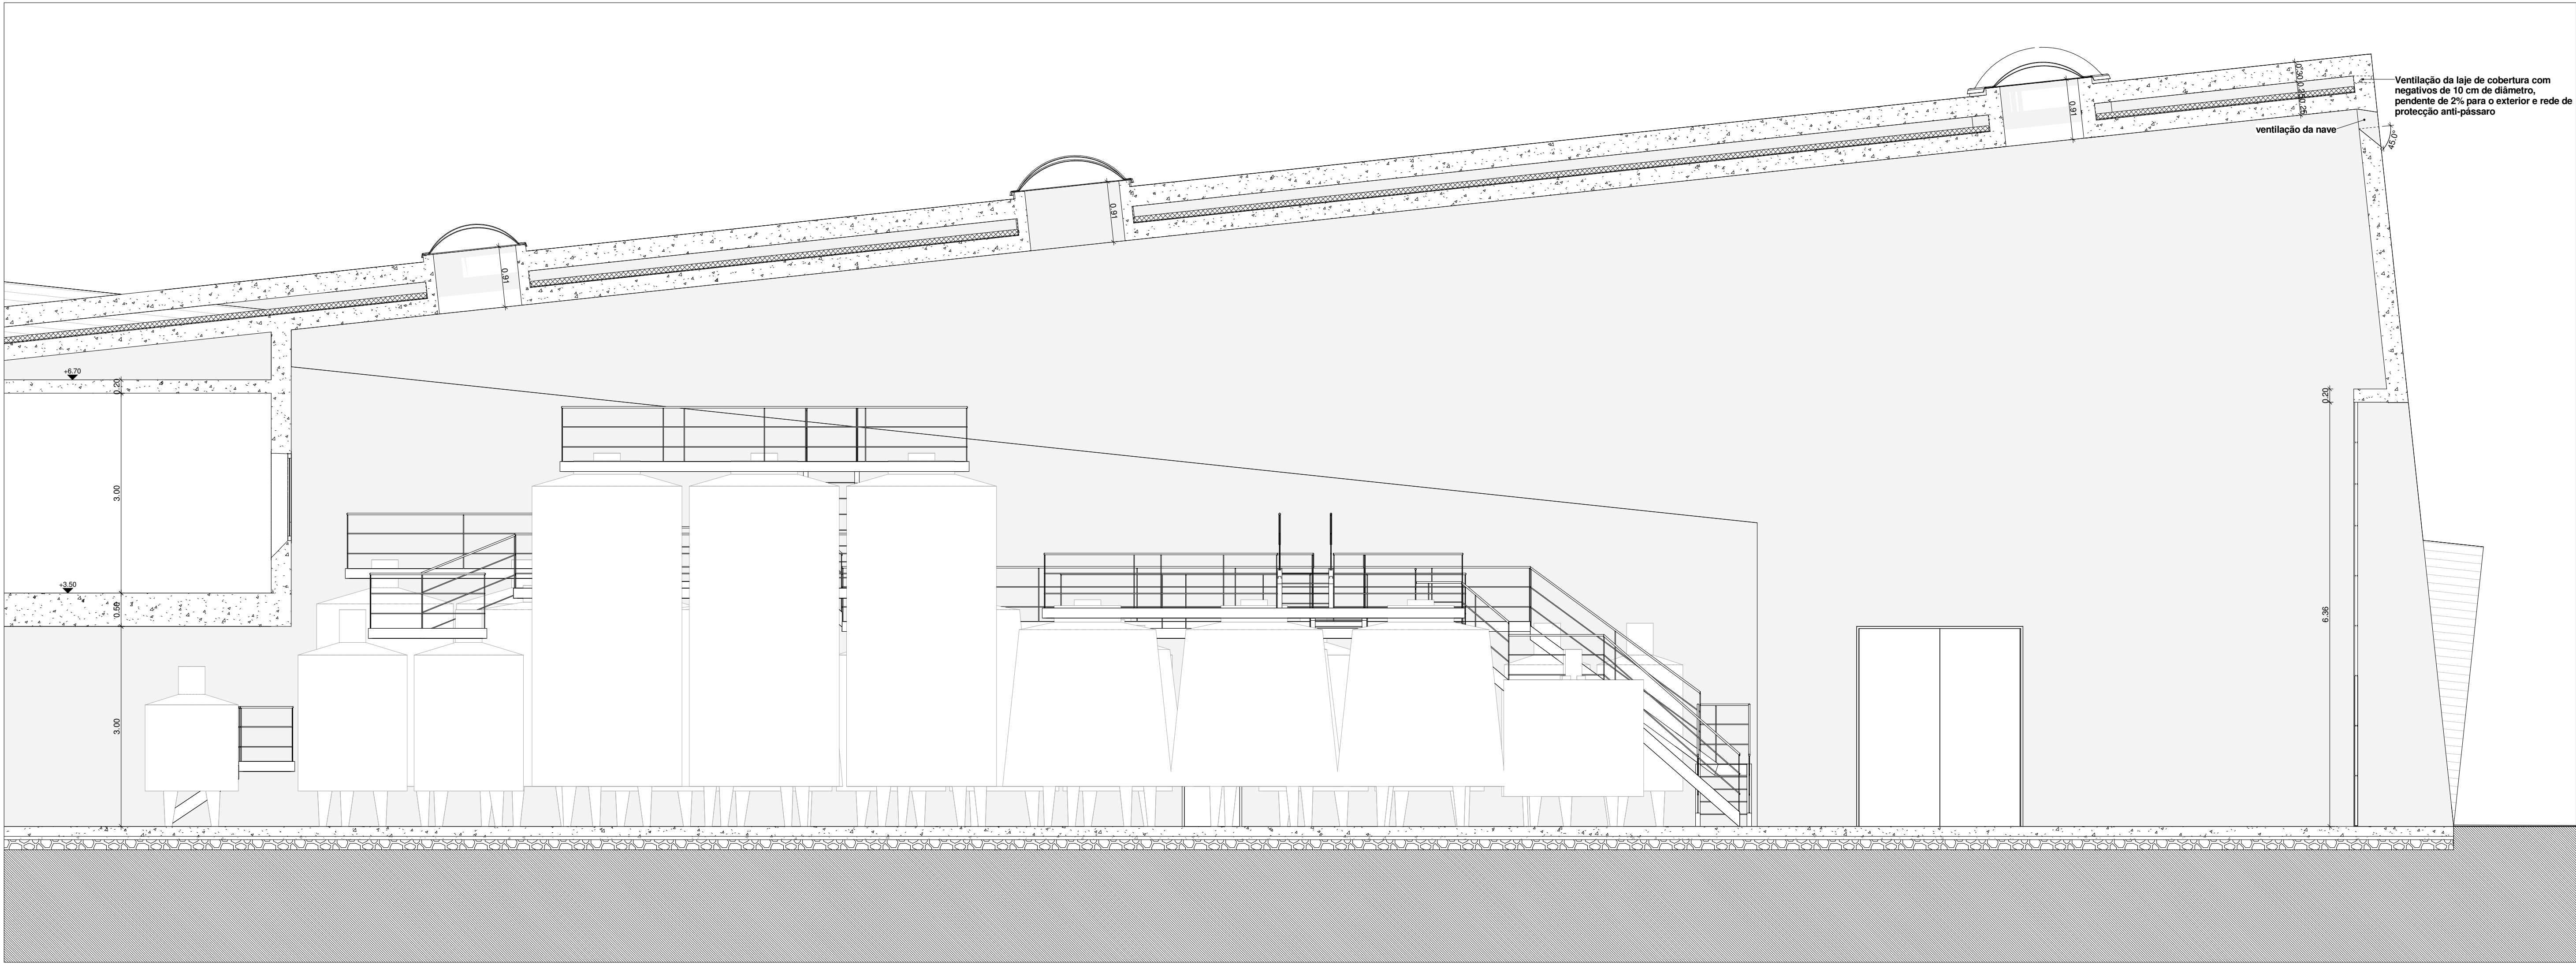

Corte parcial E
1 : 50