


Armários: A 0.01

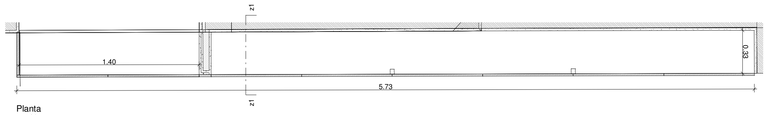

Planta
1 : 20

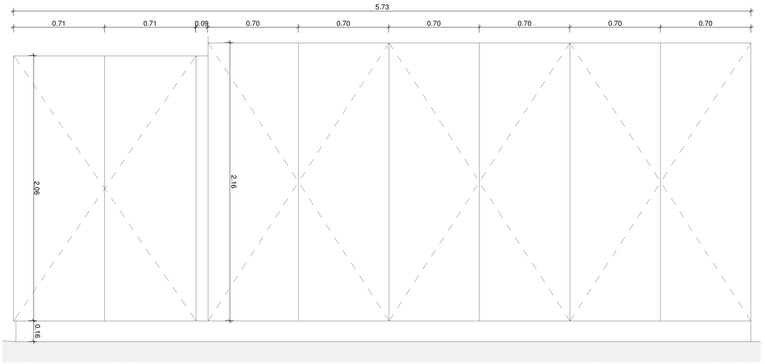


Alçado
1 : 20

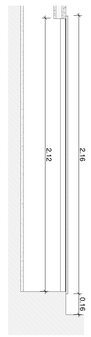


Corte z1
1 : 20

Armários: A 0.02

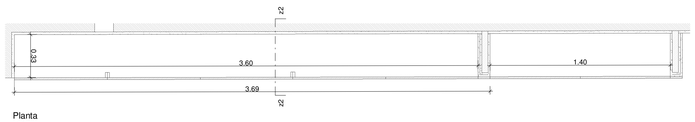

Planta
1 : 20

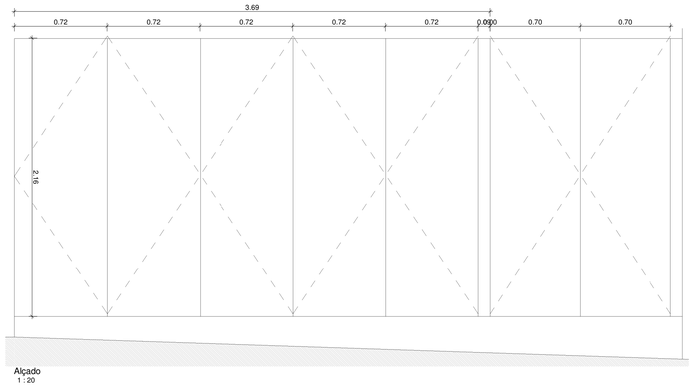



Alçado
1 : 20



Corte z2
1 : 20

Armários A 0.03 e A 0.04

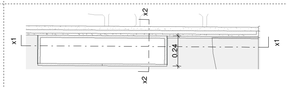

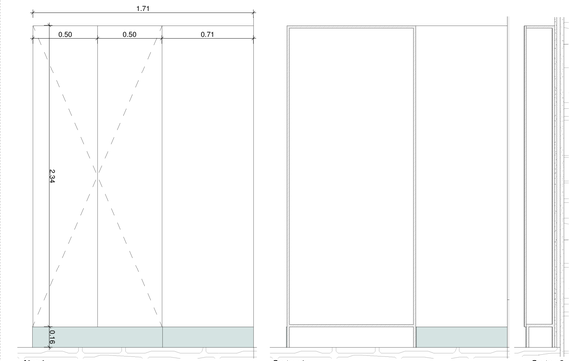


Alçado
1 : 20


Corte x1
1 : 20

Corte x2
1 : 20

Armários: A 1.01, A 2.01 e A 3.01

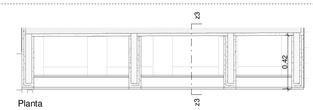

Planta
1 : 20

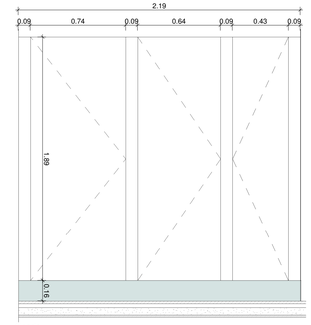


Alçado
1 : 20




Corte z3
1 : 20


Armários: A 1.03 e A 2.03

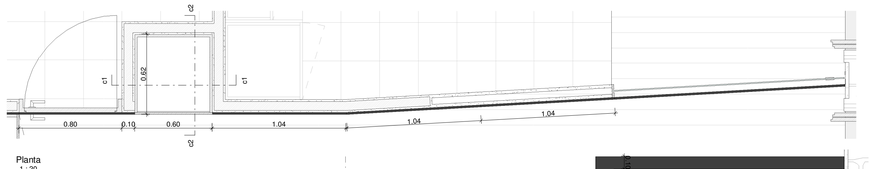

Planta
1 : 20

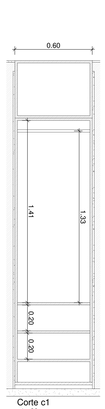


Corte c1
1 : 20

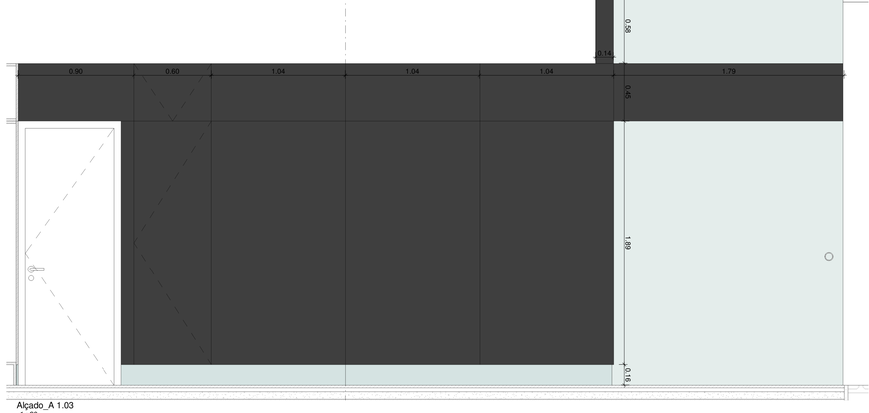

Alçado_ A 1.03
1 : 20




Corte c2
1 : 20

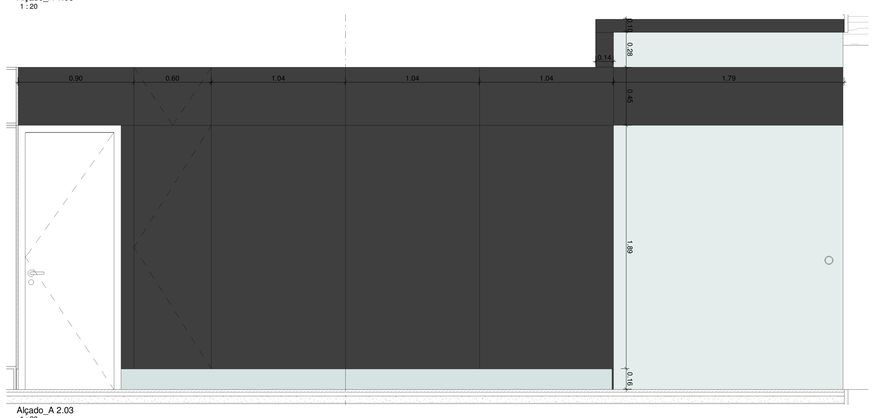

Alçado_ A 2.03
1 : 20


Armários: A 1.07, A 1.12, A 2.07 e A 2.14

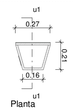


Planta
1 : 20



Pormenor do puxador
1 : 2

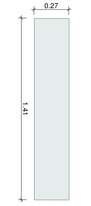


Alçado A 1.07, A 1.12, A 2.07 e A 2.14
1 : 20

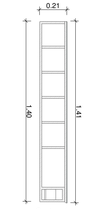

Corte u1
1 : 20


Armários: A 1.04, A 2.04, A 2.10, A 3.04, A 3.07, A 3.09, A 3.12 e A 3.14

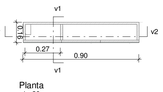


Planta
1 : 20




Pormenor do puxador
1 : 2

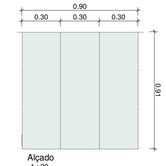

Alçado
1 : 20

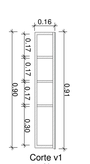


Corte v1
1 : 20

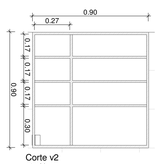


Corte v2
1 : 20


Obs.: Os armários A 3.07 e A 3.14 têm a tomada no lado direito.

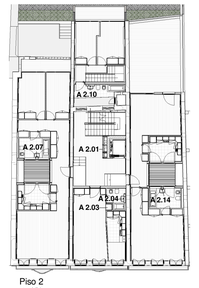


Piso 2
1 : 250

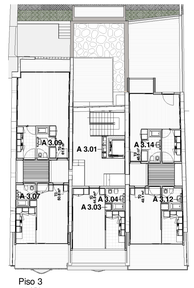

Piso 3
1 : 250

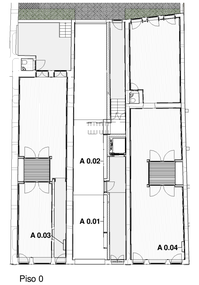

Piso 0
1 : 250

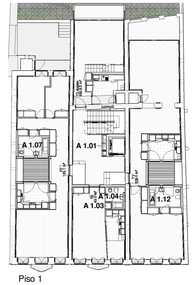

Piso 1
1 : 250

minima linea ARQUITECTURA, UNIPESSOAL, LDA.	REQUERENTE: F2is - Consultoria e Gestão de Projectos Imobiliários, Lda.			
	LOCAL: Rua das Fontainhas, 135, 137, 139, 141, 141A, 143, 143A e 143B - Porto			Nuno Pinto Cardoso - OA nº 5079
	Emparcelamento e Reabilitação de 3 edifícios			
	Armários - A0.01a A0.04, A1.01, A1.03, A1.04, A1.07 ,A1.12,A2.01	Substitui: 07/03/2008	Fase projecto: Obra	Escala: 1:20
E-mail: geral@minimalinea.pt	,A2.03,A2.04,A2.07,A2.14,A3.01,A 3.07,A3.09,A3.12 e A3.14	Substituido por:	Data: 01/03/2010	A13
Rua da Alegria, 508 1º 4000-035 PORTO Tel. +351 225 104 550 Fax. +351 225 100 335 E-mail: geral@minimalinea.pt		Código: 024_02	REVIT Nº 344 - 2752675	

Este desenho é propriedade do autor, não podendo ser reproduzido nem copiado sem autorização expressa