


Porta Interior Tipo - Paredes com Painéis

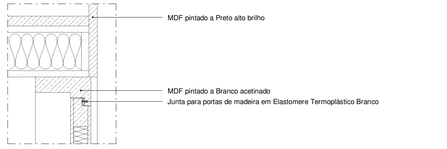

Pormenor P53 - esc. 1:5

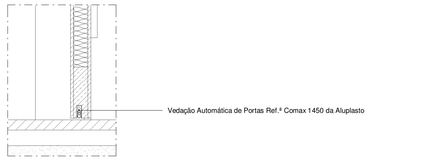


Pormenor P54 - esc. 1:5

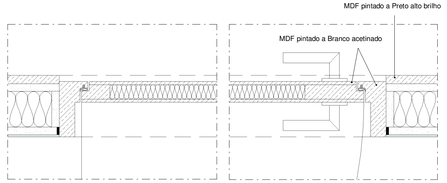

Pormenor P55 - esc. 1:5

Pormenor P56 - esc. 1:5


Porta Interior Tipo - Paredes sem Painéis

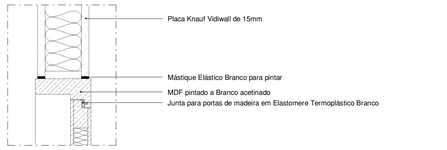

Pormenor P57 - esc. 1:5



Pormenor P58 - esc. 1:5

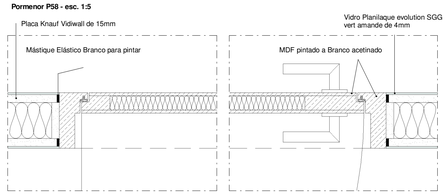


Pormenor P59 - esc. 1:5


Pormenor P60 - esc. 1:5


Pormenores Porta Tipo
1 : 5

Porta Interior Tipo

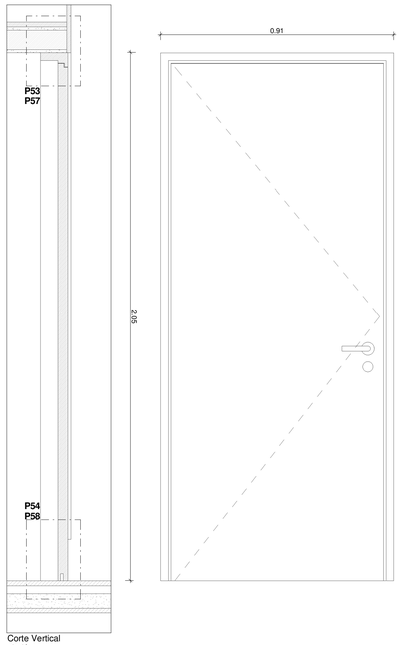


Corte Vertical
1 : 10

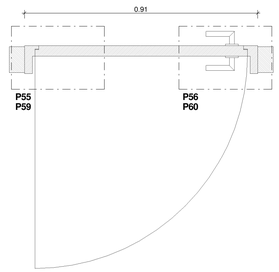


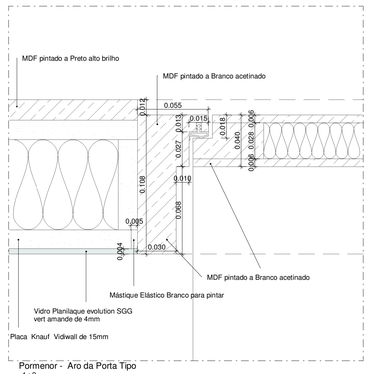


Pormenor - Aro da Porta Tipo
1 : 2


Porta de madeira Vi 0.06, Ve 0.13, Ve 1.14 e Vi 1.19 - reprodução do original

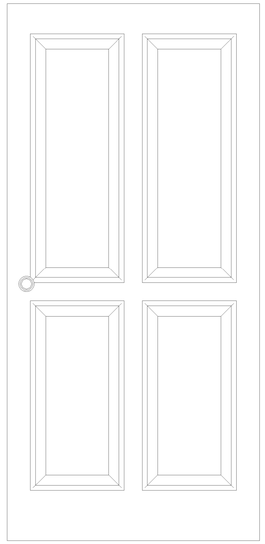


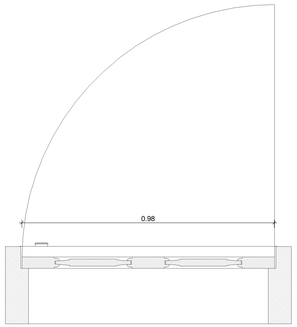


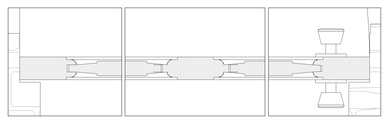

Porta de entrada em madeira Ve 0.01 - reprodução do original

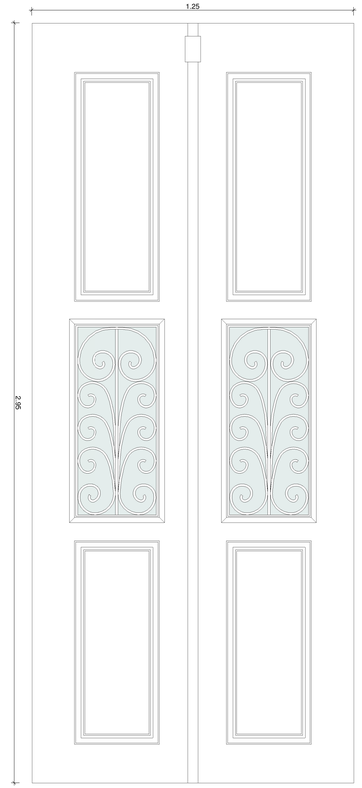

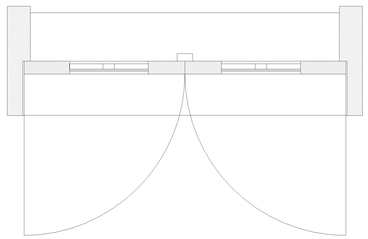

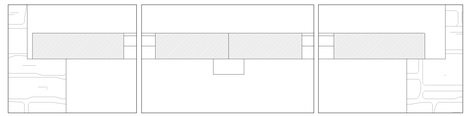

porta madeira reproduzida - entrada
1 : 5

Este desenho é propriedade do autor, não podendo ser reproduzido nem copiado sem autorização expressa.

minima linea
ARQUITECTURA, UNIPESSOAL, LDA
E-mail geral@minimalinea.pt
Rua da Alegria, 508 1º 4000-035 PORTO Tel. +351 225 104 550 Fax. +351 225 100 335

REQUERENTE: F2is - Consultoria e Gestão de Projectos Imobiliários, Lda.
LOCAL: Rua das Fontainhas, 135/139, 141/141B, 143/143B - Porto
Emparcelamento e Reabilitação de 3 edifícios
Porta Ve 0.01, Vi 0.06, Ve 1.14, Vi 1.19 e Porta Interior Tipo
Plantas, Cortes, Alçados e Pormenores P53 a P60

Substitui: 07/03/2008	Fase projecto: Obra	Escala: 1:20 e 1:5
Substituído por:	Data: 01/03/2010	A25
Código: 024_02	REVIT	Nº 344 - 2752675