


Este desenho é propriedade dos autores, não podendo ser reproduzido nem copiado sem autorização expressa.

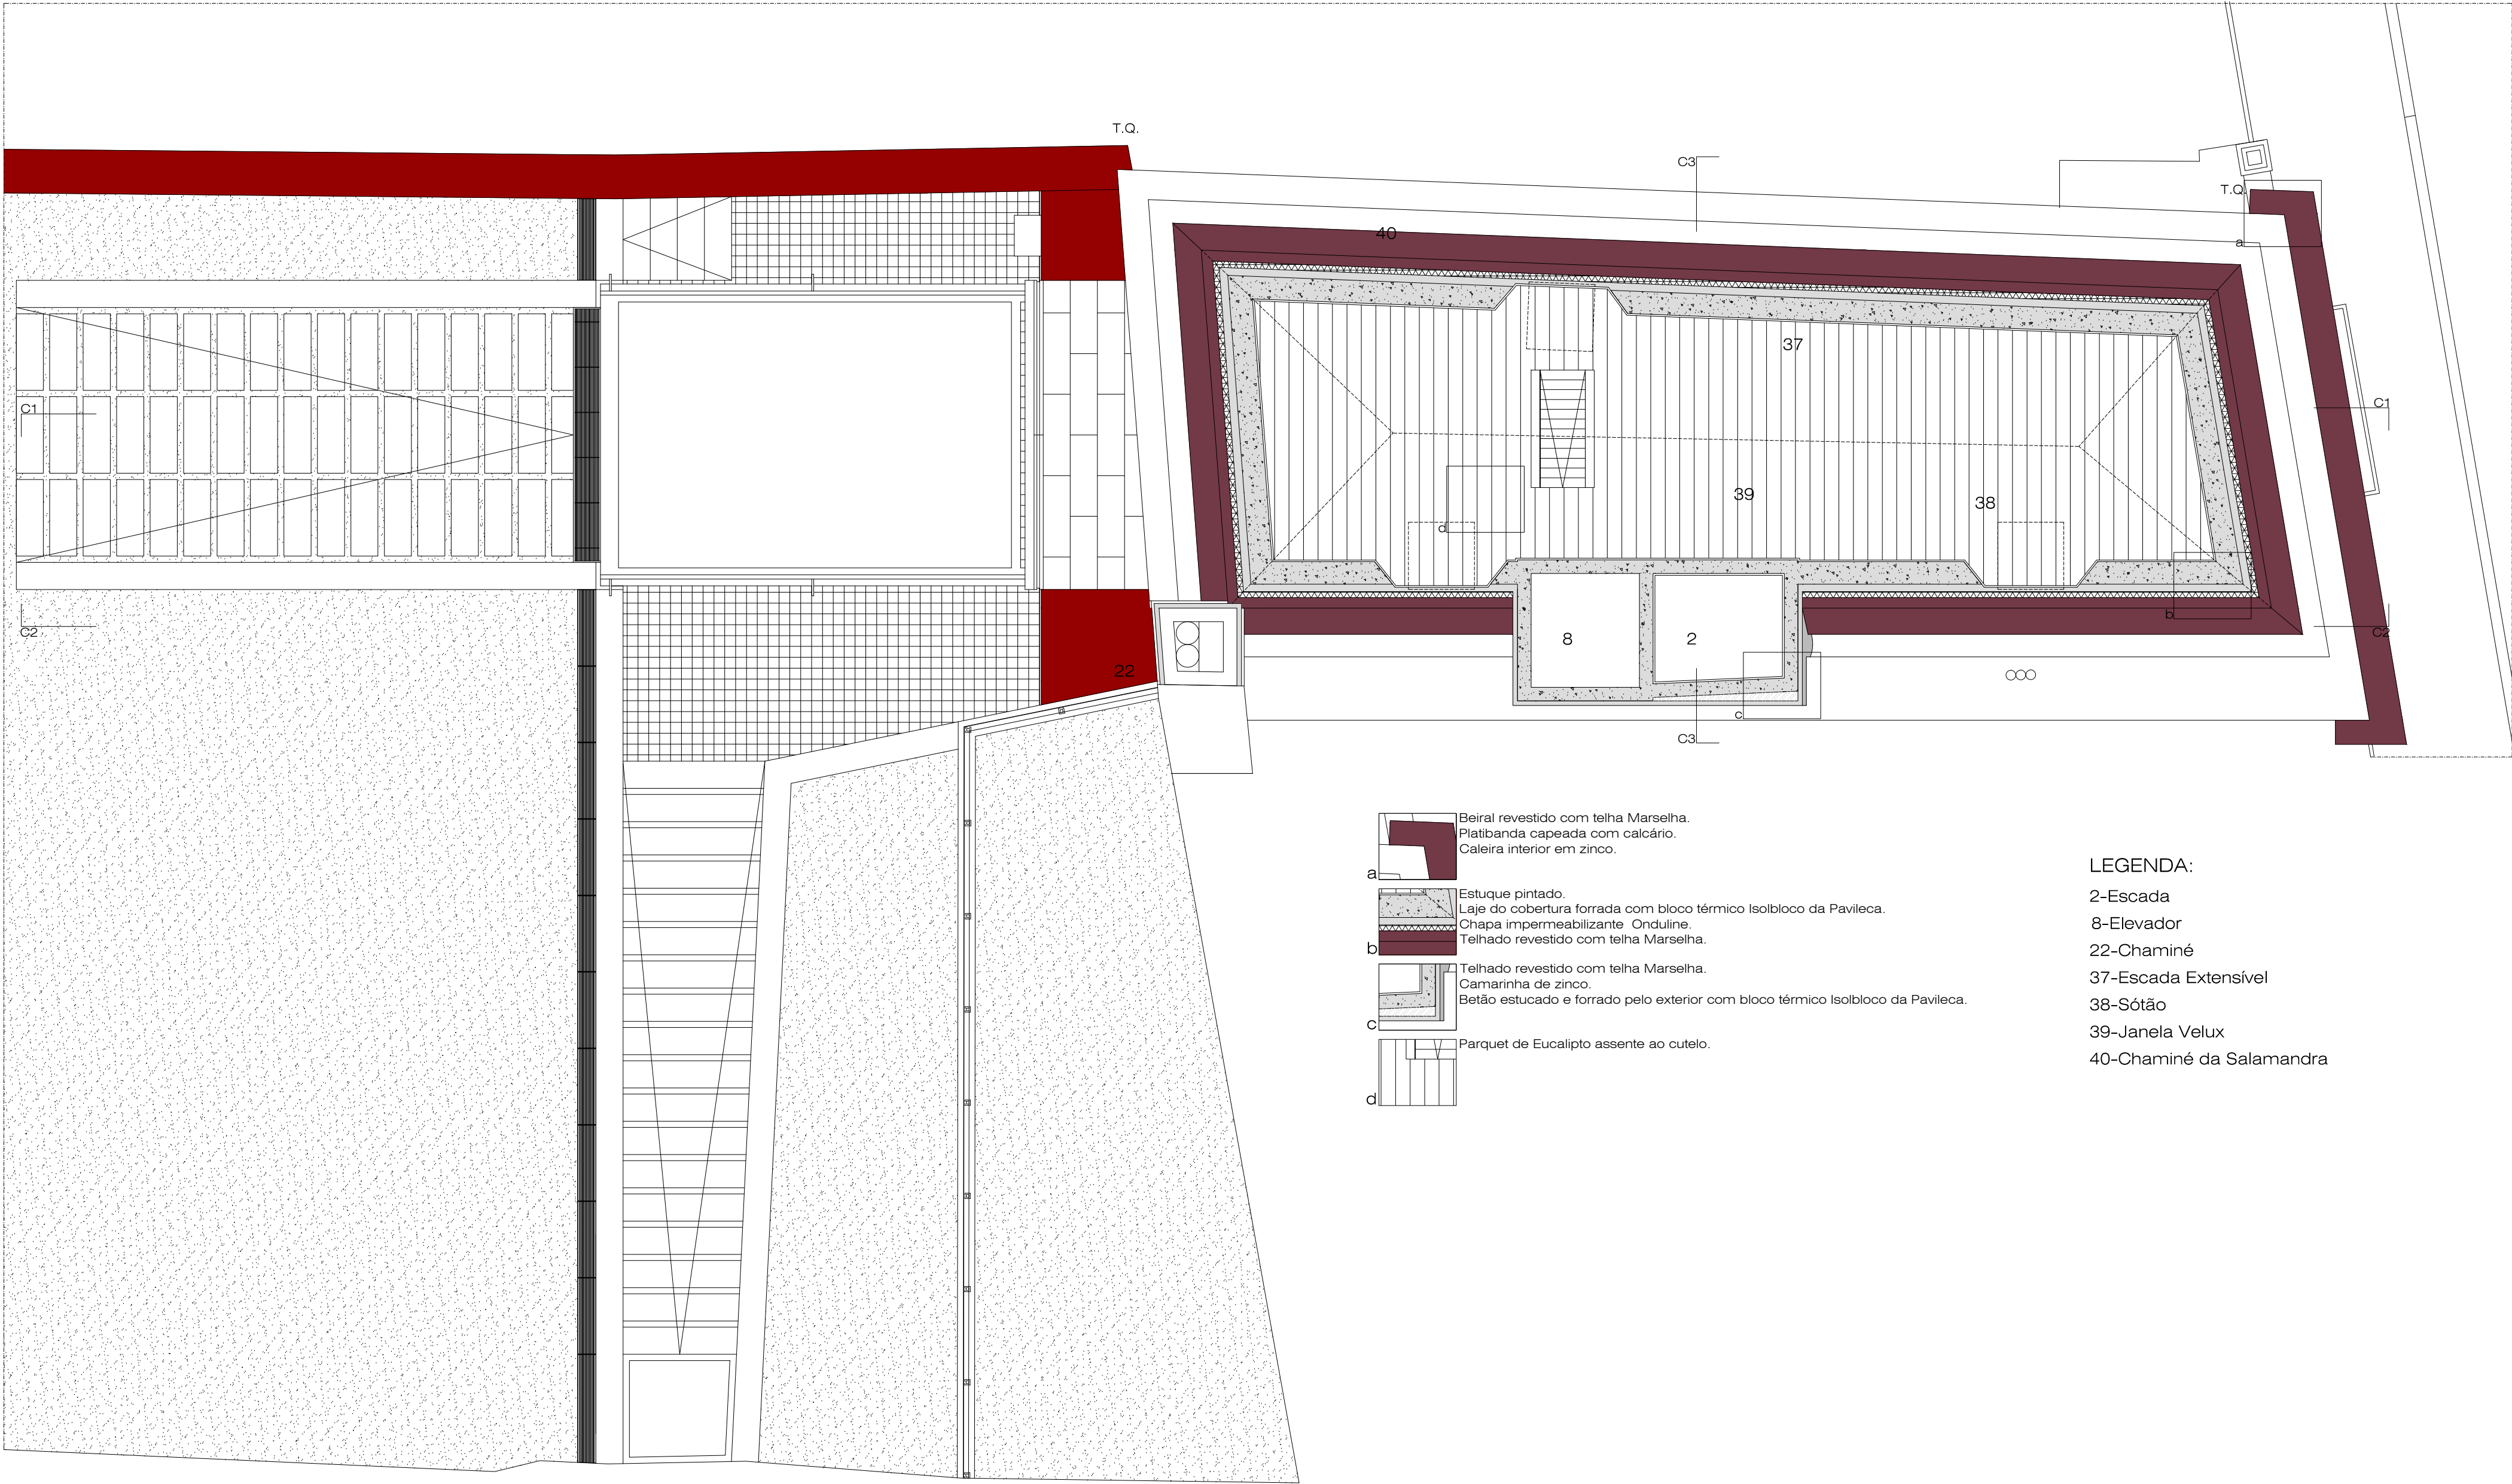

- a Beiral revestido com telha Marselha.  
Platibanda capeada com calcário.  
Caleira interior em zinco.
- b Estuque pintado.  
Laje do cobertura forrada com bloco térmico Isolbloco da Pavileca.  
Chapa impermeabilizante Onduline.  
Telhado revestido com telha Marselha.
- c Telhado revestido com telha Marselha.  
Camarinha de zinco.  
Betão estucado e forrado pelo exterior com bloco térmico Isolbloco da Pavileca.
- d Parquet de Eucalipto assente ao cutelo.

- LEGENDA:
- 2-Escada
- 8-Elevador
- 22-Chaminé
- 37-Escada Extensível
- 38-Sótão
- 39-Janela Velux
- 40-Chaminé da Salamandra

