


Este desenho é propriedade dos autores, não podendo ser reproduzido nem copiado sem autorização expressa.

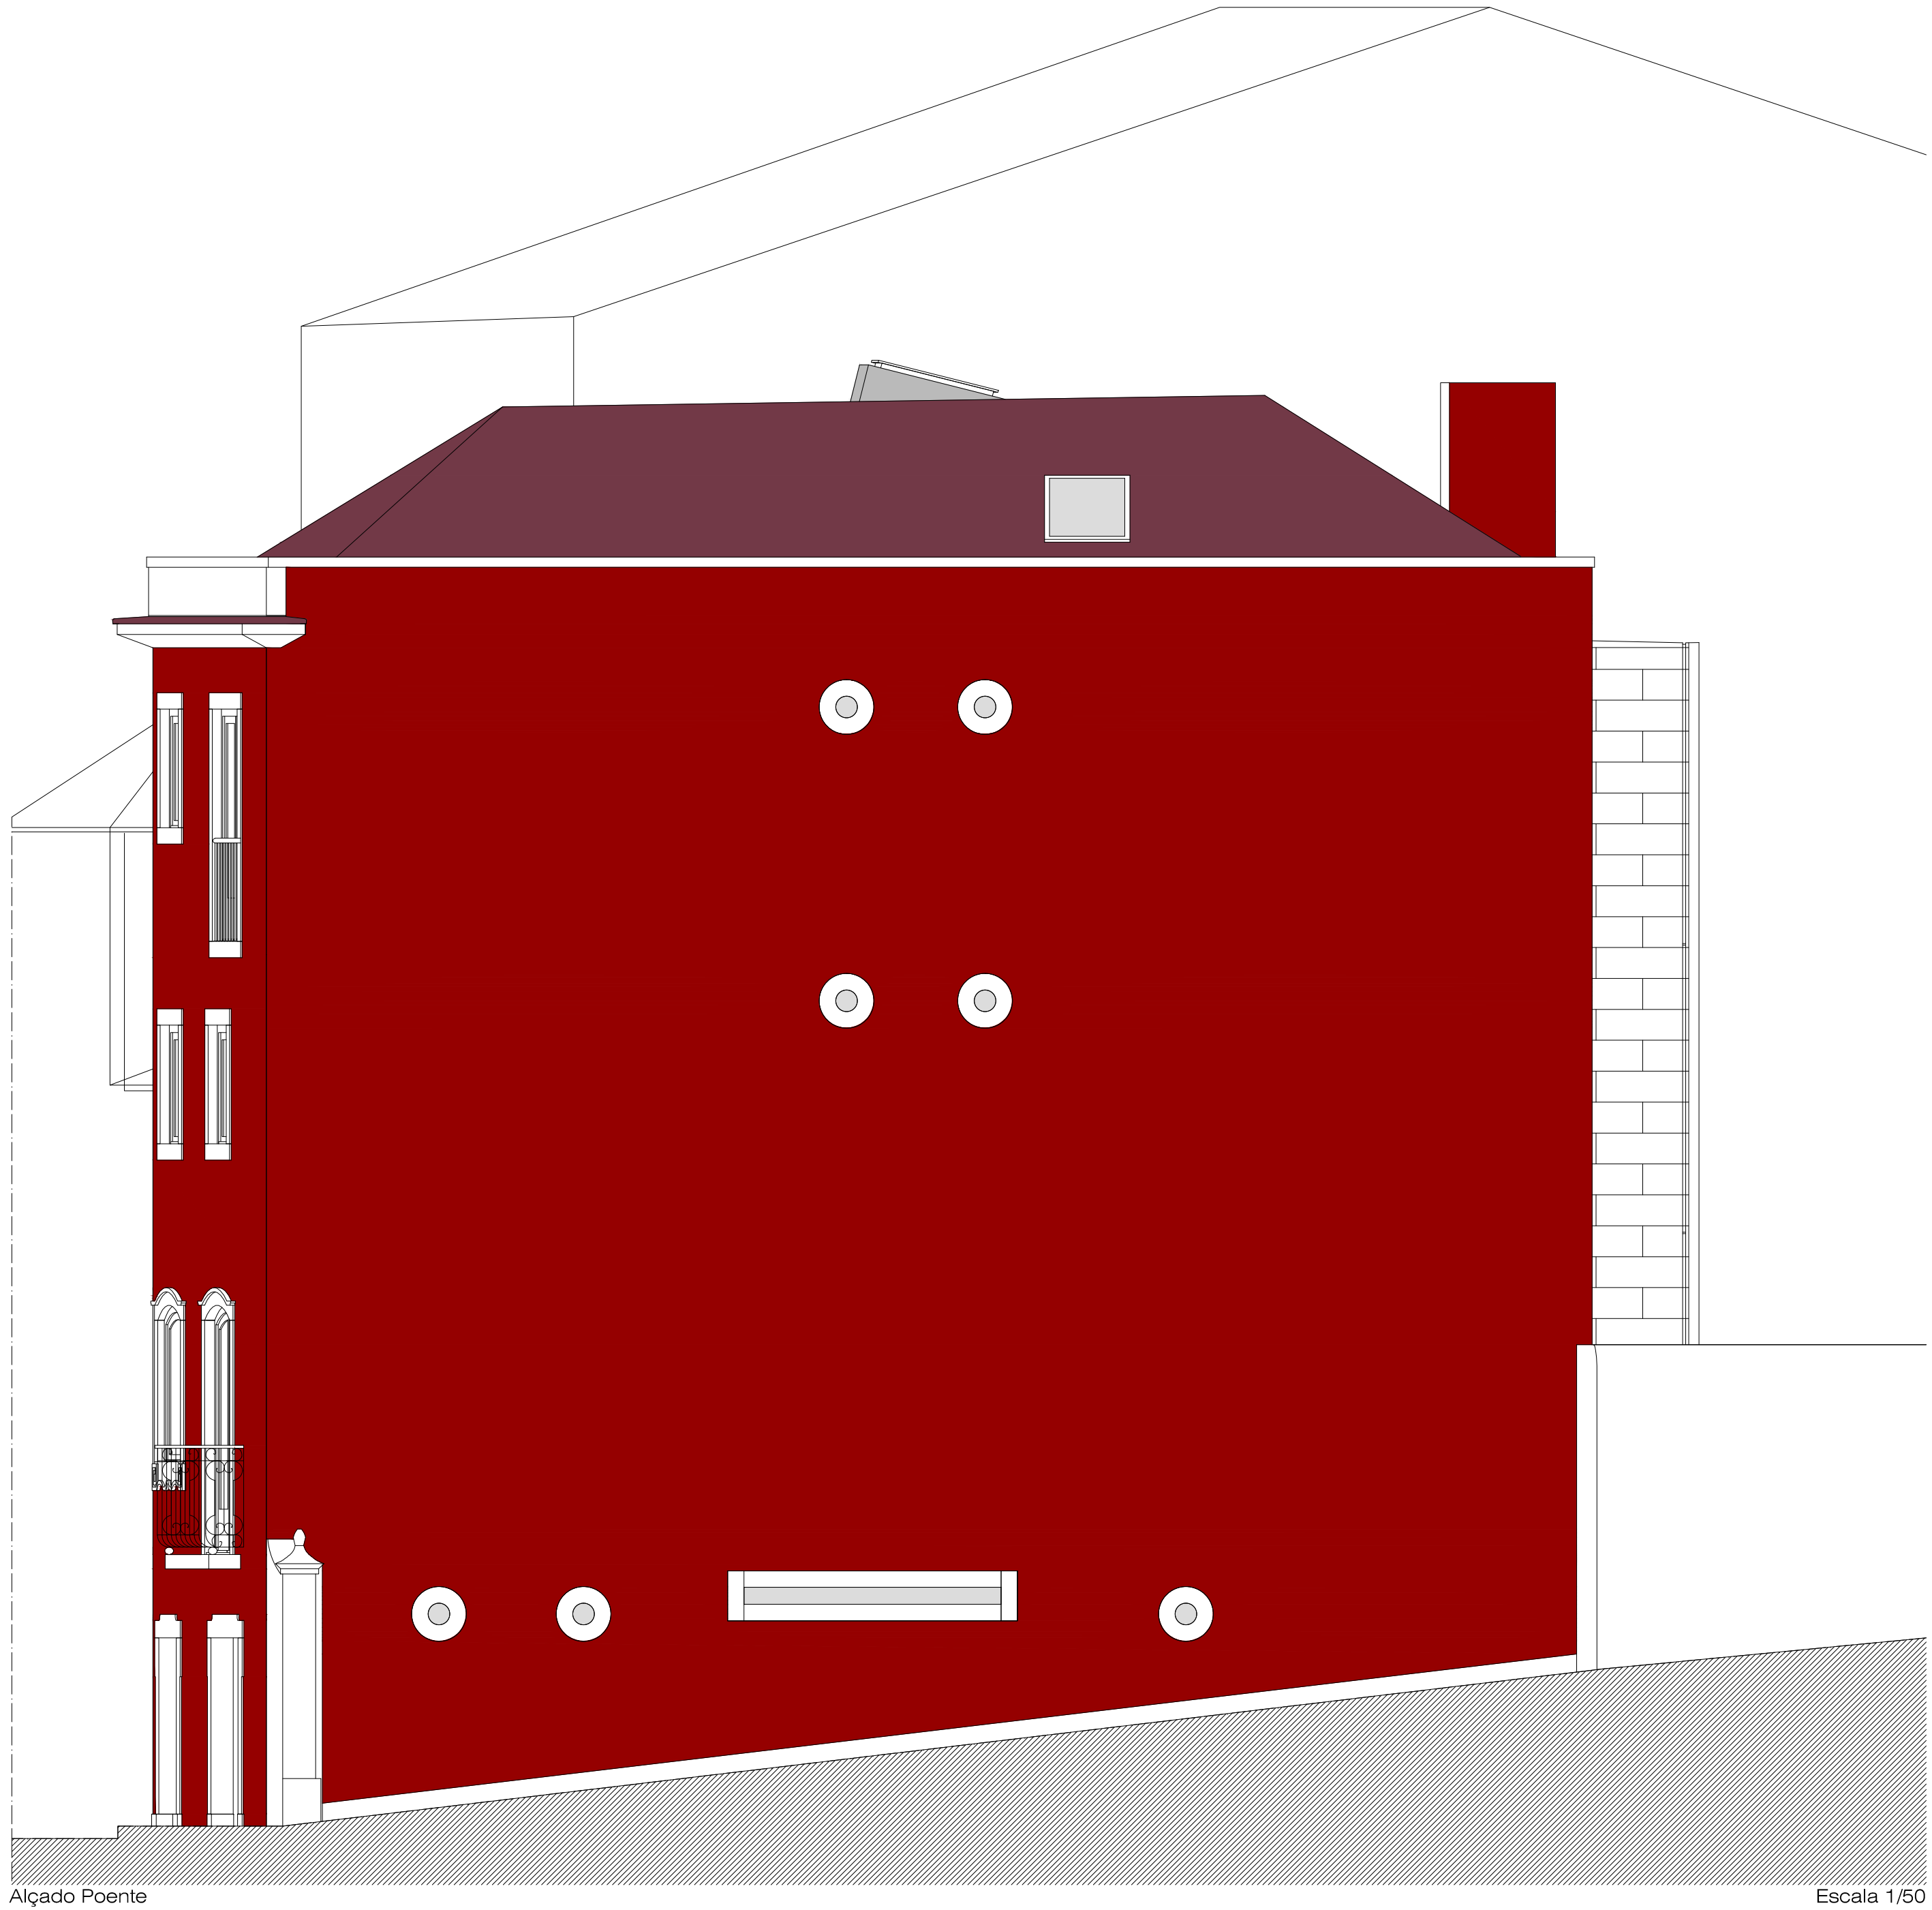

Alçado Poente

Escala 1/50