


Este desenho é propriedade dos autores, não podendo ser reproduzido nem copiado sem autorização expressa.

Planta

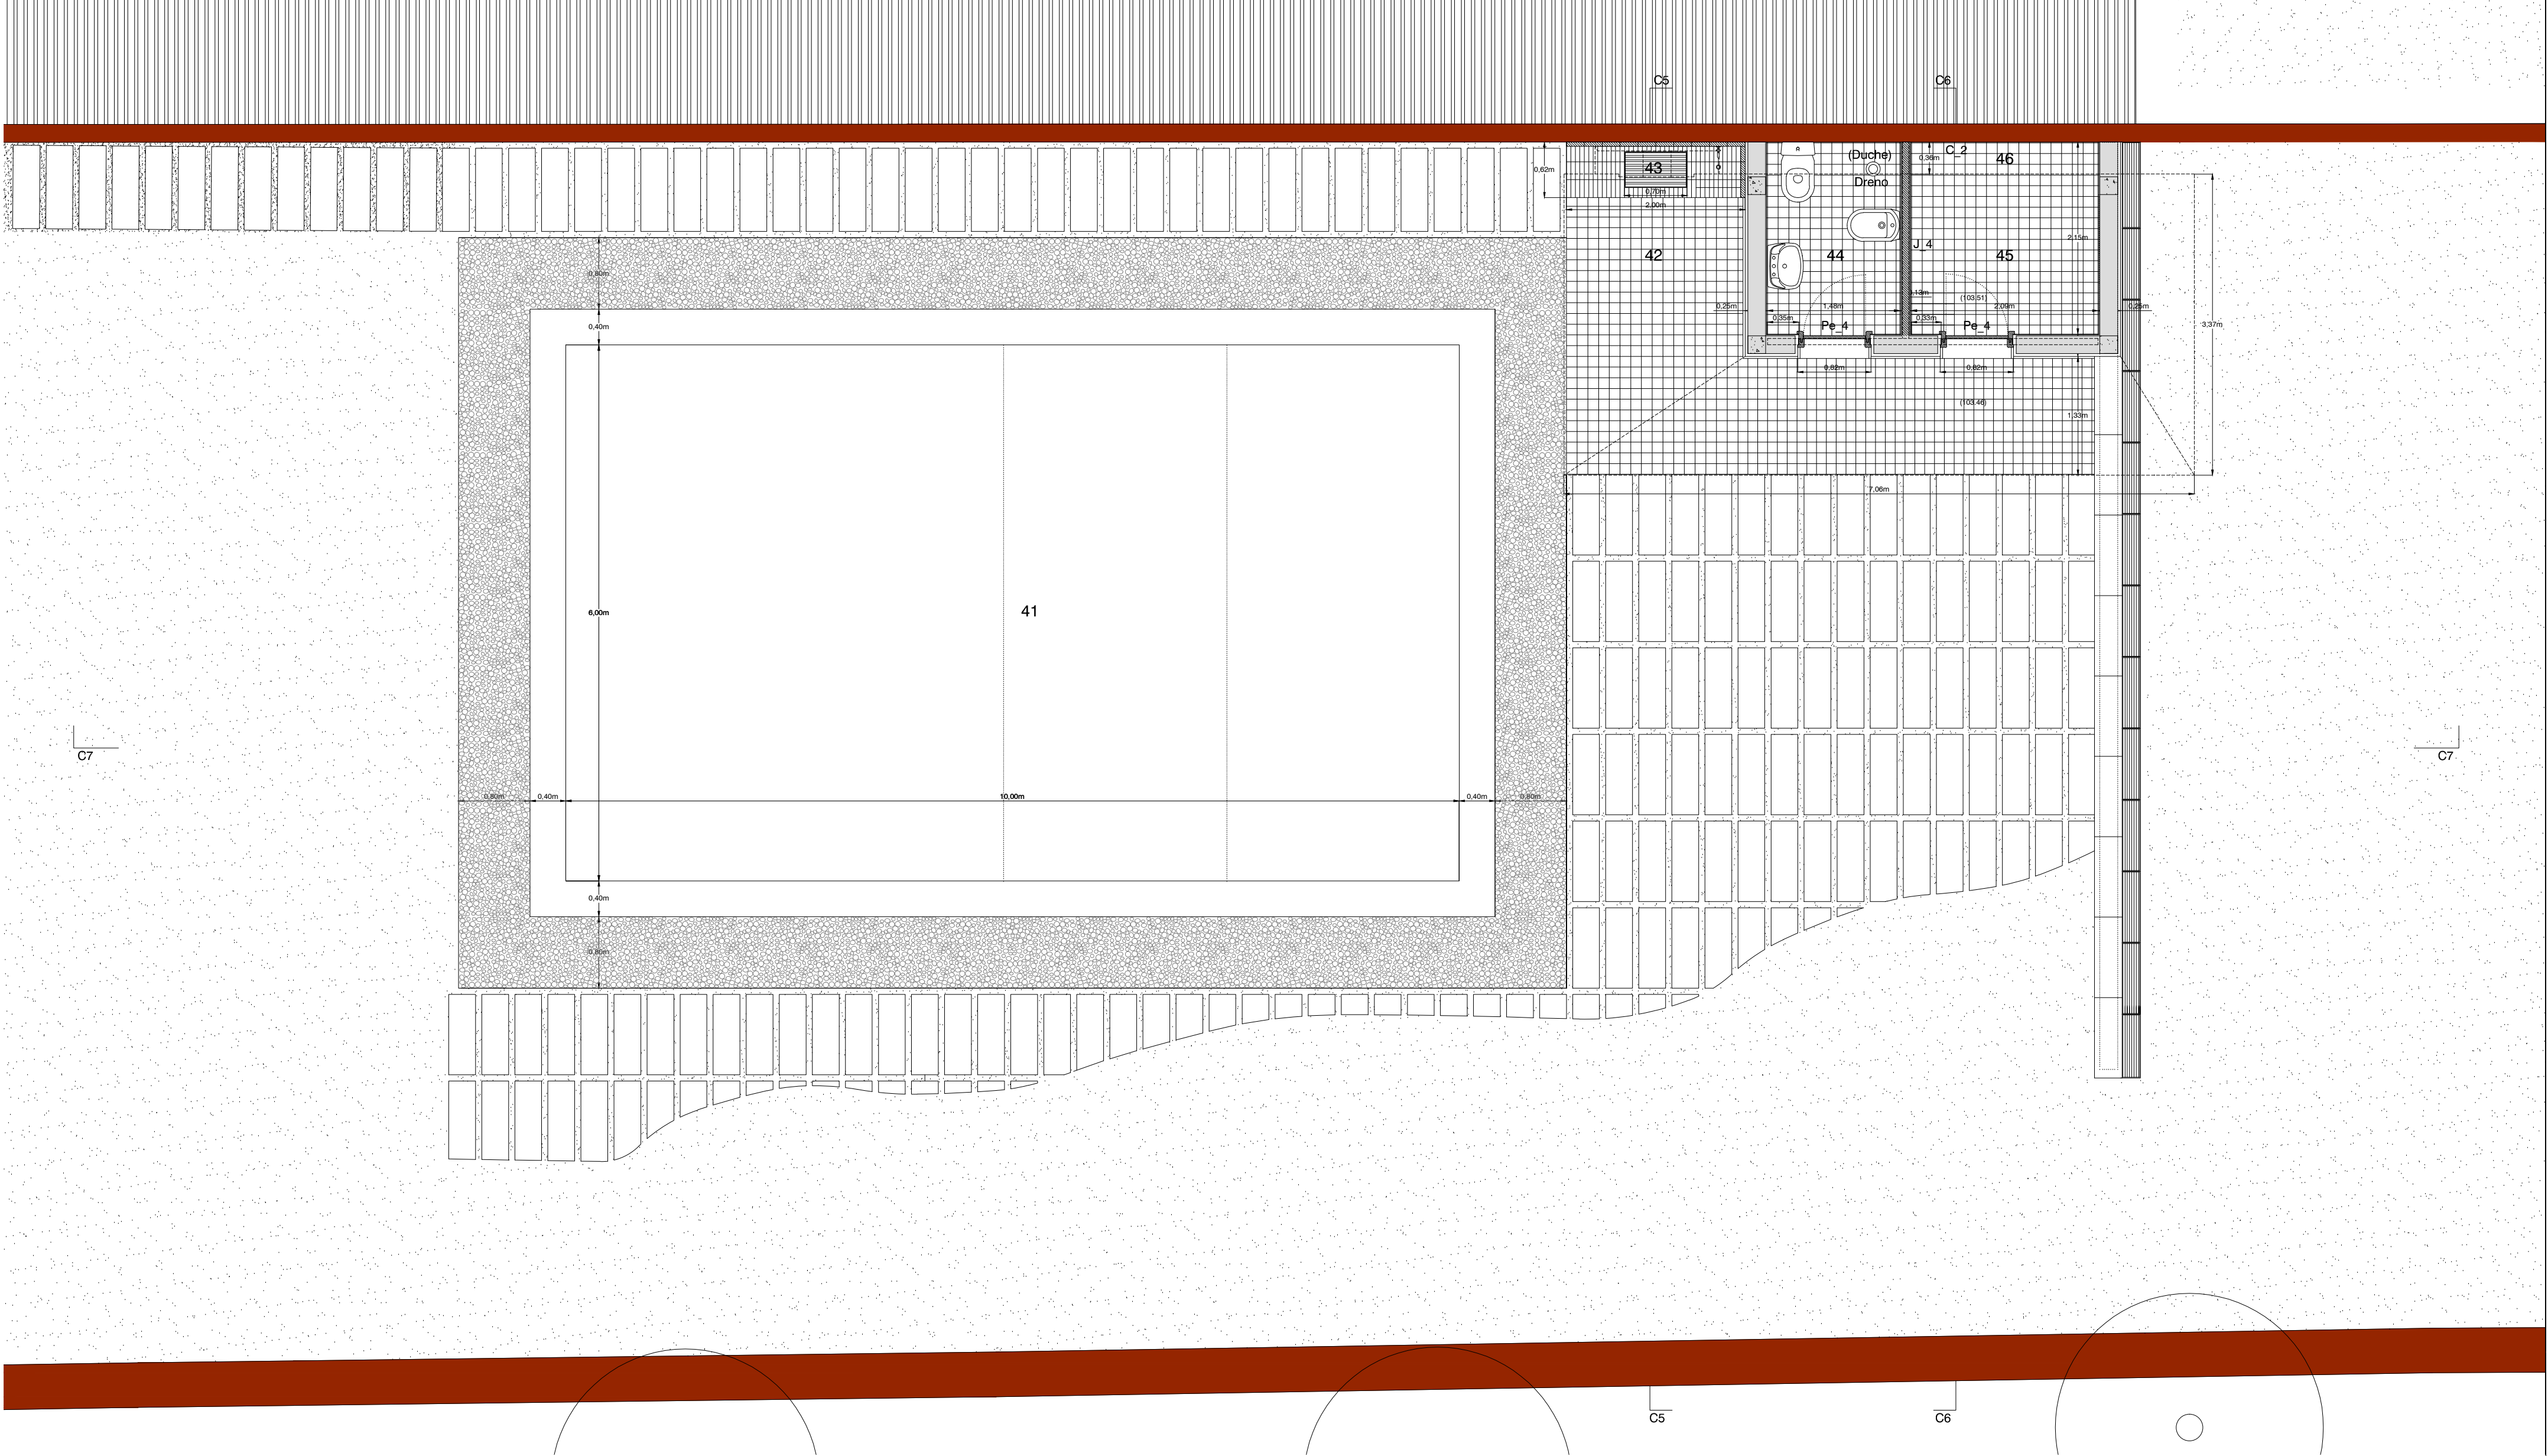


LEGENDA DE MATERIAIS:

- Paredes existentes a manter, recuperar ou reconstruir.
- Betão.
- Paredes exteriores em bloco térmico BT20 da Pavileca.
- Paredes de tijolo vazado.

- Seixos rolados em mármore rosa com 6 a 8 cm.
- Cubo de calcário de 11x11cm.
- Terra vegetal.
- Lageado de calcário intercalado com relva.

LEGENDA:

- 41-Piscina
- 42-Alpendre
- 43-Barbecue
- 44-Quarto de Banho
- 45-Casa das Máquinas
- 46-Clarabóia

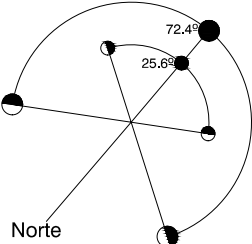

Escala 1/50